




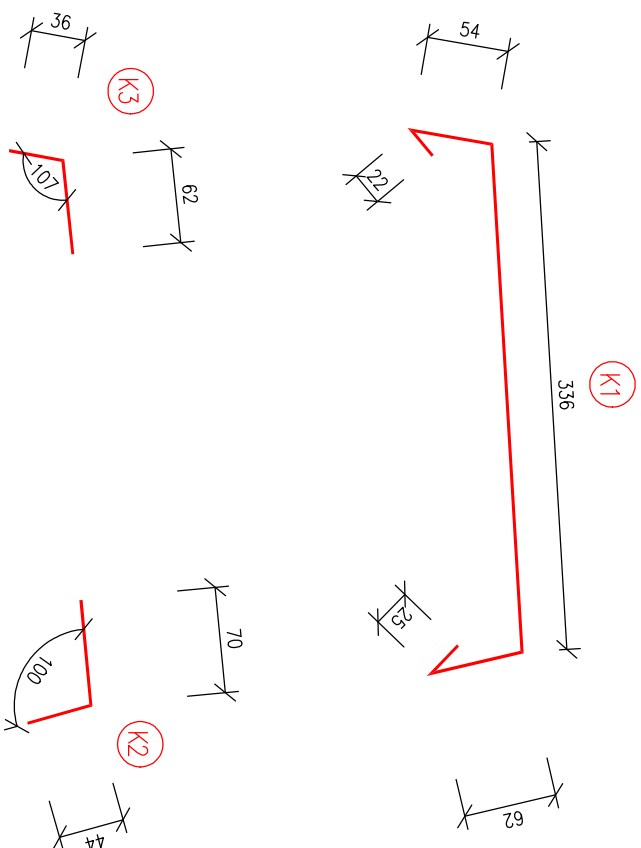

## ATIKOVÉ KLEMPÍŘSKÉ PROFILY POPLASTOVANÝ PLECH




## LEGENDA MATERIÁLŮ

- |                       |   |
|-----------------------|---|
| STÁVAJÍCÍ KONSTRUKCE  |  |
| NOVÉ KONSTRUKCE       |  |
| ŽELEZOBETON C 25/30   |  |
| SPADOVÝ LEHČENÝ BETON |  |

### LEGENDA SKLADER:

**S6**  
**STŘECHA VÝTAHOVÉ ŠACHTY**  
**- VRCHNÍ PÁS Z SBS MODIFIK**

- |  |              |
|--|--------------|
| - VRCHNÍ PÁS Z SBS MODIFIKOVANÉHO ASFALTU + BRIDLČNÝ POSYP                                     | TL. 4,5mm    |
| - SAMOLEPIČÍ PODKLADNÍ PÁS Z SBS MODIFIKOVANÉHO ASFALTU + SPALTELNÁ PE FOLIE NA HORNÍM POVRCHU | TL. 3mm      |
| - SPÁDOVÝ LEHČENÝ BETON  | TL. 35-116mm |
| - PÁS Z SBS MODIFIKOVANÉHO ASFALTU + PENETRAČNÍ EMULZE   | TL. 4mm      |
| - STROPNÍ MONOLITICKÁ DESKA C20/25 + KARSTĚJ 100/100/6   | TL. 160mm    |

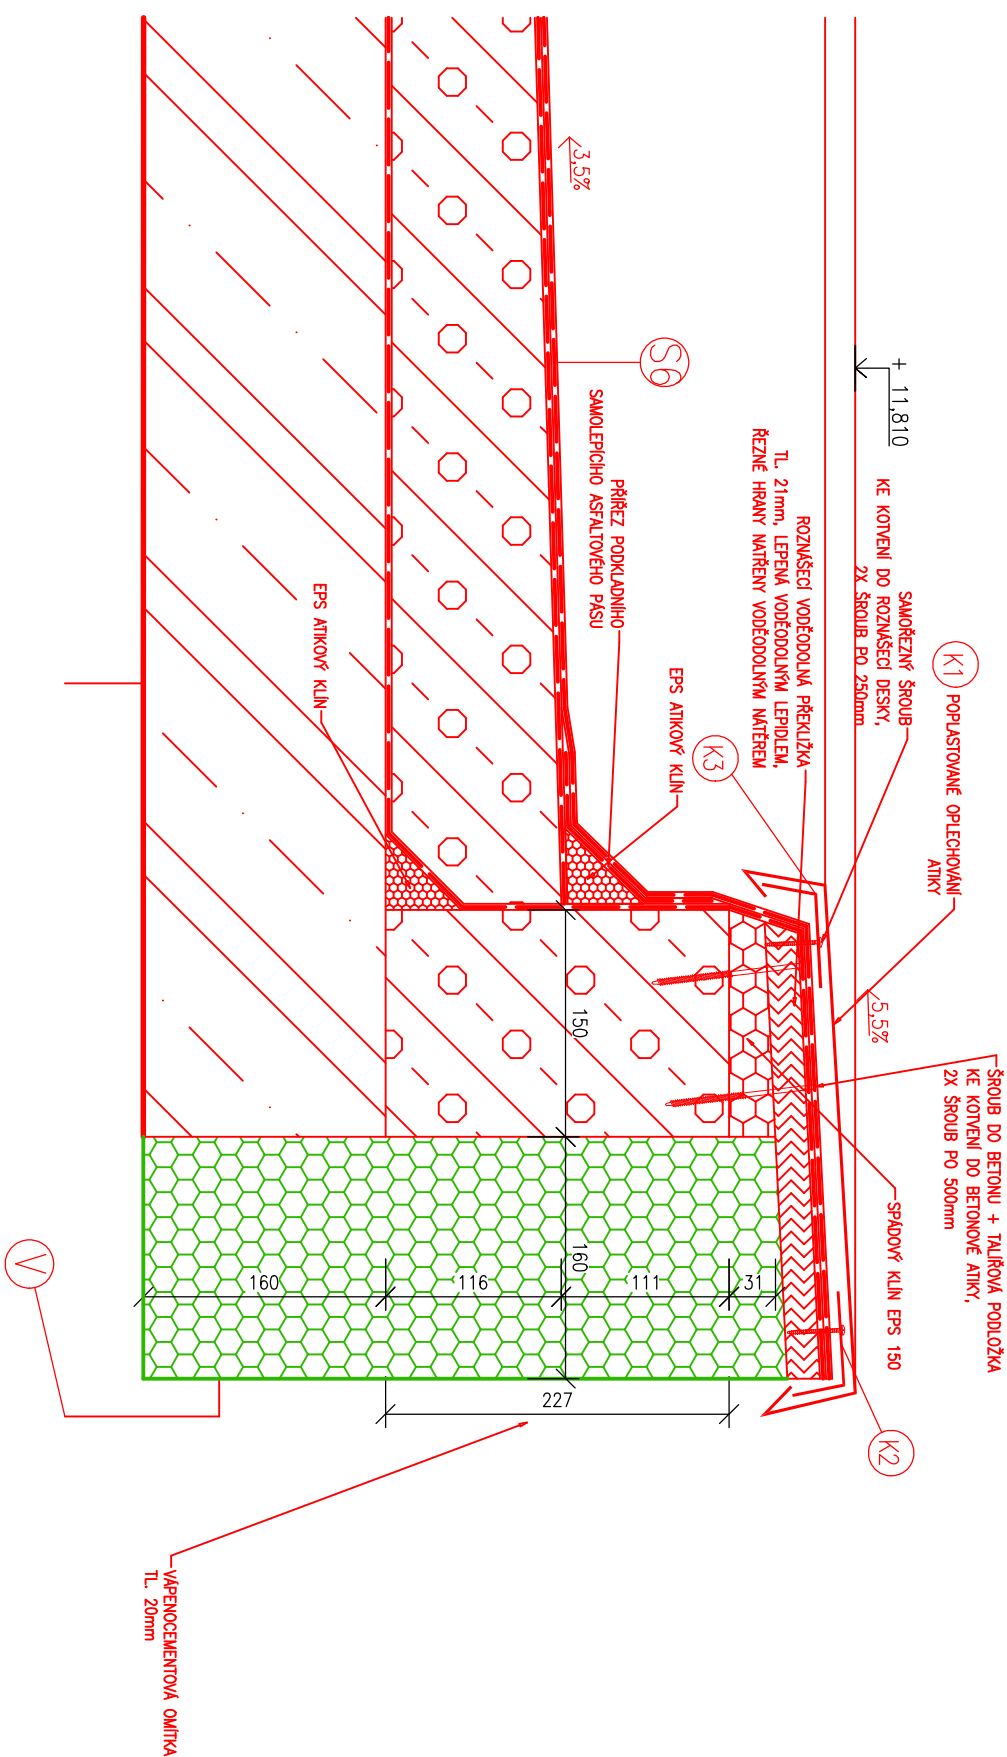

POZN.: PŘED REALIZACÍ BUDOU PŘEMĚŘENY SKUTEČNÉ VÝŠKOVÉ POMĚRY A SKLADBA STÁVAJÍCÍ STŘECHY. VÝŠKA ATIKY VTAHOVÉ ŠACHTY BUDE ROVNA STÁVAJÍCÍ ATICE.

Autorizace projektu:		Ing. Roman Zubatý		Ověř. razítko:
Vedoucí/kontrola projektu		Ing. Petr Zavadil		
Výpracovi:		Vojtěch Dělíka		
		-		
Kreslí:		Ing. Alžběta Jurajdová		
		Vojtěch Dělíka		
Kroj:	Olomoucký	Místo:	N1, tř. Míru 644/113, 779 00 Olomouc - Neředín	
Investor:		Univerzita Palackého v Olomouci, Správa kolejí a menz, Šmeralova 112/12, 779 00 Olomouc		
Název stavby:				
S02: Změna účelu užívání místnosti a aktualizace PD dle požadavků HZS - Přístavba výtahu				
Obsah výkresu:				
DETAIL ATIKY				