


POHLEDY M 1:50

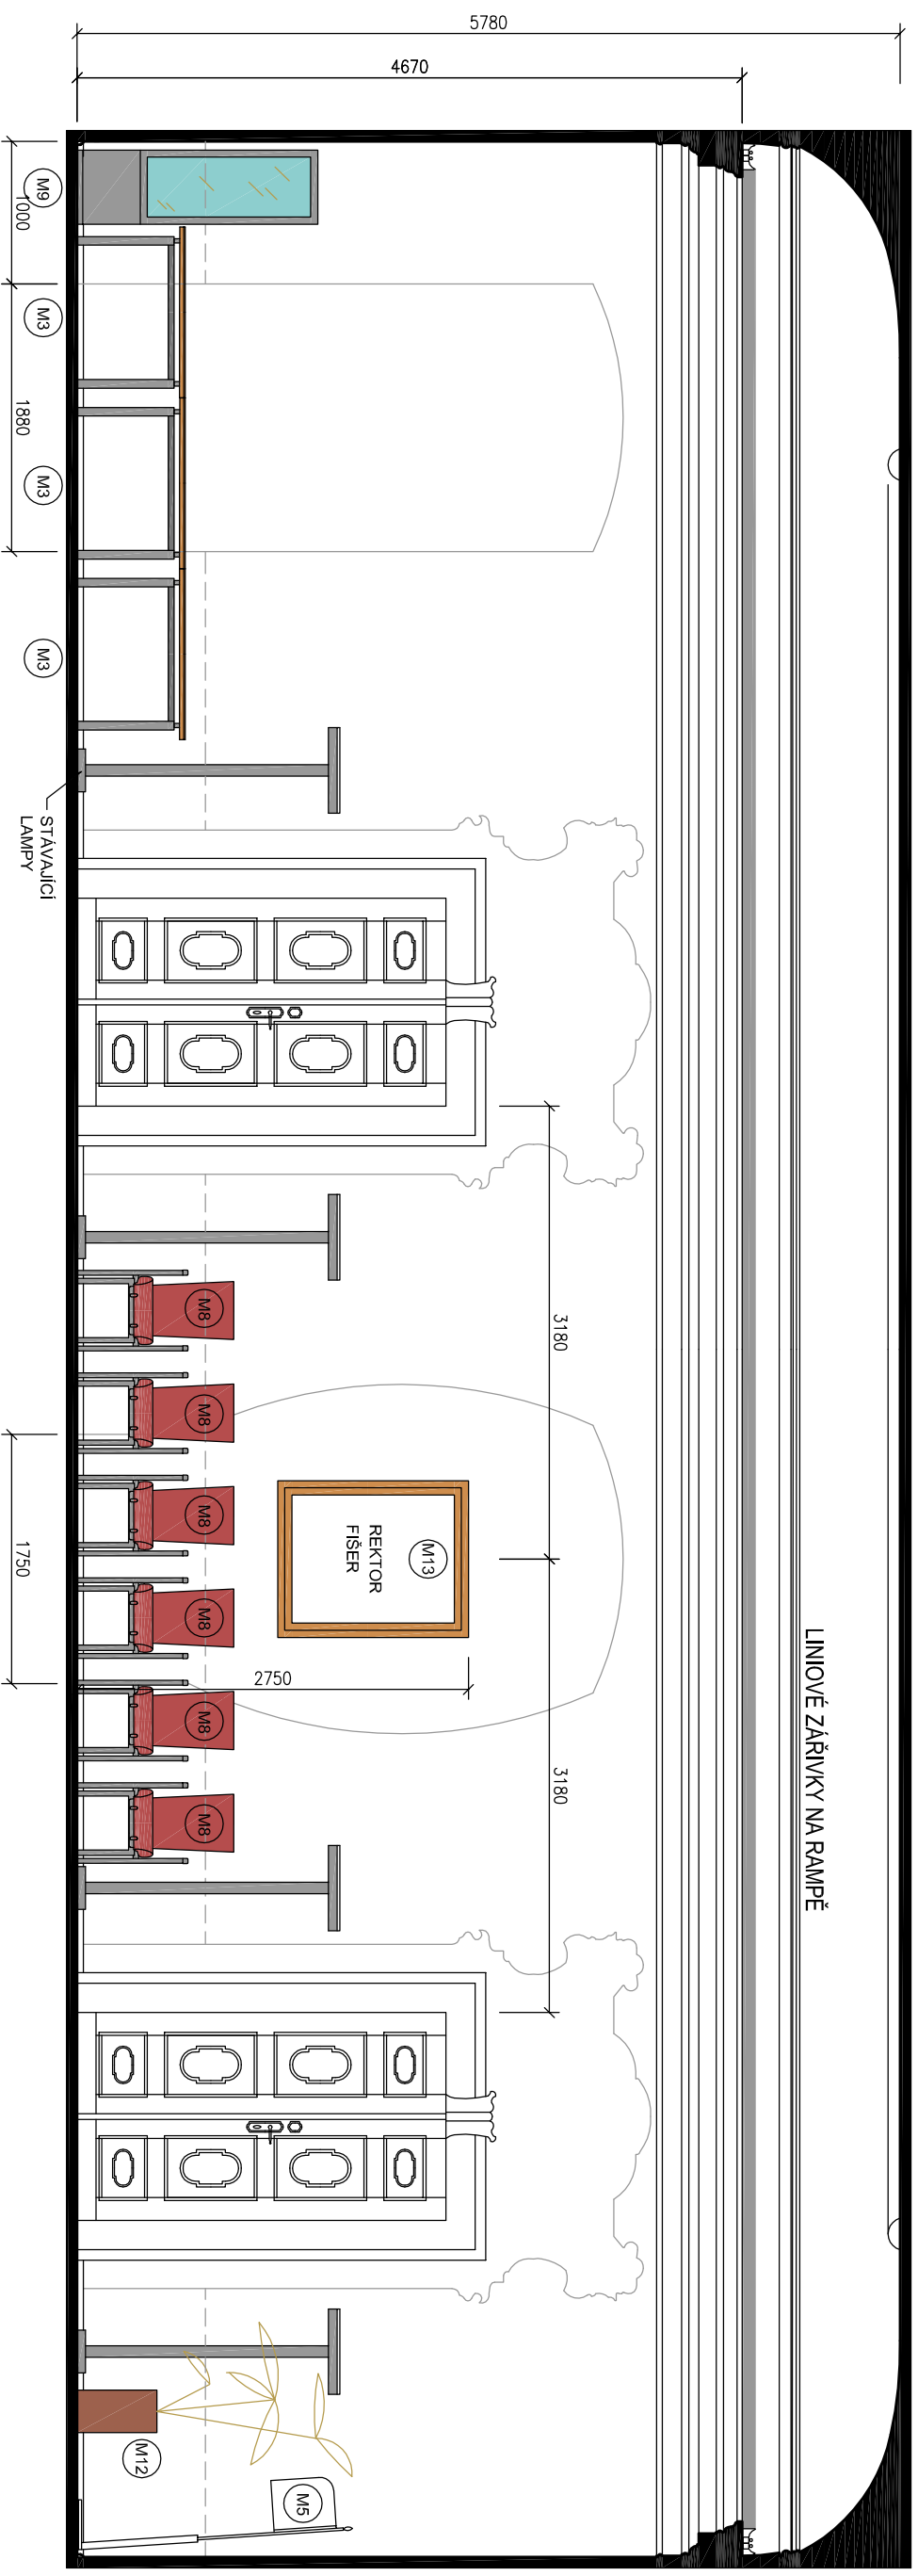

STĚNA "B"