


# POHLEDY M 1:50

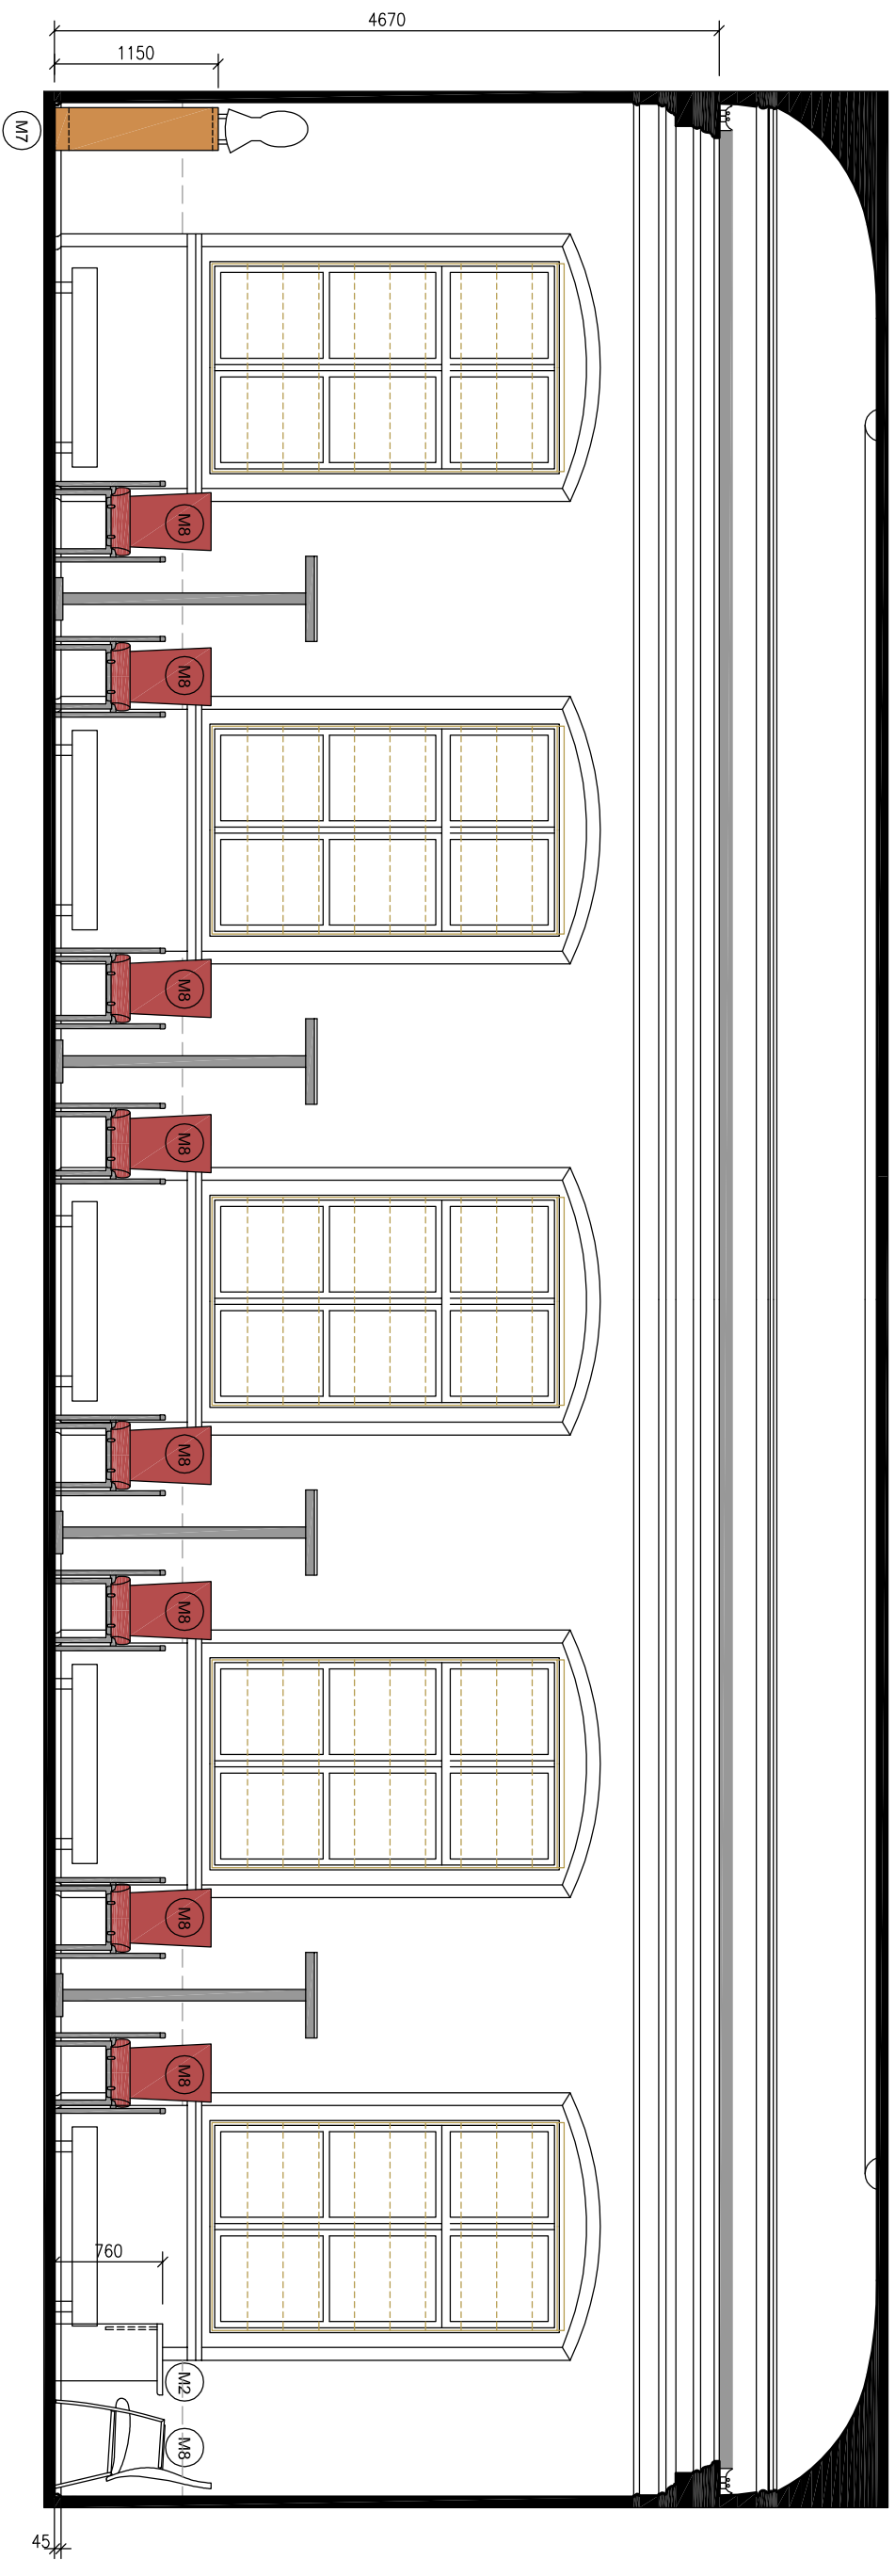

STĚNA "D"