

Obsah: schéma rozvaděče RPO – (v)

Akce: Pdf/UPOL – Modernizace komunikačních prostor
budovy Žižkovo nám. 5
SILNOPROUDÁ ELEKTROTECHNIKA

Specifikace skříně:

Rozvodnicové skříně pro nástěnnou montáž, dvoukřídlové dveře, vnitřní V x Š x H 1950 x 920 x 320mm, požární odolnost E45

Provedení rozvaděče:

dle IEC 61439–2 (odborně způsobilá obsluha), ČSN 73 0895, krytí: IP40/20
jmenovitá mezní zkratová vypínací schopnost přístroje (ČSN EN 60947–2): Icu=10kA
Un=230/400V, In=400A, fn=50Hz, Ue=400V, Ui=440V, Uimp= 4kV

POZNÁMKY:

Před realizací prováděcí firma ověří, zda skutečně dodávané zařízení včetně všech el. parametrů odpovídají této projektové dokumentaci a v případě nutnosti upraví zapojení a zohlední jej ve výrobní dokumentaci.


U kabelů CXKH–R uvedených v kabelových rámečcích není vzhledem k omezenému místu uvedena celá jejich specifikace. Jedná se o kabely s třídou reakce na oheň minimálně B2ca.s1.d1 splňující podmínky vyhlášky č.268/2011 Sb.


U kabelů CXKH–V uvedených v kabelových rámečcích není vzhledem k omezenému místu uvedena celá jejich specifikace. Jedná se o kabely s třídou reakce na oheň minimálně B2ca.s1.d1 a se zachováním funkční integrity systému kabelové trasy dle popisu v půdorysech/technické zprávě. Kabel splňuje podmínky vyhlášky č.268/2011 Sb..

Součástí dodávky rozvaděče je výrobní dokumentace, ověření návrhu a kusová zkouška dle souboru IEC 61439.


Číslo vyhotovení:


Vypracoval:	Radek	Vyrobil:	Investor:		Výkres číslo:	Lištů:
Datum:		05.12.2023	Změna:	–	Univerzita Palackého v Olomouci	5
Zakázka číslo:		20025	Změna:	–		1

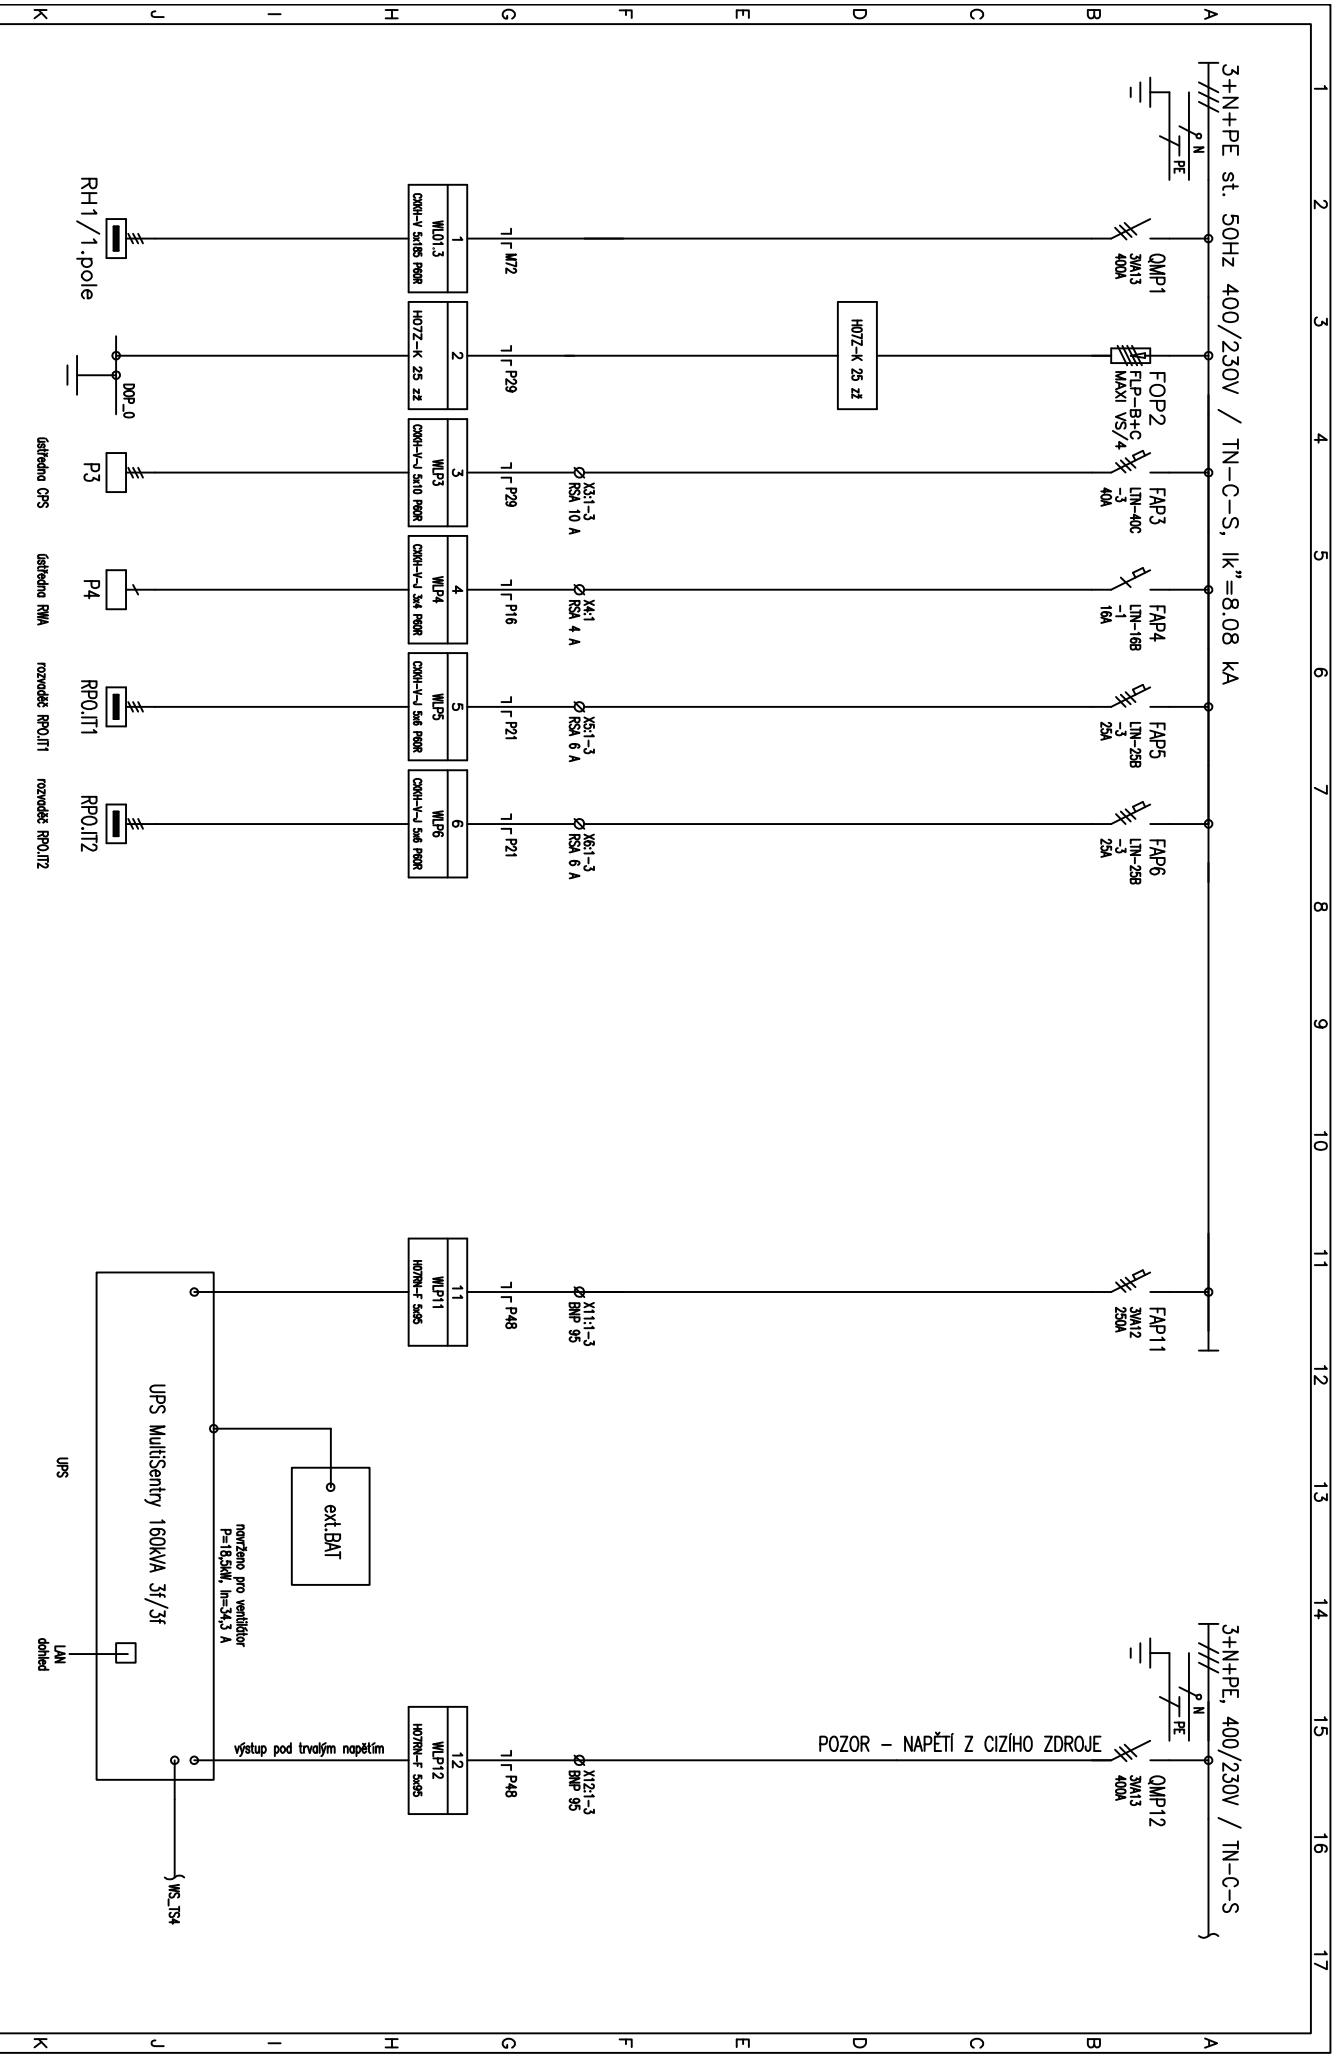

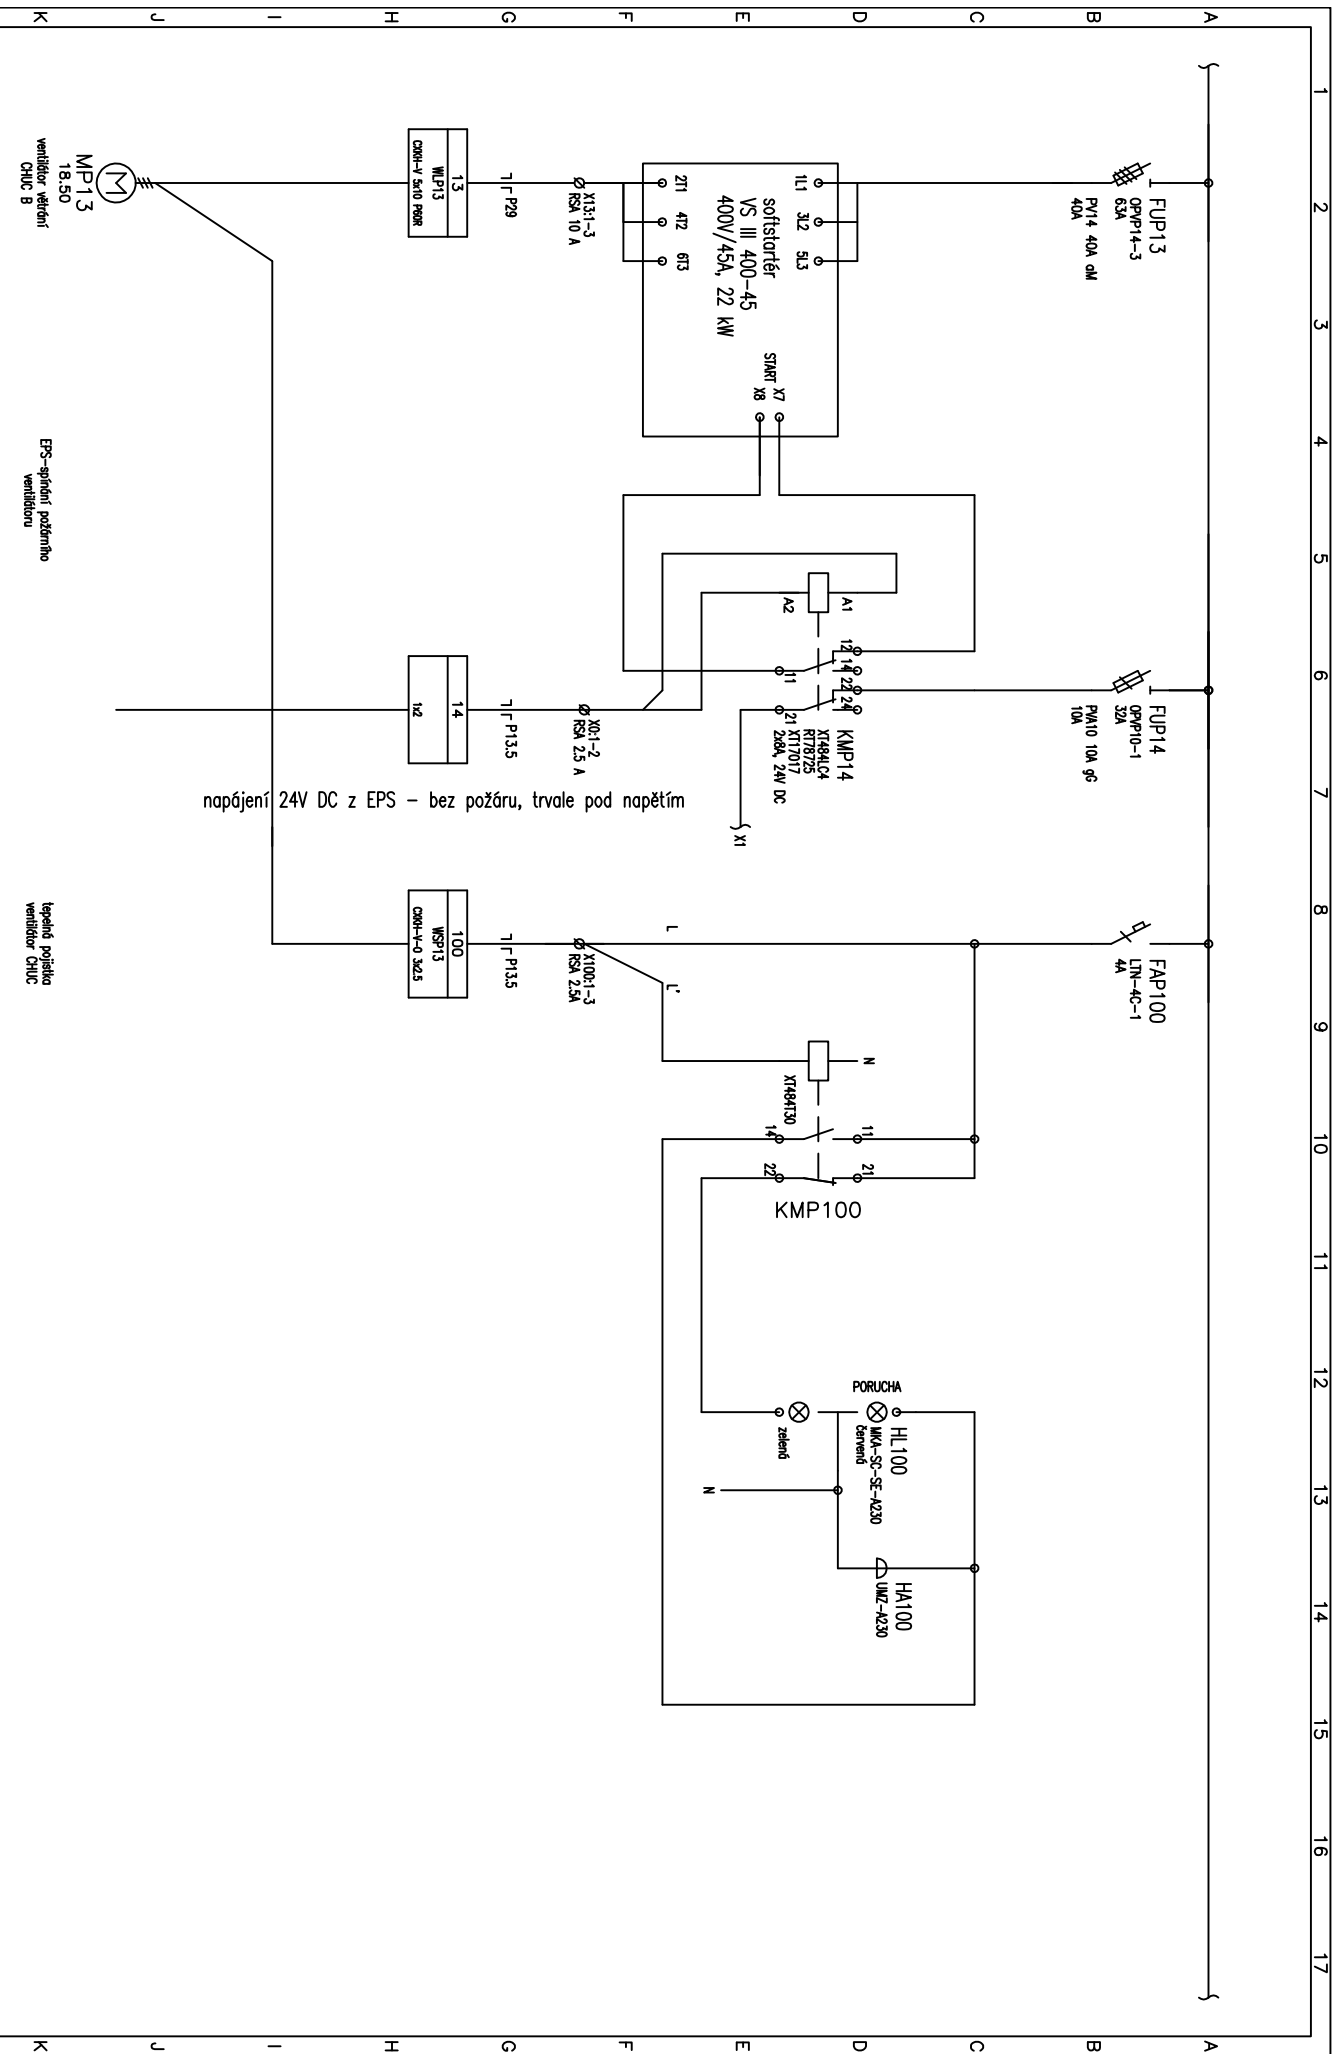

Vypísačovi: Radek Vyrubal			AKCE: Pdf/JPOL – Modernizace komunikačních prostor			Investor: Univerzita Palackého v Olomouci			Výkres číslo:			Listů: 5		
Datum : 05.12.2023			budovy Žitkovo nám. 5			Obsah:			d.1.4.3.302			Listů: 3		
Zak.číslo: 20025			SILNOPROUDA ELEKTROTECHNIKA			schéma rozvaděče RPO – (V)								

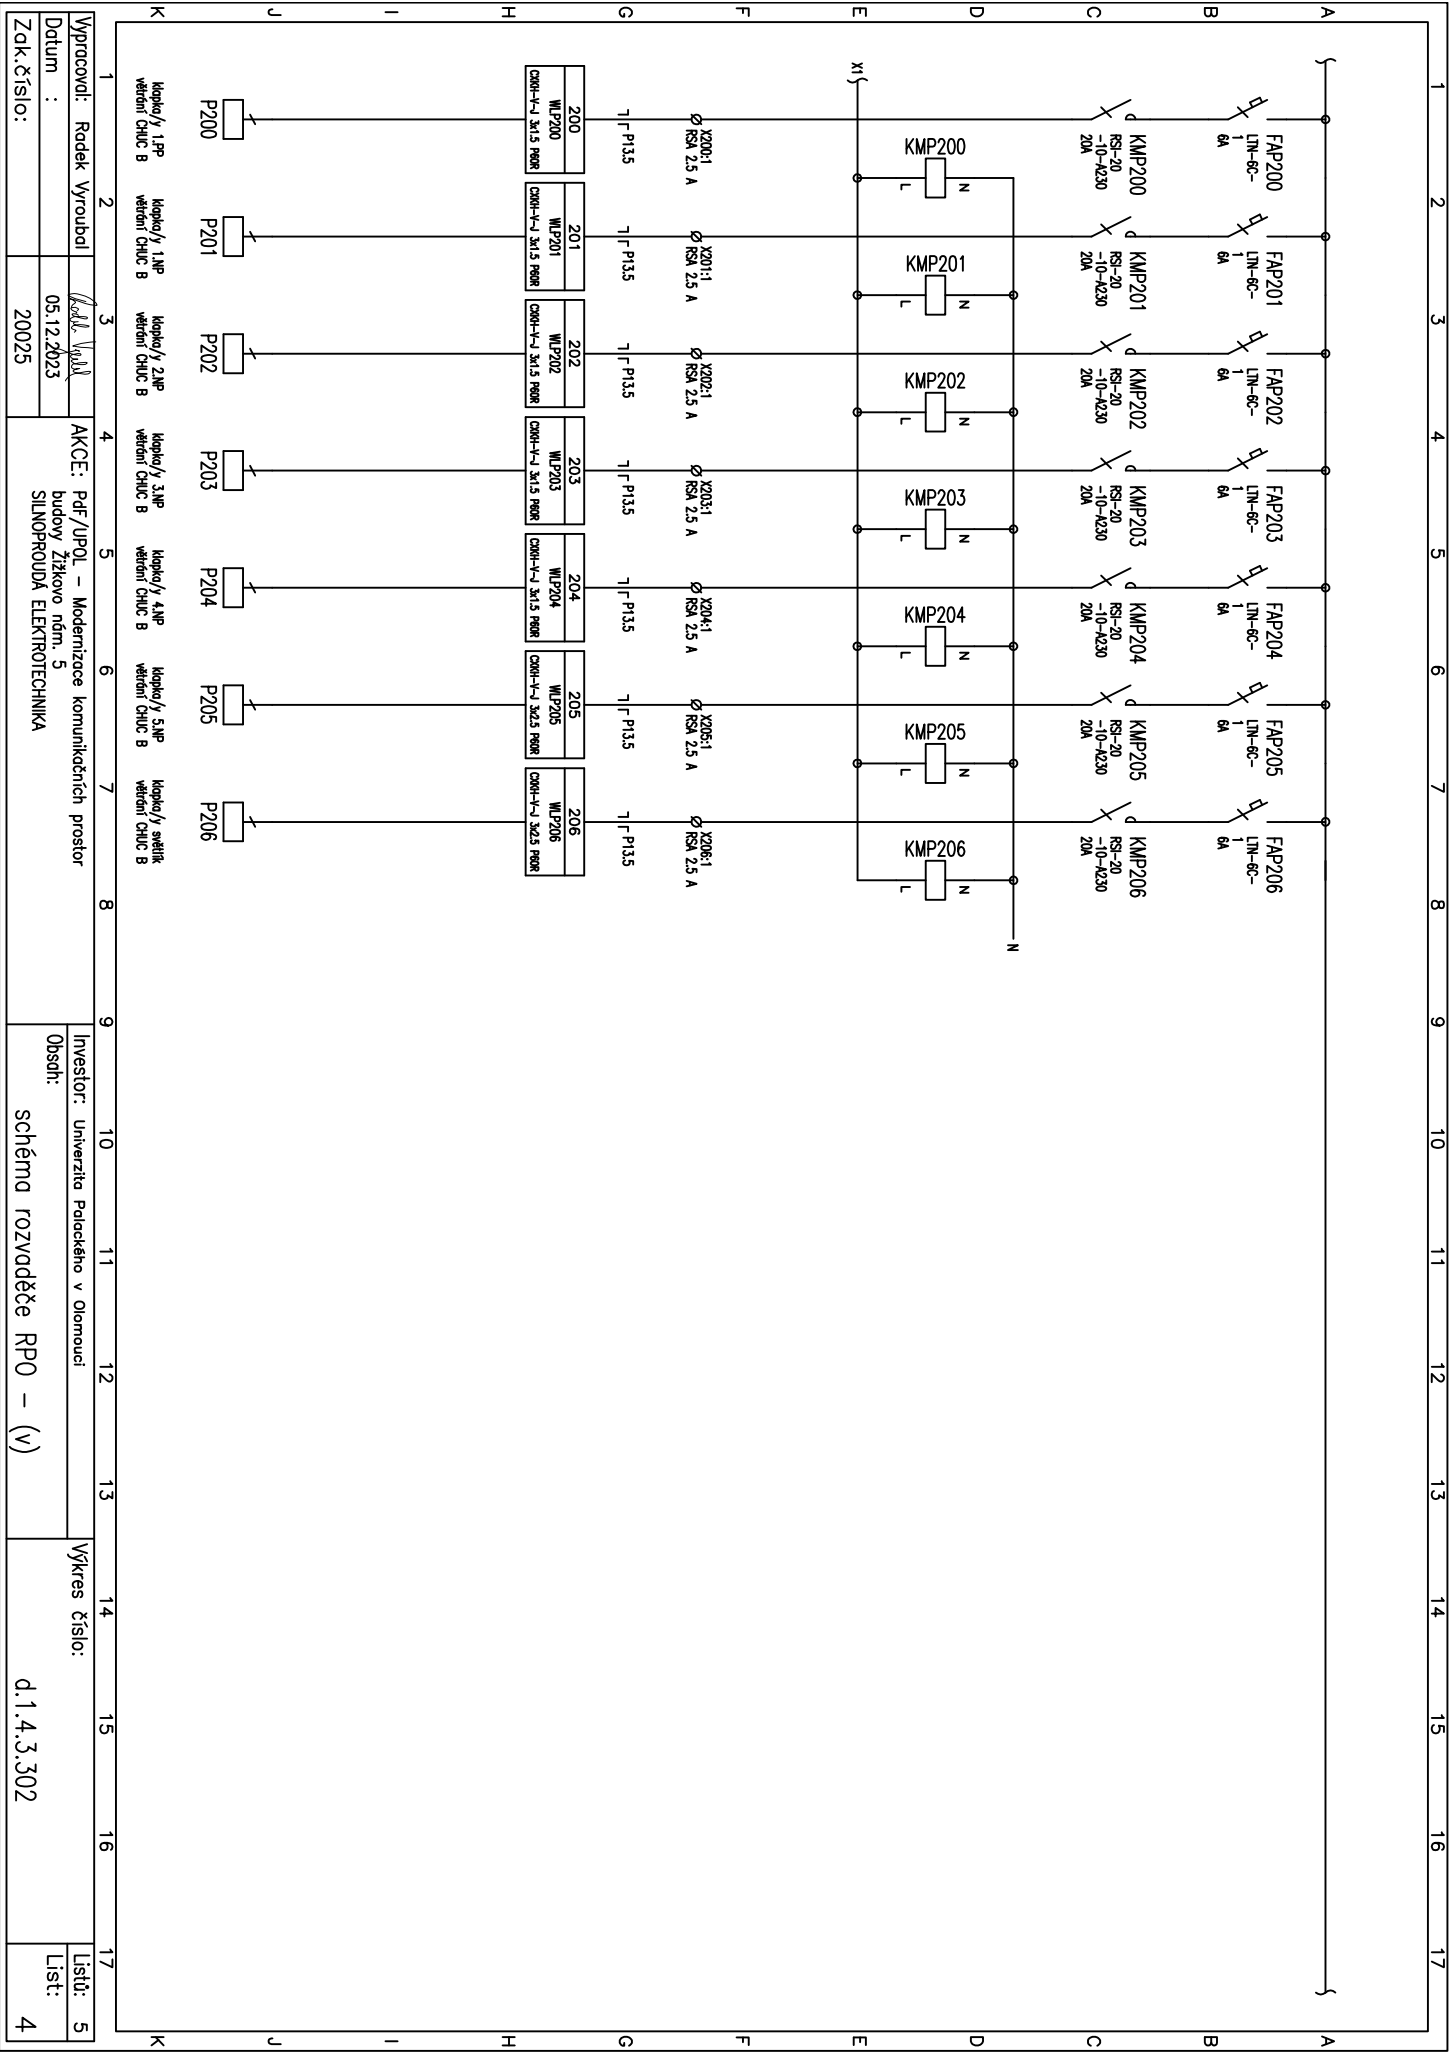

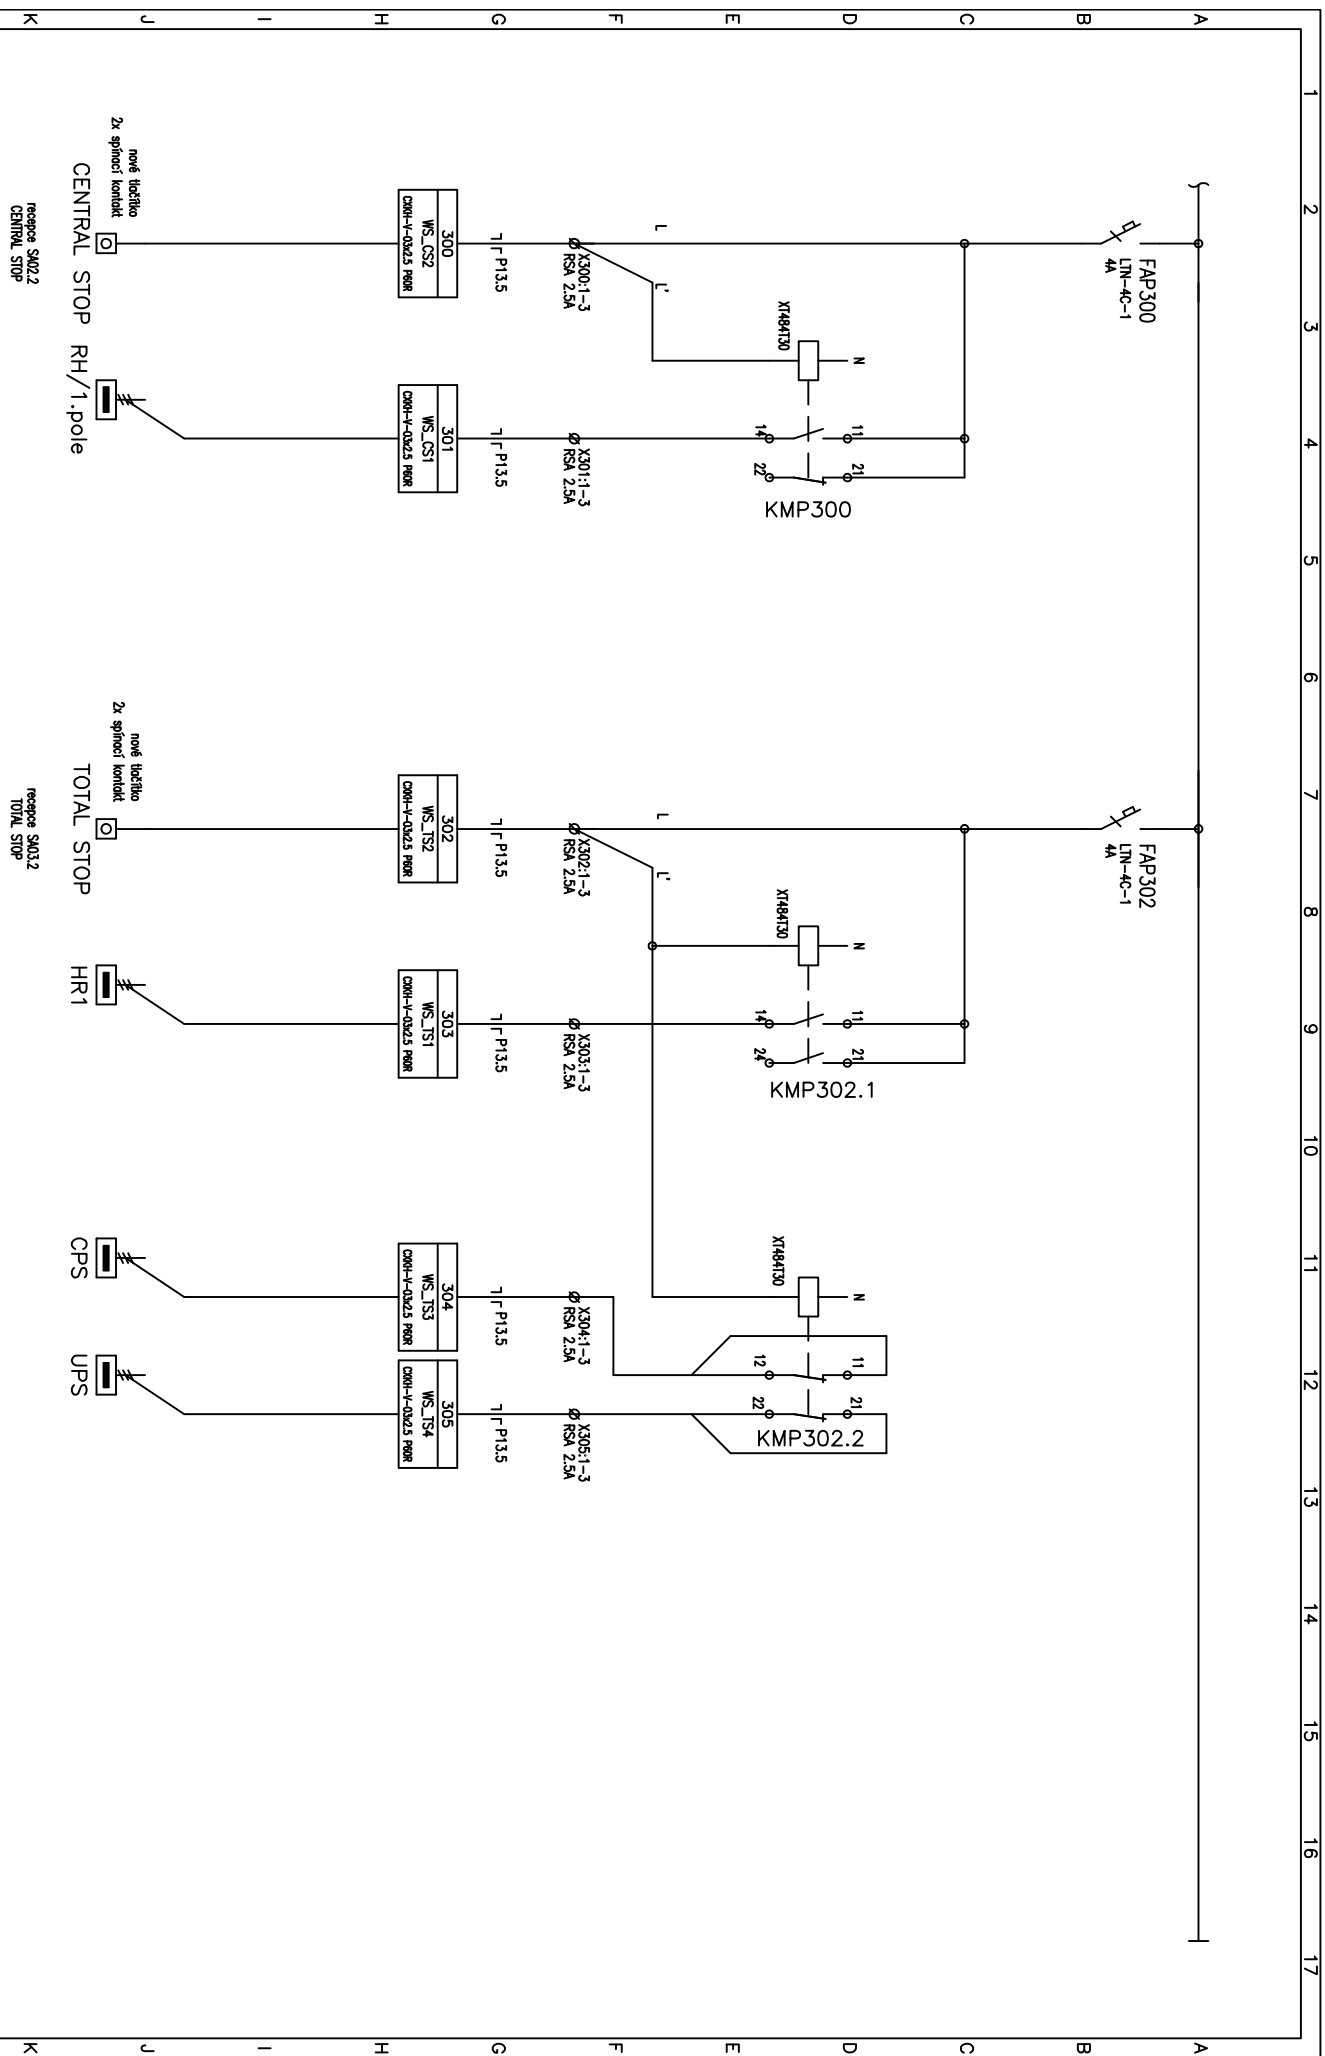

Vypracoval: Radek Vyrubal	AKCE: Pdf/JPOL - Modernizace komunikačních prostor	Investor: Univerzita Palackého v Olomouci	Výkres číslo: d.1.4.3.302	Lišt: 5
Datum: 05.12.2023	budovy žžkovy nám. 5	Obsah: schéma rozvaděče RPO - (V)		Lišt: 5
Zak.číslo: 20025	SILNOPROUDA ELEKTROTECHNIKA			