

Obsah:      doplnění rozvaděče RP3.2P – (z)

Akce:                      Pdf/UPOL – Modernizace komunikačních prostor  
budovy Žižkovo nám. 5  
SILNOPROUDA ELEKTROTECHNIKA

Specifikace skříně:  
  
rozsudě stávající

POZNAMKY:

Před realizací prováděcí firma ověří, zda skutečně dodávané zařízení včetně všech el. parametrů odpovídají této projektové dokumentaci a v případě nutnosti upraví zapojení a zohlední jej ve výrobní dokumentaci.


U kabelů CXKH–R uvedených v kabelových rámečcích není vzhledem k omezenému místu uvedena celá jejich specifikace. Jedná se o kabely s třídou reakce na oheň minimálně B2ca.s1.d1 splňující podmínky vyhlášky č.268/2011 Sb.

U kabelů CXKH–V uvedených v kabelových rámečcích není vzhledem k omezenému místu uvedena celá jejich specifikace. Jedná se o kabely s třídou reakce na oheň minimálně B2ca.s1.d1 a se zachováním funkční integrity systému kabelové trasy dle popisu v půdorysech/technické zprávě. Kabel splňuje podmínky vyhlášky č.268/2011 Sb..

Součástí dodávky rozsudě je výrobní dokumentace, ověření návrhu a kusová zkouška dle souboru IEC 61439.

Číslo vyhotovení:

Vypracoval:	Radek Vyrobil:	<i>Radek Vyrobil</i>	Změna: --	--	Investor:	Výkres číslo:		Lístů: 2
Datum:		05.12.2023	Změna: --	--	Univerzita Palackého v Olomouci			List: 1
Zakázka číslo:		20025	Změna: --	--		d.1.4.3.327		

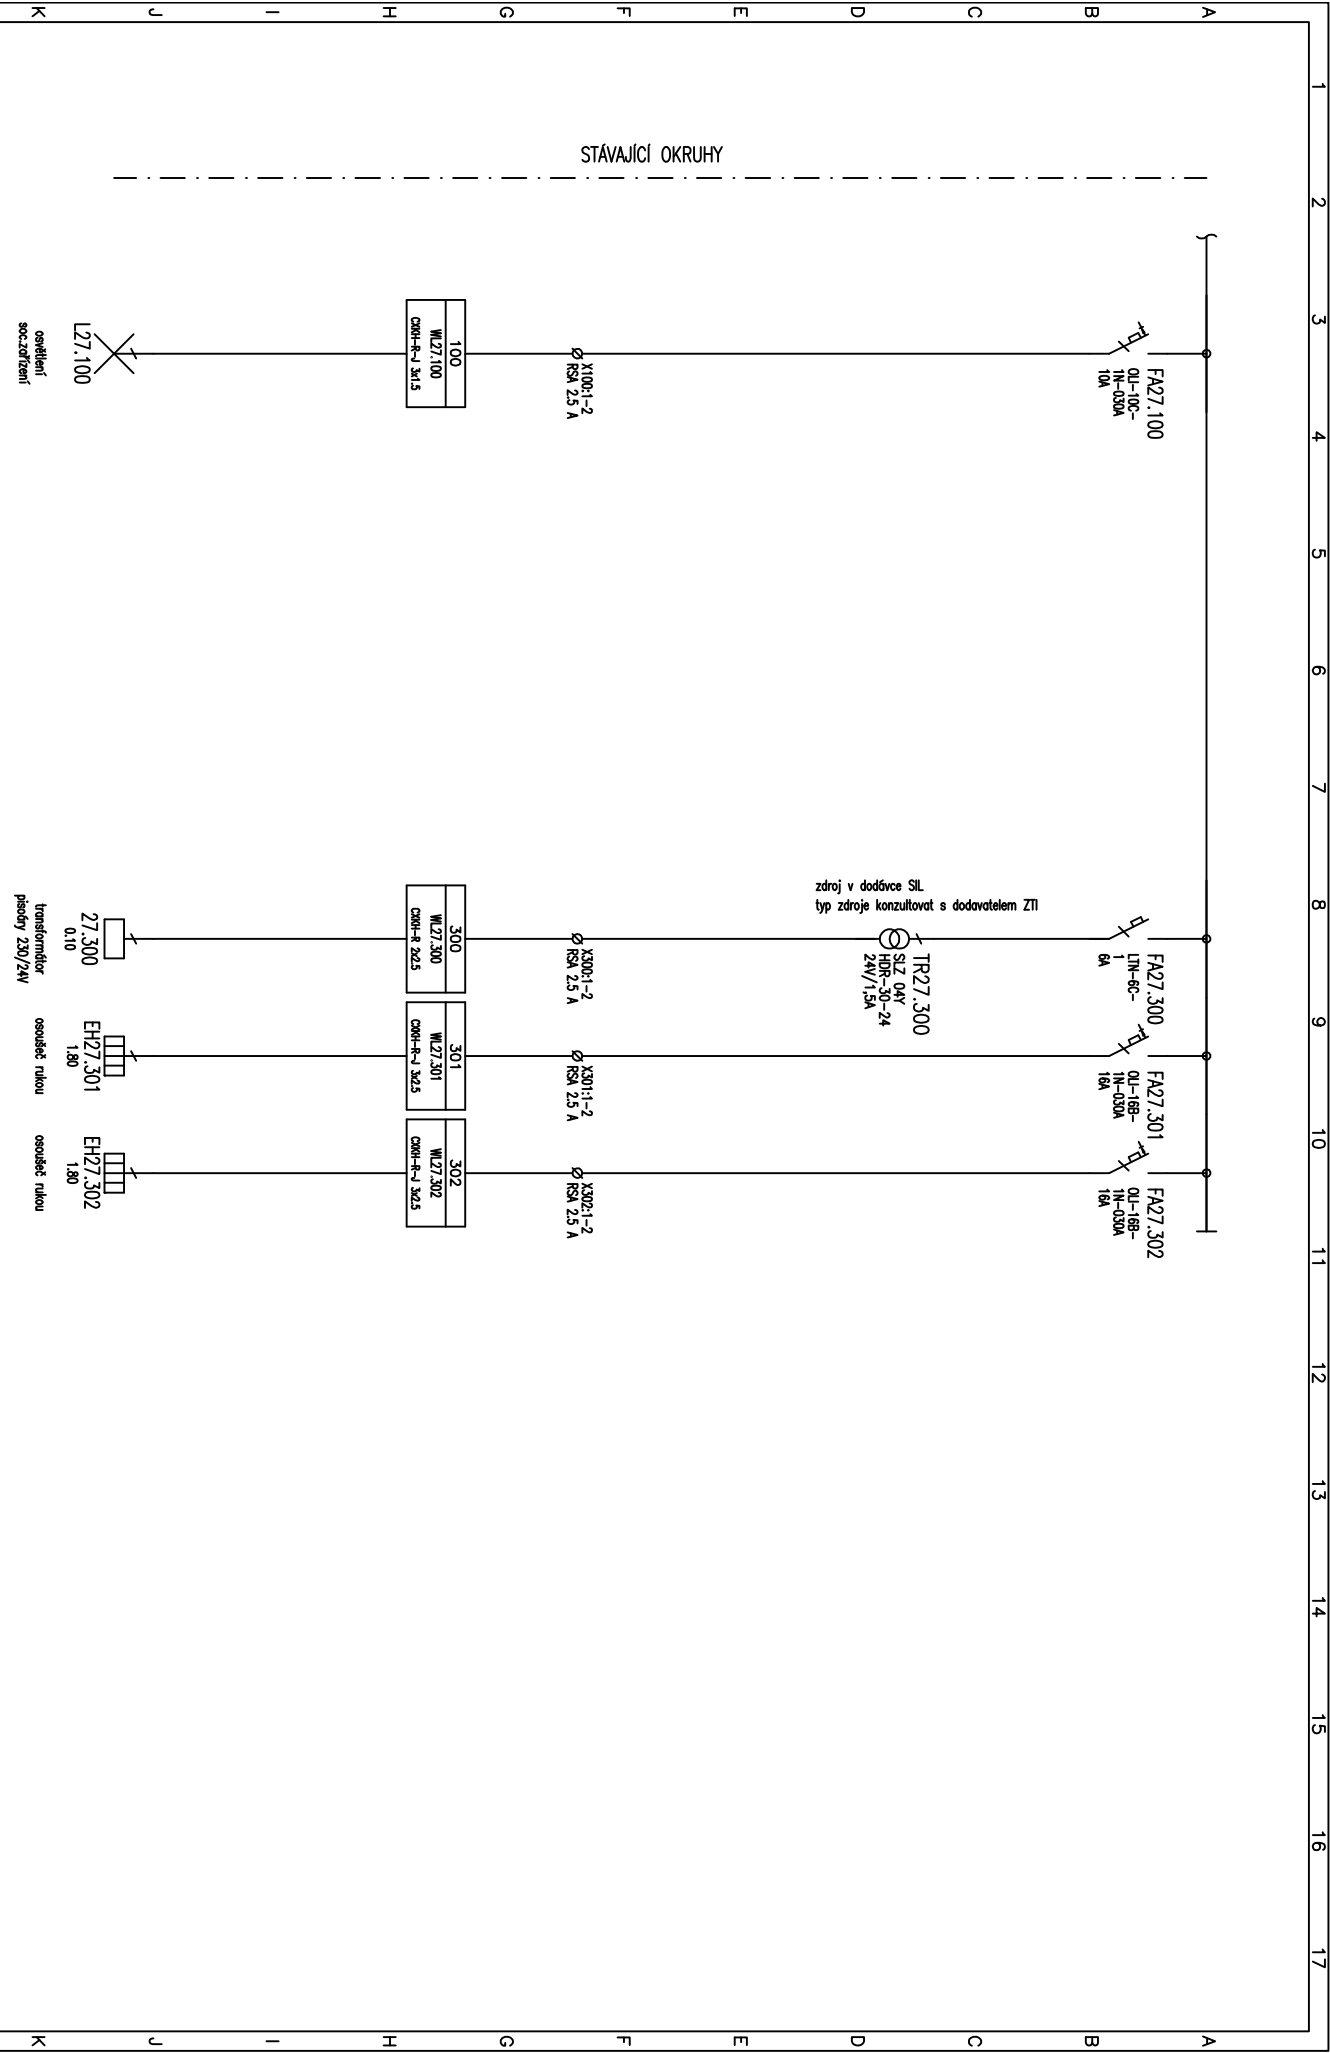

Vypracoval: Radek Vyrubal	Obdĺ. Vyrubal	AKCE: Pdf/JPOL – Modernizace komunikačních prostor	Investor: Univerzita Palackého v Olomouci	Výkres číslo:	17
Datum : 05.12.2023		budovy Žitkovo nám. 5	Obsah:		2
Zak.číslo: 20025		SILNOPROUDA ELEKTROTECHNIKA	doplňení rozvaděče RP3.2P – (z)	d.1.4.3.327	