

Obsah: schéma rozvaděče RH3P – (Z)

Akce: Pdf/UPOL – Modernizace komunikačních prostor
budovy Žižkovo nám. 5

SILNOPROUDÁ ELEKTROTECHNIKA

Specifikace skříně:

Rozvodnicová skříň, pro zapuštěnou montáž, jednokřídlové dveře, neprůhledné dveře, vnitřní V x Š 1550x510, počet řad 10, rozteč 150 mm, počet modulů v řadě 24, materiál : ocel–plech, požární odolnost EI30S

Provedení rozvaděče:

dle IEC 61439–3 (laická obsluha), ČSN 73 0895, krytí: IP40/20C
jmenovitá výpínací zkratová schopnost (ČSN EN 60898–1): Icn=10kA
Un=230/400V, In=125A, fn=50Hz, Ue=400V, Ui=440V, Uimp=2,5kV

POZNÁMKY:

Před realizací prováděcí firma ověří, zda skutečně dodávané zařízení včetně všech el. parametrů odpovídají této projektové dokumentaci a v případě nutnosti upraví zapojení a zohlední jej ve výrobní dokumentaci.


U kabelů CXKH–R uvedených v kabelových rámečcích není vzhledem k omezenému místu uvedena celá jejich specifikace. Jedná se o kabely s třídou reakce na oheň minimálně B2ca,s1,d1 splňující podmínky vyhlášky č.268/2011 Sb.

U kabelů CXKH–V uvedených v kabelových rámečcích není vzhledem k omezenému místu uvedena celá jejich specifikace. Jedná se o kabely s třídou reakce na oheň minimálně B2ca,s1,d1 a se zachováním funkční integrity systému kabelové trasy dle popisu v půdorysech/technické zprávě. Kabel splňuje podmínky vyhlášky č.268/2011 Sb..


Součástí dodávky rozvaděče je výrobní dokumentace, ověření návrhu a kusové zkouška dle souboru IEC 61439.

Číslo vyhotovení:


Vypracoval:	Radek	Vyrobil:	<i>Radek Václav</i>	Změna: --	--	Investor:	Výkres číslo:	Lištů: 7
Datum:			05.12.2023	Změna: --	--	Univerzita Palackého v Olomouci	d.1.4.3.325	Lišt:
Zakázka číslo:			20025	Změna: --	--			1

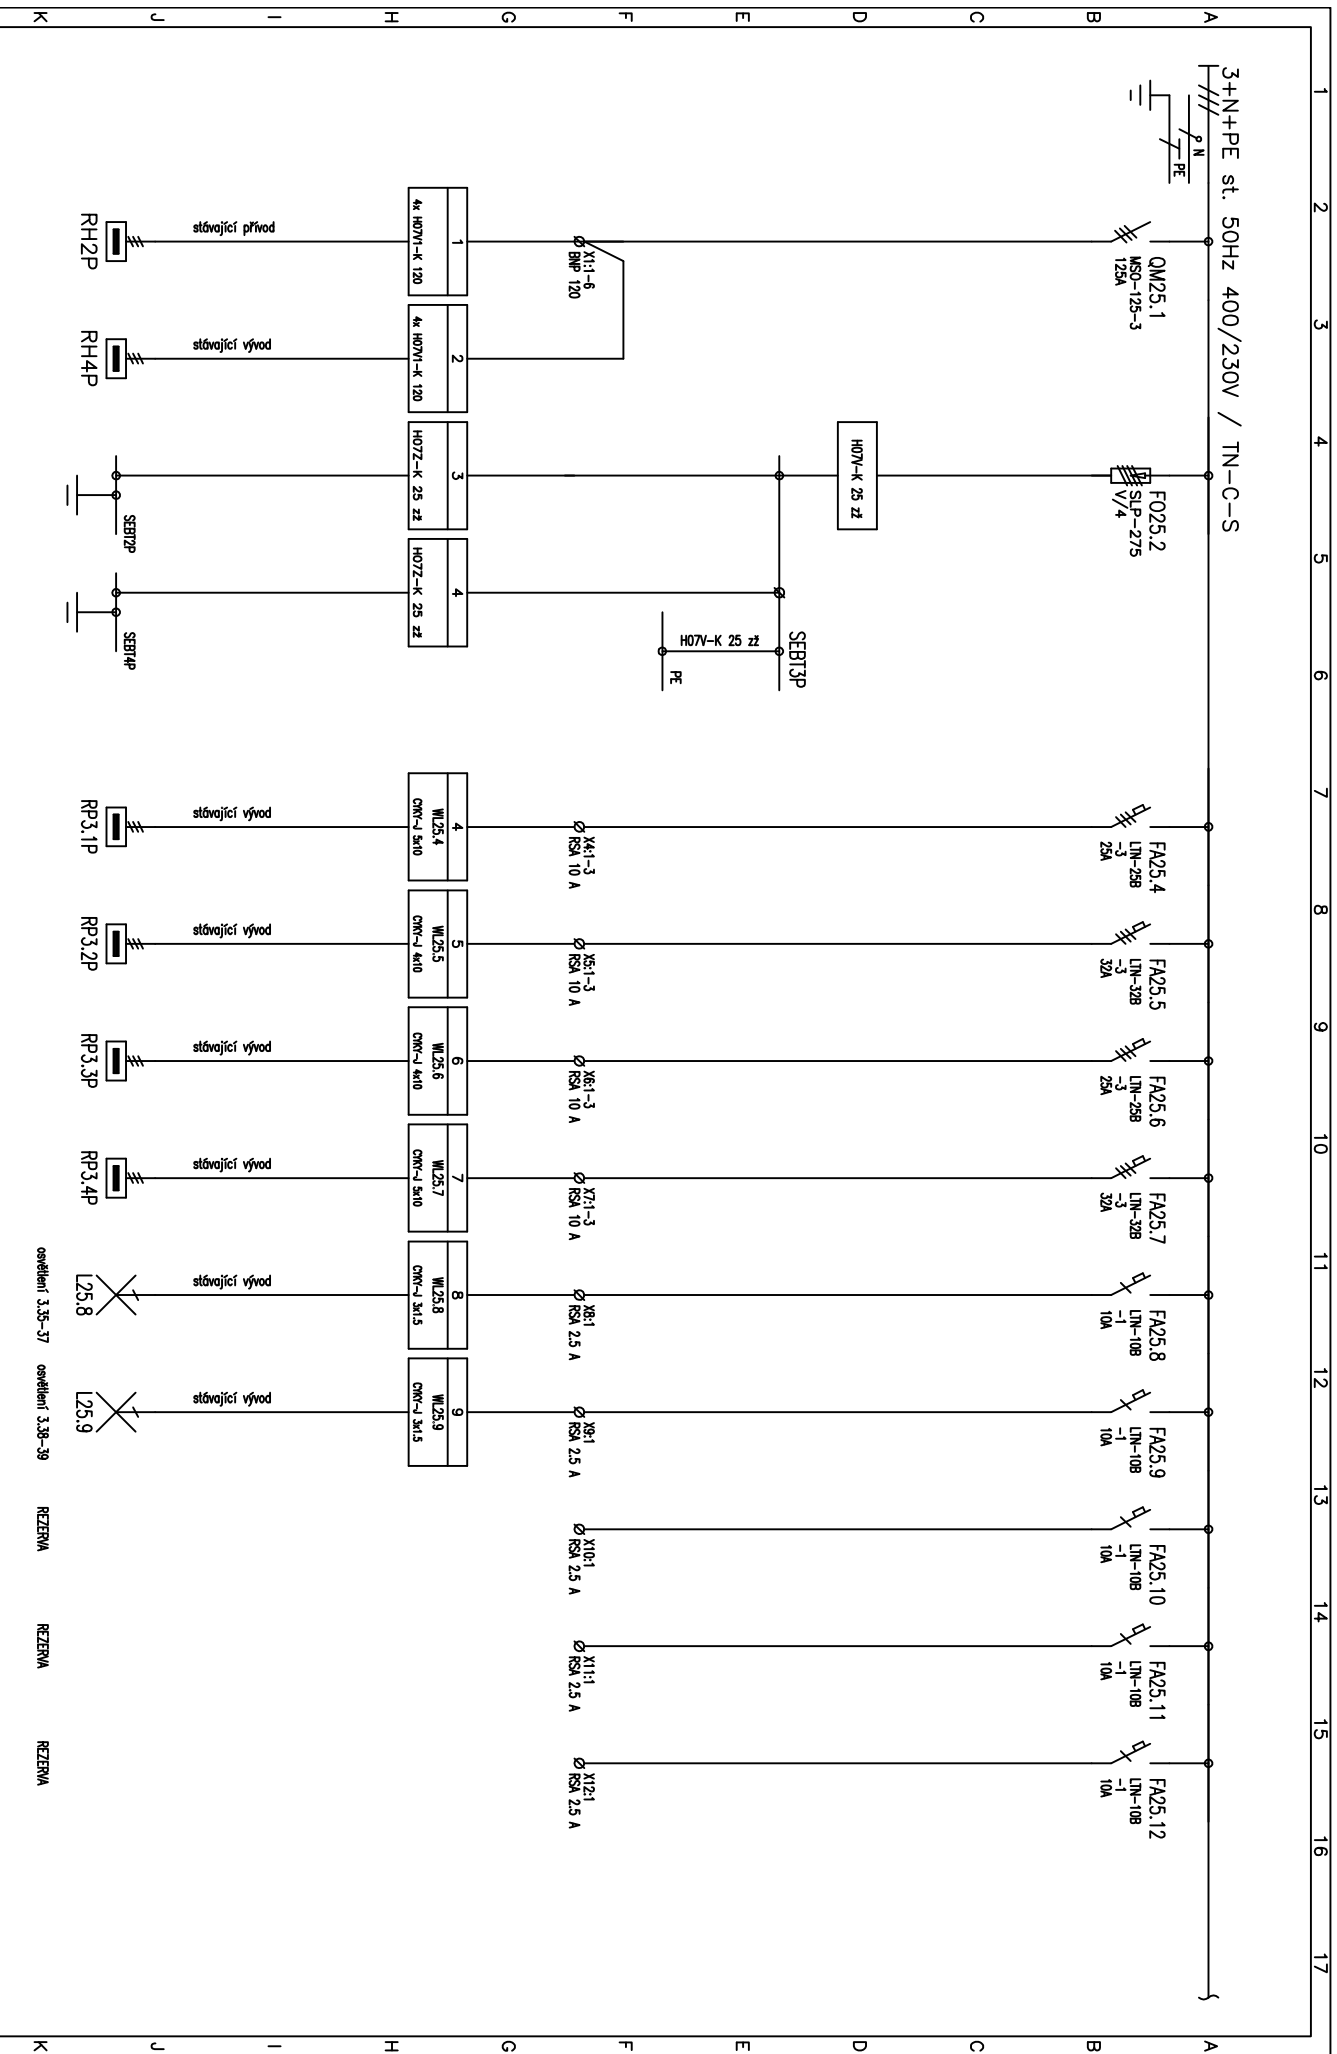


Vypracoval: Radek Vyrubel	AKCE: Pdf/JPOL – Modernizace komunikačních prostor	Investor: Univerzita Palackého v Olomouci	Výkres číslo:	17
Datum : 05.12.2023	budovy žžkovo nrm. 5	Obsah:		7
Zak.číslo: 20025	SILNOPROUDA ELEKTROTECHNIKA	schéma rozvoděče RH3P – (Z)	d.1.4.3.325	2

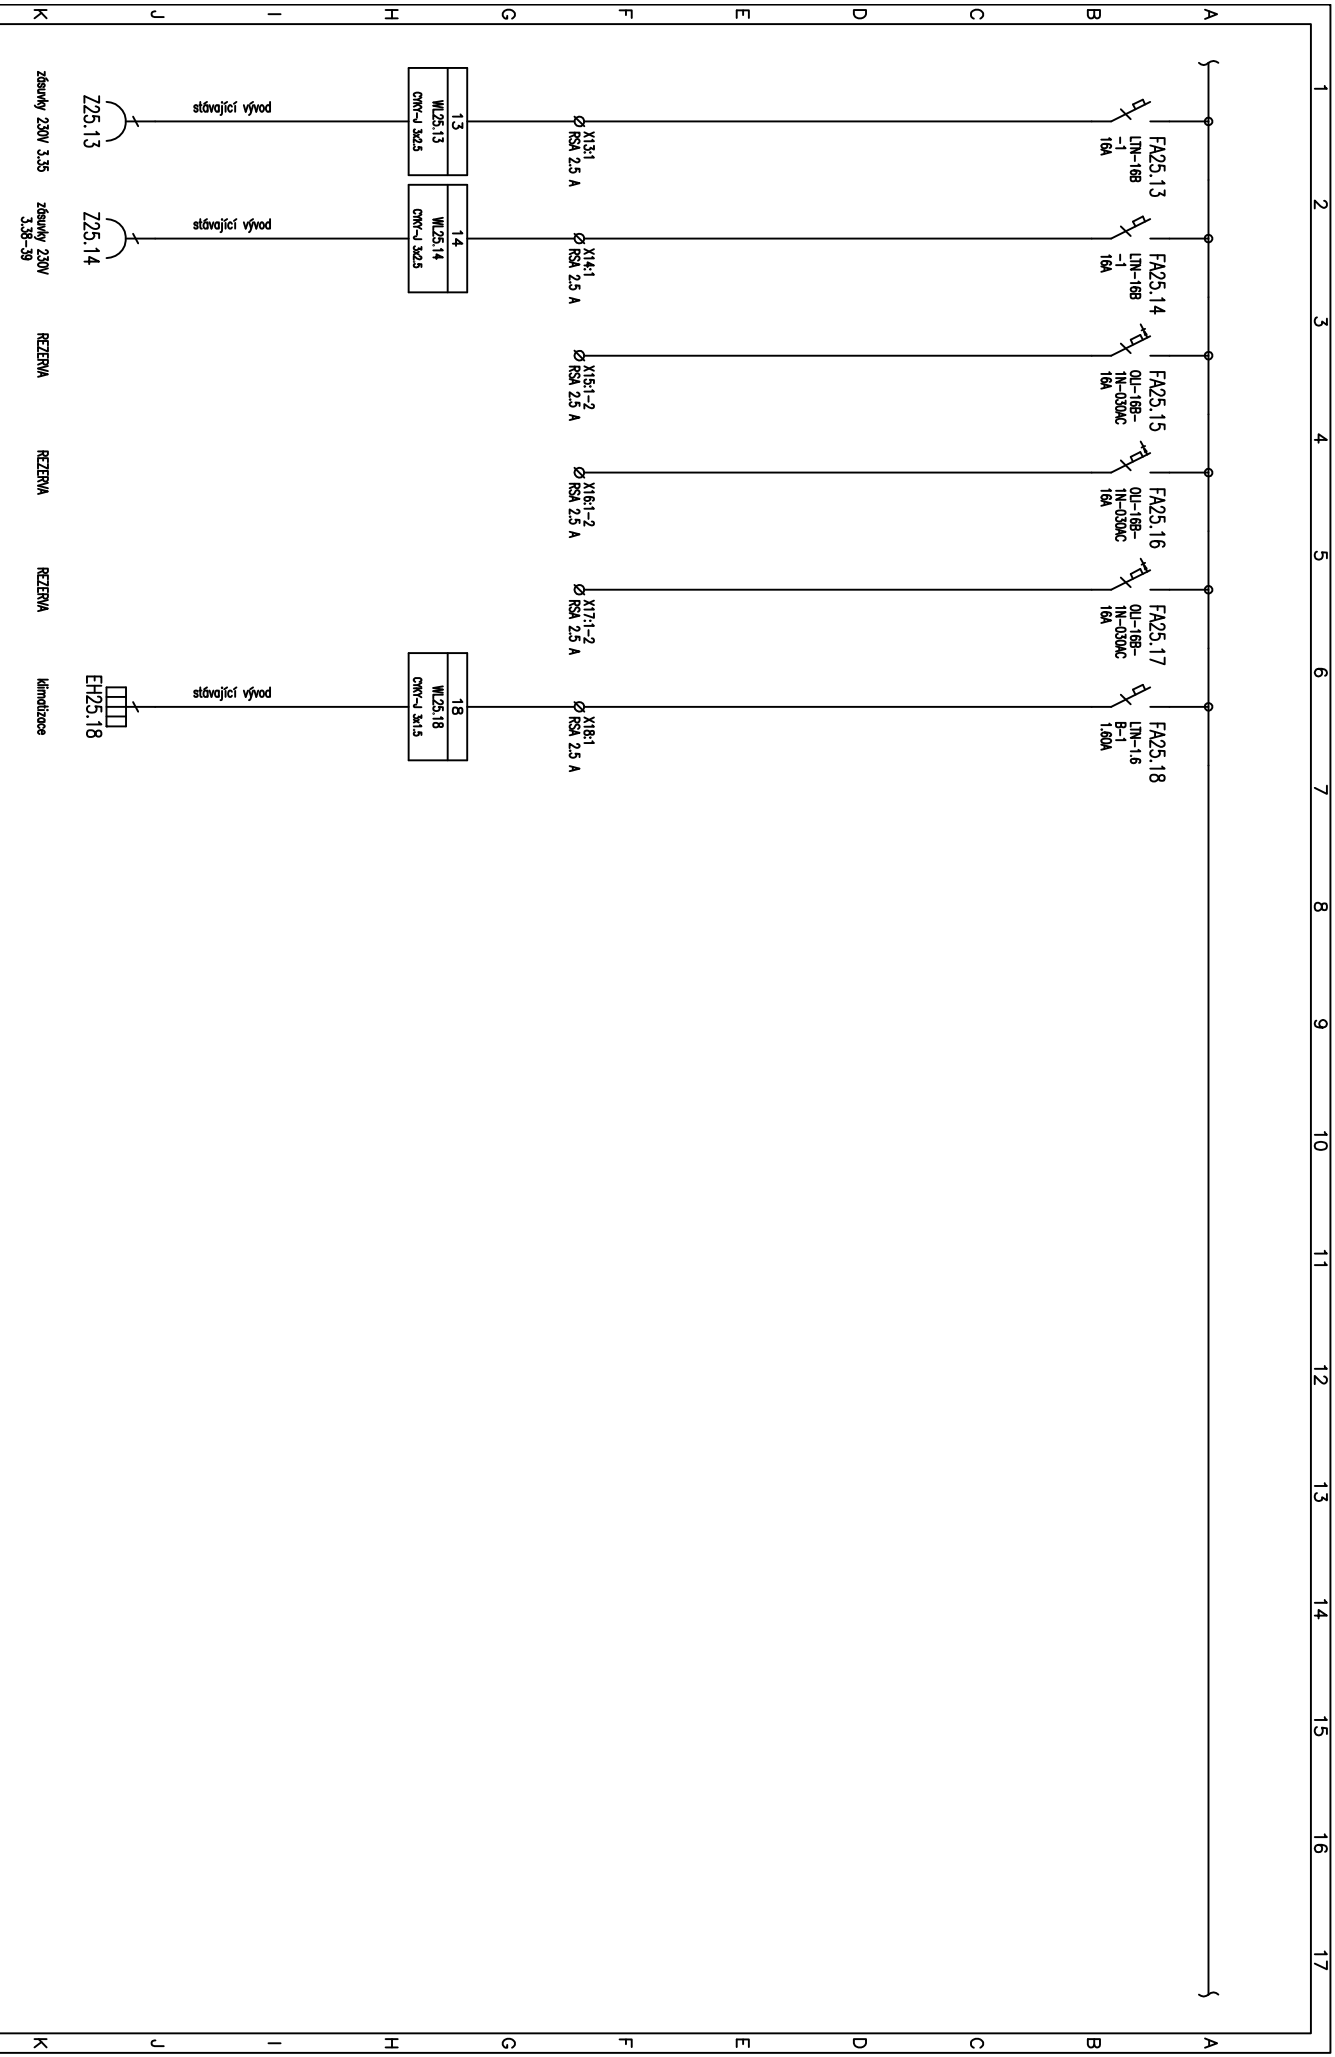


Vypracoval:	Radek Vyrobil:	AKCE:	Pdf/JPOL – Modernizace komunikačních prostor budovy Žitkovo nám. 5 SLUNOPROUDÁ ELEKTROTECHNIKA	Investor:	Univerzita Palackého v Olomouci	Výkres číslo:	d.1.4.3.325	Listů:	7
Datum :	05.12.2023			Obsah:				List:	
Zak.číslo:	20025								3

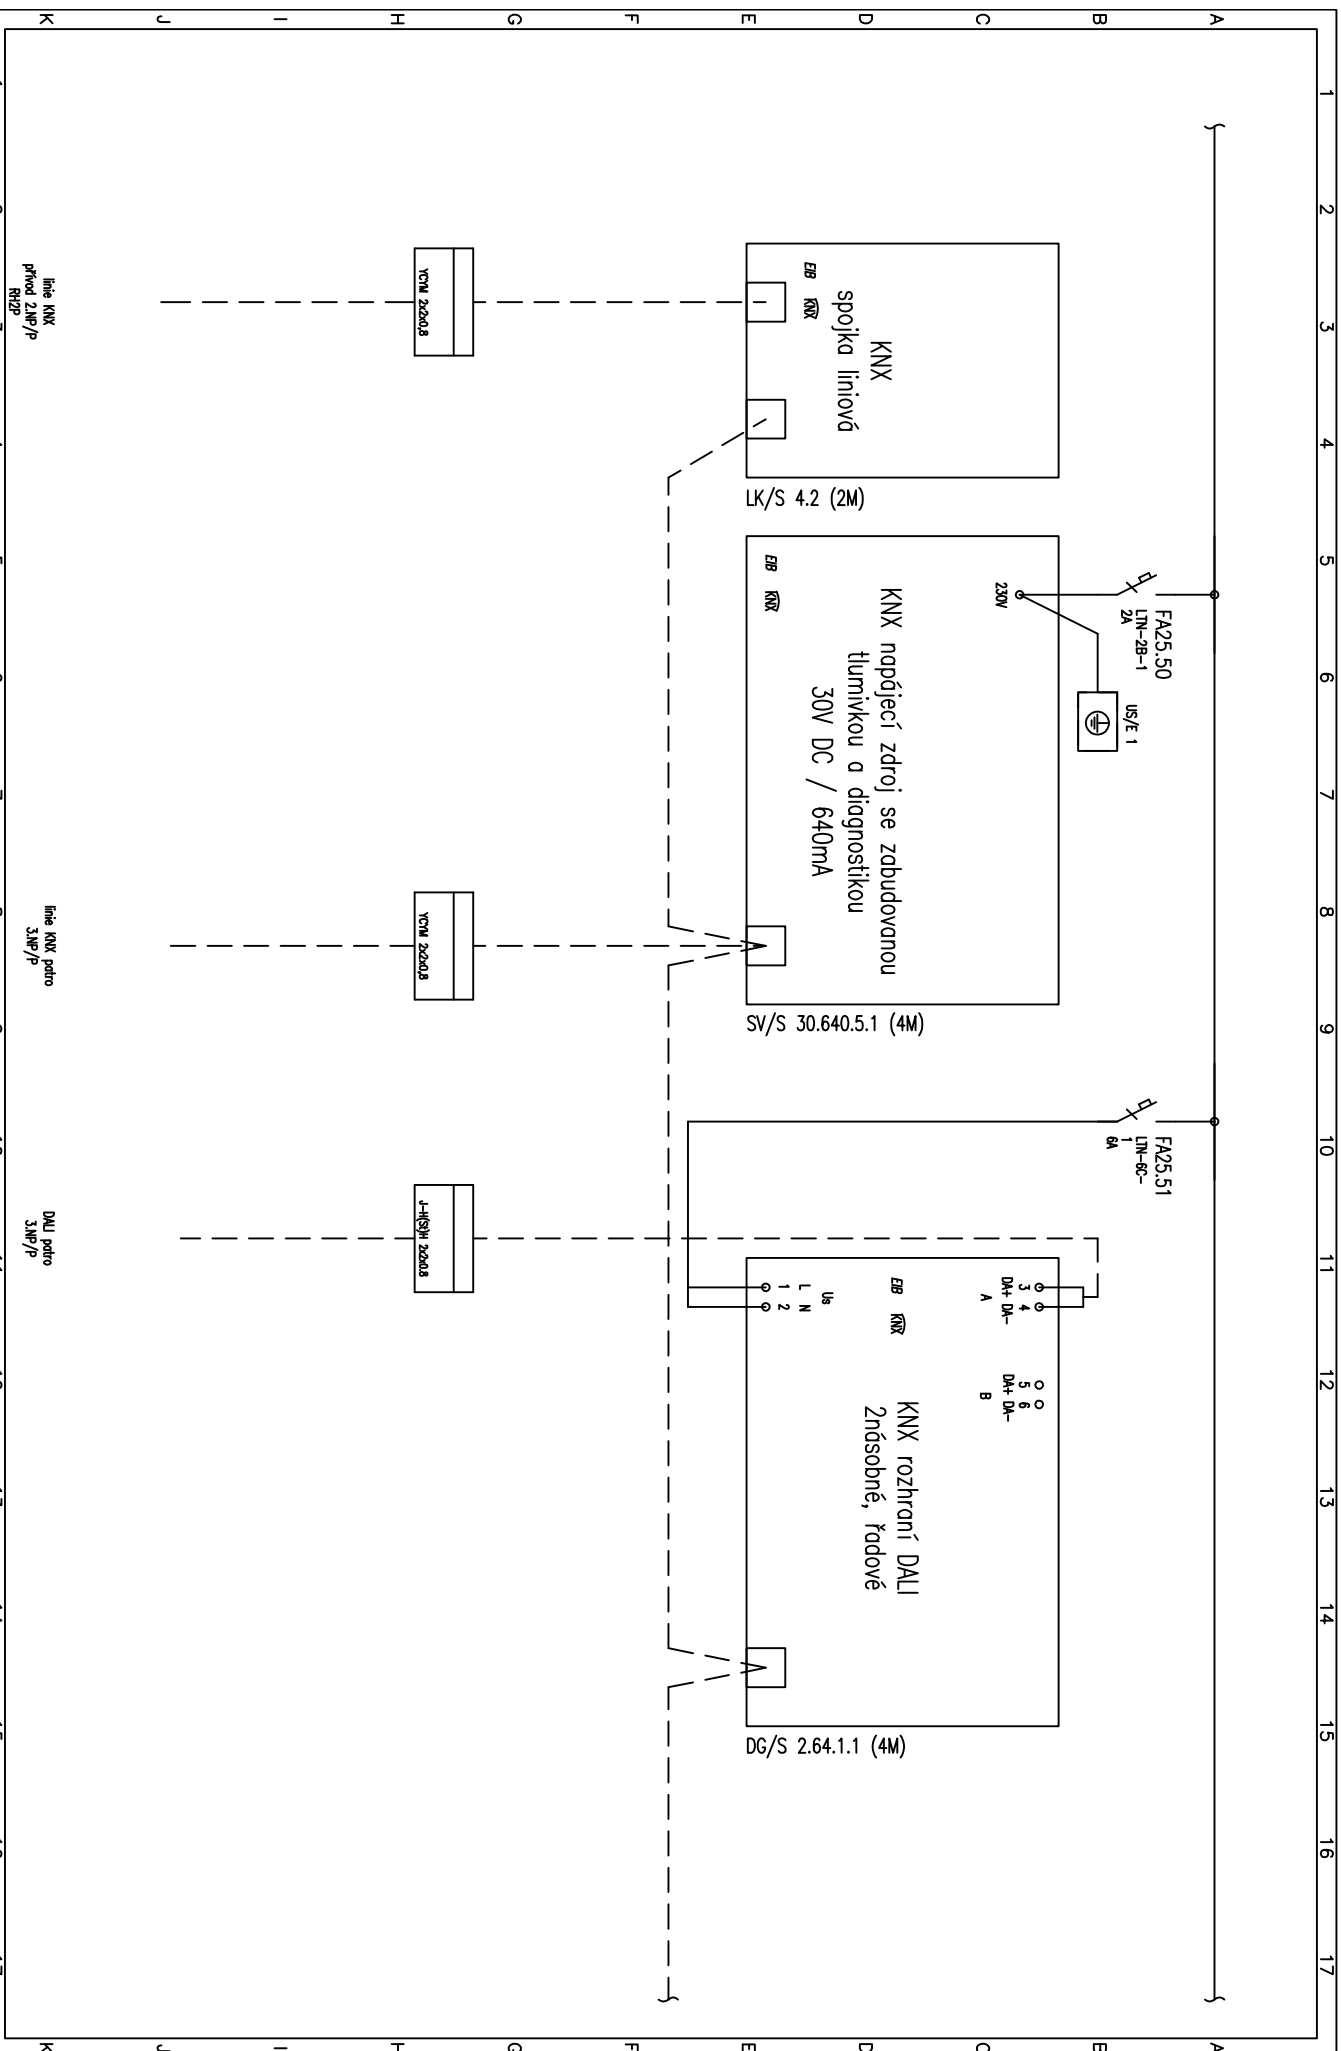

Vypracoval: Radek Vypracoval: <i>Radek, Václav</i>	AKCE: Pdf/JPOL – Modernizace komunikačních prostor	Investor: Univerzita Palackého v Olomouci	Výkres číslo: d.1.4.3.325	Listů: 7
Datum : 05.12.2023	budovy žžkovy nám. 5	Obsah: schéma rozvaděče RH3P – (z)		List: 4
Zak.číslo: 20025	SILNOPROUDA ELEKTROTECHNIKA			

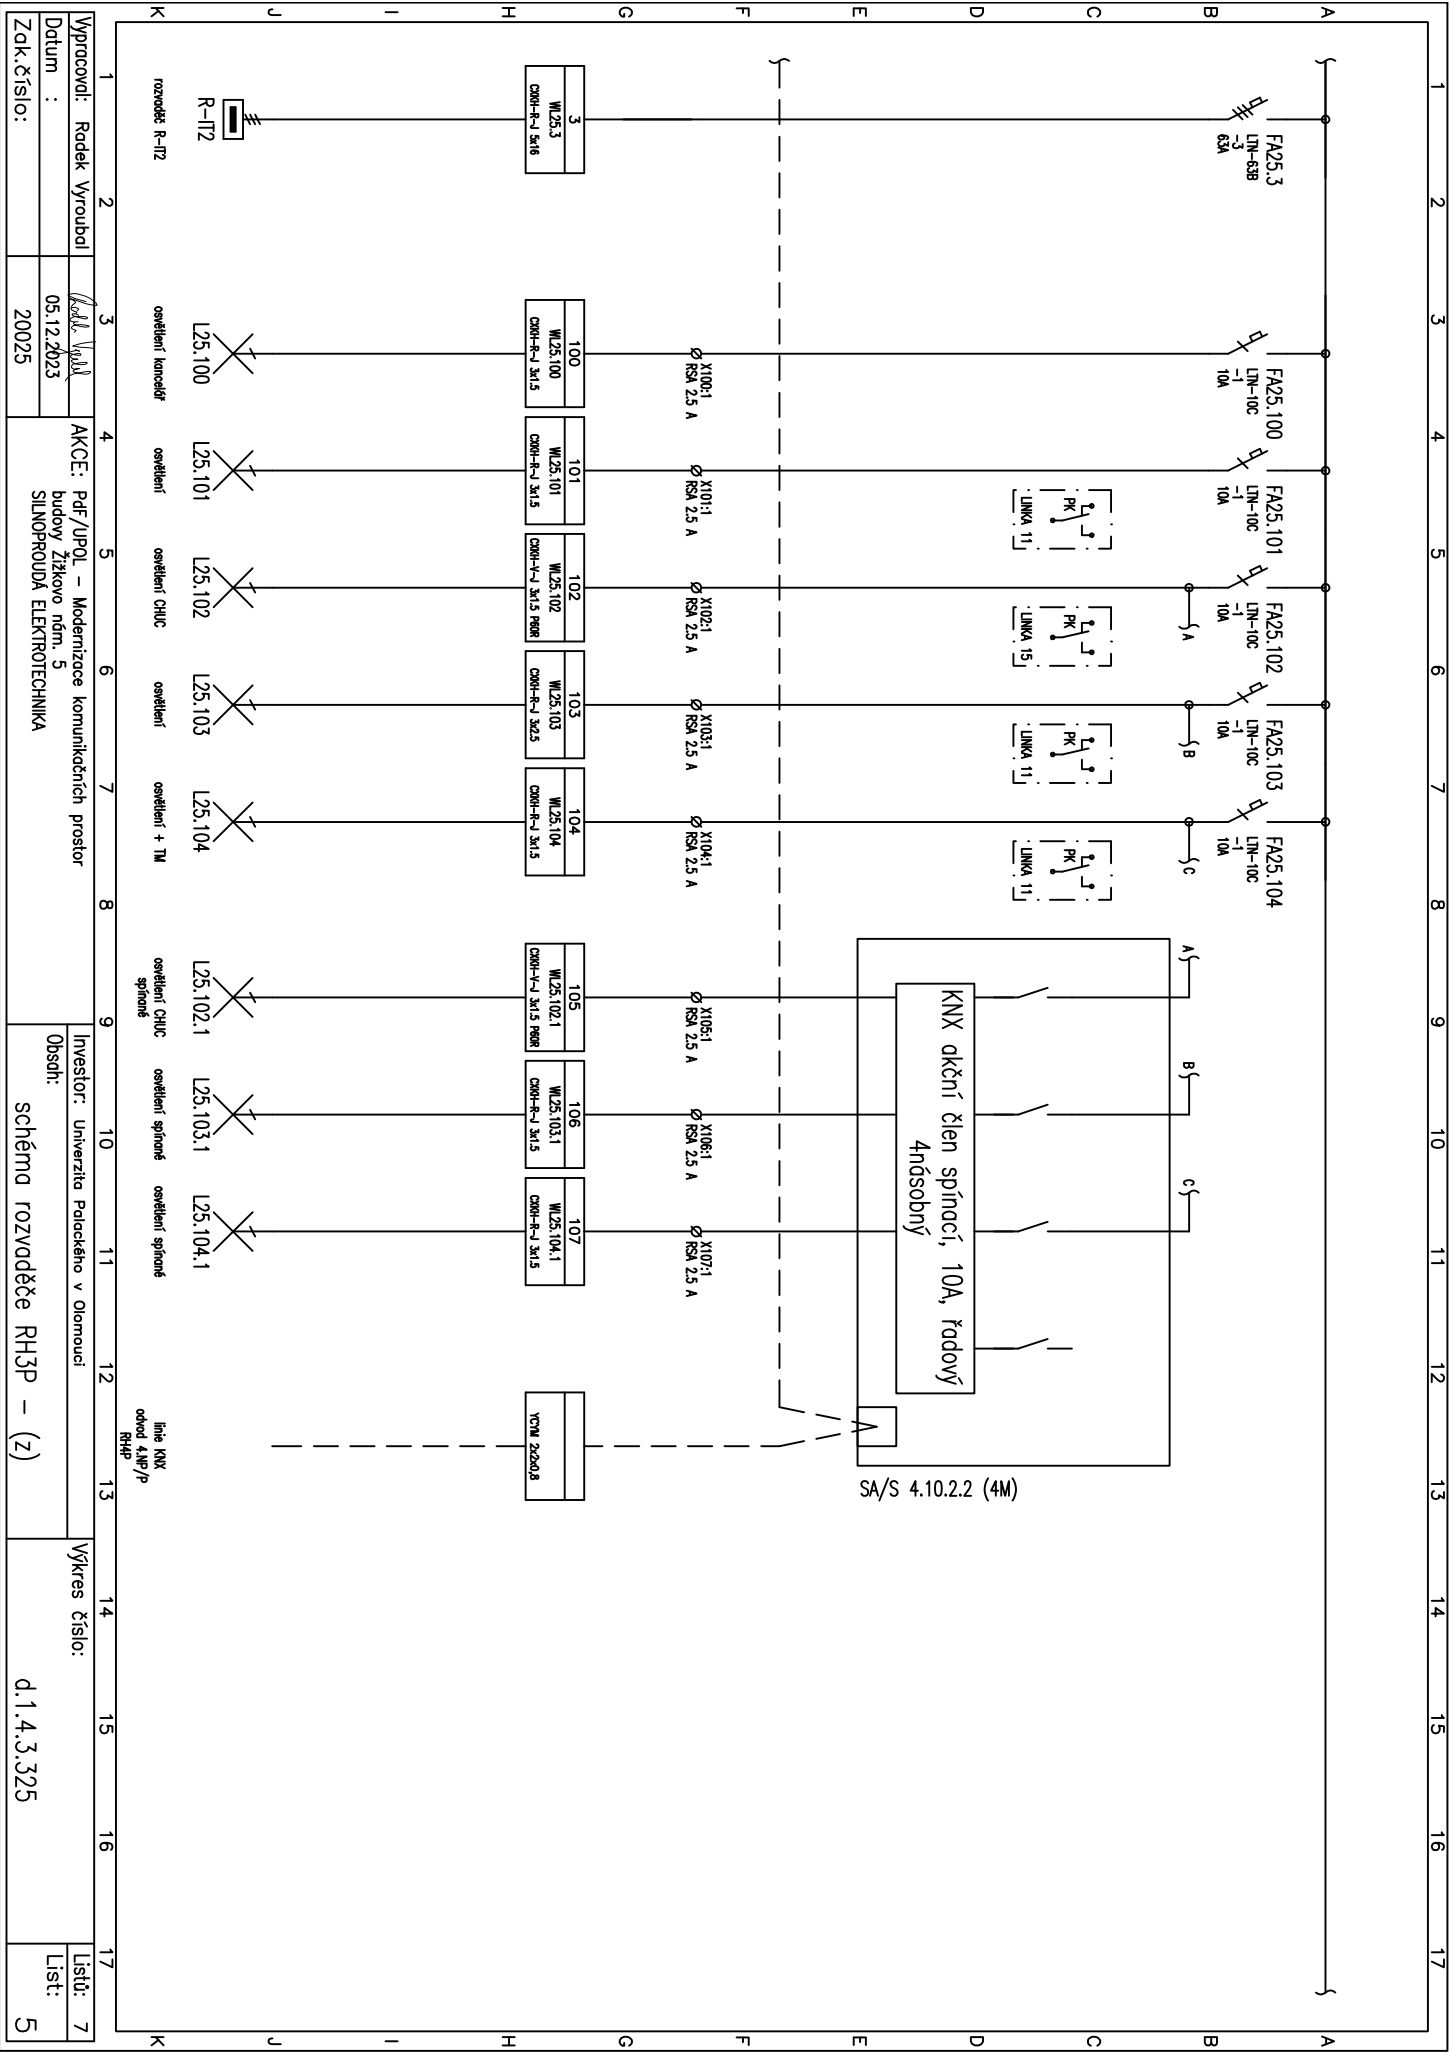

Vypracoval: Radek Vypracoval: <i>Radek</i>	AKCE: Pdf/JPOL – Modernizace komunikačních prostor	Investor: Univerzita Palackého v Olomouci	Výkres číslo: d.1.4.3.325	Listů: 7
Datum : 05.12.2023	budovy Žitkovo nám. 5	Obsah: schéma rozvodnice RH3P – (Z)		List: 5
Zak.číslo: 20025	SILNOPROUDA ELEKTROTECHNIKA			

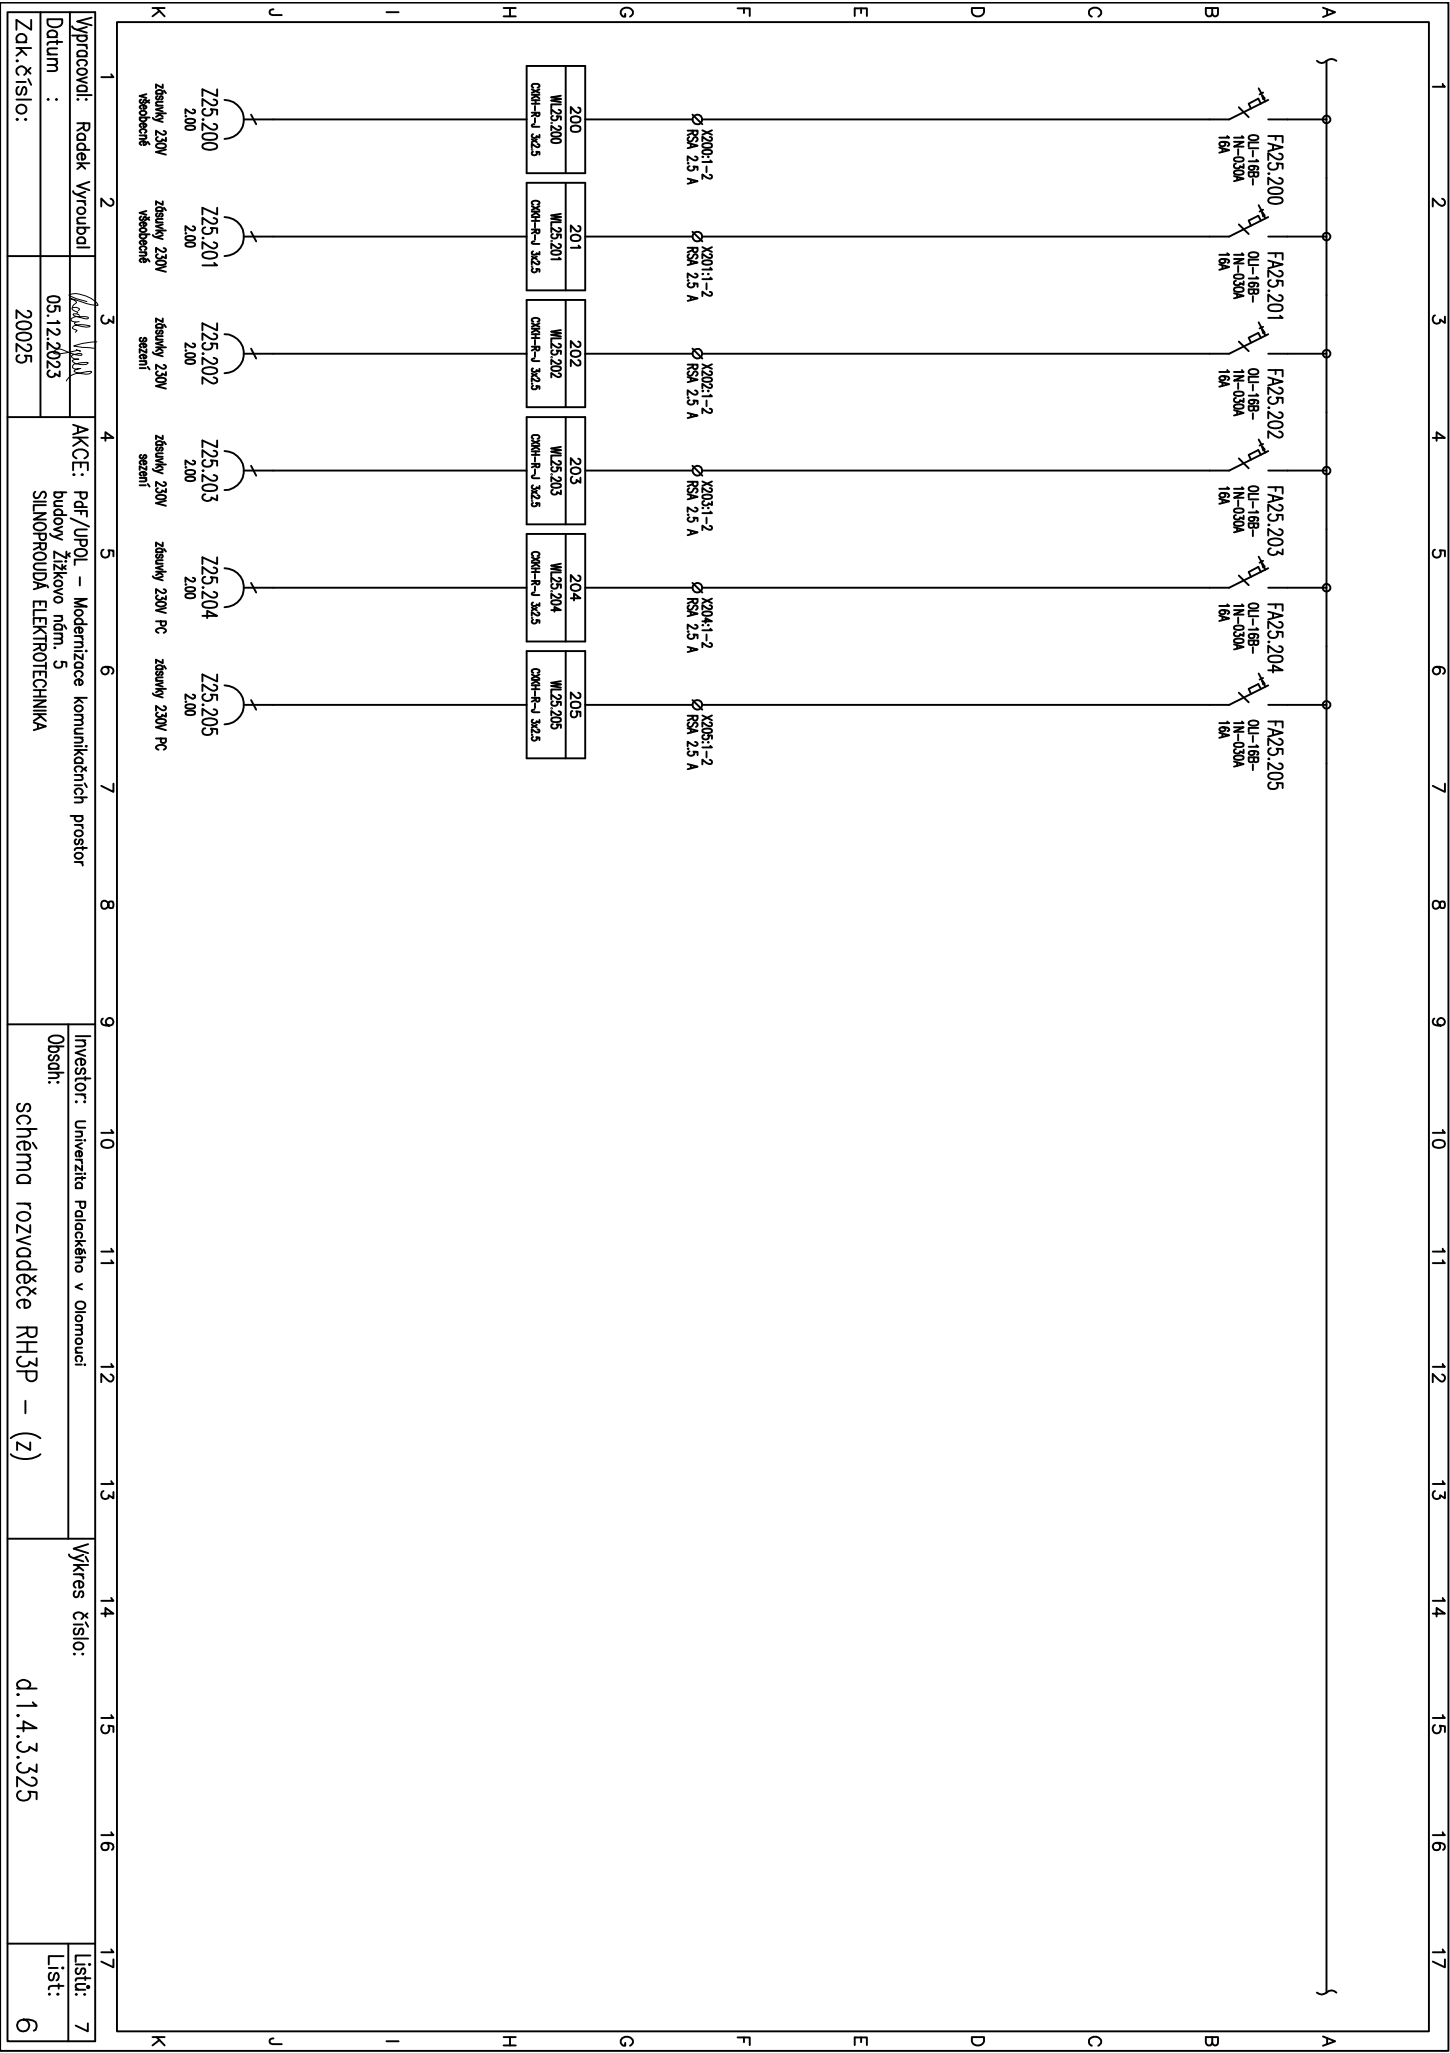

1	2	3	4	5	6	7	8	9	10	11	12	13	14	15	16	17
Vyrabovatel: Radek Vyrobal		AKCE: Pdf/JPOL – Modernizace komunikačních prostor		Investor: Univerzita Palackého v Olomouci		Výkres číslo:		Líst: 7								
Datum : 05.12.2023		budovy Žižkovo nám. 5		Obsah: schéma rozvodnice RH3P – (z)		d.1.4.3.325		Líst: 7								
Zak. číslo: 20025		SILNOPROUDÁ ELEKTROTECHNIKA		schéma rozvodnice RH3P – (z)		d.1.4.3.325		Líst: 7								

Vyrábajúci: Radek Vyrubol	AKCE: PDF/JPOL – Modernizace komunikačních prostor	Investor: Univerzita Palackého v Olomouci	Výkres číslo:	listů: 7
Datum : 05.12.2023	budovy Žitkovo nám. 5	Obsah: schéma rozvoděče RH3P – (z)		list: 7
Zak. číslo: 20025	SILNOPROUDA ELEKTROTECHNIKA		d.1.4.3.325	