




Vypracoval: Radek Vyrubel	Adm. Vrubel	AKCE: Pdf/JPOL - Modernizace komunikačních prostor	Investor: Univerzita Palackého v Olomouci	Výkres číslo:	17
Datum : 05.12.2023		budovy Žitkovo nám. 5	Obsah: schéma rozváděče RH4P - (Z)		9
Zak.číslo: 20025		SILNOPROUDA ELEKTROTECHNIKA		d.1.4.3.331	2

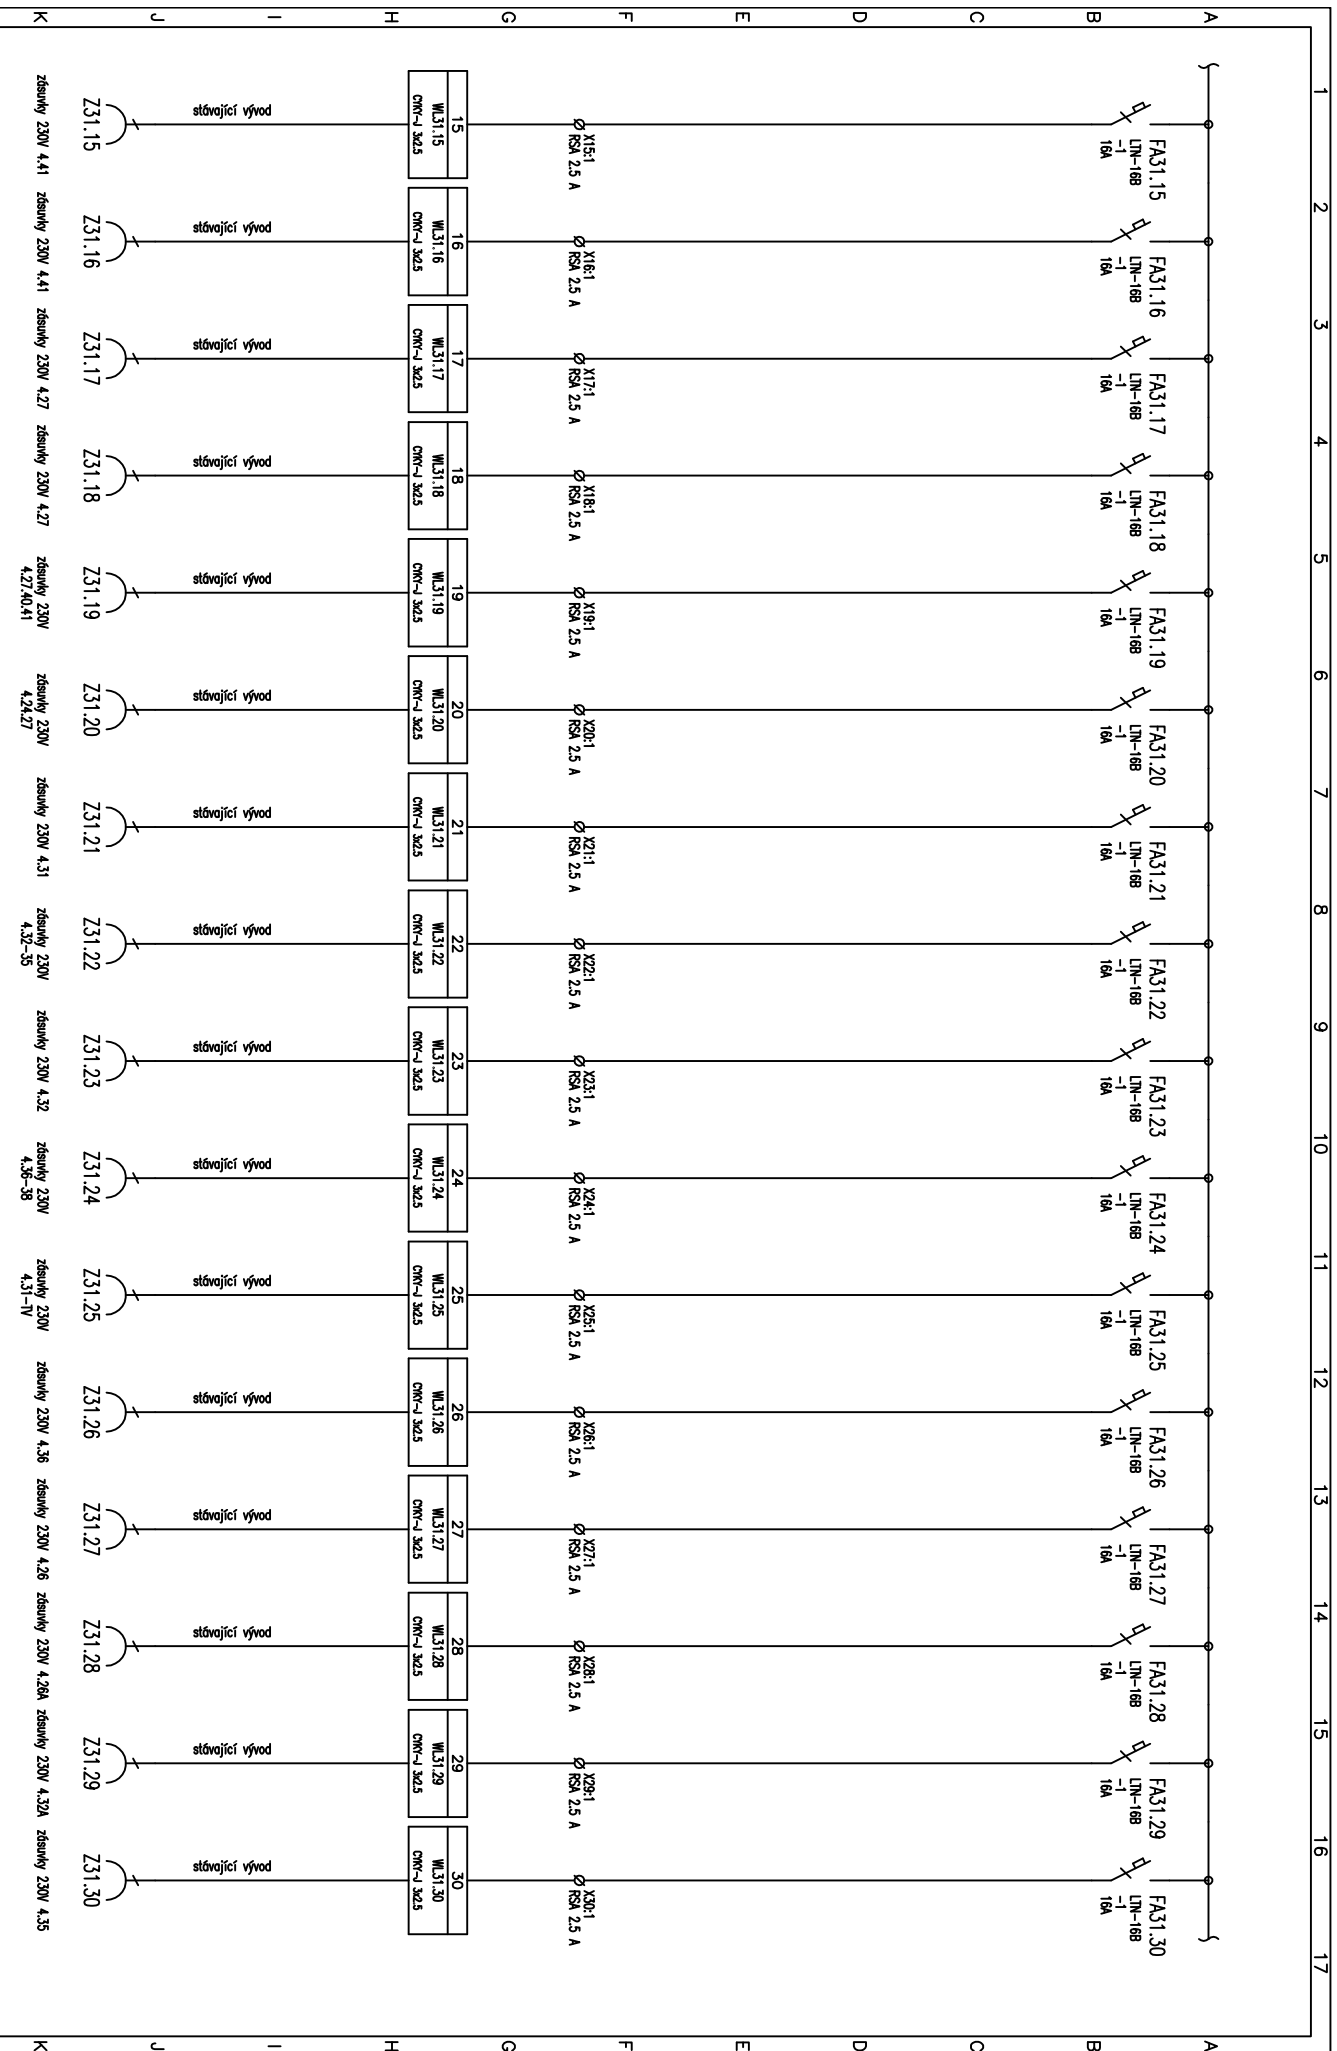


Výpracoval: Radek Vyrubal	AKCE: Pdf/JPOL – Modernizace komunikačních prostor	Investor: Univerzita Palackého v Olomouci	Výkres číslo: d.1.4.3.331	Lišt: 9
Datum: 05.12.2023	budovy Žitkovo nrm. 5	Obsah: schéma rozvoděče RH4P – (Z)		Lišt: 3
Zak. číslo: 20025	SILNOPROUDA ELEKTROTECHNIKA			

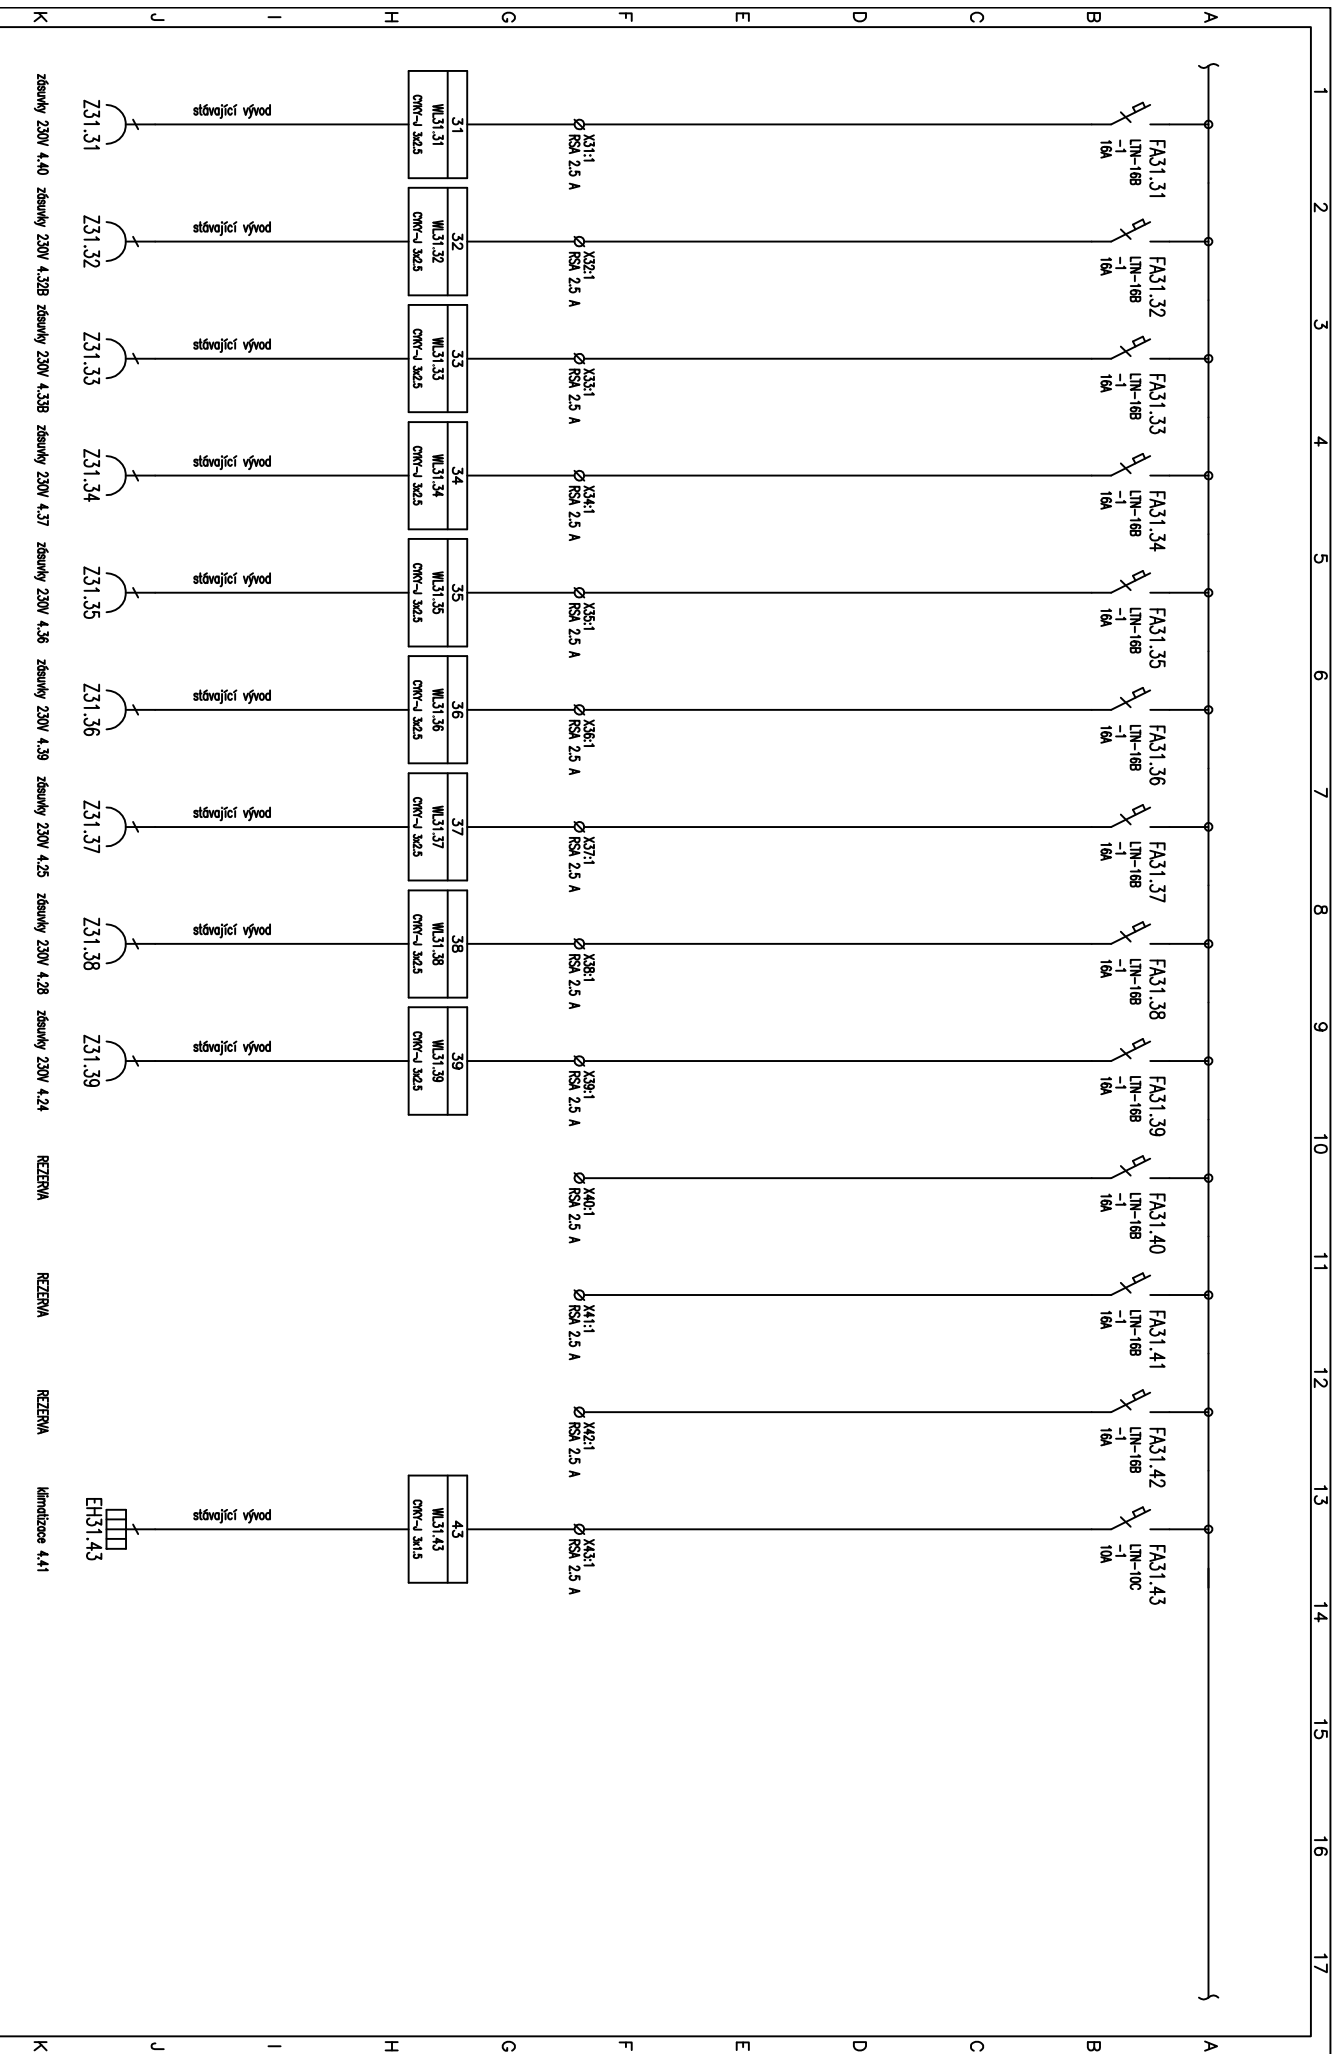


Výpracovni: Radek Vyrubai			AKCE: Pdf/JPOL – Modernizace komunikačních prostor			Investor: Univerzita Palackého v Olomouci			Výkres číslo:			Listů: 9		
Datum : 05.12.2023			budovy Žžkovo nrm. 5			Obsah:						List: 4		
Zak.číslo: 20025			SILNOPROUDA ELEKTROTECHNIKA			schéma rozvoděče RH4P – (Z)			d.1.4.3.331					

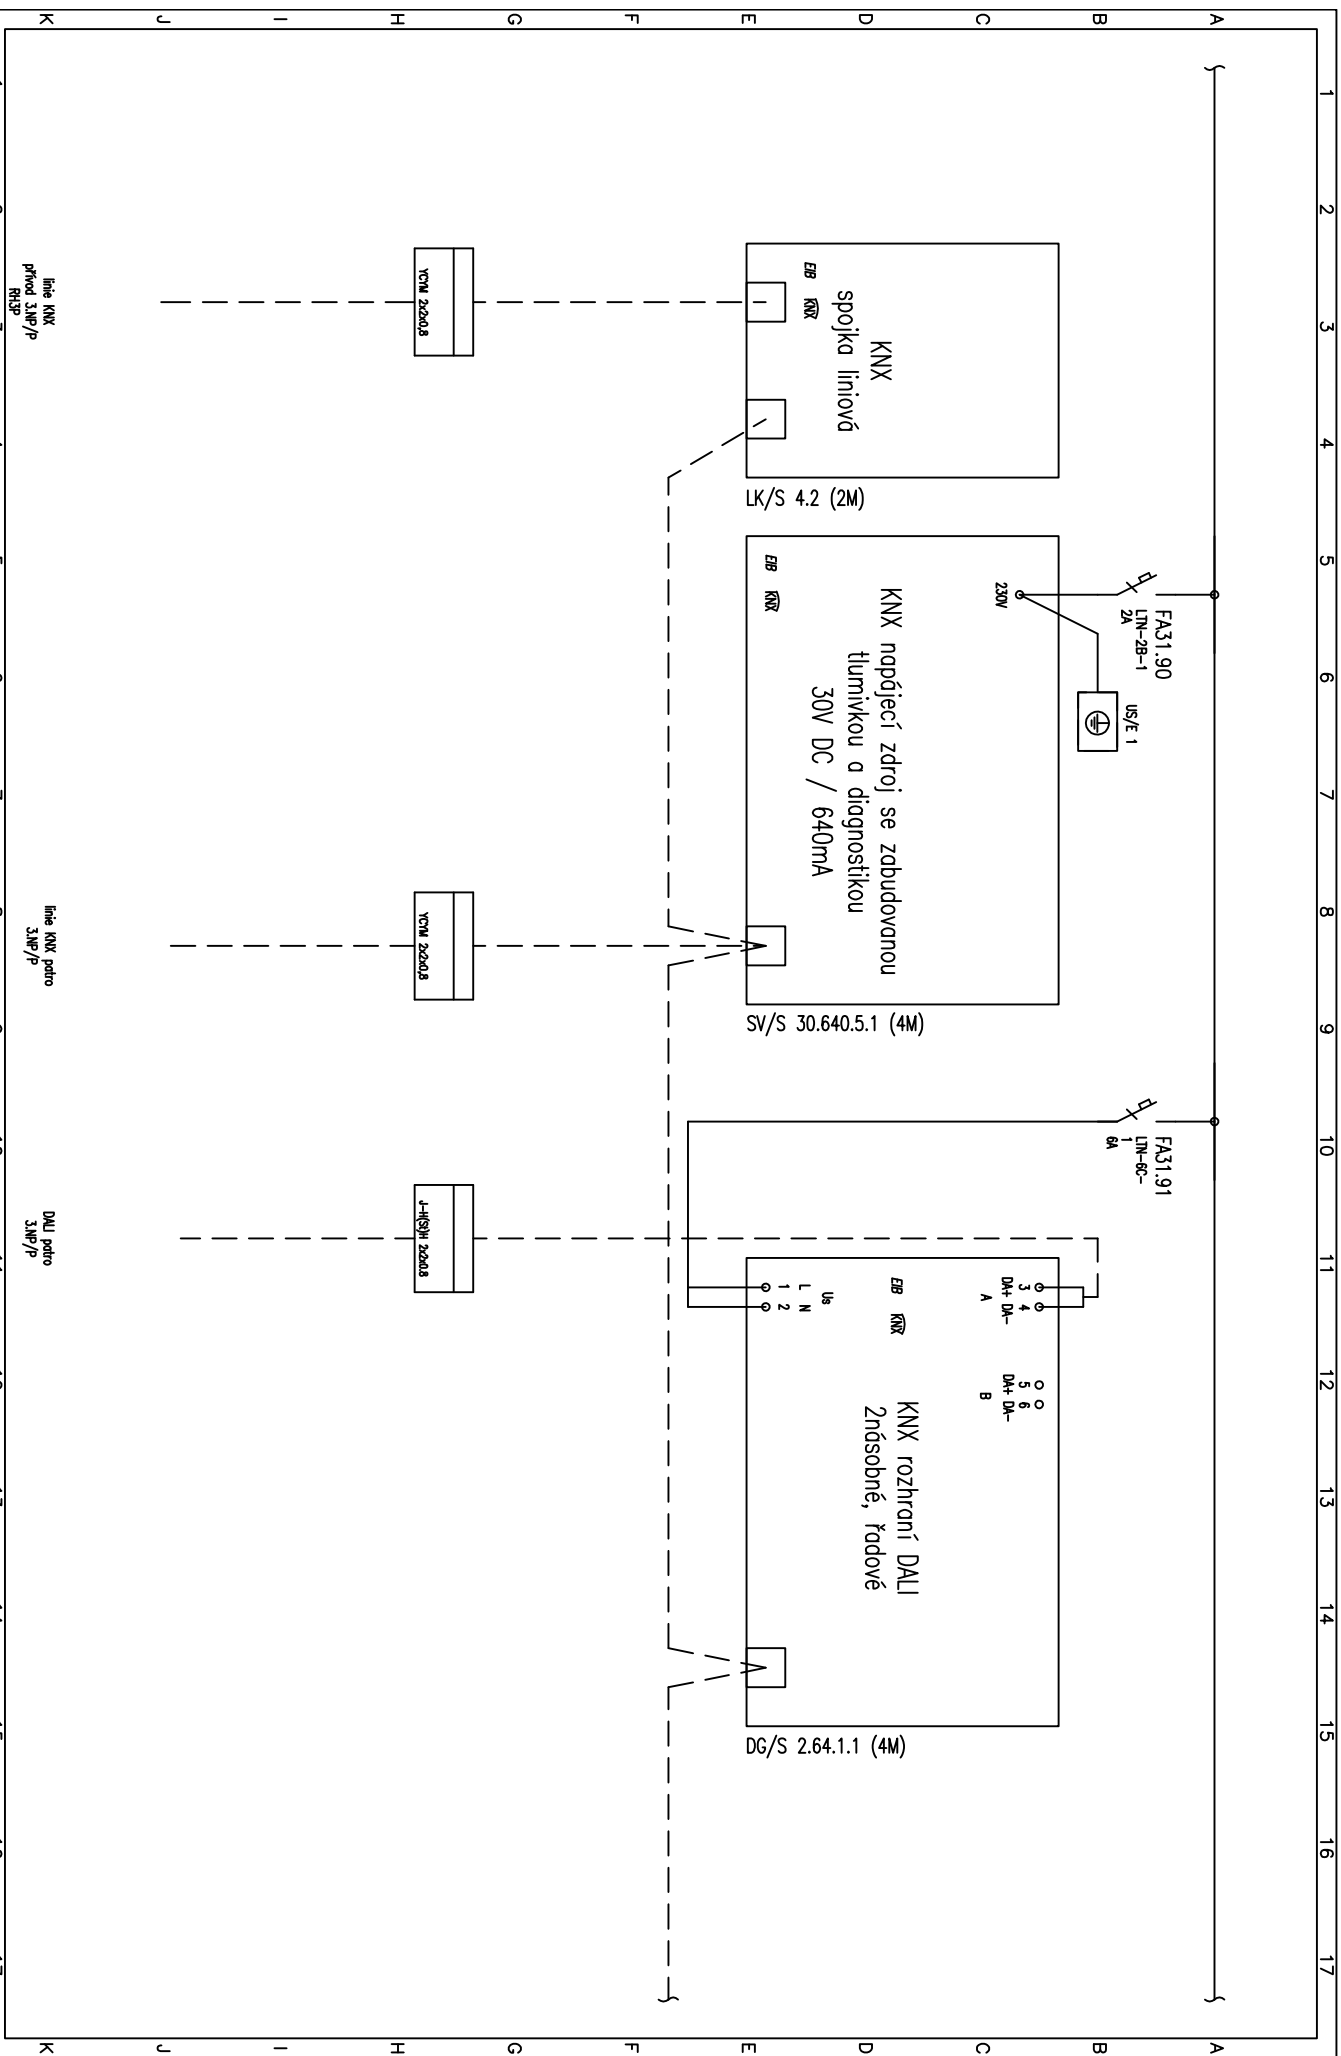


Výpracovní: Radek Vyrubel	05.12.2023	AKCE: Pdf/JPOL – Modernizace komunikačních prostor budovy Žitkovo nám. 5 SILNOPROUDA ELEKTROTECHNIKA	Investor: Univerzita Palackého v Olomouci	Výkres číslo: d.1.4.3.331	Listů: 9
Datum :	05.12.2023		Obsah: schéma rozvaděče RH4P – (z)		List: 5
Zak.číslo:	20025				

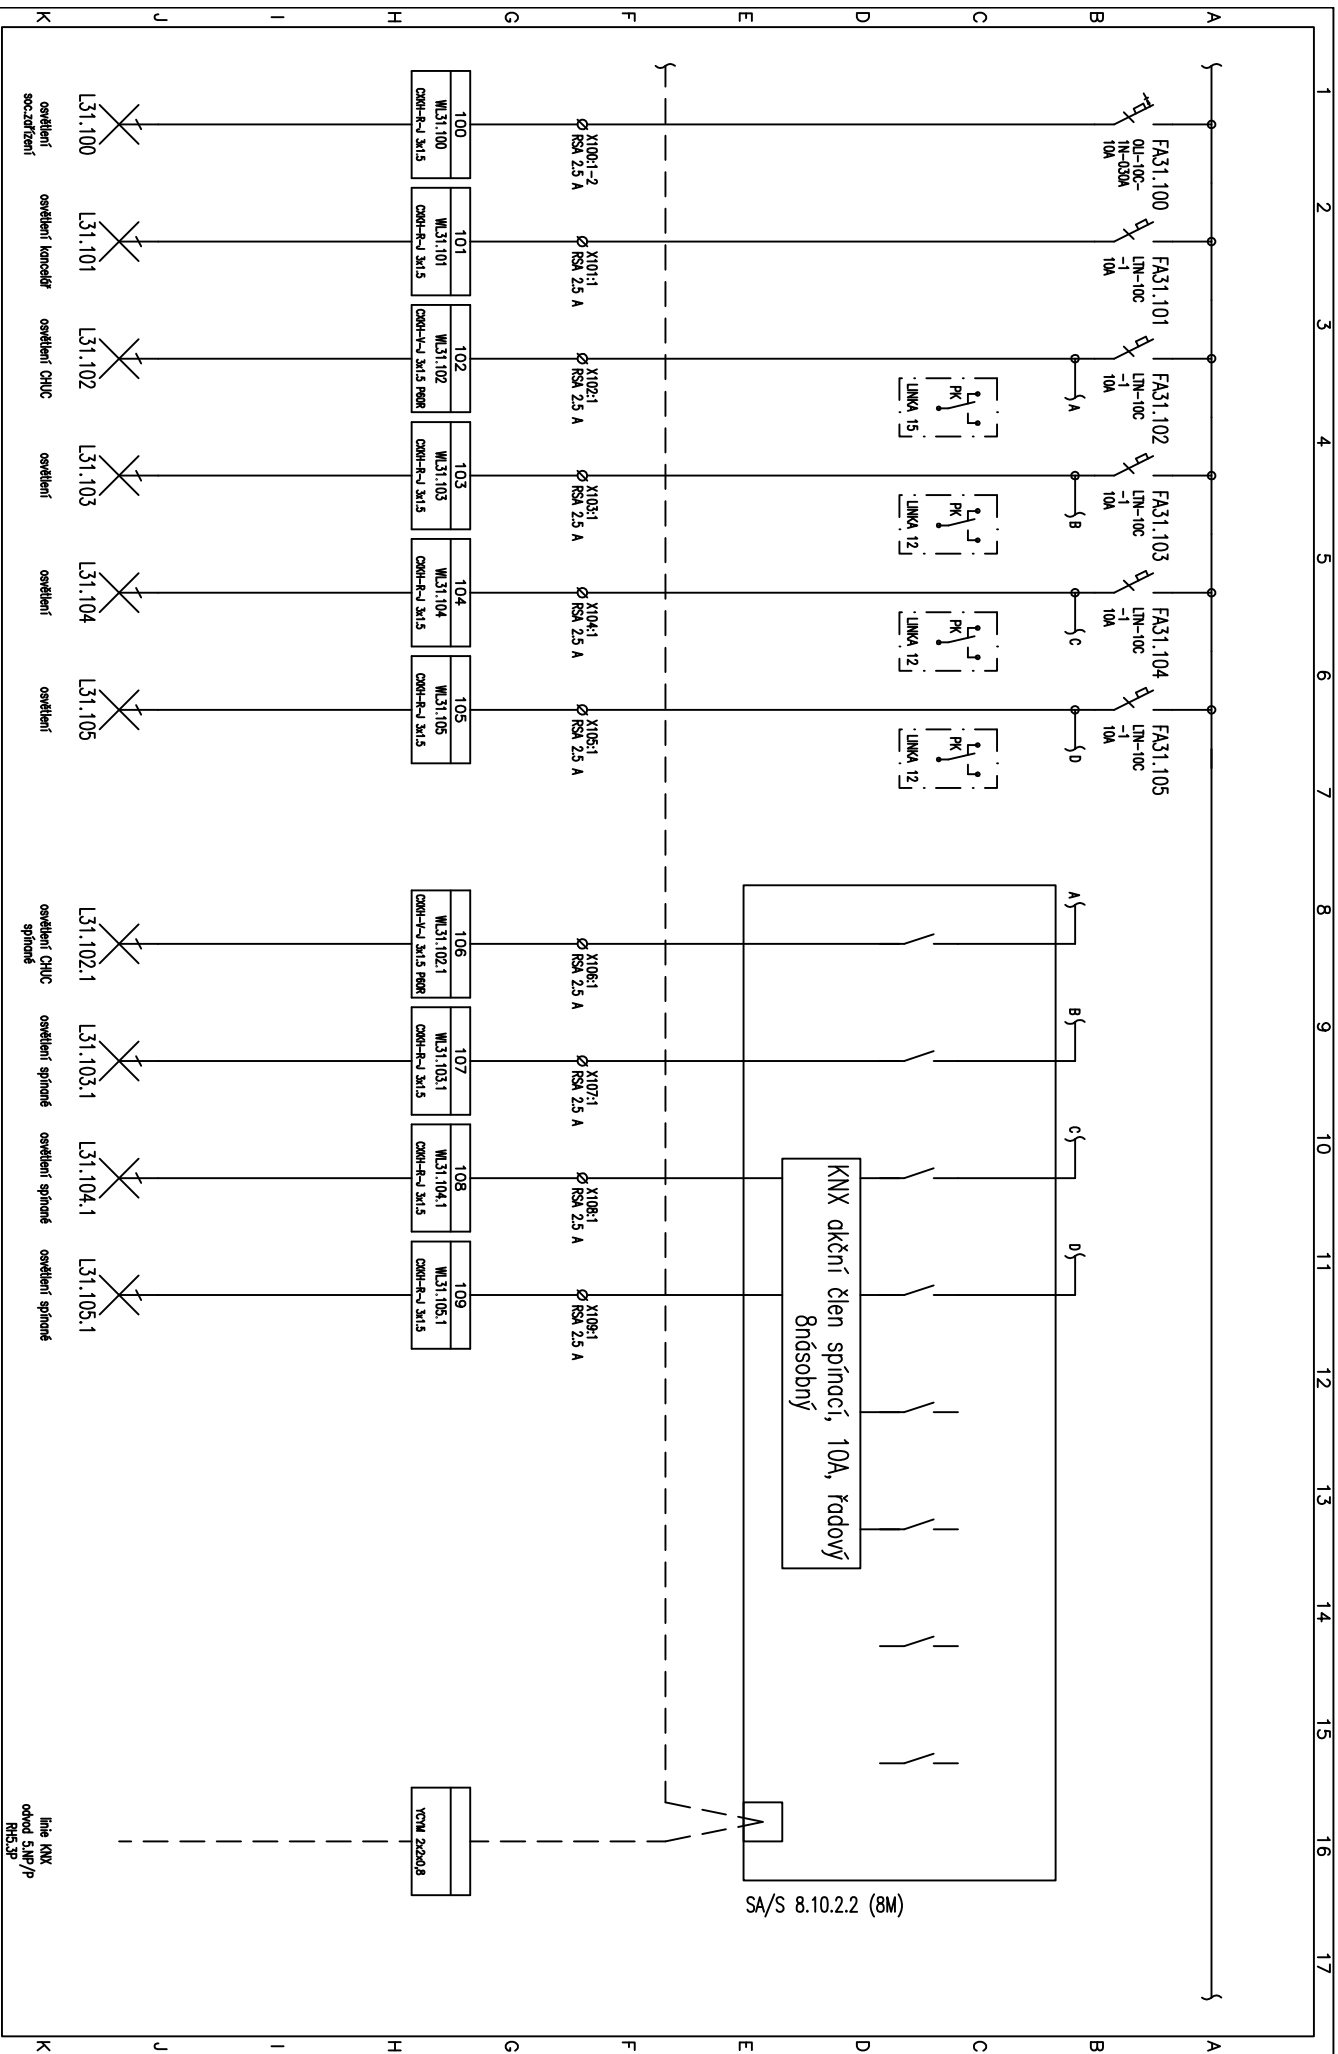

Vypracoval: Radek Vyrubal	AKCE: Pdf/JPOL - Modernizace komunikačních prostor	Investor: Univerzita Palackého v Olomouci	Výkres číslo:	17
Datum : 05.12.2023	budovy Žitkovo nám. 5	Obsah:		9
Zak. číslo: 20025	SILNOPROUDA ELEKTROTECHNIKA	schéma rozvoděče RH4P - (z)	d.1.4.3.331	6

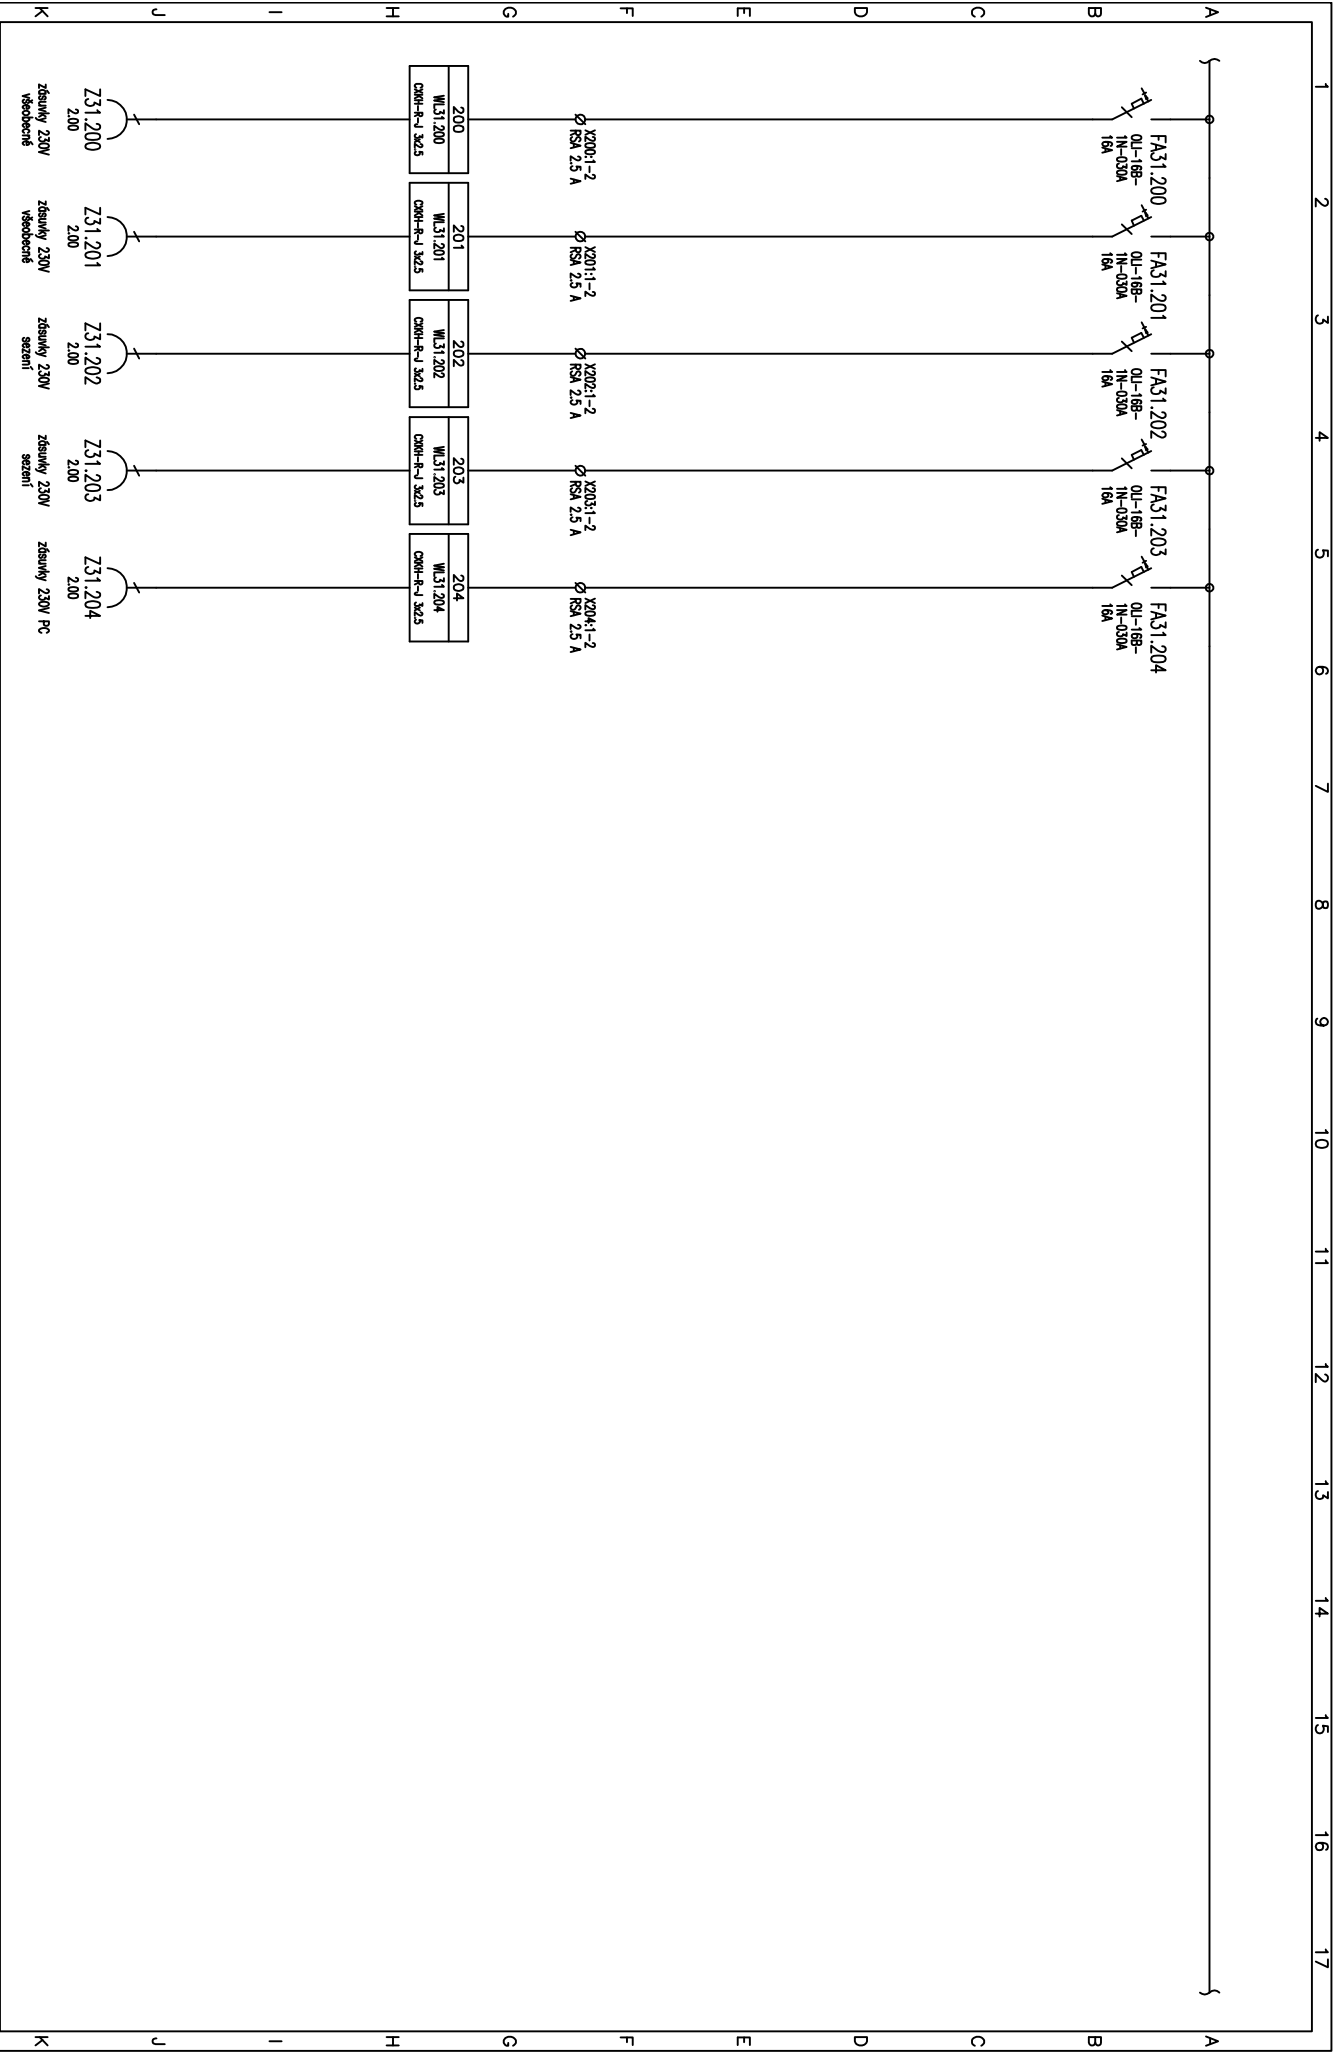


Vypracoval:	Radek Vyrubal	AKCE:	PDF/JPOL – Modernizace komunikačních prostor	Investor:	Univerzita Palackého v Olomouci	Výkres číslo:		Listů:	9
Datum :	05.12.2023		budovy Žitkovo nám. 5	Obsah:				Listů:	
Zak.číslo:	20025		SLUKOPROUDA ELEKTROTECHNIKA		schéma rozvoděče RH4P – (Z)		d.1.4.3.331		7

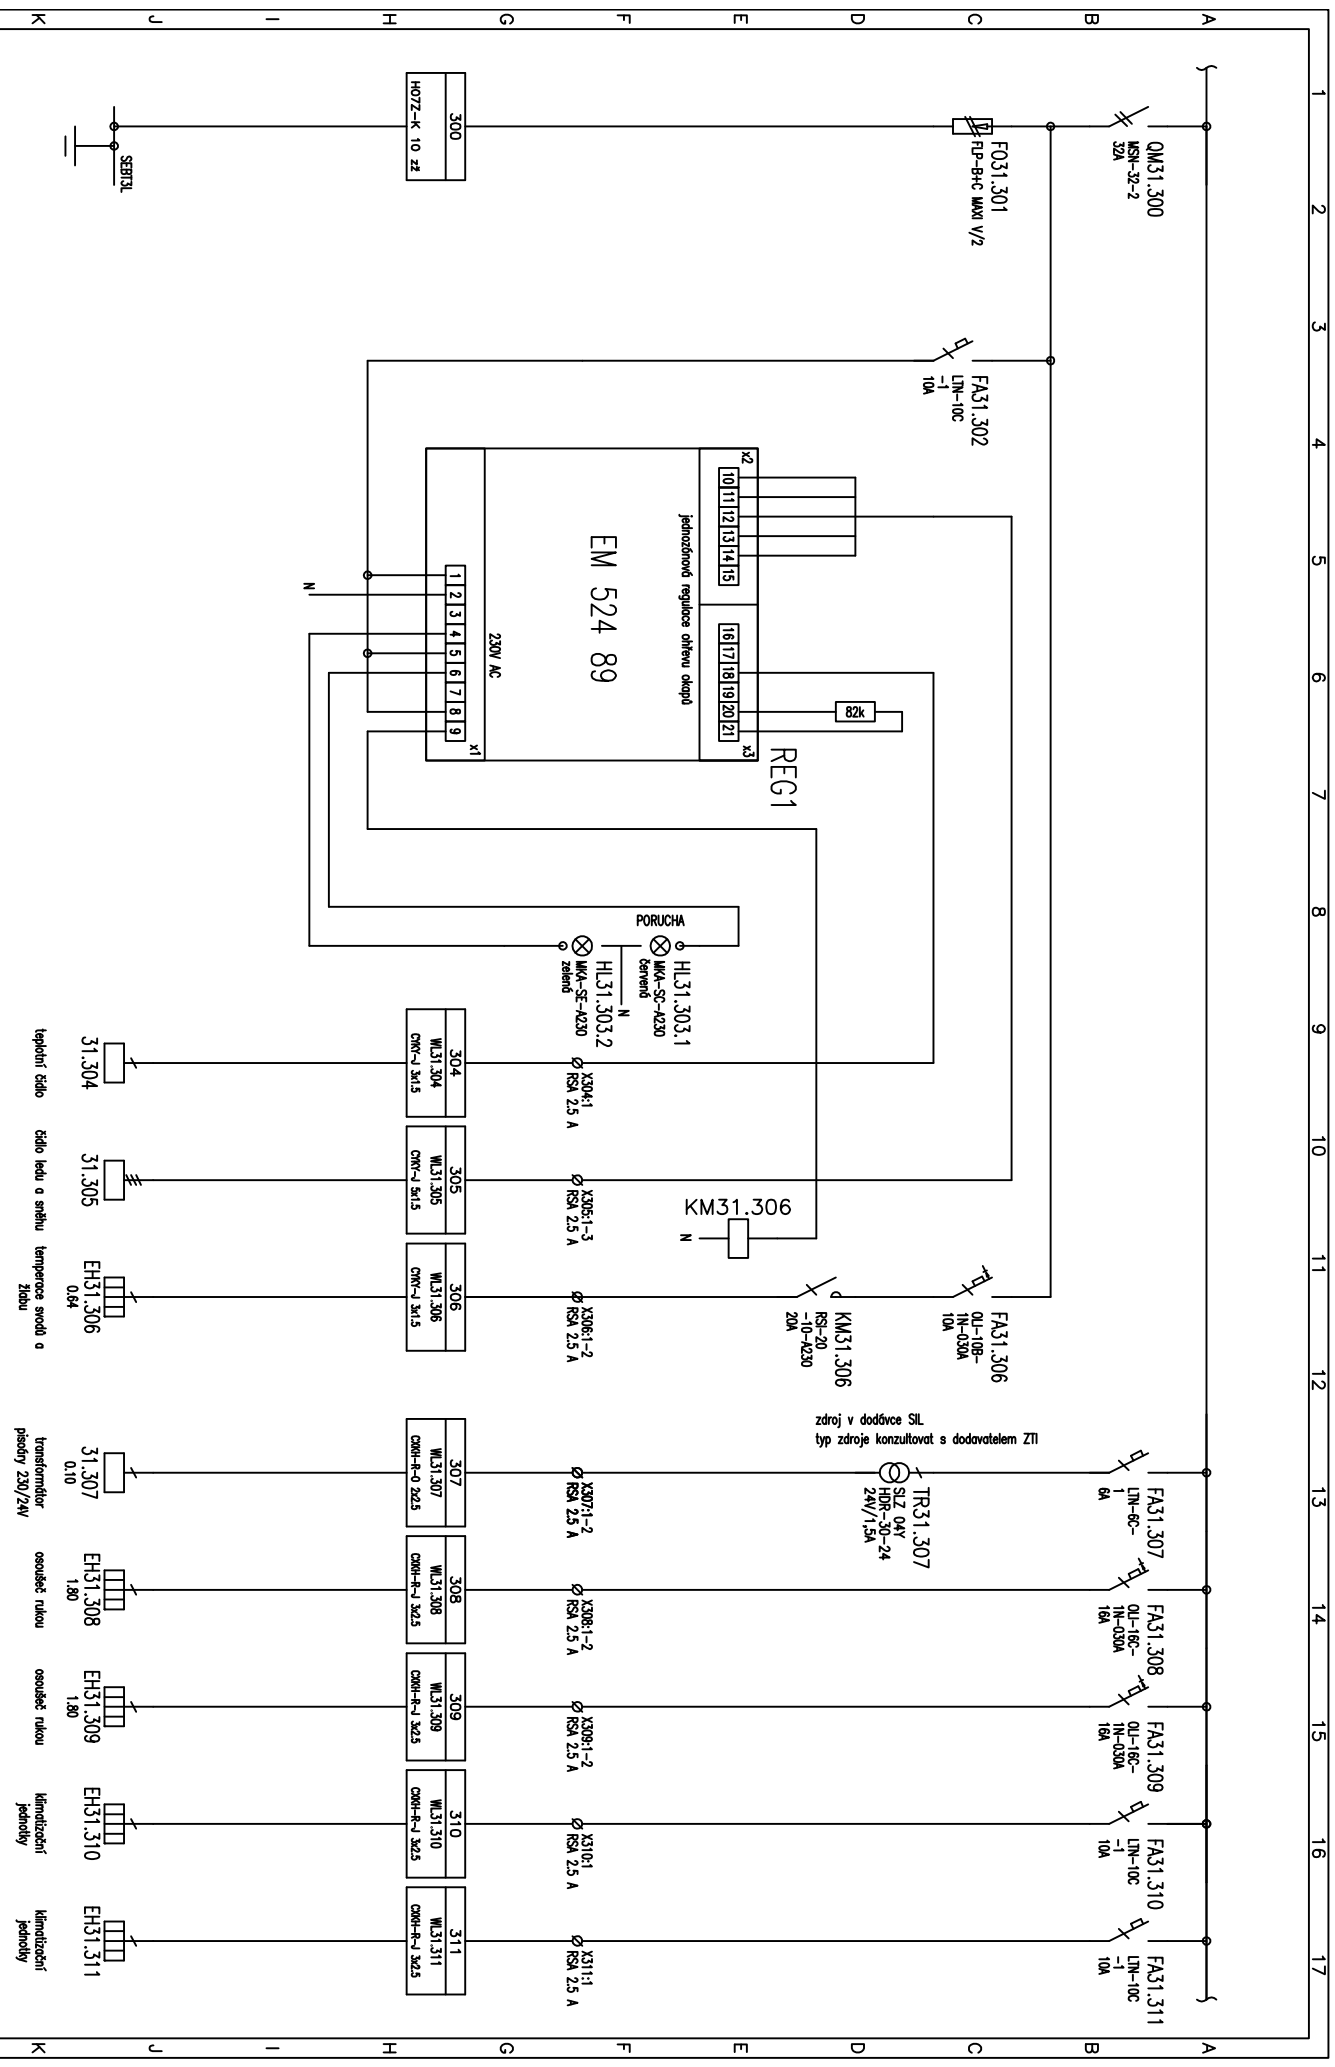

Vyraboval: Radek Vyrubal	AKCE: Pdf/JPOL - Modernizace komunikačních prostor	Investor: Univerzita Palackého v Olomouci	Výkres číslo: d.1.4.3.331	Listů: 9
Datum: 05.12.2023	budovy Žitkovo nám. 5	Obsah: schéma rozvodnice RH4P - (Z)		Listů: 8
Zak.číslo: 20025	SILNOPROUDA ELEKTROTECHNIKA			

Montéry síťového napájení jsou samostatnou extenzí dodávky.
Výrobce rozvodnice je nedodává, pouze osazuje.

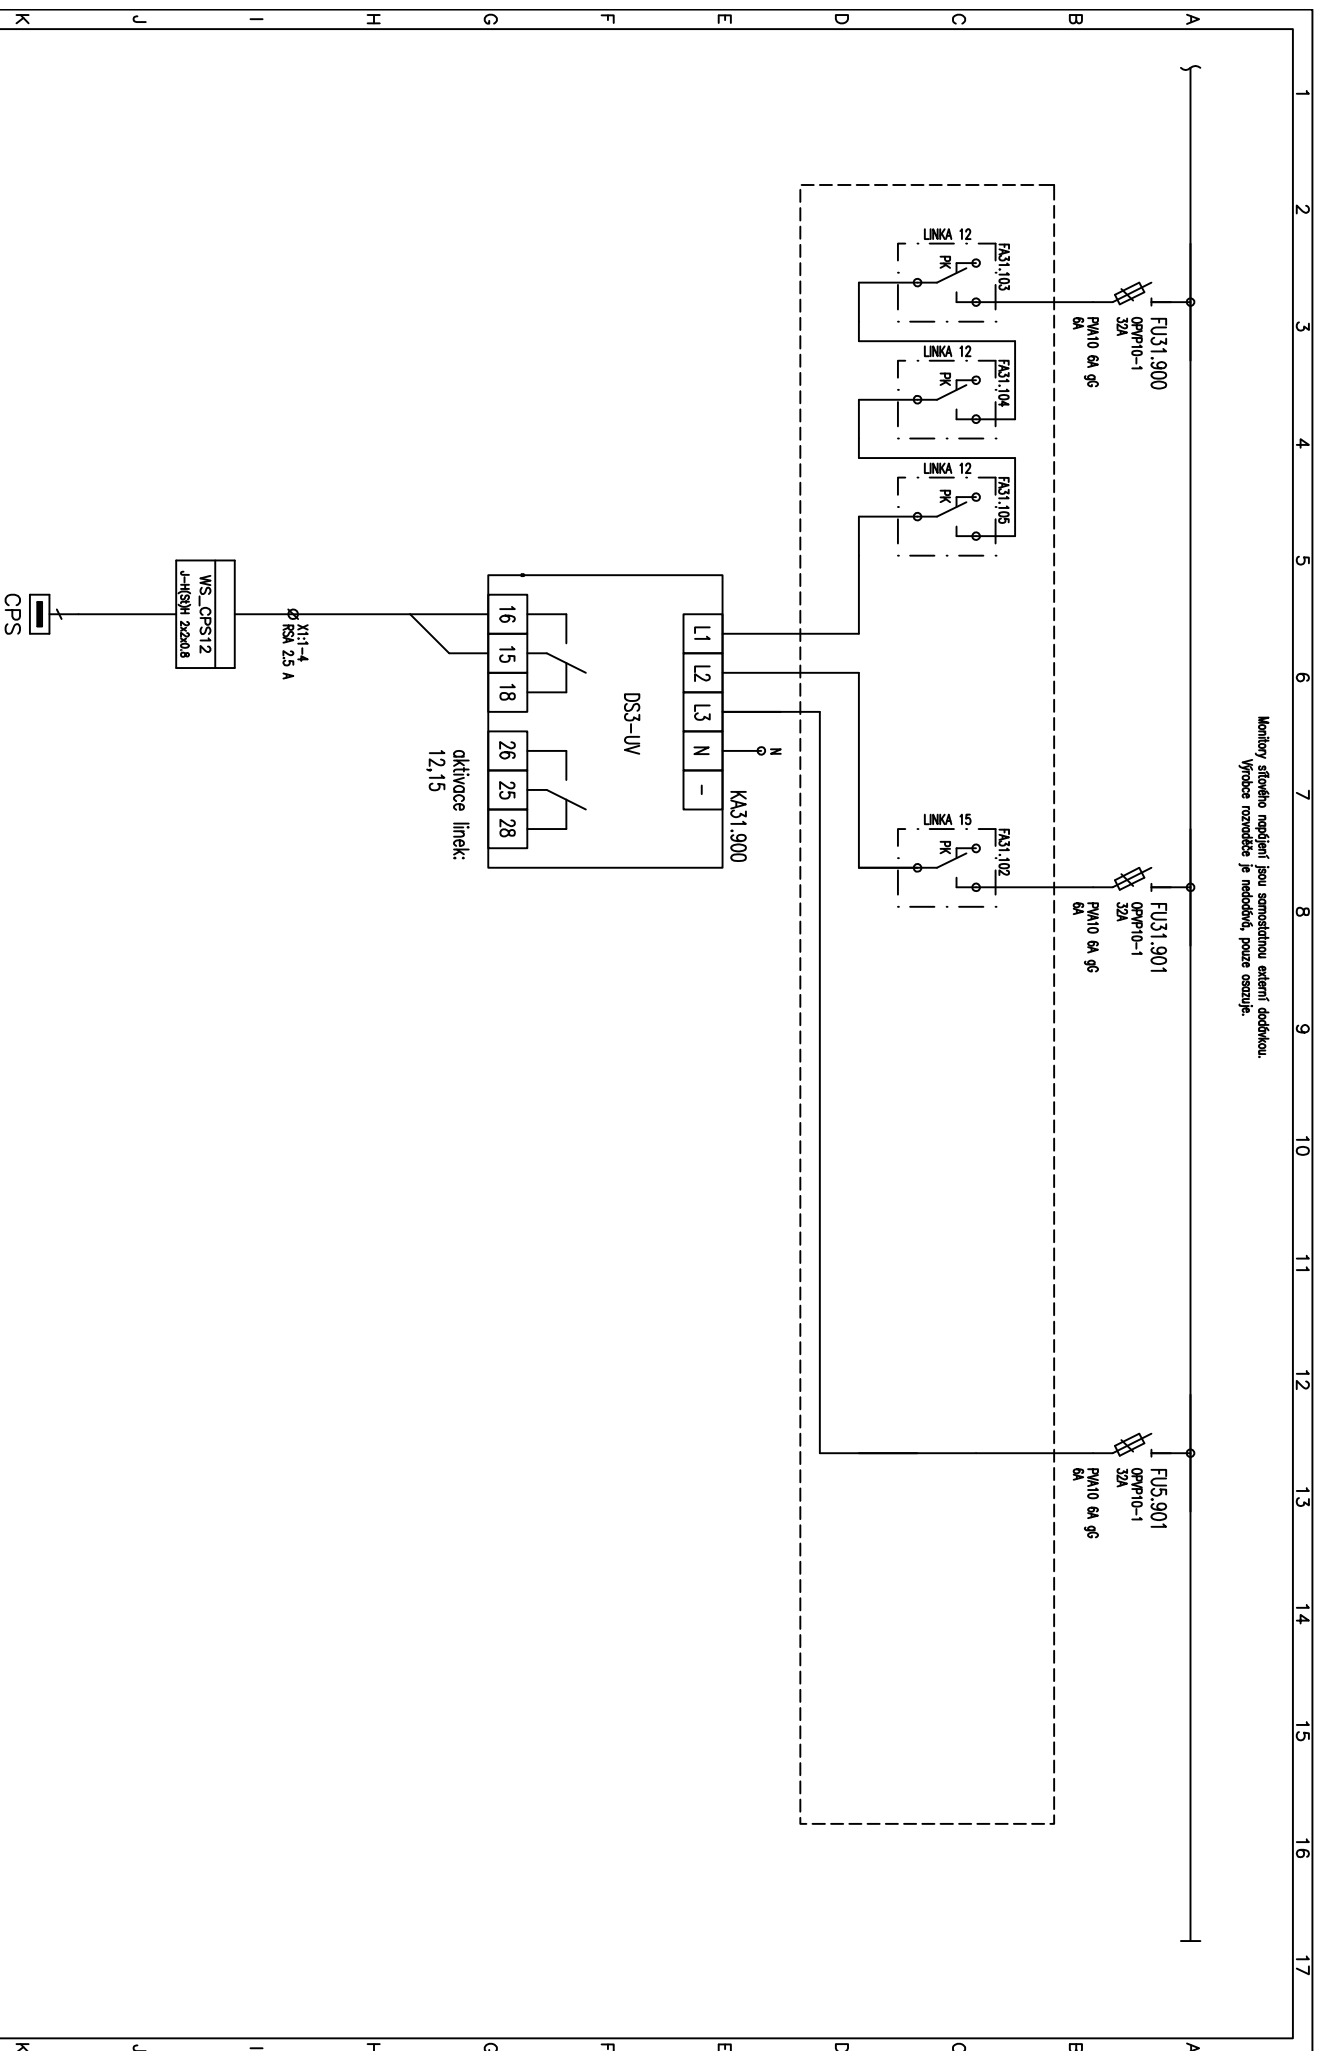

1	2	3	4	5	6	7	8	9	10	11	12	13	14	15	16	17
Vypracoval: Radek Vyrubal		<i>Radk. Vrubal</i>	AKCE: Pdf/JPOL – Modernizace komunikačních prostor					Investor: Univerzita Palackého v Olomouci					Výkres číslo:			Listů: 9
Datum: 05.12.2023			budovy žžkovo nrm. 5					Obsah:								Listů: 9
Zak.číslo: 20025			SILNOPROUDA ELEKTROTECHNIKA					schéma rozvodnice RH4P – (z)								