

Obsah: schéma rozvaděče DT2 (Mar) – (z)

Akce: Pdf/UPOL – Modernizace komunikačních prostor
budovy Žižkovo nám. 5

SILNOPROUDÁ ELEKTROTECHNIKA

Specifikace skříně:

Rozvodnicové skříně pro nástěnnou montáž, jednokřídlé dveře, vnitřní V x Š x H 1650 x 520 x 220mm, požární odolnost EI30S

Provedení rozvaděče:

dle IEC 61439-2 (odborně způsobilá obsluha), ČSN 73 0895, krytí: IP40/20C
jmenovitá mezní zkratová vypínací schopnost přístrojů (ČSN EN 60947-2): Icu=10kA
Un=230/400V, In=125A, fn=50Hz, Ue=400V, Ui=440V, Uimp= 4kV

POZNÁMKY:

Před realizací prováděcí firma ověří, zda skutečně dodávané zařízení včetně všech el. parametrů odpovídají této projektové dokumentaci a v případě nutnosti upraví zapojení a zohlední jej ve výrobní dokumentaci.


U kabelů CXKH-R uvedených v kabelových rámečcích není vzhledem k omezenému místu uvedena celá jejich specifikace. Jedná se o kabely s třídou reakce na oheň minimálně B2ca.s1.d1 splňující podmínky vyhlášky č.268/2011 Sb.

U kabelů CXKH-V uvedených v kabelových rámečcích není vzhledem k omezenému místu uvedena celá jejich specifikace. Jedná se o kabely s třídou reakce na oheň minimálně B2ca.s1.d1 a se zachováním funkční integrity systému kabelové trasy dle popisu v půdorysech/technické zprávě. Kabel splňuje podmínky vyhlášky č.268/2011 Sb..


Součástí dodávky rozvaděče je výrobní dokumentace, ověření návrhu a kusové zkouška dle souboru IEC 61439.

Číslo vyhotovení:


Vypracoval:	Radek	Vyrobil:	<i>Karel Vondrák</i>	Změna:	--	Investor:	Výkres číslo:	Lístů:	7
Datum:			05.12.2023	Změna:	--	Univerzita Palackého v Olomouci	d.1.4.3.330	List:	1
Zakázka číslo:			20025	Změna:	--				

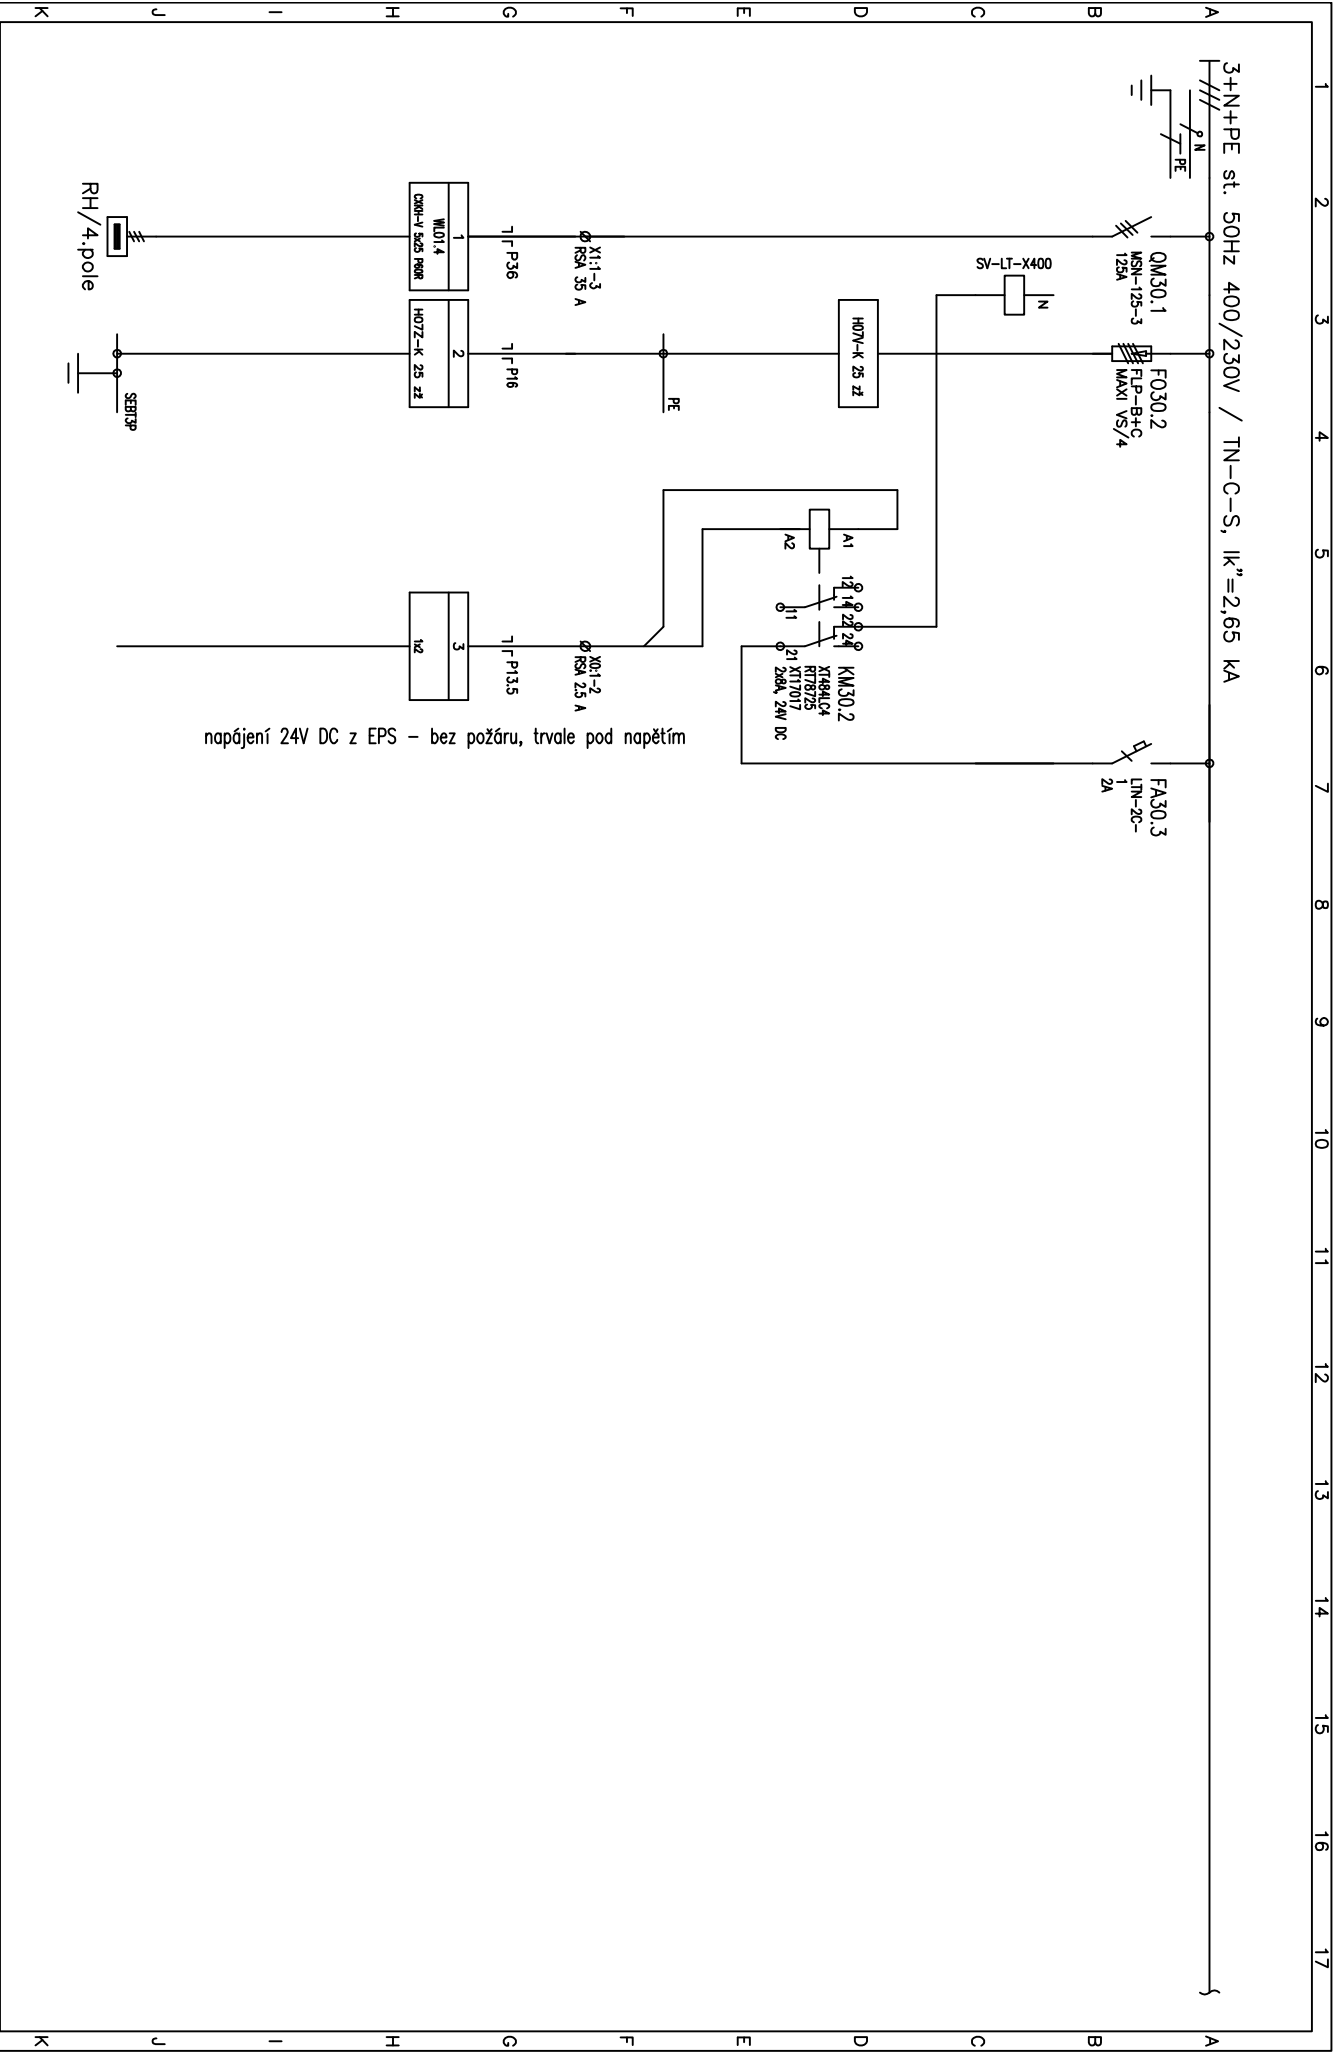


Vypíacovci: Radek Vyrubci			AKCE: Pdf/JPOL - Modernizace komunikačních prostor													
Datum : 05.12.2023			budovy Žitkovo nám. 5													
Zak. číslo: 20025			SILNOPROUDA ELEKTROTECHNIKA													
Investor: Univerzita Palackého v Olomouci									Výkres číslo:			Listů: 7				
Obsah: schéma rozváděče DT2 (Mar) - (z)									d.1.4.3.330			Listů: 2				

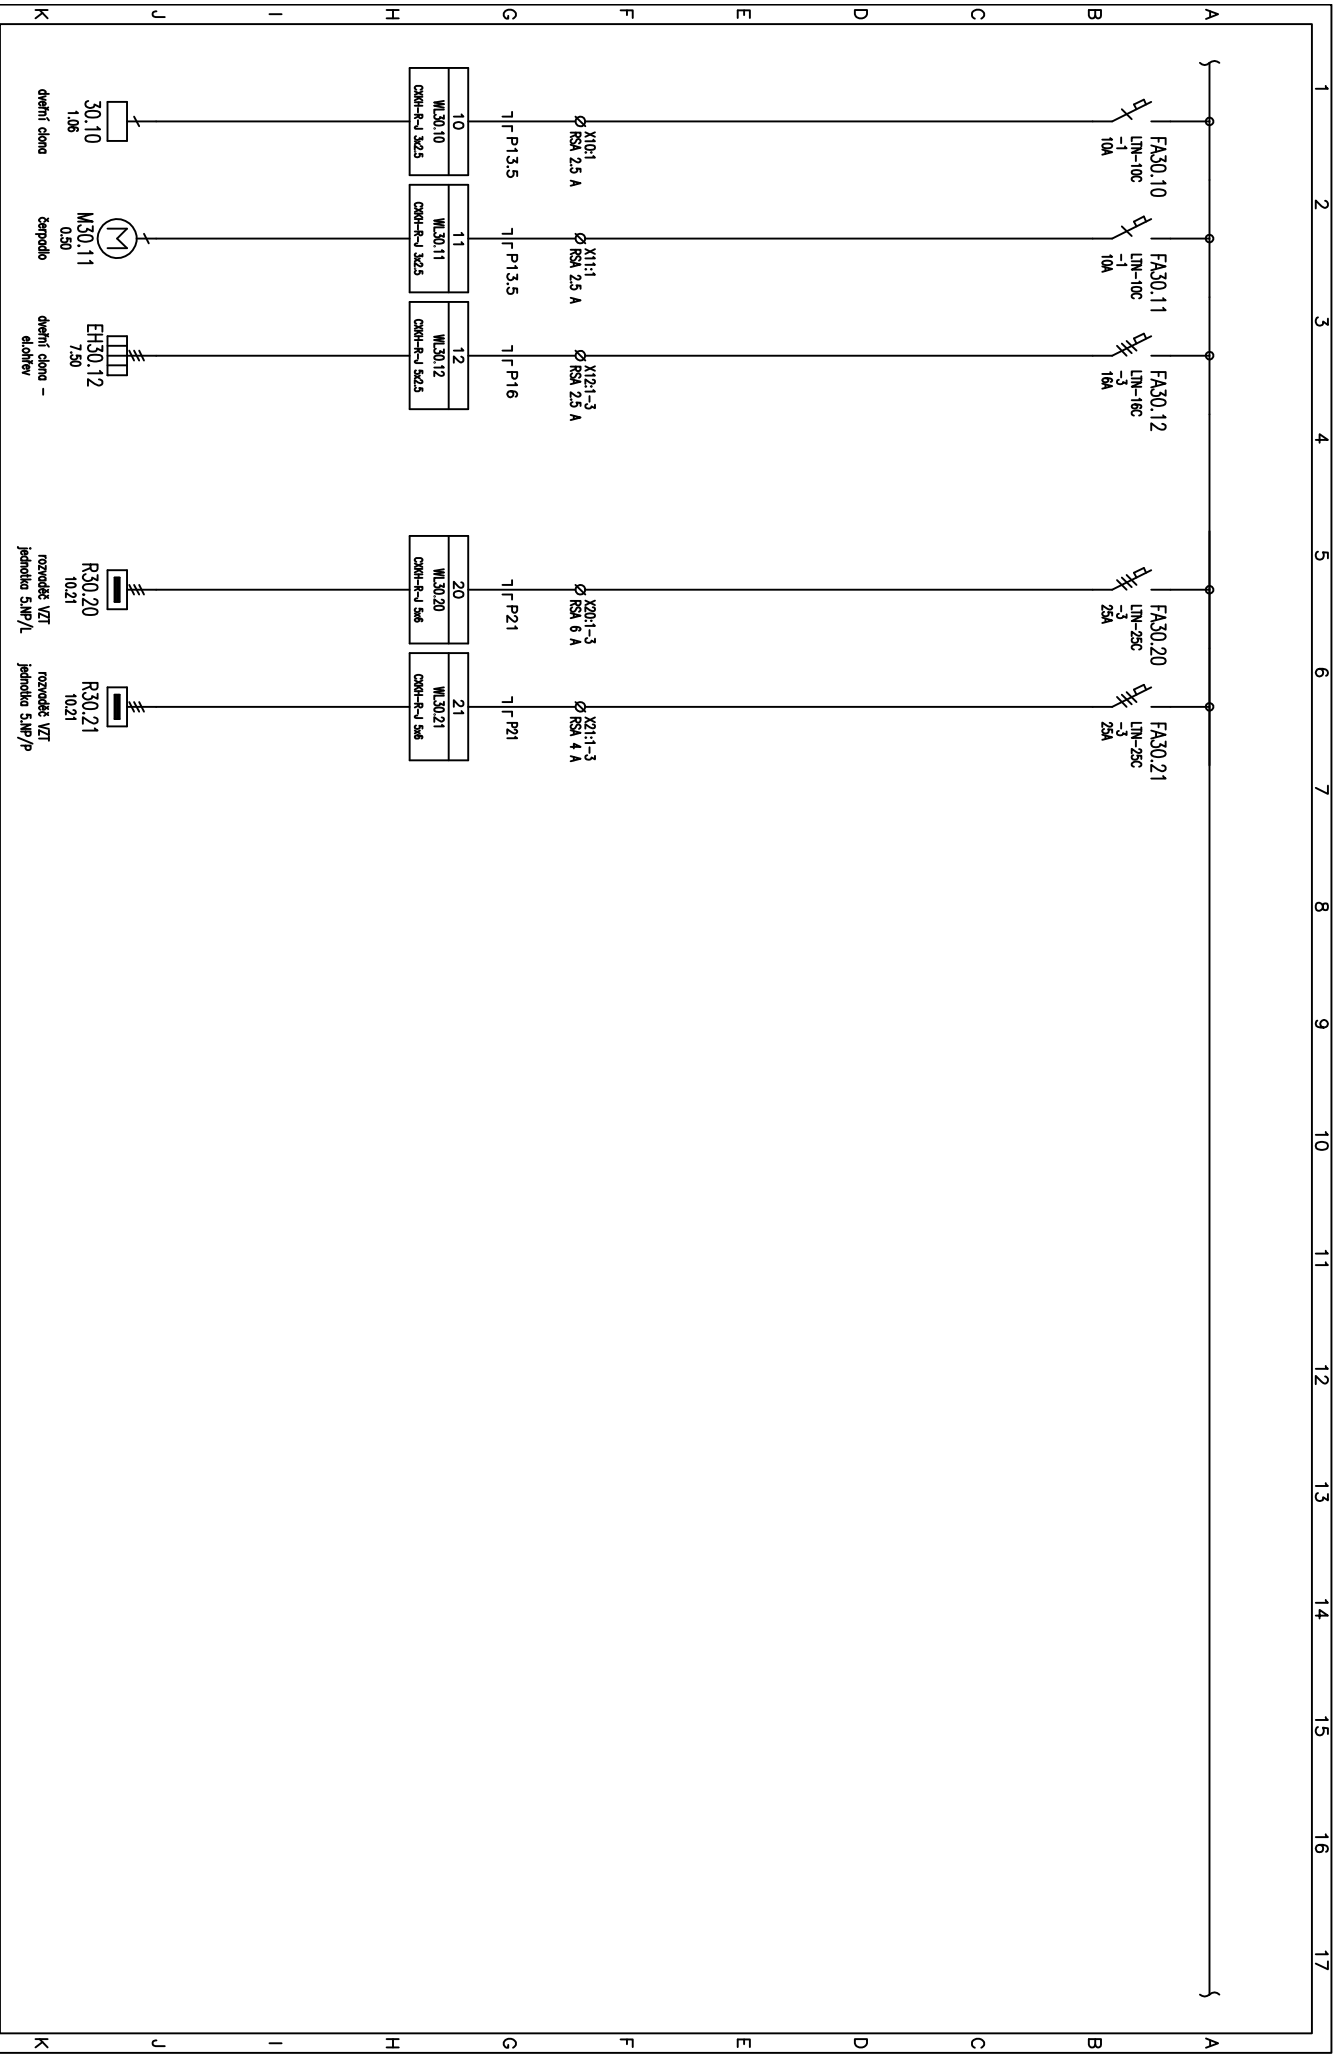

Vypíacovci: Radek Vyrubci	AKCE: Pdf/JPOL – Modernizace komunikačních prostor	Investor: Univerzita Palackého v Olomouci	Výkres číslo:	17
Datum: 05.12.2023	budovy Žitkovo nám. 5	Obsah: schéma rozvoděče DT2 (Mar) – (z)		7
Zak.číslo: 20025	SILNOPROUDA ELEKTROTECHNIKA		d.1.4.3.330	3

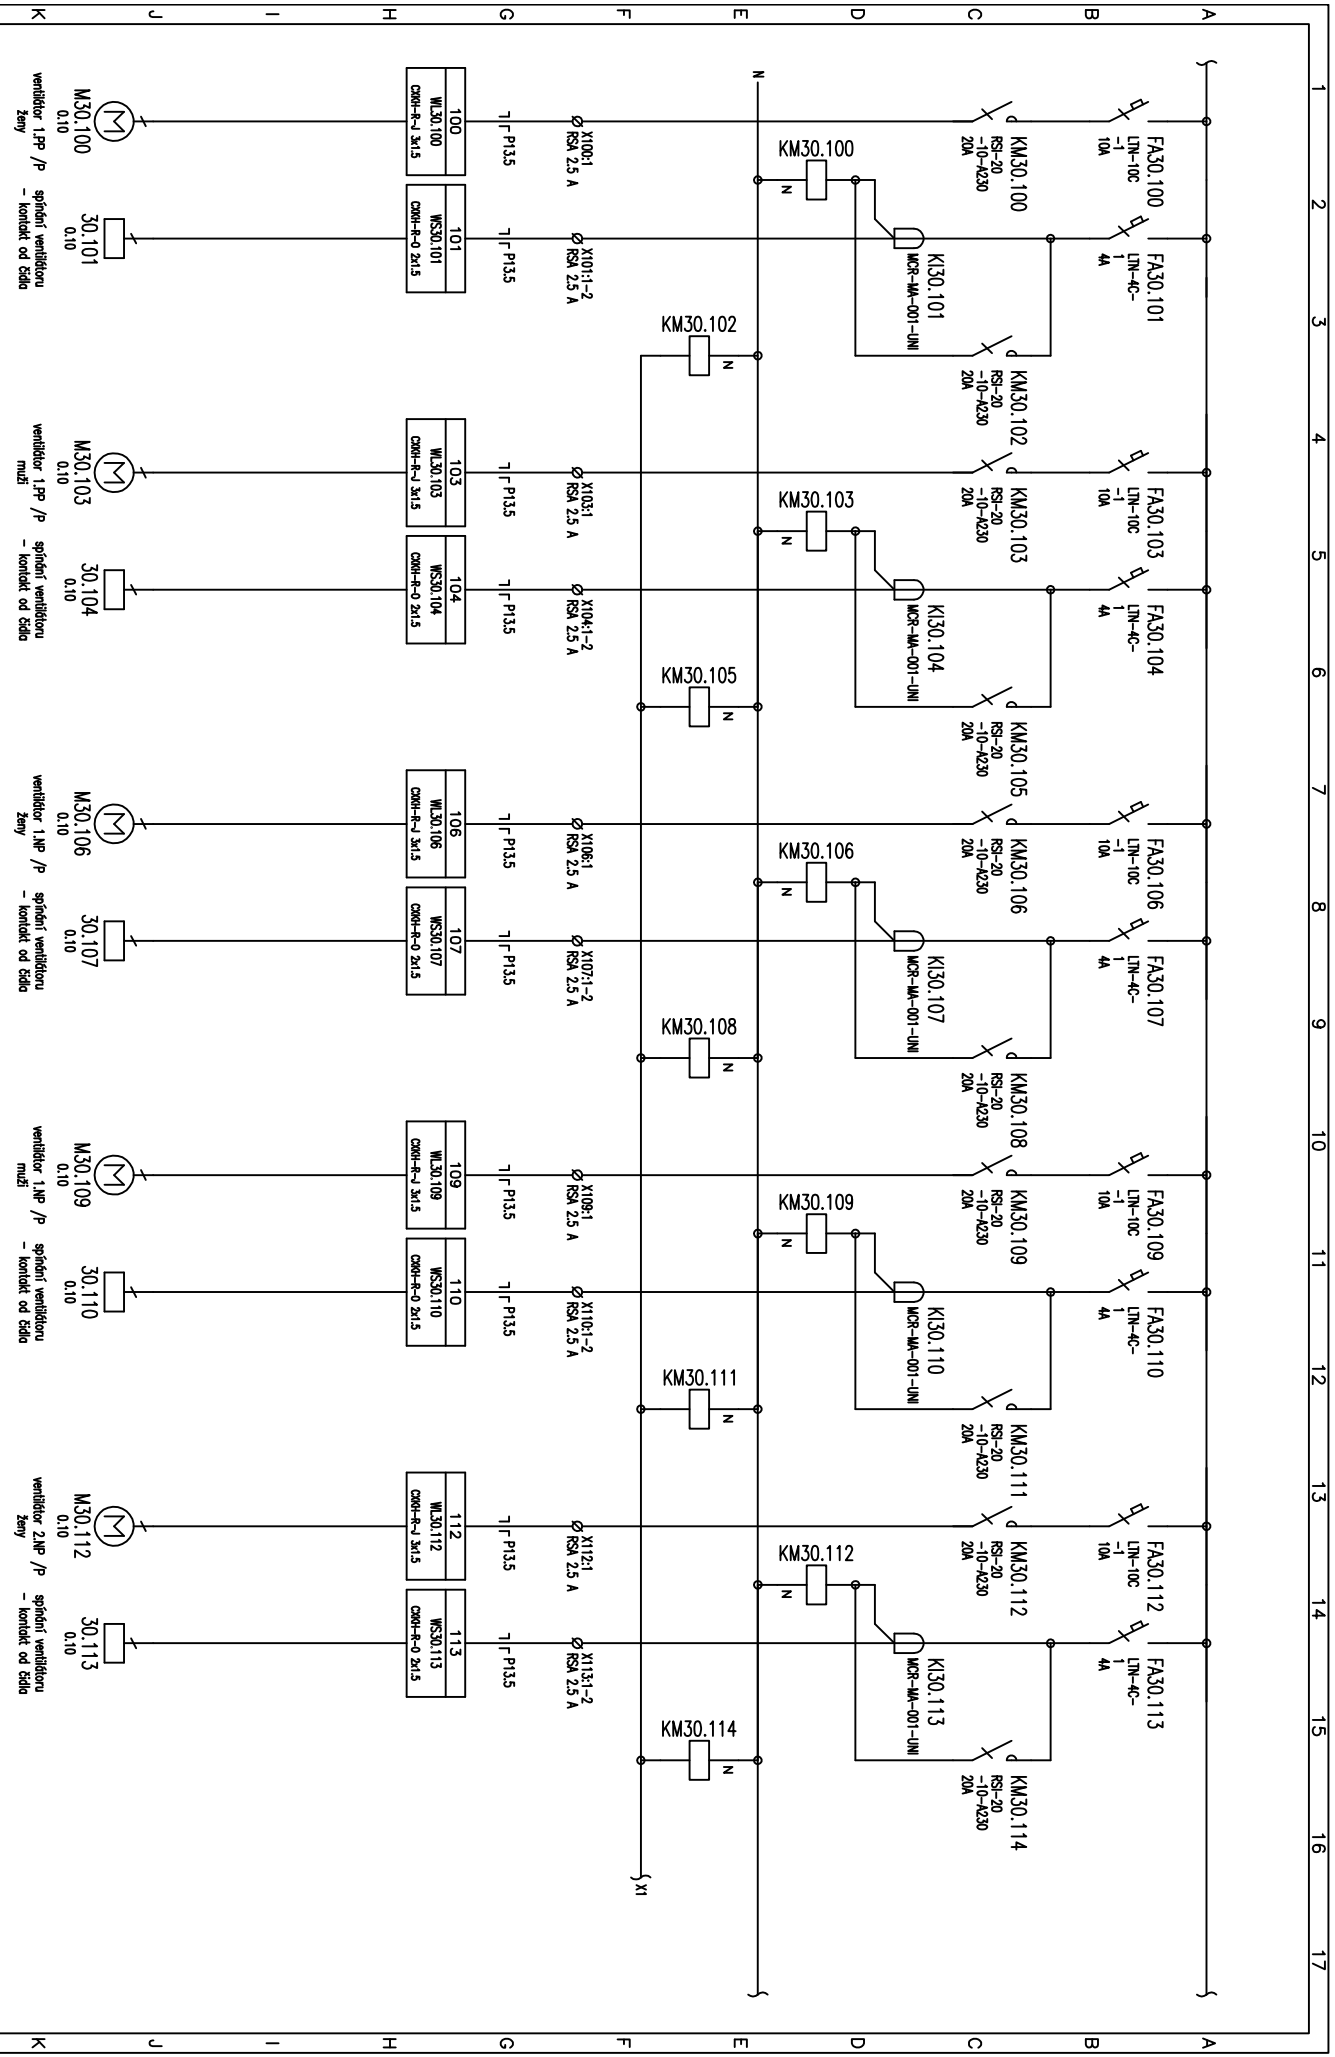

Vypísač: Radek Vyrubal	AKCE: Pdf/JPOL – Modernizace komunikačních prostor	Investor: Univerzita Palackého v Olomouci	Výkres číslo:
Datum : 05.12.2023	budovy Žitkovo nám. 5	Obsah: schéma rozváděče DT2 (Már) – (Z)	
Zak. číslo: 20025	SILNOPROUDA ELEKTROTECHNIKA		
			17
			7
			4

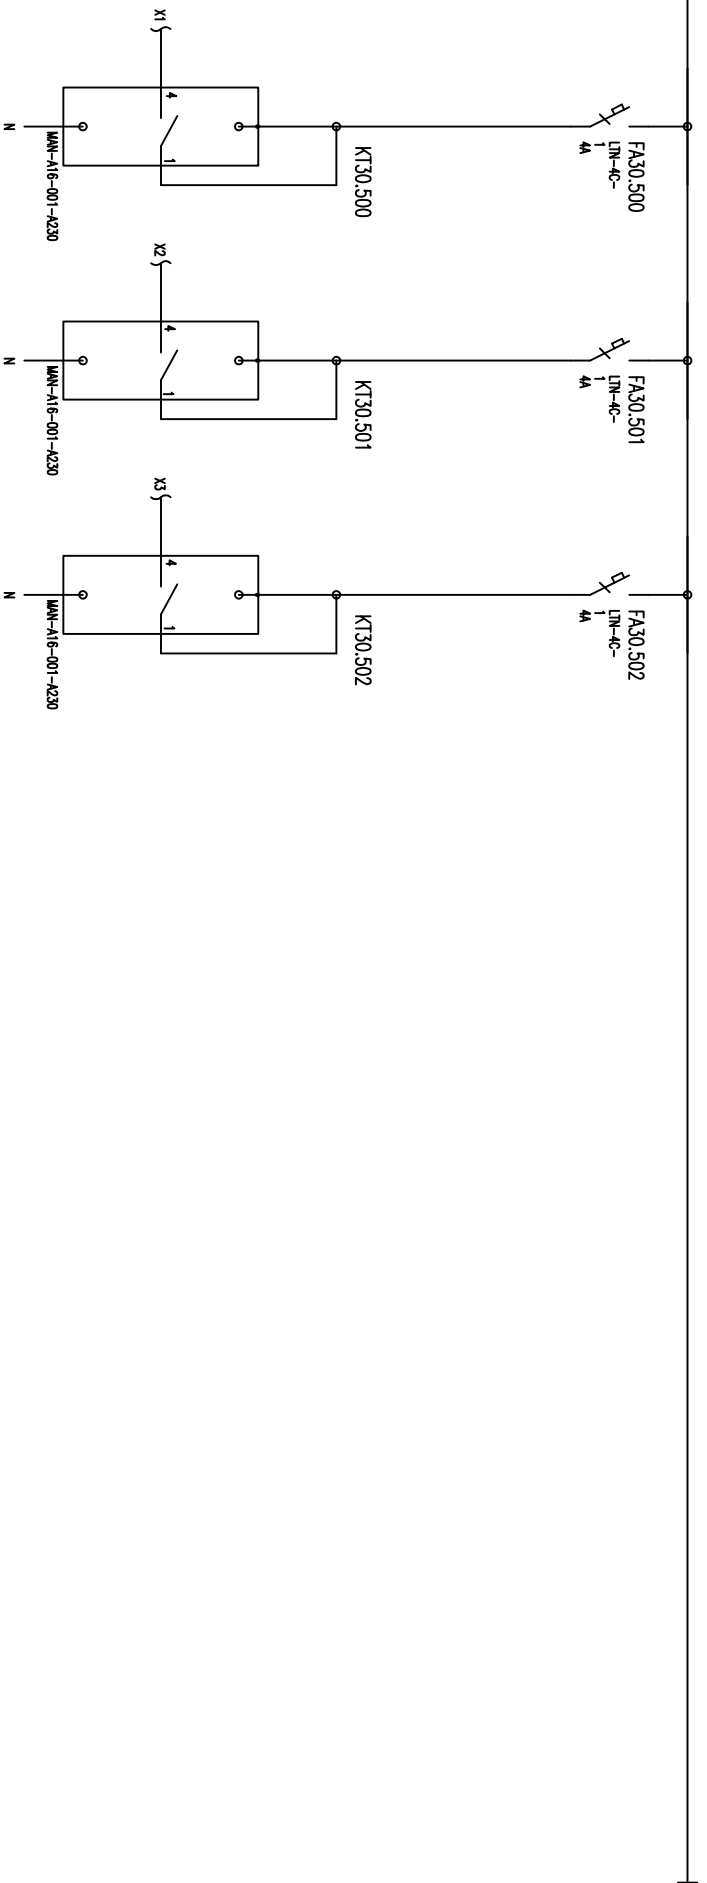

Nastavení prováděné výměny vzduchu.

Vypíacovci: Radek Vyrubai		AKCE: Pdf/JPOL – Modernizace komunikačních prostor		Investor: Univerzita Palackého v Olomouci		Výkres číslo:		Listů: 7	
Datum : 05.12.2023		budovy Žitkovo nám. 5		Obsah:		Výkres číslo:		Listů: 7	
Zak.číslo: 20025		SILNOPROUDA ELEKTROTECHNIKA		schéma rozvaděče DT2 (Mar) – (z)		Výkres číslo:		Listů: 7	
						d.1.4.3.330			