

Obsah: schéma rozvaděče R-IT2 – (z)

Akce: Pdf/UPOL – Modernizace komunikačních prostor
budovy Žižkovo nám. 5
SILNOPROUDÁ ELEKTROTECHNIKA

Specifikace skříně:

Rozvodnicová skříň, pro nástěnnou montáž, neprůhledné dveře, počet řad 4, počet modulů v řadě 24, PE+N, materiál : ocel-plech

Provedení rozvaděče:

dle IEC 61439-3 (laická obsluha), krytí: IP30/20C
jmenovitá výpínací zkratová schopnost (ČSN EN 60898-1): Icn=10kA
Un=230/400V, In=63A, fn=50Hz, Ue=400V, Ui=440V, Uimp=2,5kV

POZNÁMKY:

Před realizací prováděcí firma ověří, zda skutečně dodávané zařízení včetně všech el. parametrů odpovídají této projektové dokumentaci a v případě nutnosti upraví zapojení a zohlední jej ve výrobní dokumentaci.


U kabelů CXKH-R uvedených v kabelových rámečcích není vzhledem k omezenému místu uvedena celá jejich specifikace. Jedná se o kabely s třídou reakce na oheň minimálně B2ca.s1.d1 splňující podmínky vyhlášky č.268/2011 Sb.


U kabelů CXKH-V uvedených v kabelových rámečcích není vzhledem k omezenému místu uvedena celá jejich specifikace. Jedná se o kabely s třídou reakce na oheň minimálně B2ca.s1.d1 a se zachováním funkční integrity systému kabelové trasy dle popisu v půdorysech/technické zprávě. Kabel splňuje podmínky vyhlášky č.268/2011 Sb..

Součástí dodávky rozvaděče je výrobní dokumentace, ověření návrhu a kusové zkouška dle souboru IEC 61439.

Číslo vyhotovení:

Vypracoval:	Radek Vyrobil:	Změna: -	--	Investor:	Výkres číslo:		Lištů: 3
Datum:	05.12.2023	Změna: -	--	Univerzita Palackého v Olomouci	d.1.4.3.328		List: 1
Zakázka číslo:	20025	Změna: -	--				

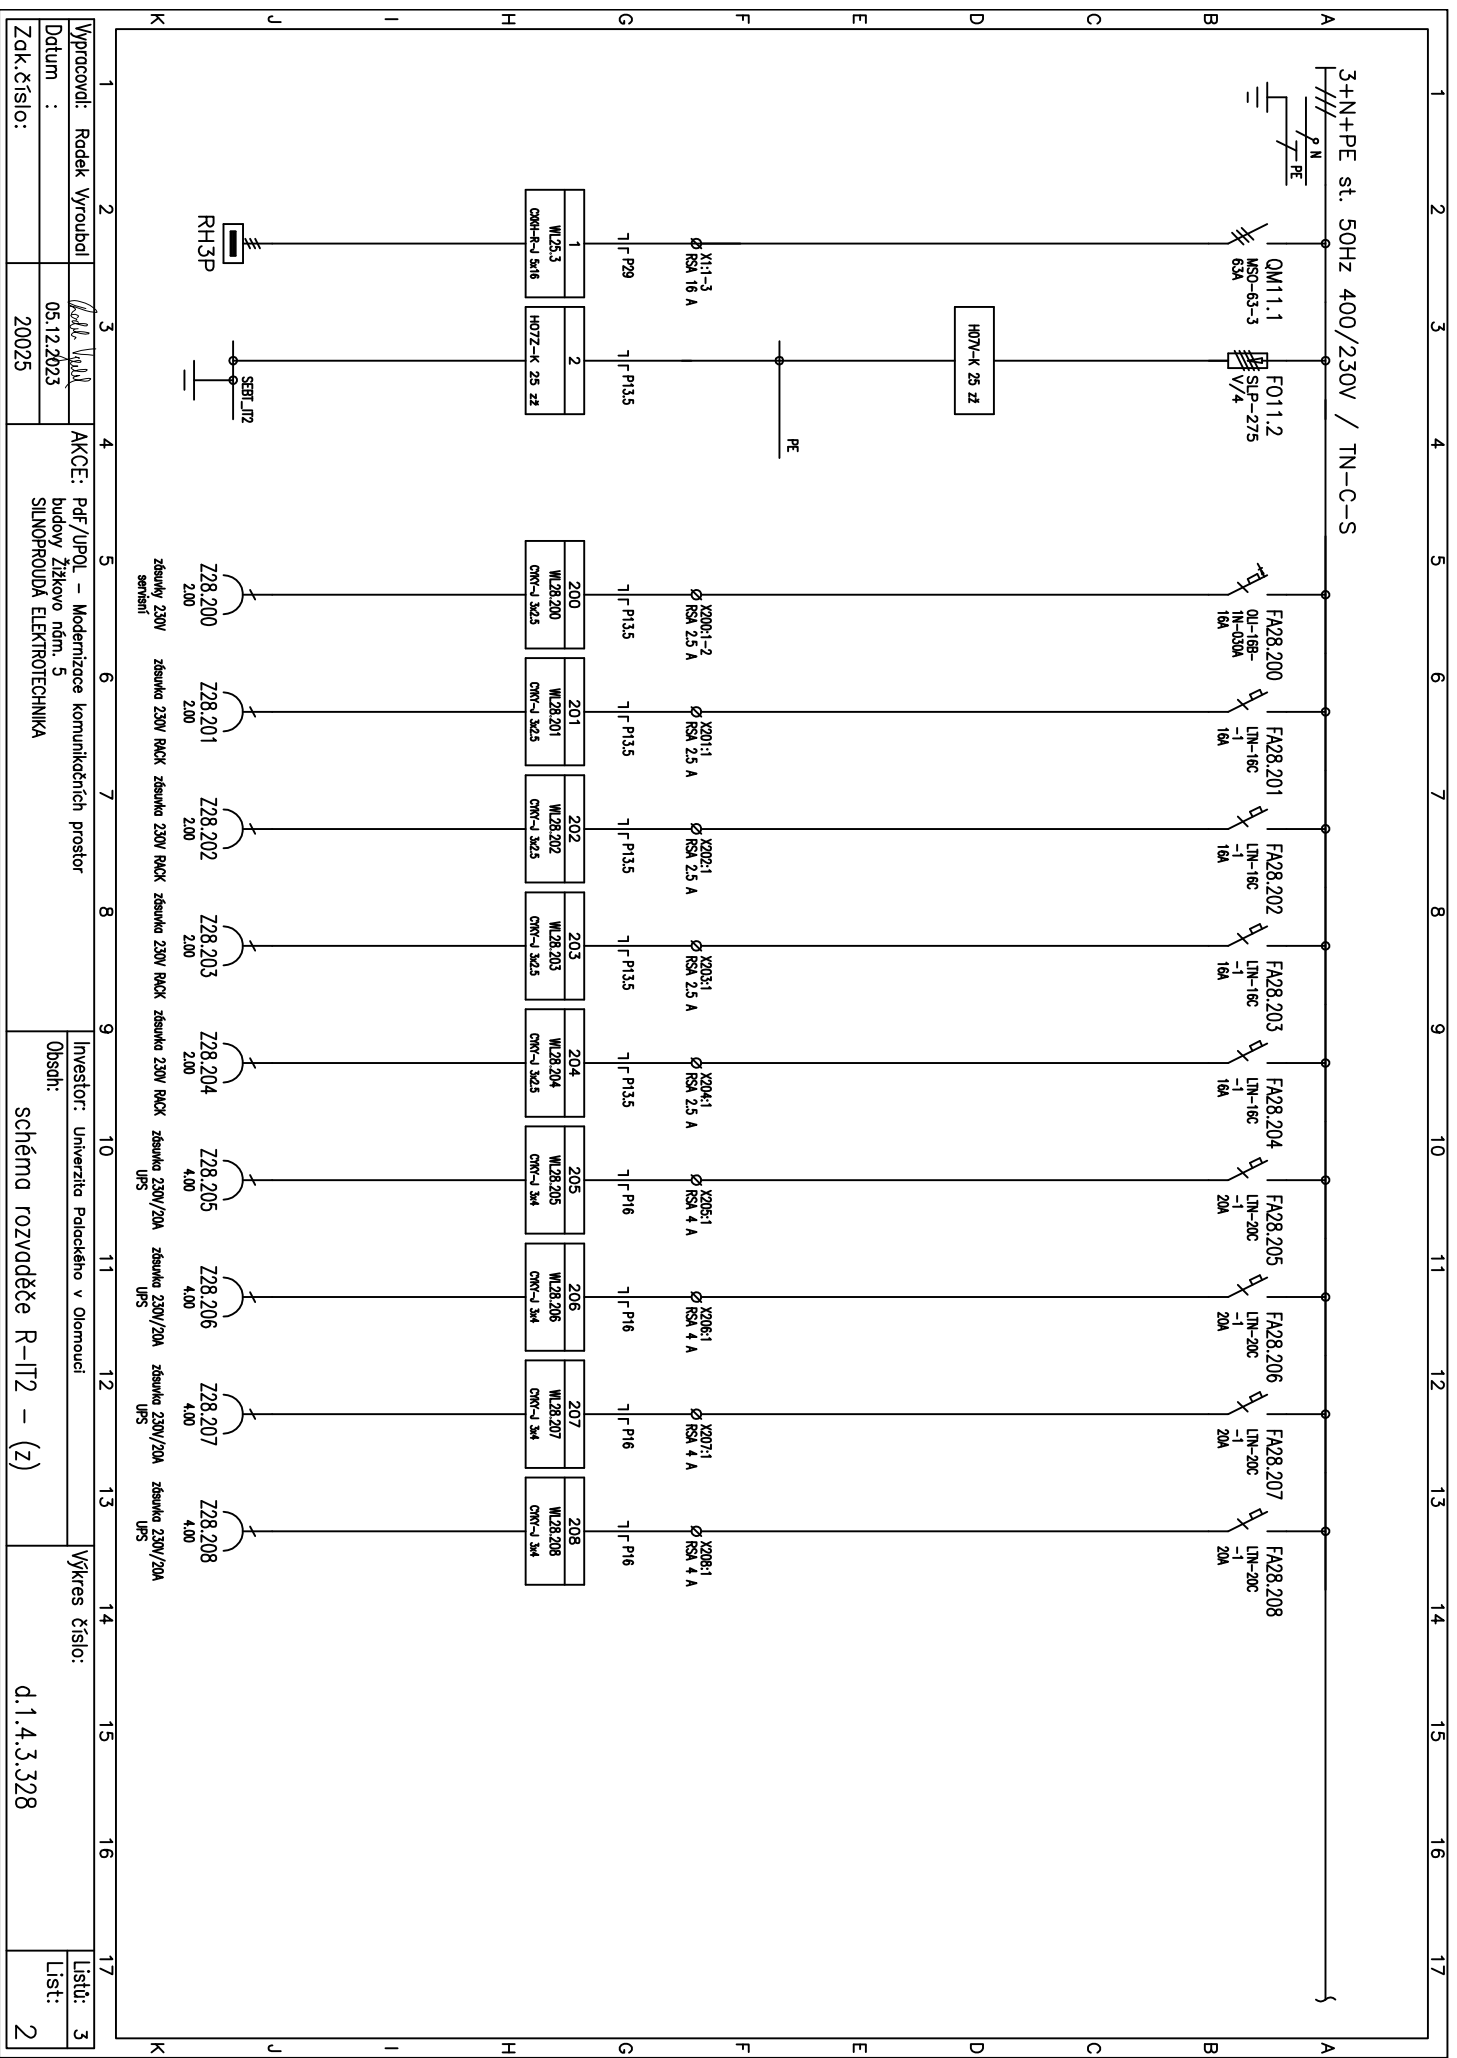

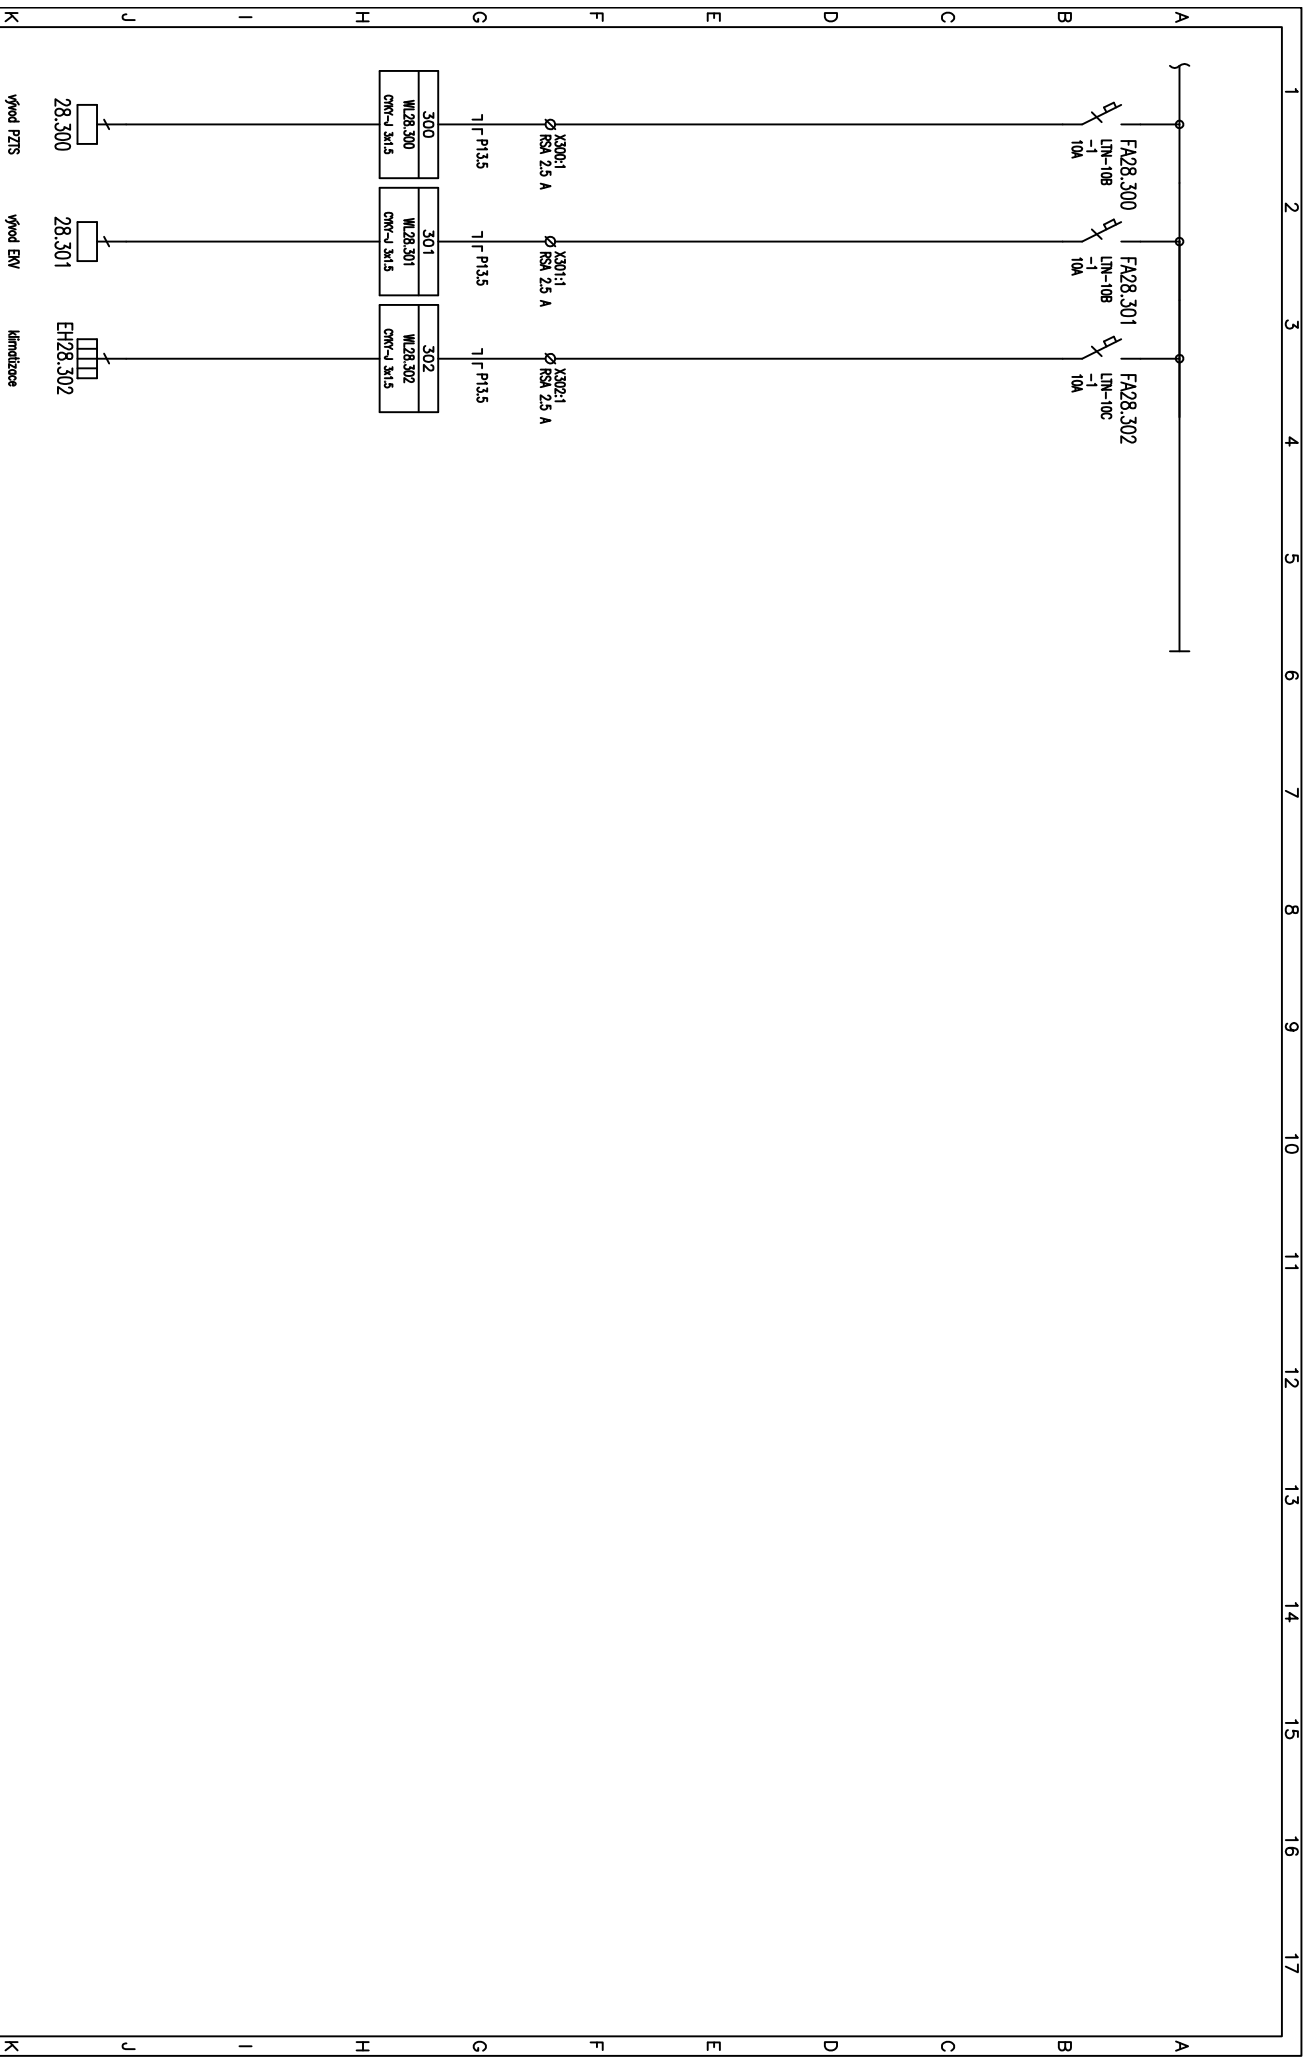

1	2	3	4	5	6	7	8	9	10	11	12	13	14	15	16	17
Vypracoval:	Radek Vyrubel	<i>Radek Vyrubel</i>	AKCE:	PDF/JPOU – Modernizace komunikačních prostor budovy Žitkovo nřm. 5 SLNOPROUĐA ELEKTROTECHNIKA												
Datum :	05.12.2023															Liřtů: 3
Zak. říslo:	20025								Obsah:	schéma rozvodů R-II2 – (z)				d.1.4.3.328		List: 3