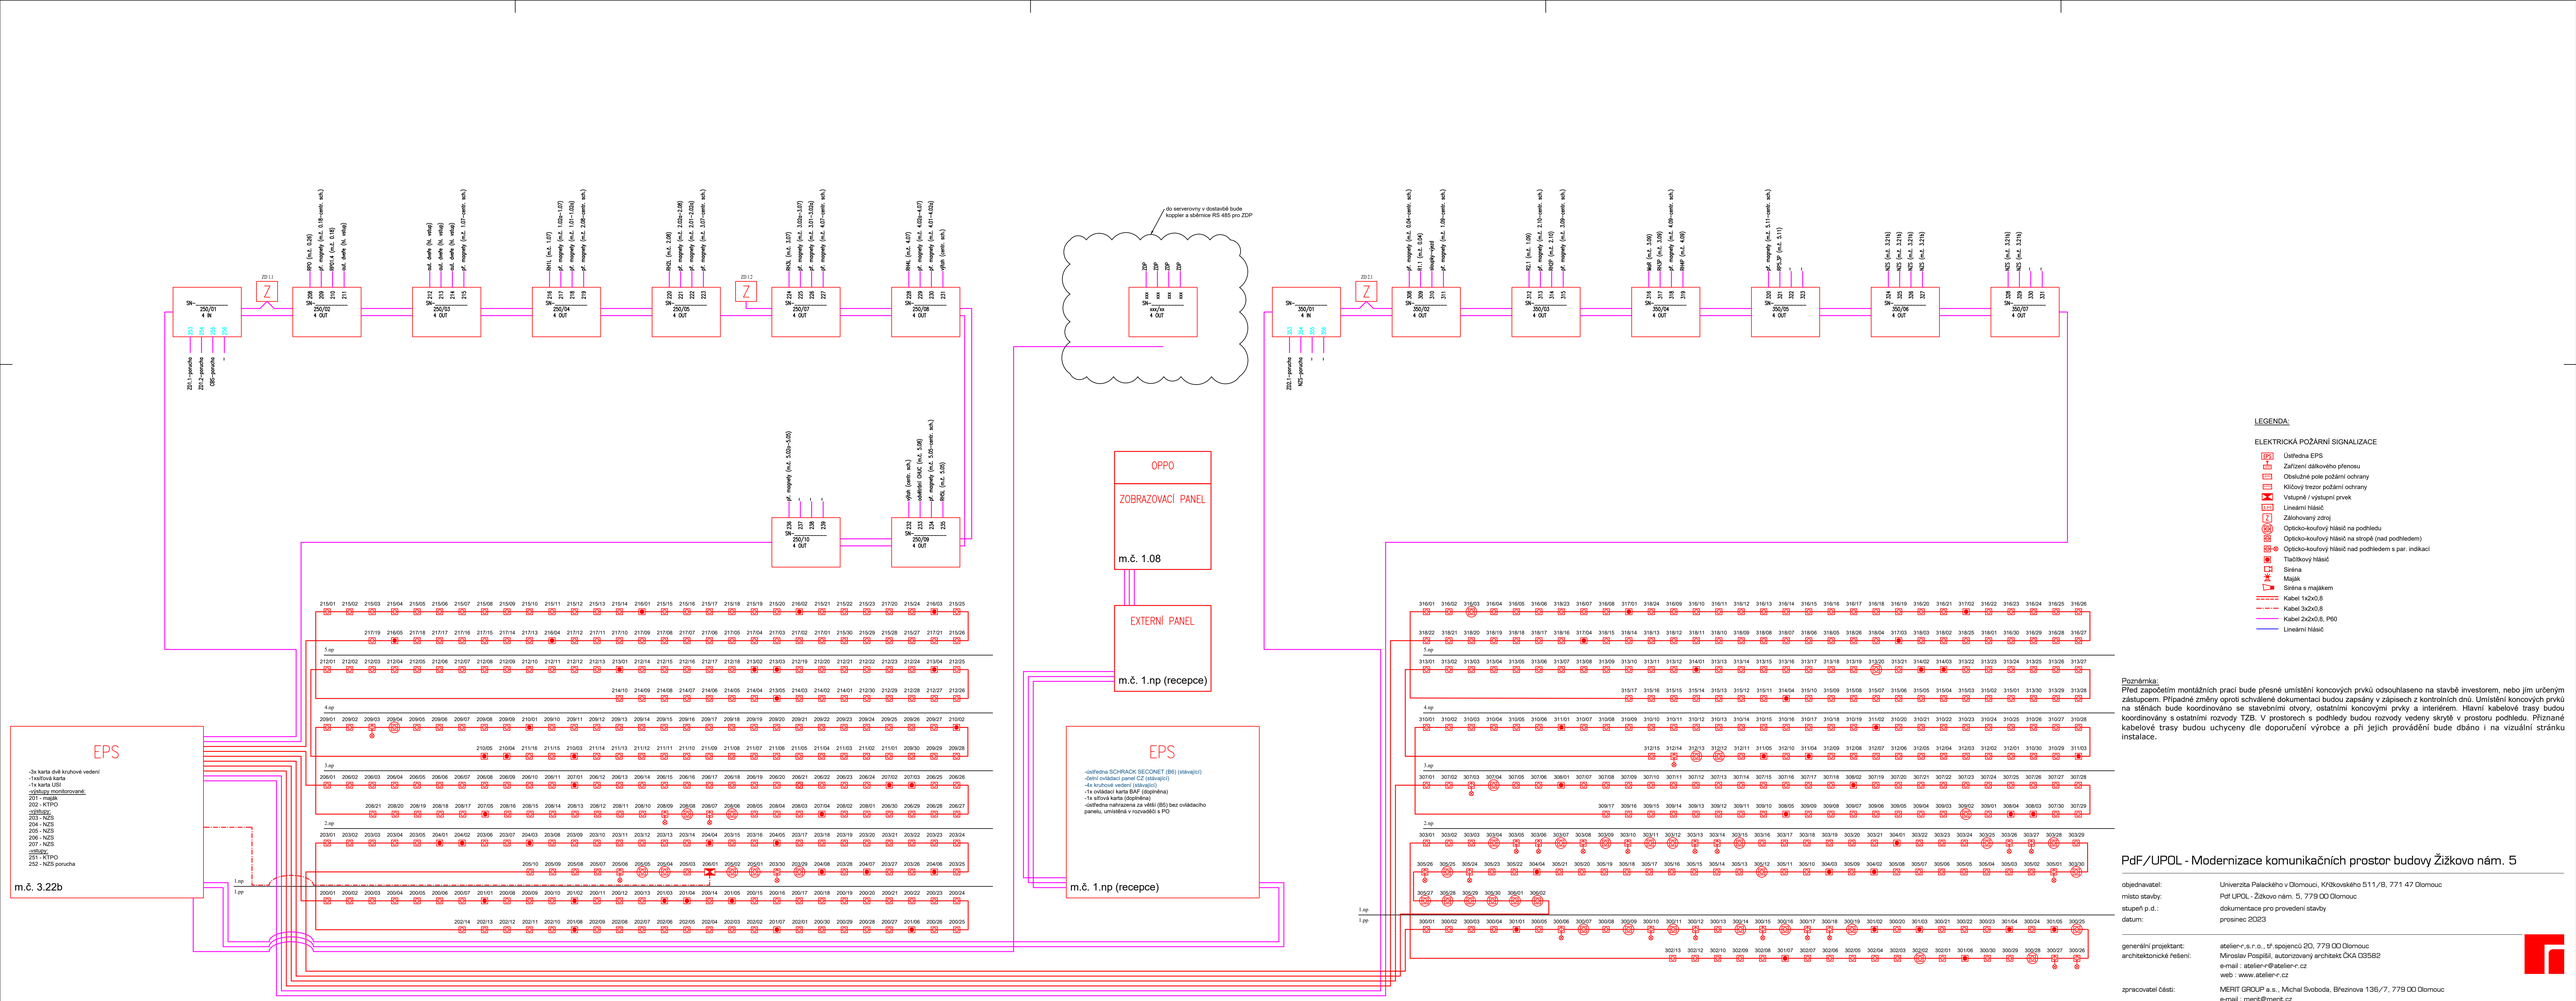

LEGENDA:

ELEKTRICKÁ POŽÁRNÍ SIGNALIZACE

- Ústředna EPS
- Zařízení dálkového přenosu
- Obslužné pole požární ochrany
- Klíčový trezor požární ochrany
- Vstupné / výstupní prvek
- Lineární hlásič
- Zálohovaný zdroj
- Opticko-kouřový hlásič na podhledu
- Opticko-kouřový hlásič na stropě (nad podhledem)
- Opticko-kouřový hlásič nad podhledem s par. indikací
- Tlačítkový hlásič
- Siréna
- Maják
- Siréna s majákem
- Kabel 1x2x0,8
- Kabel 3x2x0,8
- Kabel 2x2x0,8, P60
- Lineární hlásič

Poznámka:
Před započetím montážních prací bude přesně umístění koncových prvků odsouhlaseno na stavbě investorem, nebo jím určeným zástupcem. Případné změny oproti schválené dokumentaci budou zapsány v zápisech z kontrolních dnů. Umístění koncových prvků na stěnách bude koordinováno se stavebními otvory, ostatními koncovými prvky a interiérem. Hlavní kabelové trasy budou koordinovány s ostatními rozvody TZB. V prostorech s podhledy budou rozvody vedeny skrytě v prostoru podhledu. Přiznané kabelové trasy budou uchyceny dle doporučení výrobce a při jejich provádění bude dbáno i na vizuální stránku instalace.

PdF/UPOL - Modernizace komunikačních prostor budovy Žižkovo nám. 5

objednavatel:	Univerzita Palackého v Olomouci, Křížkovského 511/8, 771 47 Olomouc
místo stavby:	Pdf UPOL - Žižkovo nám. 5, 779 00 Olomouc
stupeň p.d.:	dokumentace pro provedení stavby
datum:	prosinec 2023
generální projektant:	atelier-r, s.r.o., tř. spojenců 20, 779 00 Olomouc
architektonické řešení:	Miroslav Pospíšil, autorizovaný architekt ČKA 03582 e-mail : atelier-r@atelier-r.cz web : www.atelier-r.cz
zpracovatel části:	MERIT GROUP a.s., Michal Svoboda, Březinova 136/7, 779 00 Olomouc e-mail : merit@merit.cz web : www.merit.cz

d.1.4.4. elektronické komunikace
blokové schéma - EPS

d.1.4.4.02