dveřní rámy - vyztužení vnitřních zdí SB

schéma – rozměry dle tabulky/výkazu; ozn. pozic v půdorysech

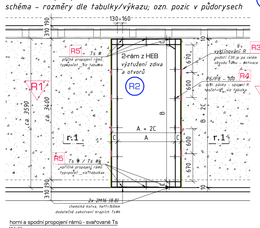

R2 postup sražení rámů – provádění:
1. montážní podepření stropu "nad", při max. odlehčení (vybourání příček i skladeb podlahy / podhledu)
2. vybourat nadpraží dveří, až po ŽB věnec
3. vystýkovat dveřní otvor - na střed
4. rozšířit otvor, odbourat "rohy" pro sloupy rámů
5. osadit rámy – vyklínovat, zakotvit, podlít
–> plná aktivace obou dílců –> možno odstýkovat.
!! – nelze provádět současně více otvorů v blízkosti – menší než 7,0 m v jedné zdi / ani protilehlé stěny !!

R1 ověření rozměrů – zaměření před DD/realizací – spod. hr. betonového věnce – hor. úroveň betonové stropní desky

typový řez r.1

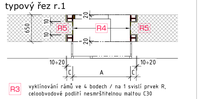

R3 vyklínování rámů ve 4 bodech / na 1 svislý převk R, celoobvodové podlití nesmršťovanou maltou C30

R4 dílce rámu vzájemně spojeny ocelovými pásky P6 nebo P8, šířky 150 mm, mont. přivařit svarem a=4

R5 propojení horní i spodní příčle R pomocí svařovaných T-přířezů spodní Ta+k navíc slouží k zakotvení R

označení	počet [ks]			název / popis	rozměry [mm]				hmotnost [kg]		materiál
pozice	T	část		průřez / dim.	A	B	C		kg/m	Σ celkem	
typ	Σ	prvky			L	b	h		kg/m		
RI-2	hm. rámů v I. etapě pro 2. np ,vč. přídavku:							**+10,0 %**	**2519**	S235	
R1	1				1450	3260	140	766,0	766	S235	
FRM2		2		HEB 140	9980			33,7	672,7		
1450		6		Ta 140/100	470			14,6	41,2		
		2		Ta-k 140/180	470			25,0	23,5		
		8		POB - 100	570		100	3,6	28,6		
R2	1				1020	3300	120	557,8	558	S235	
FRM1		2		HEB 120	9120			26,7	487,0		
1100		4		Ta 120/100	490			13,3	26,1		
		2		Ta-k 120/180	490			23,7	23,2		
		8		POS - 100	570		100	2,7	21,5		
R8	1				1600	3220	160	966,4	966	S235	
FRM3		2		HEB160	10280			42,6	875,9		
2000		6		Ta 140/100	450			14,6	39,4		
		2		Ta-k 140/180	450			25,0	22,5		
		8		POB - 100	570		100	3,6	28,6		
VI-2	hm. výměn v I. etapě pro 2. np ,vč. přídavku:							**+10,0 %**	**345**	S235	
V1	1				4270			106,2	106	S235	
V1		1		UPE200	4270			22,8	97,4		
		2		POB -120	240		120	1,8	3,6		
		2		POB -160	260		160	2,6	5,2		
V2	2				2440	500	340	103,8	208	S235	
V2.1		2		UPE160	2440			17,0	83,0		
V2.2		1		L120/80/8	500			12,2	6,1		
		4		POB -110	220		110	1,5	6,1		
		4		POB -150	230		150	2,2	8,7		
PI-2	hm. překladů v I. etapě pro 2. np ,vč. přídavku:							**+5,0 %**	**2523**	S235	
P2	2				1020		200	84,8	170	S235	
		3		HEA 120	1420			19,9	84,8		
P5	9				1390		200	132,6	1194	S235	
		3		HEA 140	1790			24,7	132,6		
P6	5				960		200	81,2	406	S235	
		3		HEA 120	1360			19,9	81,2		
P7	3				1450		200	137,1	411	S235	
		3		HEA 140	1850			24,7	137,1		
P8	1				1100		200	89,6	90	S235	
		3		HEA 120	1500			19,9	89,6		
P21	1			*rezerva*	2090		220	132,6	133	S235	
		2		IPE 220	2530			26,2	132,6		

označení	počet [ks]			název / popis	rozměry [mm]				hmotnost [kg]		materiál
pozice	T	část		průřez / dim.	A	B	C		kg/m	Σ celkem	
typ	Σ	prvky			L	b	h		kg/m		
RII-2	hm. rámů ve II. etapě pro 2. np ,vč. přídavku:							**+10,0 %**	**4955**	S235	
R1	2				1450	3260	140	766,0	1532	S235	
FRM2		2		HEB 140	9980			33,7	672,7		
1450		6		Ta 140/100	470			14,6	41,2		
		2		Ta-k 140/180	470			25,0	23,5		
		8		POB - 100	570		100	3,6	28,6		
R2	1				1020	3300	120	557,8	558	S235	
FRM1		2		HEB 120	9120			26,7	487,0		
1100		4		Ta 120/100	490			13,3	26,1		
		2		Ta-k 120/180	490			23,7	23,2		
		8		POS - 100	570		100	2,7	21,5		
R3	1				1390	3260	140	757,9	758	S235	
FRM2		2		HEB 140	9860			33,7	664,6		
1450		6		Ta 140/100	470			14,6	41,2		
		2		Ta-k 140/180	470			25,0	23,5		
		8		POB - 100	570		100	3,6	28,6		
R4	2				960	3300	120	551,4	1103	S235	
FRM1		2		HEB 120	9000			26,7	480,6		
1100		4		Ta 120/100	490			13,3	26,1		
		2		Ta-k 120/180	490			23,7	23,2		
		8		POS - 100	570		100	2,7	21,5		
R9	1				985	3300	120	554,0	554	S235	
FRM1		2		HEB 120	9050			26,7	483,3		
1100		4		Ta 120/100	490			13,3	26,1		
		2		Ta-k 120/180	490			23,7	23,2		
		8		POS - 100	570		100	2,7	21,5		
VII-2	hm. výměn ve II. etapě pro 2. np ,vč. přídavku:							**+10,0 %**	**252**	S235	
V3	1			*(4x 700)*	645			121,0	121	S235	
V3.1		8		L120/80/8	700			12,2	68,3		
V3.2		2		L120/80/8	645			12,2	15,7		
		16		POB - 80	160		80	0,8	12,8		
		16		POB - 120	200		120	1,5	24,1		
V5	1				2440	820	295	107,7	108	S235	
V5.1		2		UPE160	2440			17,0	83,0		
V5.2		1		L120/80/8	820			12,2	10,0		
		4		POB -110	220		110	1,5	6,1		
		4		POB -150	230		150	2,2	8,7		
PII-2	hm. překladů ve II. etapě pro 2. np ,vč. přídavku:							**+5,0 %**	**1315**	S235	
P1	2				900		150	71,6	143	S235	
		3		HEA 120	1200			19,9	71,6		
P2	4				1020		200	84,8	339	S235	
		3		HEA 120	1420			19,9	84,8		
P3	1				800		150	65,7	66	S235	
		3		HEA 120	1100			19,9	65,7		
P5	2				1390		200	132,6	265	S235	
		3		HEA 140	1790			24,7	132,6		
P5.2	1				1390		200	88,4	88	S235	
		2		HEA 140	1790			24,7	88,4		
P6	1				960		200	81,2	81	S235	
		3		HEA 120	1360			19,9	81,2		
P7	1				1450		200	137,1	137	S235	
		3		HEA 140	1850			24,7	137,1		
P21	1			*rezerva*	2090		220	132,6	133	S235	
		2		IPE 220	2530			26,2	132,6		

výměny pro podepření stropní desky - prostupy

schéma – rozměry dle tabulky/výkazu; ozn. pozic v půdorysech

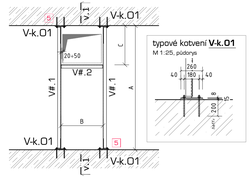

typový řez v.1

1:25

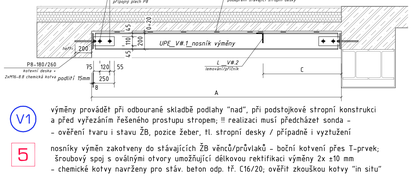

V1 výměny provádět při odbourané skladbě podlahy "nad", při podstojkové stropní konstrukci a před vyřezáním řešeného prostupu stropem; !! realizaci musí předcházet sonda – – ověření tvaru i stavu ŽB, pozice žeber, tl. stropní desky / případně i vyztužení

5 nosníky výměn zakotveny do stávajících ŽB věnců/průvlaků – boční kotvení přes T–prvek; Šroubový spoj s ovalnými otvory umožňující délkovou rektifikaci výměny 2x ±10 mm – chemické kotvy navrženy pro stáv. beton odp. tř. C16/20, ověřit zkouškou kotvy "in situ"

ověřit na stavbě **#** poznámky statika **#** postup provádění

1. nutno respektovat zásady SKŘ a určené postupy prací – podrobněji viz TZ (d.1.2.01), dodavatel musí zajistit dozor statika během provádění! – navržen postup realizace dle vyznačených ETAP _E. I –> E. II –> E. III _obecně platný postup: 1. dození NK | 2. bourání nenosných k. + odlehčení | 3. vyztužení NK 1.pp–2.np – OK rámy |
2. stabilizace zděného pilíře – vnější bandáž – rámy propojit ocel. pásky_5x2 P6–70, á 600 mm
3. prostupy mohou být pouze mezi žebry; žebra zasanovat; výměna umístěna pod desku
4. V1 – výměna kolem otvoru V2T, pro podepření stávající desky; výměna umístěna pod desku
5. výměny kotveny z boku do věnce/průvlaku _viz schéma výměny
6. prostup zdivem pod věncem, nezasahovat do stav. ŽB k.-ce, nevyžaduje překlad
7. otvory v Ø150 mm / 120x120 mm – provést vývrtem, bez výměny i lemování; zapravení SD
8. nový ocel. sloup – rozepřen mezi stávající ŽB průvlaky – horní+spodní zakotvení
9. vybouráno až po ŽB věnec

1. ověřit na stavbě skutečné provedení a stav ŽB konstrukcí (stropy/věnce/průvlaky), případně i jejich vyztužení; zjištěním skutečnosti konzultovat se statikem!
2. kopanou sondou ověřit skutečné provedení a stav základových konstrukcí – tvar, materiál, hloubka ZS, případně další nutné parametry –> zjištěné skutečnosti konzultovat se statikem!
3. ověřit na stavbě provedení existujících výztužných OK rámů kolem otvorů
4. ověřit na stavbě vyztužení ŽB průvlaku včetně smykové výztuže – ohyby/třmínky
5. ověřit ŽB průvlak (nadpraží), výška cca. 400 mm; a pokračující ŽB pilíře ht. schodiště

při mont. podepření desky; po odbourání podhledu a skladby podlahy (shora, vč. příček); zaměření (1) hrany stáv. SK (pozice žeber); ! STATIK rozhodne o možnosti provedení dle návrhu –> provést nosné lemování L profily (viz výměny) kotvenými mezi žebry / zesílení stropní K-cel
(2) osazení výměn / následné vyřezání otvorů provádět při montážně podepřená a odlehčená SK (odbourané příčky i podlahová skladby stropu nad výměnou)
(3) vyžaduje upřesnění postupu provádění z důvodu zesíleného pilíře; zřizování/rozšiřování otvorů musí postupovat ze x-ng směrem dolů, o nutnosti osazení P21 bude rozhodnuto dle ověření SK
(4) vyžaduje dospecifikování postupu provádění z důvodu malého pilíře.
(5) nejprve zazdít 1/2 stáv. otvoru – rozšíření pilíře –> pak osadit OK rám pro nový dveřní otvor
(6) nové sloupy musí přečkávat stavebním zásahům ve 2.np (resp. ve 3.np), kde jsou místnosti s novými arkýři; sloupy budovat odspodu, kotveny budou na nový/rozšířený/upravený ŽB základ

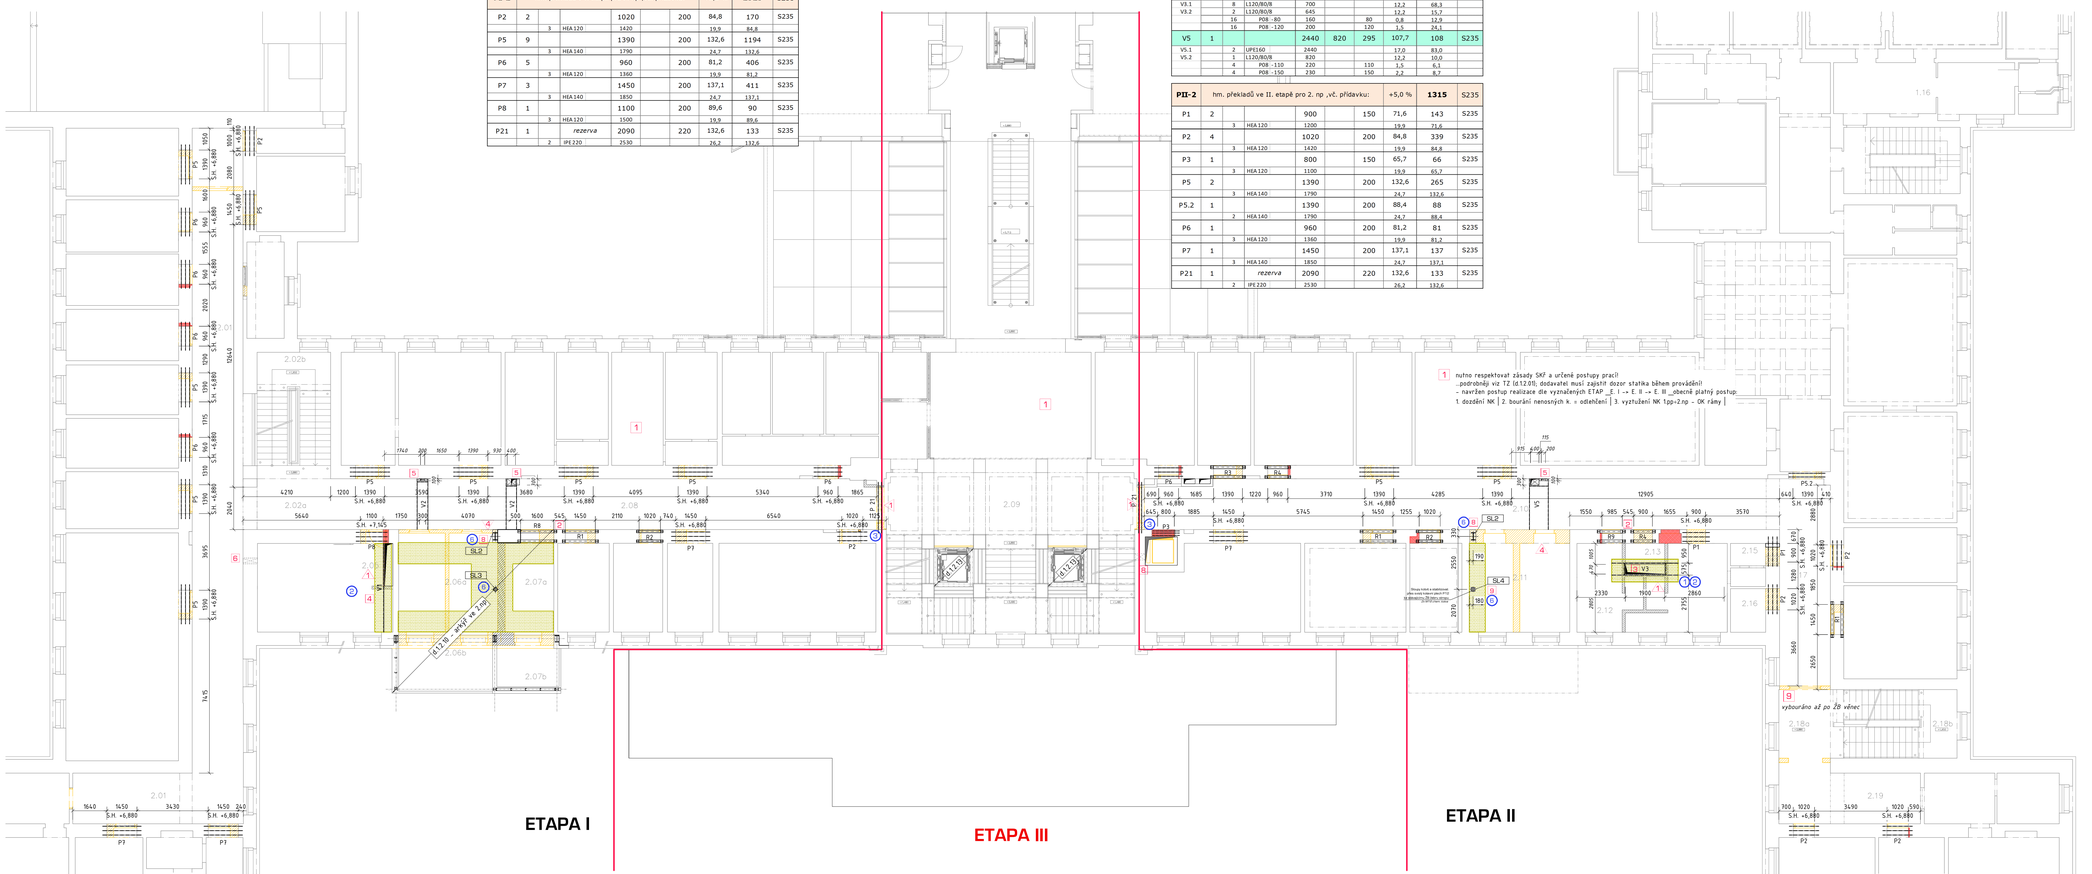

1 nutno respektovat zásady SKŘ a určené postupy prací! _podrobněji viz TZ (d.1.2.01), dodavatel musí zajistit dozor statika během provádění! – navržen postup realizace dle vyznačených ETAP _E. I –> E. II –> E. III _obecně platný postup: 1. dození NK | 2. bourání nenosných k. + odlehčení | 3. vyztužení NK 1.pp–2.np – OK rámy |

legenda konstrukcí:

- *stávající a existující konstrukce* = podklad (stavební konstrukce)
- *železobetonové k.ce* (řez, detail)
- *ocelové k.ce* (průřezy)

legenda šraf:

- *bourané konstrukce*
- *nové vyzdívky - nosné zdivo* CP P15 na maltu M10, plná promatovaná spáry, dodržívky ke stáv. zdivu - zacáh. spárk / spony
- *bourání podhledu*

materiál, návrh, provádění

ocel:	S 235 J2; S355 J2W dle EN 10025-2 _třída provedení: **EXC2 / 3** dle ČSN EN 1090-2
beton:	vyšší třída provedení z důvodu estetických nároků - pohledovost OK, precizní svarové spoje a slícování stávající betonové konstrukce _beton tř. C12/15 ~ C16/20 dle STP nově k.ce _**C 25/30** XC2 XA1 _základová konstrukce a spodní stavba; **C 30/37** XC1 _izolované a nadzemní ŽB; C40/50 _výplňový beton OB profilů; podkladní beton C12/15 X0
výztuž:	B 500b, B 500a podle ČSN EN 10080, ČSN 42 0139 ; jako spřažení v OBK stávající ŽB k-ce: typ výztuže Isteg (10 472) ⌀⌀ 4÷14, krytí 15 + 55 mm
spoje OK:	čtlenské spoje - svařování - tupé svary 1/2 V nebo K s plným průvarem kořene; koutové svary nepřerušované na plnou únosnost přípojovaného průřezu; montážní přípoje - primárně svařované / alt. šroubové spoje dle ČSN EN 24016(ISO 933) ke šroubu jakosti 8.8, dotaženy na předepsaný moment - šrouby s předpětím. (podrobné detaily spojů řeší VMD).
kotvení OK:	ocelové desky a přípojné prvky s chemickými/mechanickými kotvami M12–M24, jakosti 8.8 - certifikovaný kotevní systém, kdy musí být plně respektovány pravidelné předpisy a doporučení výrobce.
povrch. ochrana OK (OBK):	NS dle ISO 12944-5 pro stupeň k.o.p.: **C2** (vnitřní OK); příprava povrchu: S 2.5, odstín RAL určuje GP/architekt.
normy pro návrh:	ČSN EN 1990, ČSN EN 1991, ČSN EN 1992, ČSN EN 1993, ČSN EN 1994, ČSN EN 1998, ČSN EN 1997
prováděcí normy:	ČSN EN 206, ČSN EN 13 670, ČSN EN 10 080, ČSN EN 1536, ČSN EN 10025, ČSN EN 1090, ČSN EN 13 369

poznámky:

- Na základě DPS bude zpracována dodavatelská dok. (VMD a VV), kterou musí odsouhlasit odpovědný statik a GP.
- Nejasnosti v řešení, kolize se stávajícími k-cemi a jiné problémy při provádění je nutno konzultovat se statikem!
- Tvary, rozměry, vytýčení, otvory, prostupy a průchody je potřeba kordinovat se S-A-části projektu a projekty příslušných profesí!
- Přochy OK (ocel. profilů), které budou obetonovány se nesmí natřít pouze očistit a odmastit.
- OBK jsou navrženy s požární odolností _**R45** (v souladu s PBŘ); nutnost druhotné protipožární ochrany OK - obkladem!
- pod nové ZK je navržena vrstva podkladního betonu ~ tl. 100 mm.

±0,000=215,98 m n.m. B.p.v.

Rekonstrukce vnitřních komunikačních prostor PdF UPOL - Žižkovo nám. 5

objednavatel:	Univerzita Palackého v Olomouci
místno stavby:	Pdf UPOL - Žižkovo nám. 5, 779 00 Olomouc
stupeň p.d.:	dokumentace pro provedení stavby
datum:	únor 2021

generální projektant: ateliér-r, s.r.o., tř. spojenců 2O, 779 00 Olomouc
architektonické řešení: Miroslav Pospíšil, autorizovaný architekt ČKA 03582
e-mail: atelier-r@atelier-r.cz
web: www.atelier-r.cz

zpracovatel části: LOstade CZ s.r.o., Na Burni 1497/39, 710 00 Ostrava
e-mail : jan.lukas@lostade.cz
web : www.lostade.cz

d.1.2 stavebně konstrukční část
půdorys 2.np_E. III

d.1.2.05