


půdorys střechy přístavby

m 1:75

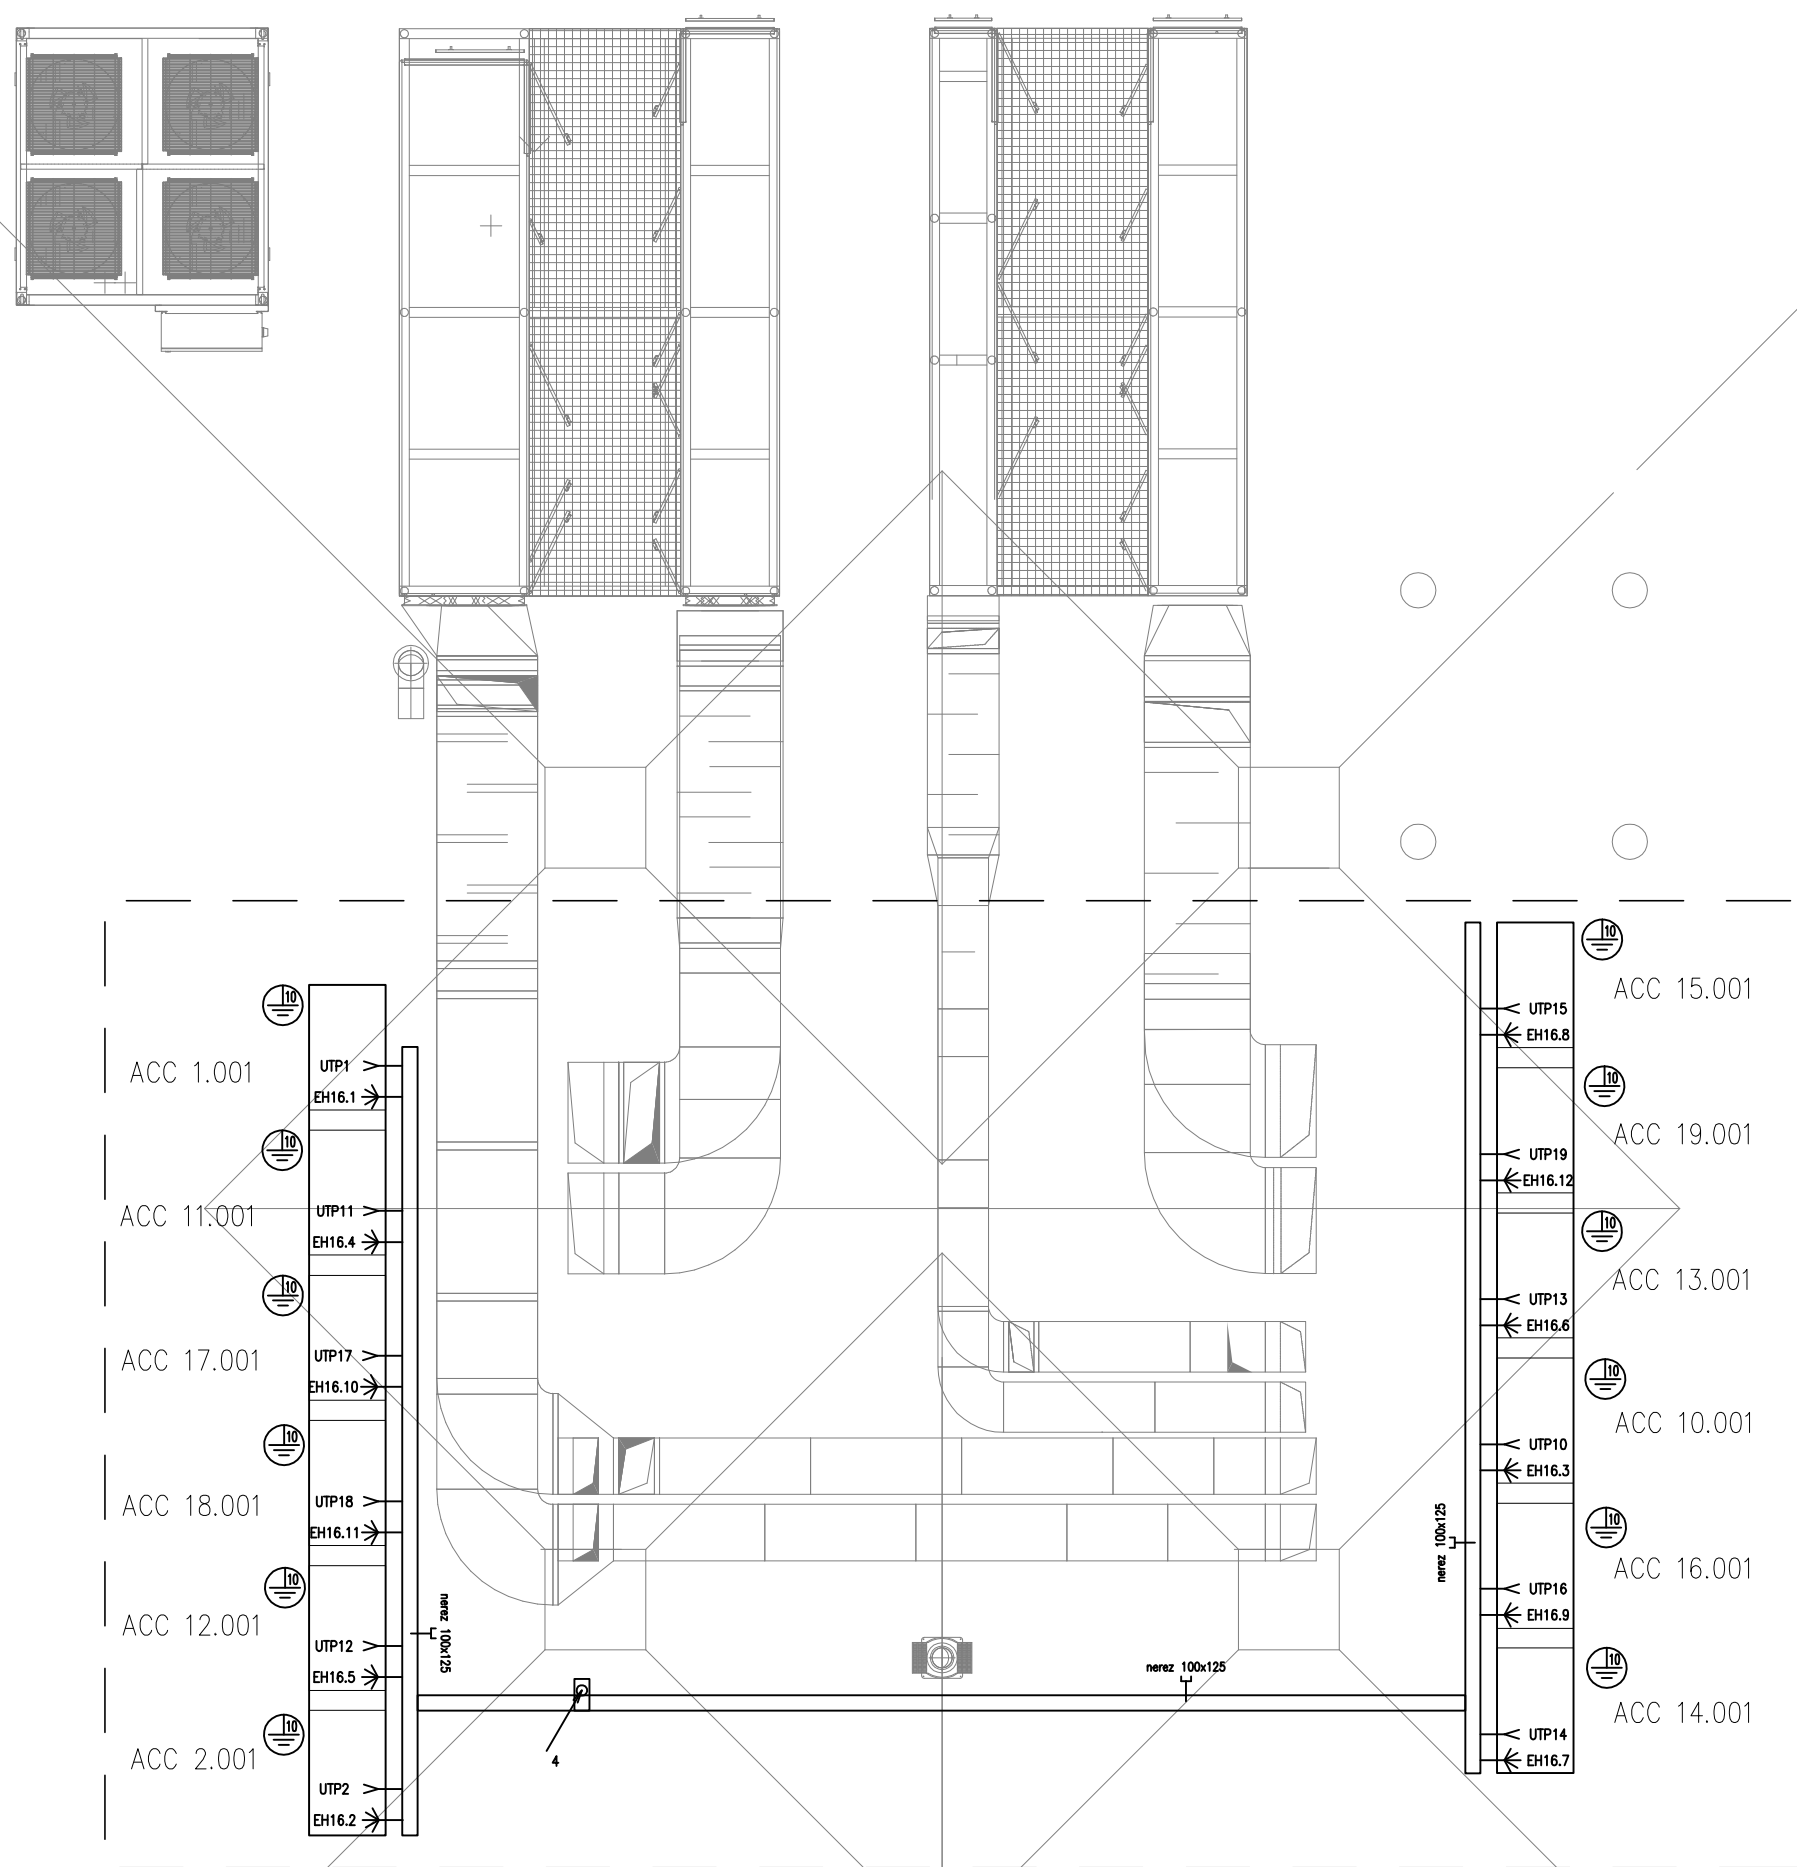

ETAPA I

±0,000=215,98 m n.m. B.p.v.

Rekonstrukce vnitřních komunikačních prostor PdF UPOL - Žižkovo nám. 5

objednavatel: Univerzita Palackého v Olomouci
místo stavby: PdF UPOL - Žižkovo nám. 5, 779 00 Olomouc
stupeň p.d.: dokumentace pro provádění stavby
datum: únor 2021

generální projektant: atelier-r, s.r.o., tř. spojenců 20, 779 00 Olomouc
architektonické řešení: Miroslav Pospíšil, autorizovaný architekt ČKA 03582
e-mail : atelier-r@atelier-r.cz
web : www.atelier-r.cz

zpracovatel části: Radek Vyrubal
e-mail : info@elektro-vyrubal.eu

d.1.4.3 silnoproudá elektrotechnika
půdorys střechy přístavby

d.1.4.3.16