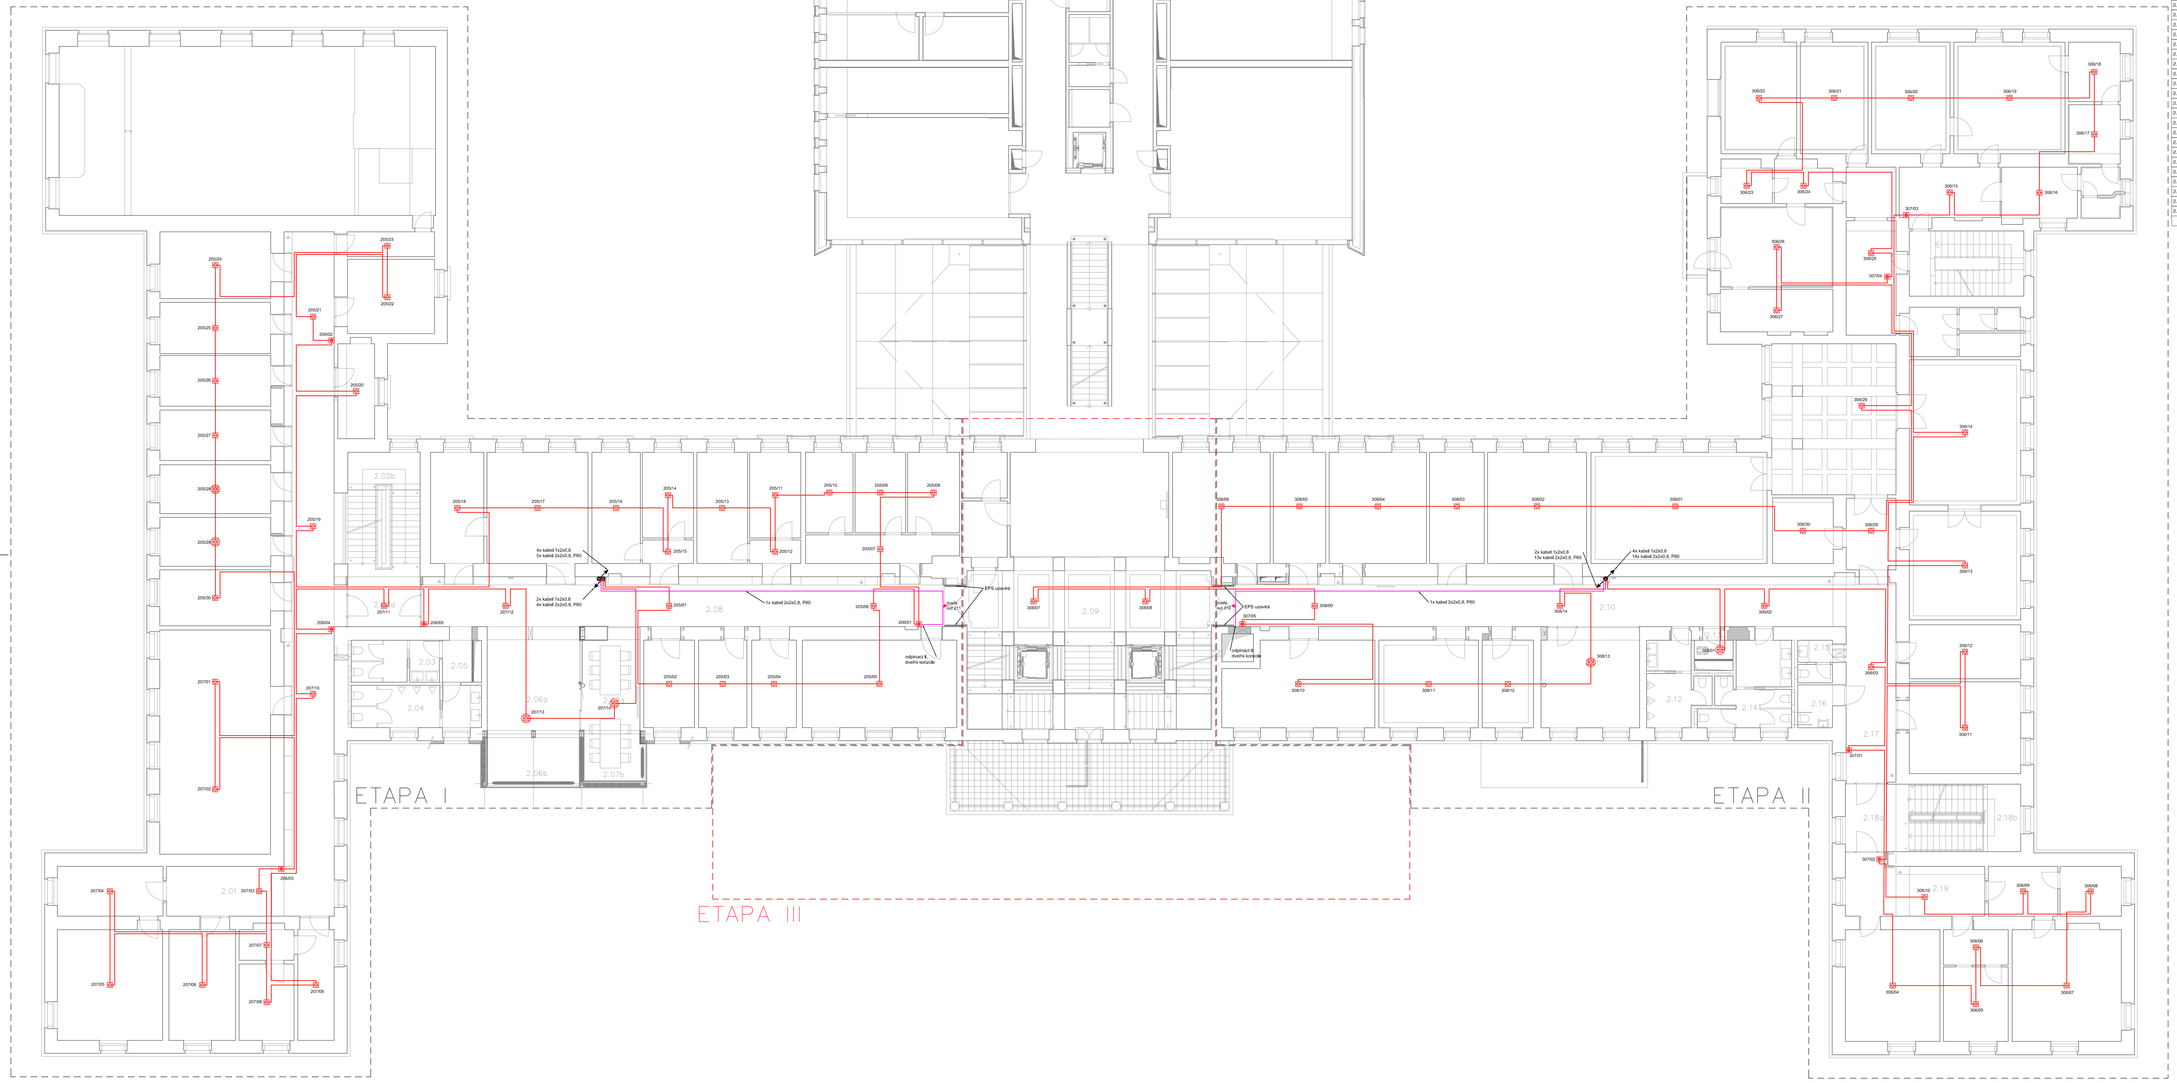

legenda místností

č.m.	název místnosti	plocha [m2]	úroveň podlahy	světlá výška	tlou.	druh podlahy	povrch stěn	povrch stropu + víc výtvarný podhledu	poznámky
2.01	chodba	97,45	+3,080	3,00	PA.1./ EPVC s PUR		omítka (R2)	lanetkový podhled	
2.02a	schodišťový prostor - a	10,90	+3,080	3,00	PO.2./ kaučuková podlaha		omítka (R2)	lanetkový podhled SDK protipožární	
2.02b	schodišťový prostor - b	19,20	+3,080	3,56	PO.4./ kaučuková podlaha		omítka (R2) + kamenná	omítka + výtvrná + kamenná rohlíka	
2.03	WC ženy	8,69	+3,080	2,80	PA.3./ EPVC - protiskluzové		omítka, keramický obklad (R3)	lanetkový podhled	
2.04	WC muži	13,04	+3,080	3,05	PA.3./ EPVC - protiskluzové		omítka, keramický obklad (R3)	SDK podhled	
2.05	chodba	3,60	+3,080	3,00	PA.1./ EPVC s PUR		omítka, keramický (R3)	lanetkový podhled	
2.06a	recepční – a	22,96	+3,080	3,00	PA.2./ EPVC s PUR		omítka (R2)	lanetkový podhled	
2.06b	recepční – b	12,13	+3,080	3,00	PA.5./ EPVC s PUR		SDKD1 panel tl. 60x60	KDKD panel	
2.07a	recepční box- a	14,47	+3,080	3,00	PA.2./ EPVC s PUR		omítka (R2)	lanetkový podhled	
2.07b	recepční box- b	7,26	+3,080	3,00	PA.5./ EPVC s PUR		SDKD1 panel tl. 60x60	KDKD panel	
2.08	chodba	67,48	+3,080	3,00	PA.1./ EPVC s PUR		omítka (R2)	lanetkový podhled	
2.09	schodišťový prostor	90,68	+3,080	3,56	PC.1./1 terraco		omítka , keramický (R2, R4, R1)	omítka + výtvrná + kamenná rohlíka	
2.10	chodba	74,72	+3,080	3,00	PA.1./ EPVC s PUR		omítka (R2)	lanetkový podhled	
2.11	kabinet	23,86	+3,080	3,05	PA.1./ EPVC s PUR		omítka (R2)	SDK podhled	
2.12	WC muži	11,15	+3,080	3,05	PA.3./ EPVC - protiskluzové		omyvatelná stěrka (R3, R3a,R6)	SDK podhled	předstě - keramický poth. s.v. 2800mm
2.13	úklidová místnost	2,27	+3,080	2,80	PA.3./ EPVC - protiskluzové		omyvatelná stěrka (R3, R3a,R6)	SDK podhled	
2.14	WC ženy	15,12	+3,080	3,05	PA.3./ EPVC - protiskluzové		omyvatelná stěrka (R3, R3a,R6)	SDK podhled	předstě - keramický poth. s.v. 2800mm
2.15	WC personál	3,95	+3,080	3,00	PA.3./ EPVC - protiskluzové		omyvatelná stěrka (R3, R3a)	SDK podhled	
2.16	WC invalidé	4,12	+3,080	3,00	PA.3./ EPVC - protiskluzové		omyvatelná stěrka (R3, R3a)	SDK podhled	
2.17	chodba	24,67	+3,080	3,00	PA.1./ EPVC s PUR		omítka (R2)	lanetkový podhled	
2.18a	schodišťový prostor - a	10,26	+3,080	3,00	PO.2./ kaučuková podlaha		omítka (R2)	lanetkový podhled	
2.18b	schodišťový prostor - b	18,05	+3,080	3,56	PO.4./ kaučuková podlaha		omítka (R2) + kamenná	omítka + výtvrná + kamenná rohlíka	
2.19	chodba	18,43	+3,080	3,00	PA.1./ EPVC s PUR		omítka (R2)	lanetkový podhled	
		564,66 m^2							

LEGENDA:

ELEKTRICKÁ POŽÁRNÍ SIGNALIZACE

- Ústředna EPS
- Zařízení dálkového přenosu
- Obsluhné pole požární ochrany
- Kládový trezor požární ochrany
- Vstupně / výstupní prvek
- Záložkovaný zdroj
- Opticko-kouřový hlásič na podhledu
- Opticko-kouřový hlásič na stropě (nad podhledem)
- Opticko-kouřový hlásič nad podhledem s par. indikací
- Tlačítkový hlásič
- Siréna
- Maják
- Siréna a maják
- Kabel 1x2x0,8
- Kabel 2x2x0,8, P60
- Datelční kabel

III.etapa

±0,000=215,98 m n.m. B.p.v.

Rekonstrukce vnitřních komunikačních prostor PdF UPOL - Žižkovo nám. 5

objednavatel:	Univerzita Palackého v Olomouci
místo stavby:	PdF UPOL - Žižkovo nám. 5, 779 00 Olomouc
stupeň p.d.:	dokumentace pro provedení stavby
datum:	únor 2021

generální projektant; atelier-r, a.r.o., tř.spojenců 20, 779 00 Olomouc
architektonické řešení: Miroslav Pospíšil, autorizovaný architekt ČKA 03582
e-mail : atelier@atelier-r.cz
web : www.atelier-r.cz

zpracovatel části: MERT GROUP a.s., Michal Svoboda, Březnova 136/7, 779 00 Olomouc
e-mail : mert@mert.cz
web : www.mert.cz

d.1.4.4. elektronické komunikace - 3. etapa
půdorys 2. np - EPS, m 1:100

d.1.4.4.04