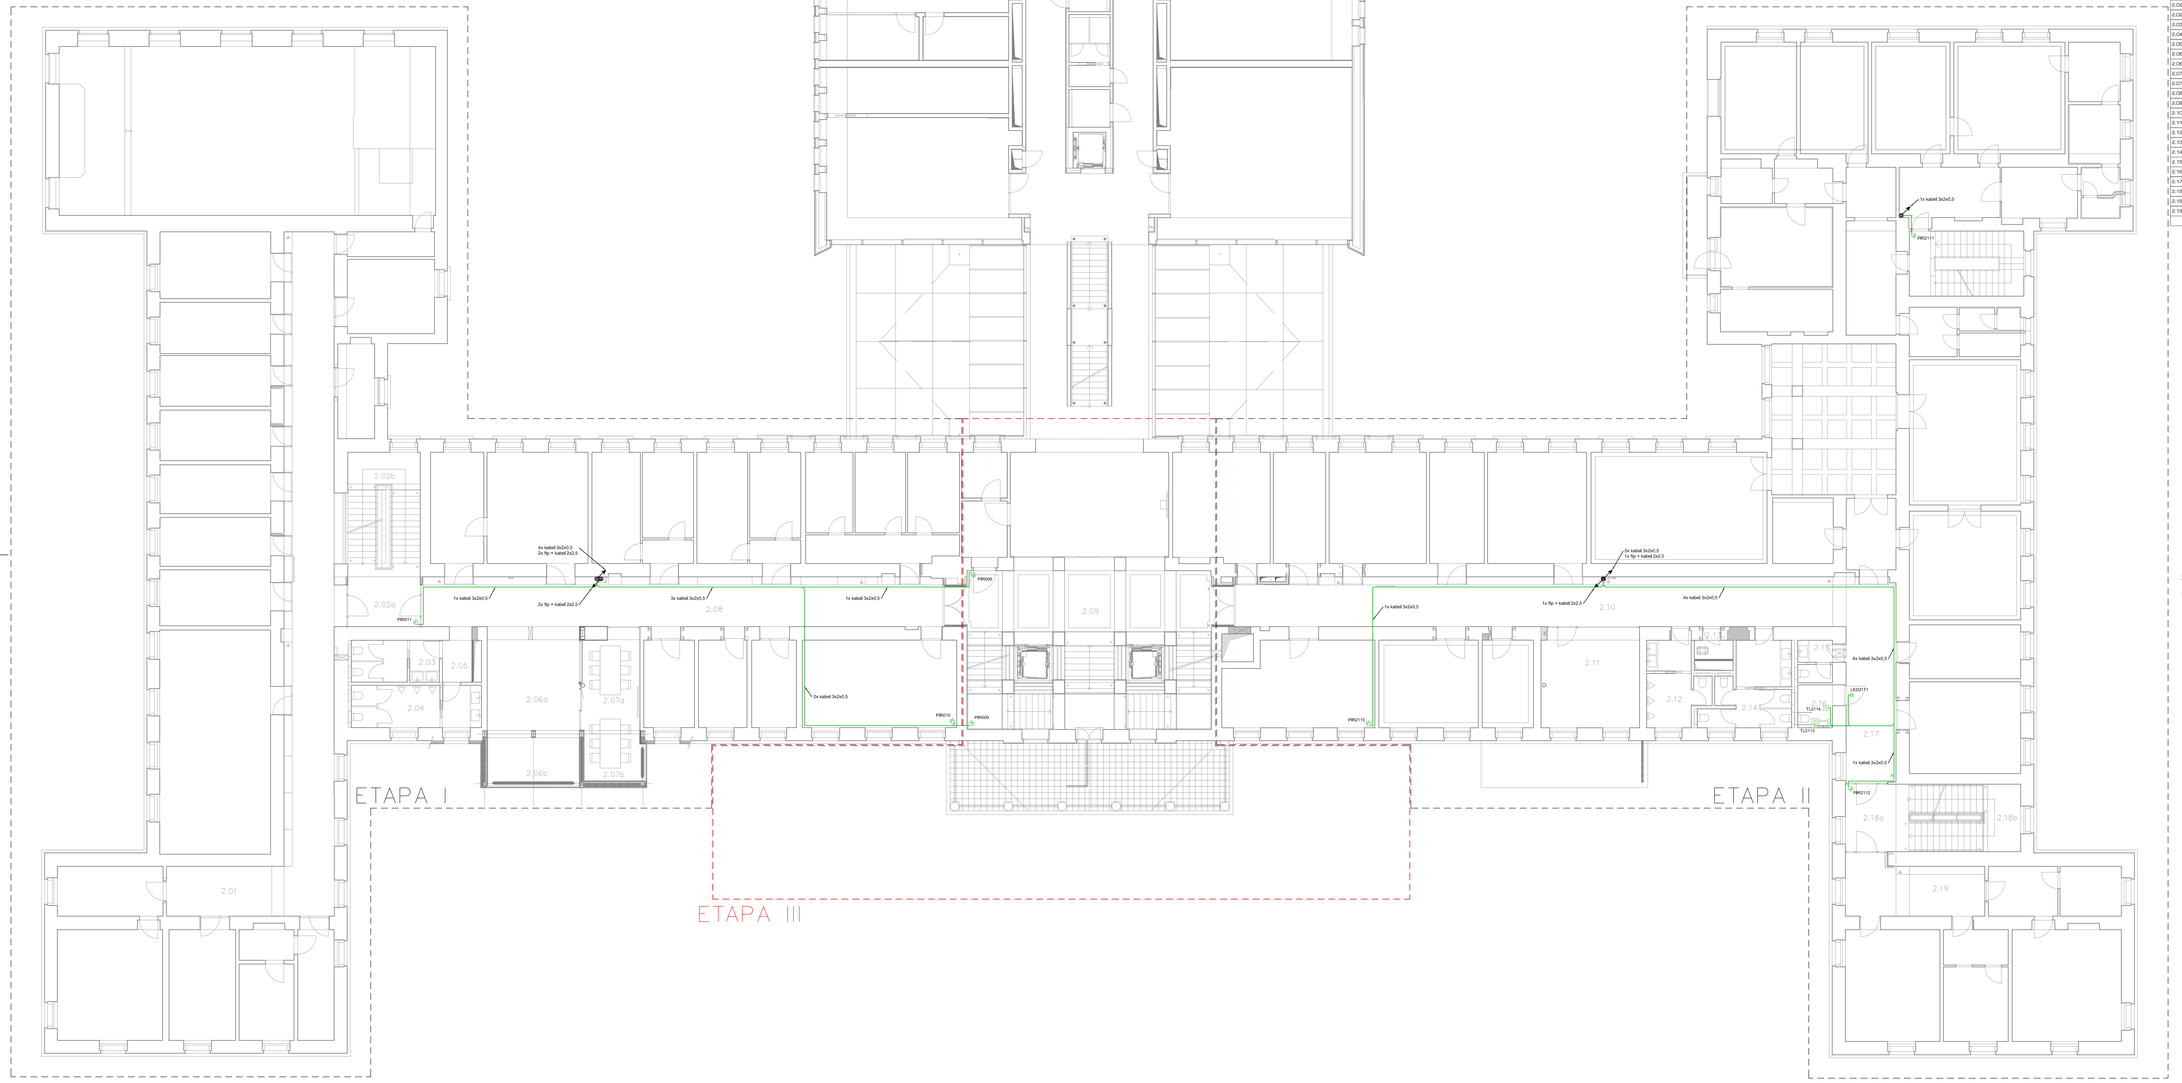

legenda místností

č.m.	název místnosti	plocha (m2)	úroveň podlahy	světlá výška	tl.	druh podlahy	povrch stěn	povrch stropu + vý. výtvarný podhledu	poznámky
2.01	chodba	97,45	+3,680	3,00	PA.1/	EPVC s PUR	omítka (R2)	lamelový podhled	
2.02a	schodišťový prostor - a	10,90	+3,680	3,00	PO.2/	kaučuková podlaha	omítka (R2)	lamelový podhled SDK protideštěné	
2.02b	schodišťový prostor - b	19,20	+3,680	3,56	PO.4/	kaučuková podlaha	omítka (R2) + barevná vrstva (R4)	omítka + výmalba + barevná vrstva	
2.03	WC ženy	8,69	+3,680	2,80	PA.5/	EPVC - protiskluzové	omítka (R2) + barevná vrstva (R4)	lamelový podhled	
2.04	WC muži	13,04	+3,680	3,05	PA.5/	EPVC - protiskluzové	omítka (R2) + barevná vrstva (R4)	SDK podhled	
2.05	chodba	3,69	+3,680	3,00	PA.1/	EPVC s PUR	omítka, kamenný obklad (R3)	lamelový podhled	
2.06a	recepkum-a	22,96	+3,680	3,00	PA.2/	EPVC s PUR	omítka (R2)	lamelový podhled	
2.06b	recepkum-b	12,13	+3,680	3,00	PA.5/	EPVC s PUR	SDKO panel TAL obložka F1,8	SDKO panel	
2.07a	recepkum box-a	14,47	+3,680	3,00	PA.2/	EPVC s PUR	omítka (R2)	lamelový podhled	
2.07b	recepkum box-b	7,26	+3,680	3,00	PA.5/	EPVC s PUR	SDKO panel TAL obložka F1,8	SDKO panel	
2.08	chodba	67,49	+3,680	3,00	PA.1/	EPVC s PUR	omítka (R2)	lamelový podhled	
2.09	schodišťový prostor	80,66	+3,680	3,56	PC.1/	beraso	omítka, kamenný obklad (R4, R1)	omítka + výmalba + barevná vrstva	
2.10	chodba	74,72	+3,680	3,00	PA.1/	EPVC s PUR	omítka (R2)	lamelový podhled	
2.11	kabinet	23,98	+3,680	3,05	PA.1/	EPVC s PUR	omítka (R2)	SDK podhled	
2.12	WC muži	11,15	+3,680	3,05	PA.5/	EPVC - protiskluzové	omyvatelná stěrka (R3) - KOLOBA	SDK podhled	předstih - lamelový podh. s.v. 2800mm
2.13	úklidová místnost	2,27	+3,680	2,80	PA.5/	EPVC - protiskluzové	omyvatelná stěrka (R3) - KOLOBA	SDK podhled	
2.14	WC ženy	15,12	+3,680	3,05	PA.5/	EPVC - protiskluzové	omyvatelná stěrka (R3) - KOLOBA	SDK podhled	předstih - lamelový podh. s.v. 2800mm
2.15	WC personál	3,95	+3,680	3,00	PA.5/	EPVC - protiskluzové	omyvatelná stěrka (R3) - KOLOBA	SDK podhled	
2.16	WC invalida	4,12	+3,680	3,00	PA.5/	EPVC - protiskluzové	omyvatelná stěrka (R3) - KOLOBA	SDK podhled	
2.17	chodba	24,67	+3,680	3,00	PA.1/	EPVC s PUR	omítka (R2)	lamelový podhled	
2.18a	schodišťový prostor - a	10,26	+3,680	3,00	PO.2/	kaučuková podlaha	omítka (R2)	lamelový podhled	
2.18b	schodišťový prostor - b	18,05	+3,680	3,56	PO.4/	kaučuková podlaha	omítka (R2) + barevná vrstva, sdk (R6)	omítka + výmalba + barevná vrstva	
2.19	chodba	18,43	+3,680	3,00	PA.1/	EPVC s PUR	omítka (R2)	lamelový podhled	
		564,66	m²						

LEGENDA:

POPLACHOVÝ ZABEZPEČOVACÍ A TÍSŇOVÝ SYSTÉM

- Ústředna PZTS
- Ovládací klávesnice
- Expandér
- PIR detektor
- PIR detektor s dlouhým dosahem
- Detektor tříštění skla
- Magnetický kontakt
- Nouzový hlásič
- Multisenzorový hlásič
- Multisenzorový hlásič + na podhledu
- LED signalizace
- Záložovaný zdroj
- Sirèna vnitřní
- Sirèna s majákem venkovní
- kabel 3x2x0.5
- ftp + kabel 2x2.5
- opt. kabel 8vl. SM
- žlab

ELEKTRONICKÁ KONTROLA VSTUPU

- Čtečka karet
- rozvaděč EKV
- el. mech. zámek
- el. mag zámek
- kabel 2x1.5+IELDEN 9502
- kabel 3x2x0.5

III.etapa

±0,000=215,98 m n.m. B.p.v.

Rekonstrukce vnitřních komunikačních prostor PdF UPOL - Žižkovo nám. 5

objednavatel:	Univerzita Palackého v Olomouci
místo stavby:	PdF UPOL - Žižkovo nám. 5, 779 00 Olomouc
stupeň p.d.:	dokumentace pro provedení stavby
datum:	únor 2021

generální projektant; architektonické řešení:	atelier-r, a.r. o., tř spojenců 20, 779 00 Olomouc Miroslav Pospíšil, autorizovaný architekt ČKA 03582
e-mail :	atelier-r@atelier-r.cz
web :	www.atelier-r.cz
zpracovatel části:	MERT GROUP a.s., Michal Svoboda, Březnova 136/7, 779 00 Olomouc
e-mail :	mert@mert.cz
web :	www.mert.cz

d.1.4.4. elektronické komunikace - 3. etapa

půdorys 2. np - PZTS, EKV, m 1:100

d.1.4.4.22