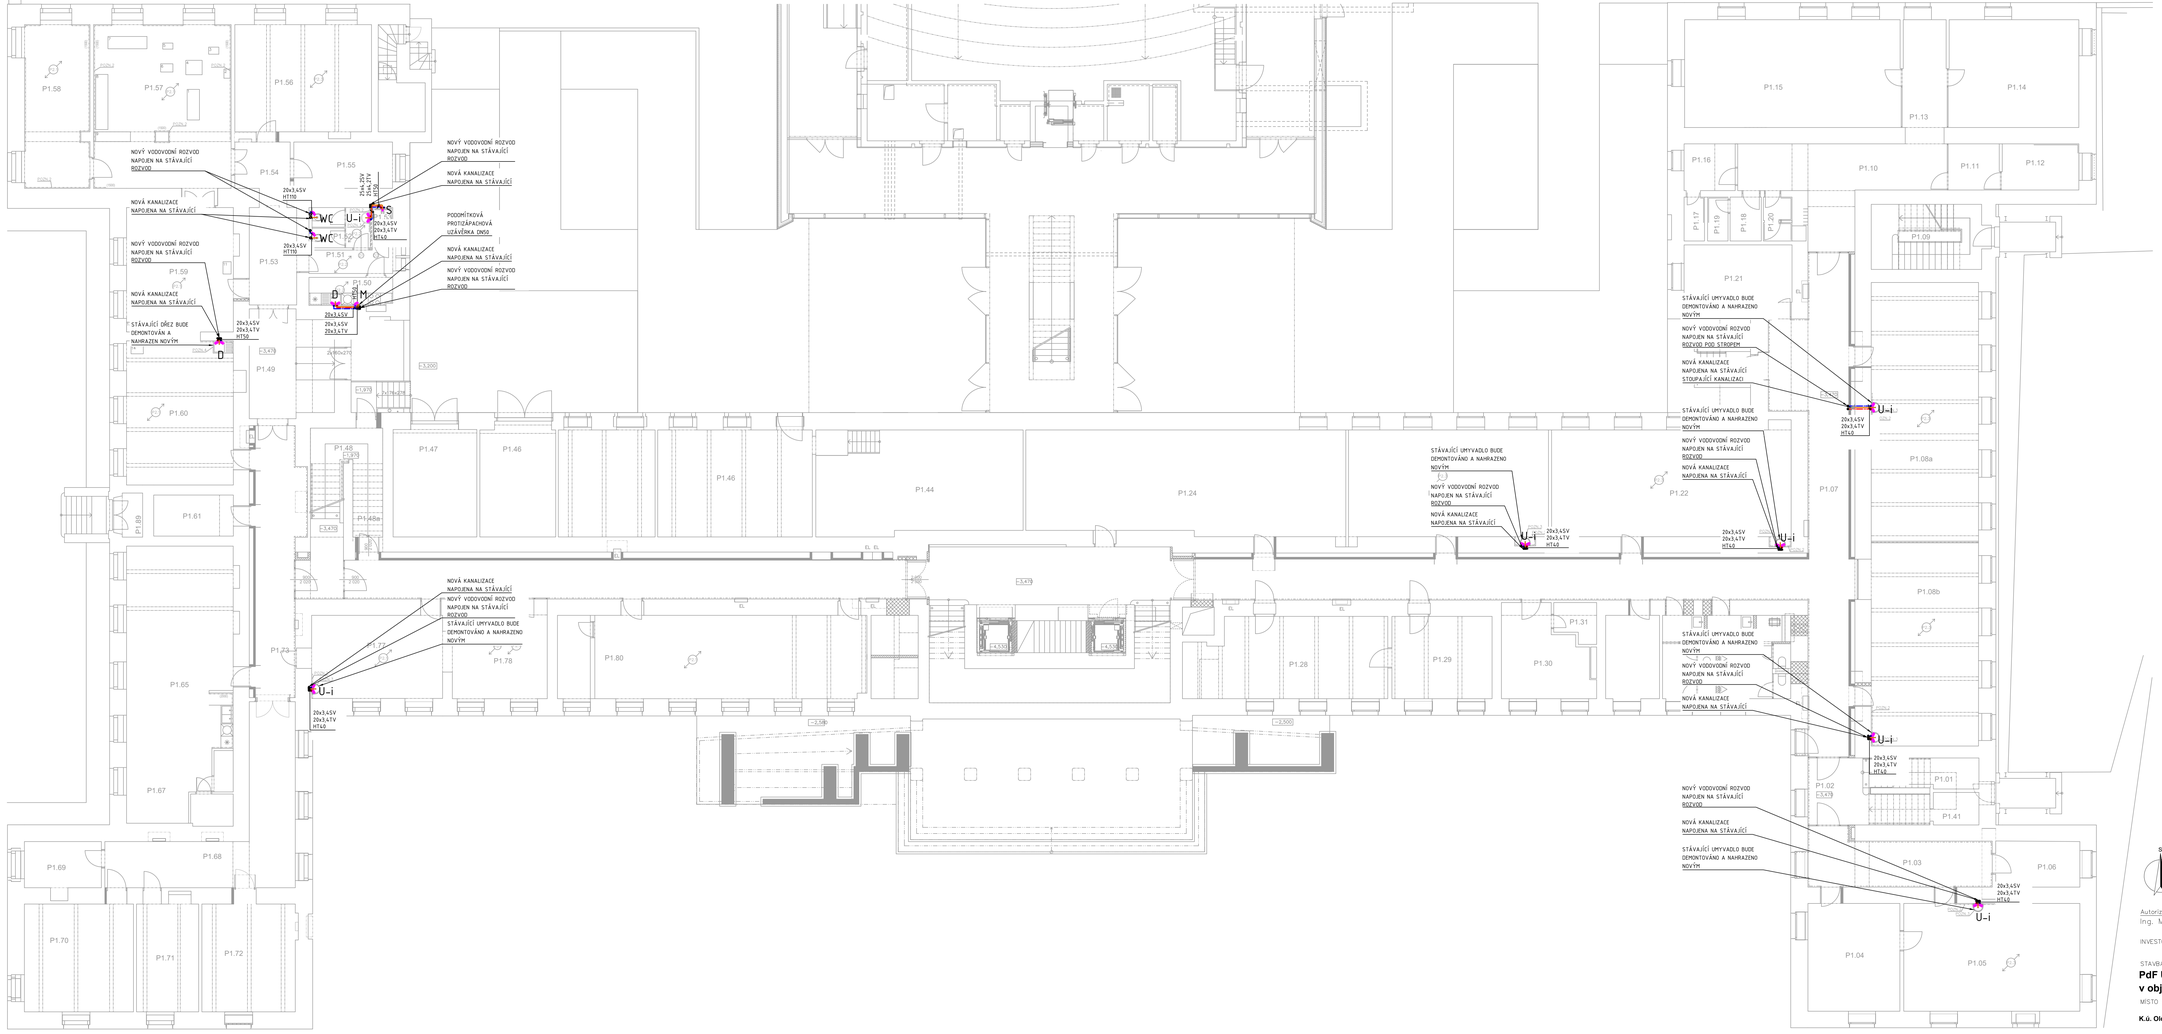

LEGENDA MÍSTNOSTÍ

Ozn.	Účel místnosti	Plocha	s.v.
P1.08a	Učebna	119,20	3,18
P1.05	Učebna	45,50	2,69
P1.08b	Učebna	119,20	3,18
P1.22	Laboratoř	62,43	2,77
P1.23	Učebna	81,38	2,74
P1.56	Učebna	35,49	3,157
P1.58	Laboratoř	25,45	3,15
P1.59	Laboratoř	32,18	2,9
P1.60	Laboratoř	37,61	3,16
P1.57	Laboratoř	53,97	3,15
P1.77	Dílna	9,89	2,95
P1.78	Laboratoř	22,64	2,96 2,82
P1.80	Laboratoř	54,26	3,1
P1.50	Hygienické zázemí - kuchyňka	5,58	2,92
P1.51	Hygienické zázemí - chodba	5,04	2,95
P1.52	Hygienické zázemí - záchody	5,92	2,94
P1.53	Hygienické zázemí - sprcha	1,66	2,95

POZNÁMKY:

POZN.1 neobsazeno
POZN.2 voděodolný nátěr - po strop
POZN.3 nové keramické bezbariérové umyvadlo vč. baterie
POZN.4 nový nerezový dřez

LEGENDA POTRUBÍ

SPLAŠKOVÁ KANALIZACE - GRAVITAČNÍ POTRUBÍ
STUDENÁ VODA PITNÁ
TEPLÁ VODA

ZAŘÍZENÍ/ZAŘIZOVACÍ PŘEDMĚTY

WC ZÁCHODOVÁ MÍSA
U-i UMYVADLO PRO INVALIDY
M MÝČKA
S SPRCHA
D KUCHYŇSKÝ DŘEZ
VL VÝLEVKA

VÝTOKOVÉ ARMATURY

	ROHOVÝ VENTIL 1/2" x 3/4" BEZ SVĚTNÉ MATKY PRO DŘEZ A VANU
	ROHOVÝ VENTIL 1/2" x 3/4" BEZ SVĚTNÉ MATKY PRO MYČKU A PRAČKU
	ROHOVÝ VENTIL PRO PŘEDSTĚNOVÝ SYSTÉM WC JE OBSAŽEN V BALENÍ
	SMĚŠOVACÍ VODOVODNÍ BATERIE DN 1/2" PRO UMYVADLA,SPRCHY A VANY

POZNÁMKY KANALIZACE:

UCHYCENÍ POTRUBÍ
UCHYCENÍ POTRUBÍ BUDE V SOULADU S POKYNY VÝROBCE POTRUBÍ.

IZOLACE KANALIZACE
POTRUBÍ SPLAŠKOVÉ KANALIZACE BUDE IZOLOVÁNO IZOLACÍ Z PE tl. 5mm

SPÁDY KANALIZAČNÍHO POTRUBÍ
PŘÍPOJOVACÍ POTRUBÍ BUDE PROVEDENO V MINIMÁLNÍM SPÁDU 3%
SVODNÉ (SLOŽATÉ) POTRUBÍ SPLAŠKOVÉ KANALIZACE BUDE V MINIMÁLNÍM SPÁDU 2%

KOORDINACE
PŘI PROVÁDĚNÍ JE NUTNÁ KOORDINACE OSTATNÍCH PROFESÍ.

POZNÁMKY VODOVOD:

UCHYCENÍ POTRUBÍ
UCHYCENÍ POTRUBÍ BUDE V SOULADU S POKYNY VÝROBCE POTRUBÍ.

TEPELNÁ IZOLACE POTRUBÍ
VĚTVOVÉ ROZVODY STUDENÉ VODY BUDOU IZOLOVÁNY NÁVLEKOVOU IZOLACÍ Z PE tl. 13mm.
CIRKULOVANÉ POTRUBÍ TV A CIRKULAČNÍ POTRUBÍ BUDE IZOLOVÁNO NÁVLEKOVOU IZOLACÍ Z PE tl. 13mm.
OSTATNÍ NECIRKULOVANÉ POTRUBÍ TV BUDE IZOLOVÁNO NÁVLEKOVOU IZOLACÍ Z PE tl. 13mm.

KOMPENZACE DÉLKOVÉ ROZTAŽNOSTI POTRUBÍ
KOMPENZACE DÉLKOVÉ ROZTAŽNOSTI POTRUBÍ TEPLÉ VODY A CIRKULAČNÍHO POTRUBÍ
Z ŘEČENÉ ZMĚNY TEPLOTY POTRUBÍ NEBO POUŽITÍM U-KOMPENZÁTORŮ.

KOORDINACE
PŘI PROVÁDĚNÍ JE NUTNÁ KOORDINACE OSTATNÍCH PROFESÍ.

Autorizoval:
Ing. Miroslav Bartoň

Vypracoval:
Martin Kopecký

TZB PROJEKT KOPECKÝ s.r.o.
IČO: 17128048, DIČ: CZ17128048
Lidická 700/19, Veveří, 602 00 Brno
tel.+420 603 544 735
e-mail:projekce@tzb-projekt-kopecky.cz

INVESTOR: **Univerzita Palackého v Olomouci, Rektorát, Křížkovského 8**
771 47 Olomouc, zastoupený: doc. PhDr. Vojtech Regec Ph.D.

STAVBA:
PdF UP - rekontrukce výukových místnosti v objektu Žižkovo nam. 5

MÍSTO STAVBY:
K.ú. Olomouc - město, parc. č. st. 1258

FORMÁT	A1+420
DATUM	11/2023
STUPEŇ	DPS
OBJEKT	
SO 01	

ČÁST: D.1.4.1 – ZDRAVOTNĚ TECHNICKÉ INSTALACE – SO 01

NÁZEV VÝKRESU
PŮDORYS 1.PP VODOVOD+KANALIZACE

MĚŘÍTKO **1:100**

Č. VÝKRESU **02**

SADA 1 2 3 4 5 6 7 8