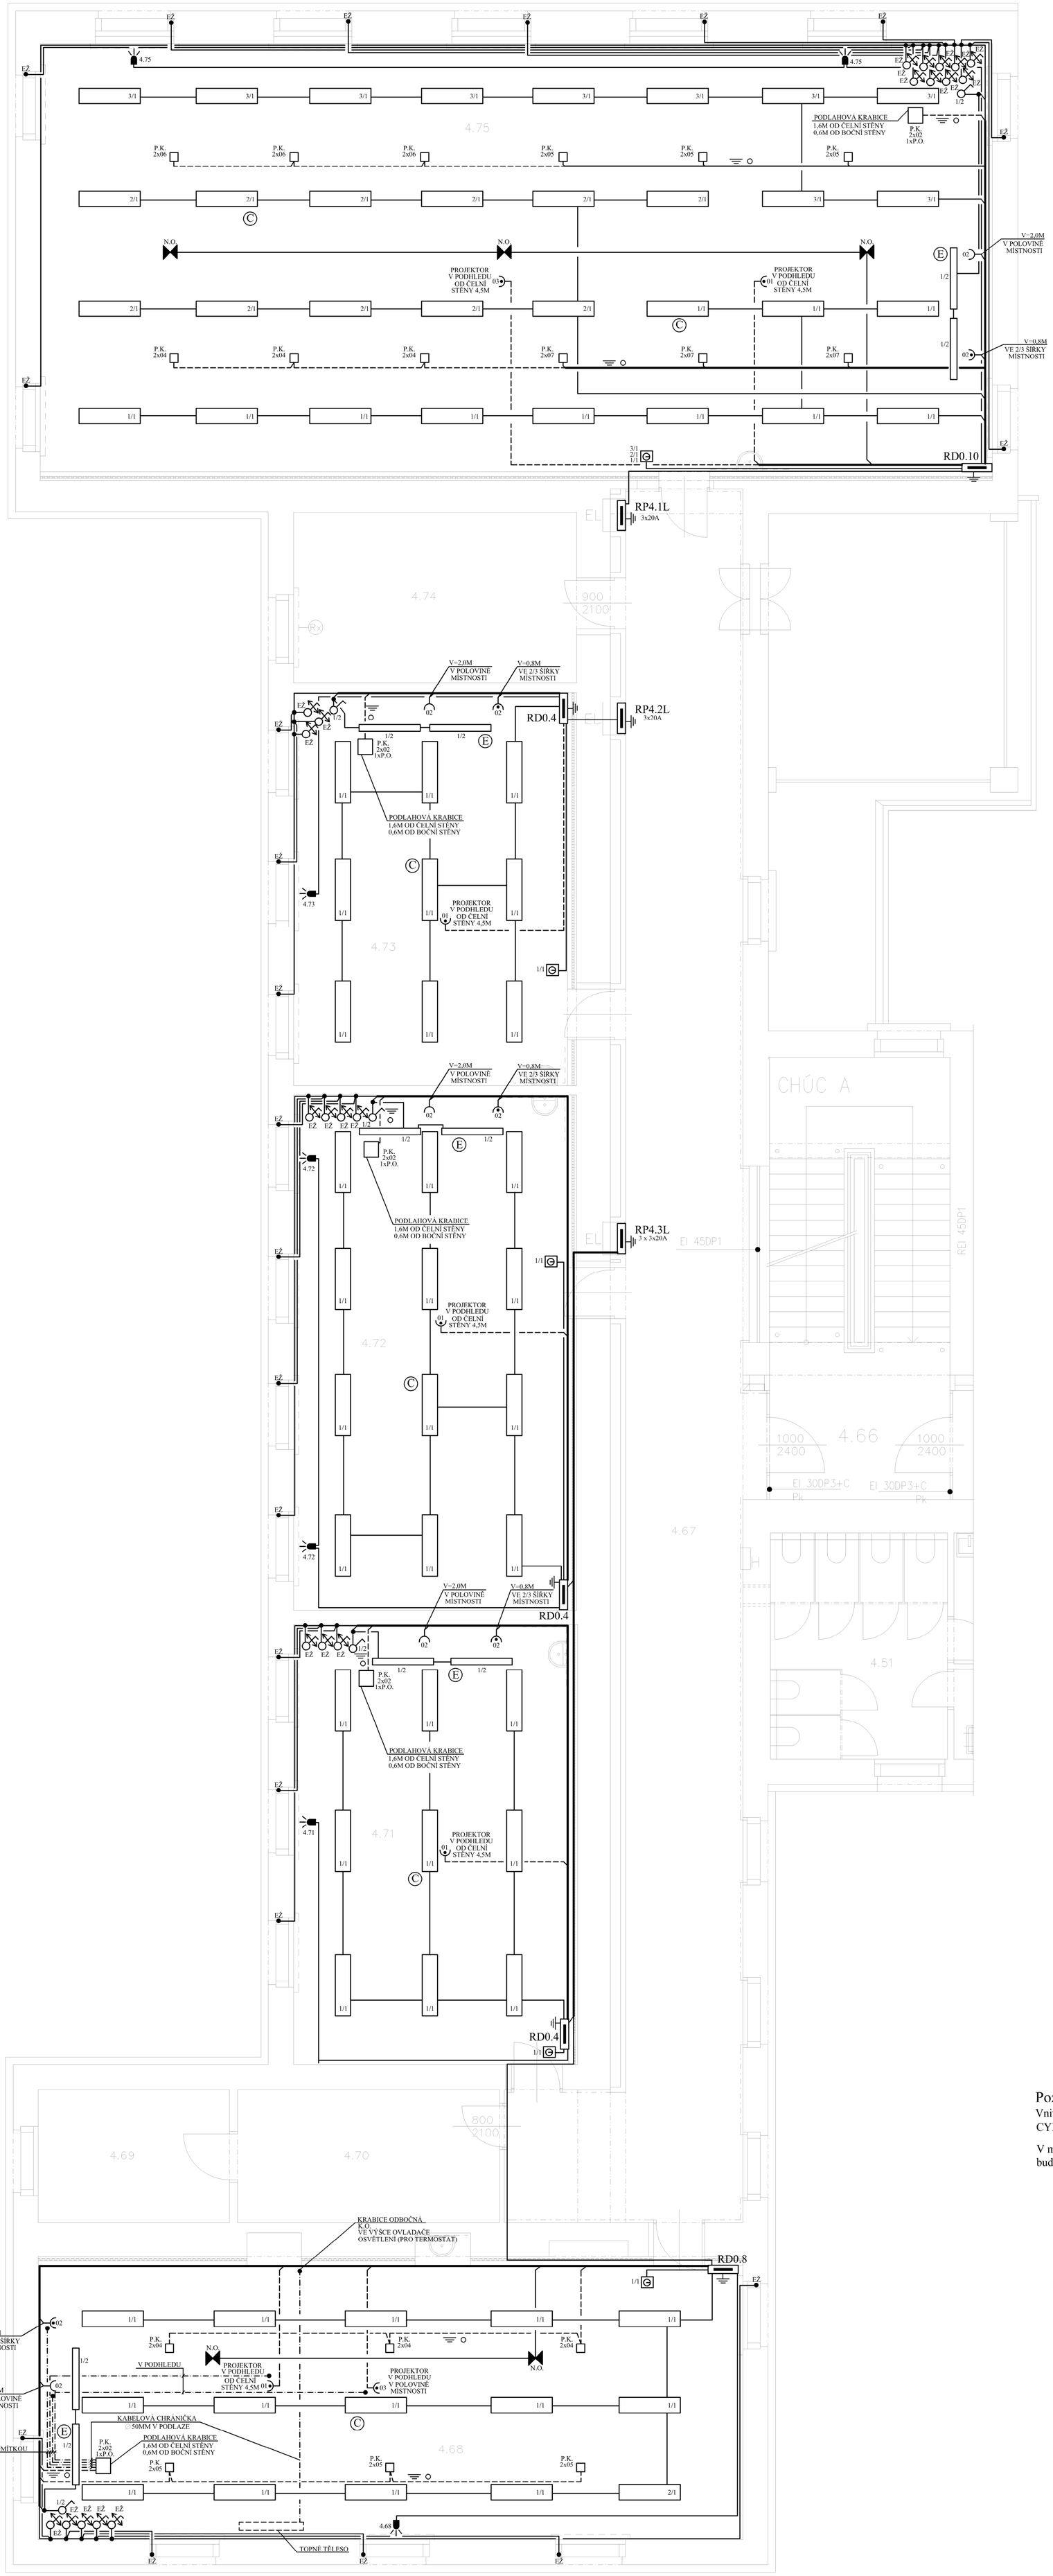

LEGENDA ZNAČEK

- VYPÍNAČ JEDNOPÓLOVÝ
- PŘEPÍNAČ DVOJITÝ STŘÍDAVÝ
- PŘEPÍNAČ STŘÍDAVÝ
- PŘEPÍNAČ KŘÍŽOVÝ
- PŘEPÍNAČ SÉRIOVÝ
- SPORÁKOVÁ PŘÍPOJKA
- ZÁSUVKA 16A/230V
- ZÁSUVKA 16A/230V OPATŘENÁ 3. ST. PŘP. OCHRANY
- PRŮMYSLOVÁ ZÁSUVKA 400V
- VENTILÁTOR
- TIMER — VENTILÁTOROVÉ RELÉ
- JEDNONÁSOBNÁ ZÁSUVKA IP44
- OTOČNÝ PŘEPÍNAČ 0 - 1
- STROPNÍ ČIDLO POHYBU
- ČIDLO POHYBU
- SOUMRAKOVÉ ČIDLO
- NOUZOVÉ SVÍTIDLO

LEGENDA MÍSTNOSTÍ

Orn.	Účel místnosti	Plocha	s.v. podhled
4.11	Učebna	27,67	2,952 2,812
4.13	Učebna	70,71	2,954 2,814
4.31	Učebna	37,42	2,963 2,823
4.47	Laboratoř	44,57	2,98 2,84
4.65	Studovna	28,68	3,00 3,86
4.68	Laboratoř	77,81	3,017 2,877
4.71	Učebna	48,01	2,989 2,849
4.72	Učebna	56,06	3,00 2,86
4.73	Učebna	42,74	3,00 2,86
4.75	Učebna	160,00	2,935 2,795

Poznámka :

Vnitřní elektroinstalace bude řešena silovými celoplastovými kabely typové řady CYKY a vodiči CYA zelenožluté barvy , jenž budou uloženy pevně pod omítkou.

V místnostech, jenž jsou vybaveny přípravou pro budoucí osazení AV technikou, bude provedeno trubkování vždy podle vzoru, tj. dle m.č. 4.68.

Napěťová soustava : 3 NPE stř. 50 Hz , 400 V / 230 V / TN - S

Ochrana automatickým odpojením vadné části v síti TN od zdroje a pospojováním v souladu s ČSN 33 20 00 - 4 - 41 ed.3 .

název a místo stavby:

PdF UP - rekonstrukce výukových místností v objektu Žižkovo nám. 5 (projektová dokumentace)

K.ú. Olomouc - město, parc. č. st. 1258

investor:
Univerzita Palackého v Olomouci
Rektorát, Křížkovského 8, 771 47 Olomouc
Zastoupený: Prof. MUDr. Martin Procházka, PhD., v.r. rektor

část:
D.1.4.3-ELEKTROINSTALACE

zodpovědný projektant :
Kupec Jan, ČKAIT 1102600

vypracoval :
Marek Seifert Ing. Lukáš Seifert

stupeň dokumentace:
DUR+DSP+DPS

výkres:
ELEKTROINSTALACE 4 NP - LEVÁ ČÁST

měřítko:	datum:	formát:	arch. č.:
1:50	LEDEN 2024	12xA4	5157

číslo výkresu:
D.1.4.3-11