


SITUACE ŠIRŠÍCH VZTAHŮ

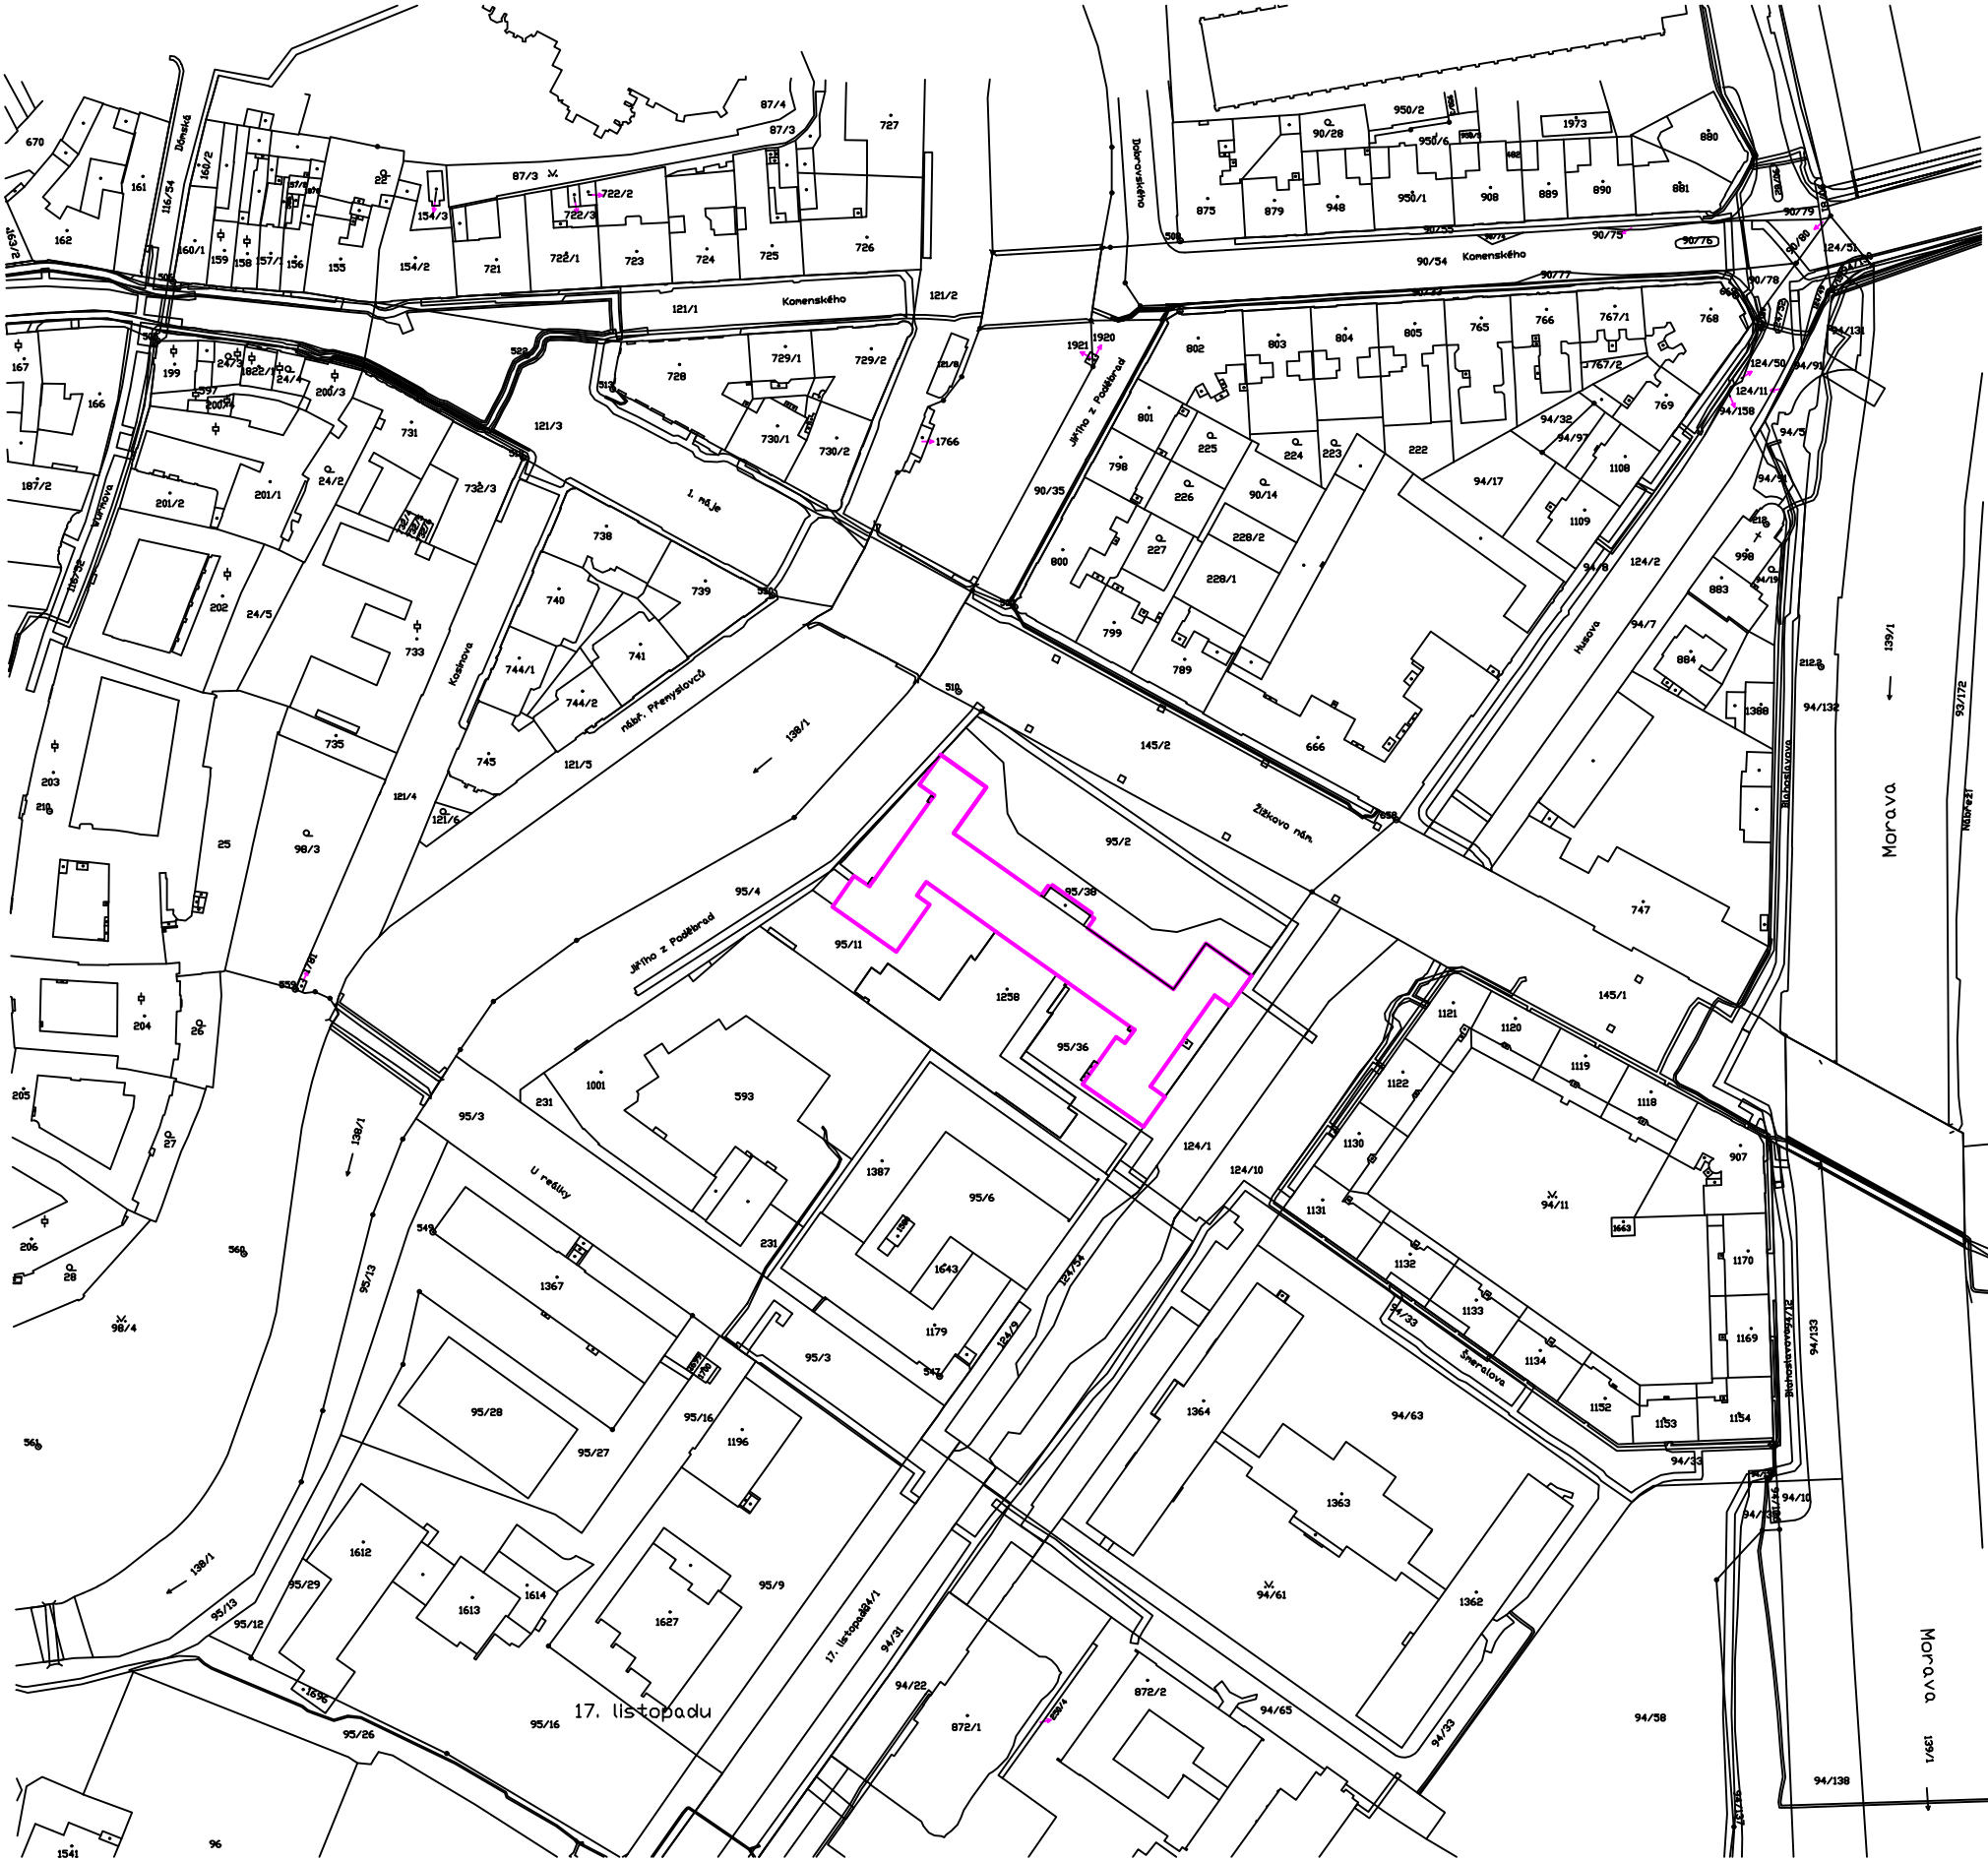

LEGENDA

ŘEŠENÝ OBJEKT

název a místo stavby:
"Bezbariérové vstupy a změny užívání místností, Pedagogická fakulta UP v Olomouci, Žižkovo náměstí 5"

k.ú. Olomouc-město, parc. č. st. 1258

investor:
Univerzita Palackého v Olomouci
Rektorát, Křížkovského 8, 771 47 Olomouc
Zastoupený: doc. PhDr. Vojtech Regec Ph.D.

část:
C Situační výkresy

zodpovědný projektant :
Ing. Richard Vala, ČKAIT 1006753

vypracoval :
Anežka Dostálová

stupeň dokumentace:
DUR+DSP+DPS

výkres:
SITUACE ŠIRŠÍCH VZTAHŮ

| | | |
|----------|------------|---------|
| měřítko: | datum: | formát: |
| 1:2000 | ŘÍJEN 2023 | A3 |

číslo výkresu:

C-01