





POLOPŘÍČKA 150mm  
POROBETONOVÉ TVÁRNICE

SCHODIŠTĚ DO 1.NP

STÁVAJÍCÍ VENKOVNÍ TERASA, ÚNIKOVÁ CESTA

PROSTUP FASÁDOU PRO VZT 2x0N 380MM  
ROZMĚR A POLOHU KOORDINOVAT  
S DODAVATELEM VZT ZAŘÍZENÍ  
KRITO VIZ ZALUŽÍ

325

- POZNÁMKA:
- Veškeré rozměry ověřit před prováděním přímo na stavbě
  - Před zahájením prací ověřit trasy sítí a médií se správcem objektu
  - Jekkoli odchylky od uvažovaného stavu nutno konzultovat s architektem

REVIZE	KDO	KDY	REV.

Projektant

Zodpovědný projektant profese

Generální projektant

HEXAPLAN  
INTERNATIONAL

Zodpovědný projektant ING. ARCH. JOSEF PÁLKA

Akce

STUDOVNA V 1.PP – Pdf UPOL  
ŽIŽKOVO NÁM. 5, OLOMOUC

DOKUMENTACE

Investor UPOL Pdf Lokality Olomouc

Díleč část—profese


D.1.1—Architektonické a stav.—tech. řešení

Výkres

NAVROHOVANÝ STAV  
PŮDORYS

Měřítko	1:50	Datum	PROSINEC 2022
Zpracoval	Ing.Karel Typl	Kontroloval	Ing.arch.J.Pálka
Číslo akce	1219	Výkres číslo	NO1
Revize		Revize	ROO

## PŘÍČNÝ ŘEZ A

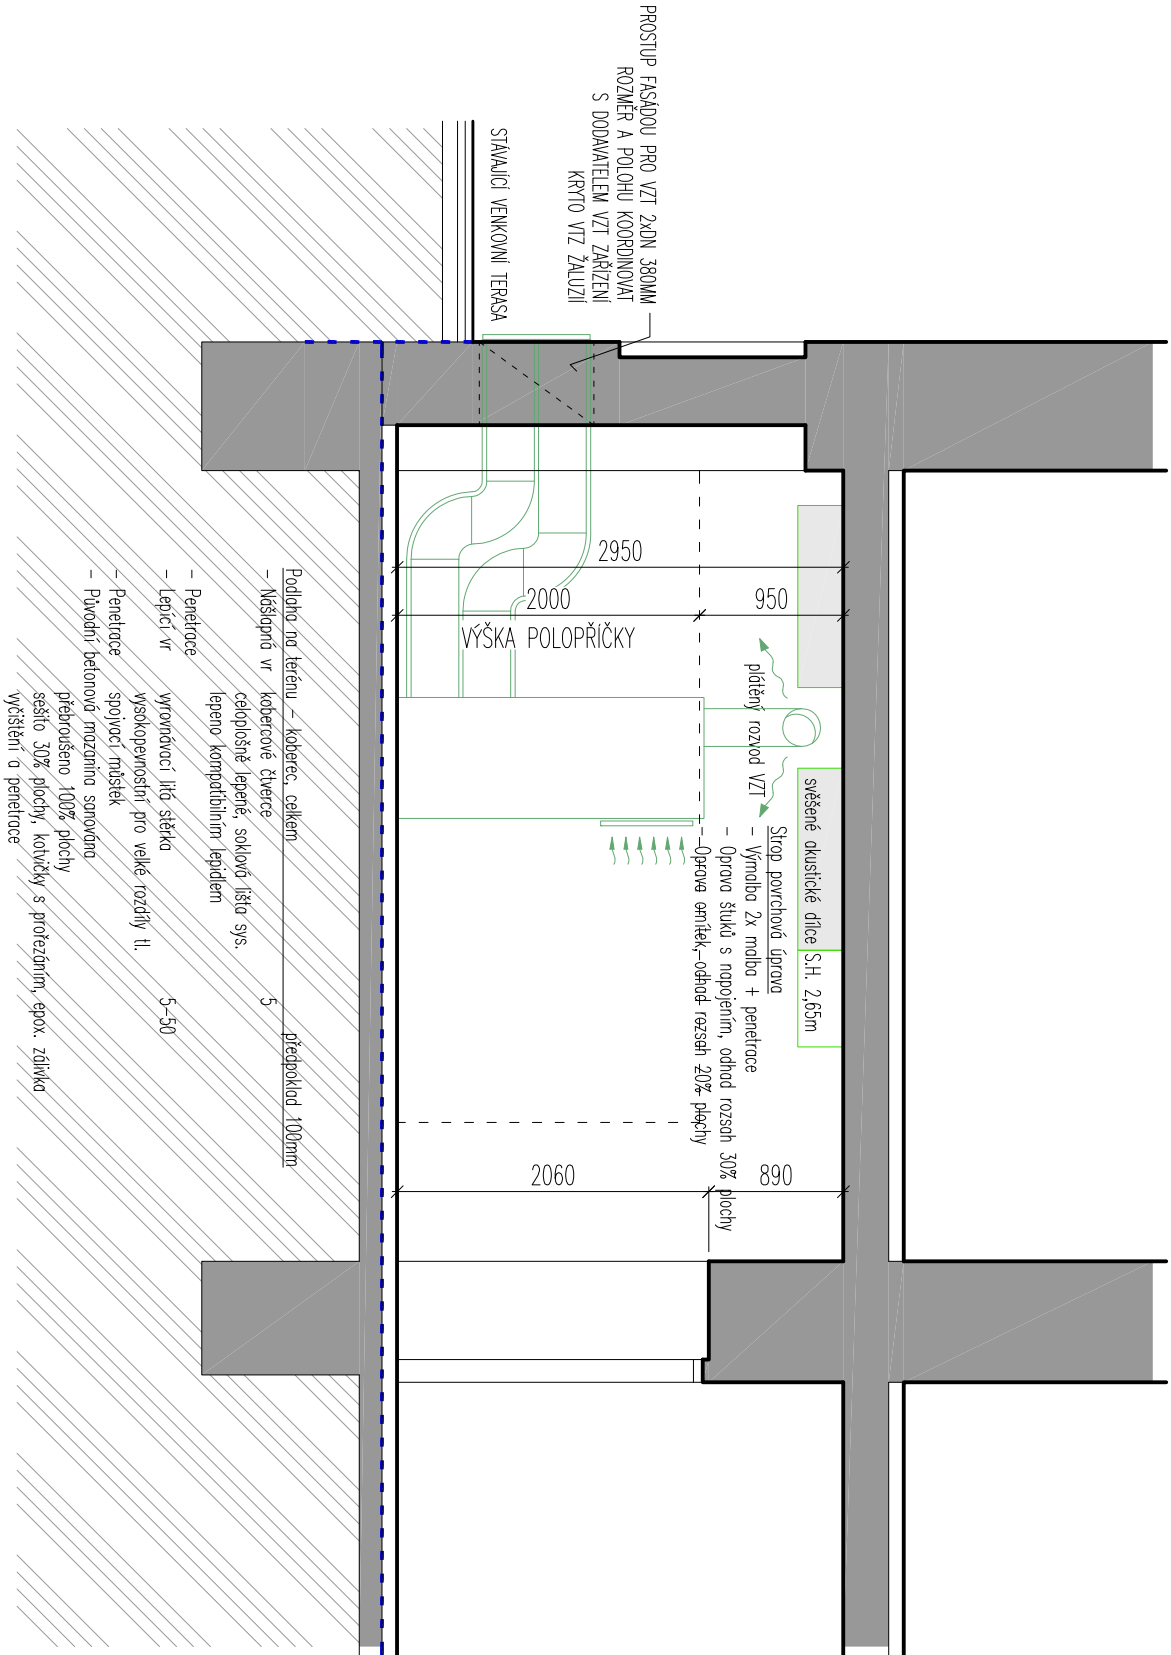

### POZNÁMKA:

- Veškeré rozměry ověřit před prováděním přímo na stavbě
- Před zahájením prací ověřit trasy sítí a médií se správcem objektu
- Jekkoli odchylky od uvažovaného stavu nutno konzultovat s architektem

REVIZE	KDO	KDY	REV.

Projektant

Zodpovědný projektant profese

Generální projektant

**HEXAPLAN**  
INTERNATIONAL

Zodpovědný projektant ING. ARCH. JOSEF PÁLKA

Akce

STUDOVNA V 1.PP – Pdf UPOL  
ŽIŽKOVO NÁM. 5, OLOMOUC

### DOKUMENTACE

Investor UPOL Pdf Lokality Olomouc

Dílčí část—profese

D.1.1—Architektonické a stav.-tech. řešení

Výkres


NAVŘHOVANÝ STAV

ŘEZ

Měřítko	1:50	Datum	PROSINEC 2022
Zpracoval	Ing.Karel Typl	Kontroloval	Ing.arch.J.Pálka
Číslo akce	1219	Výkres číslo	N02
Revize		Revize	R00

SCHODIŠTĚ DO 1.NP

STÁVAJÍCÍ VENKOVNÍ TERASA, ÚNIKOVÁ CESTA

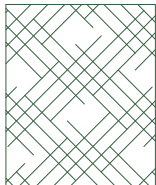

NÁŠLAPNÁ VRSTVA KOBERECE  
LEPENÉ ČTVERCE 50/50cm  
ZÁTĚŽOVÝ, VŠÍVANÝ  
LINOVÝ DEKOR, VODSTÍN ŠEDOZELENÁ

- POZNÁMKA:
- Veškeré rozměry ověřit před prováděním přímo na stavbě
  - Před zahájením prací ověřit trasy sítí a médií se správcem objektu
  - Jekékoliv odchylky od uvažovaného stavu nutno konzultovat s architektem

REVIZE	KDO	KDY	REV.
Projektant			

Zodpovědný projektant profese

Generální projektant

HEXAPLAN  
INTERNATIONAL

Zodpovědný projektant ING. ARCH. JOSEF PÁLKA

Akce

STUDIOVNA V 1.PP – Pdf UPOL  
ŽIŽKOVO NÁM. 5, OLOMOUC

DOKUMENTACE

Investor UPOL Pdf Lokality Olomouc

Dílní část—profese

D.1.1—Architektonické a stav.-tech. řešení

Výkres

NAVRHOVANÝ STAV

PODLAHY

Měřítko	1:50	Datum	PROSINEC 2022
Zpracoval	Ing.Karel Typl	Kontroloval	Ing.arch.J.Pálka
Číslo akce		Výkres číslo	Revize
1219		N03	R00




SCHODIŠTĚ DO 1.NP

STÁVAJÍCÍ VENKOVNÍ TERASA, ÚNIKOVÁ CESTA



SVĚŠENÉ AKUSTICKÉ PANELY  
VÝŠKA 300mm KOTVENÉ PŘÍMO DO STROPU  
72 ks

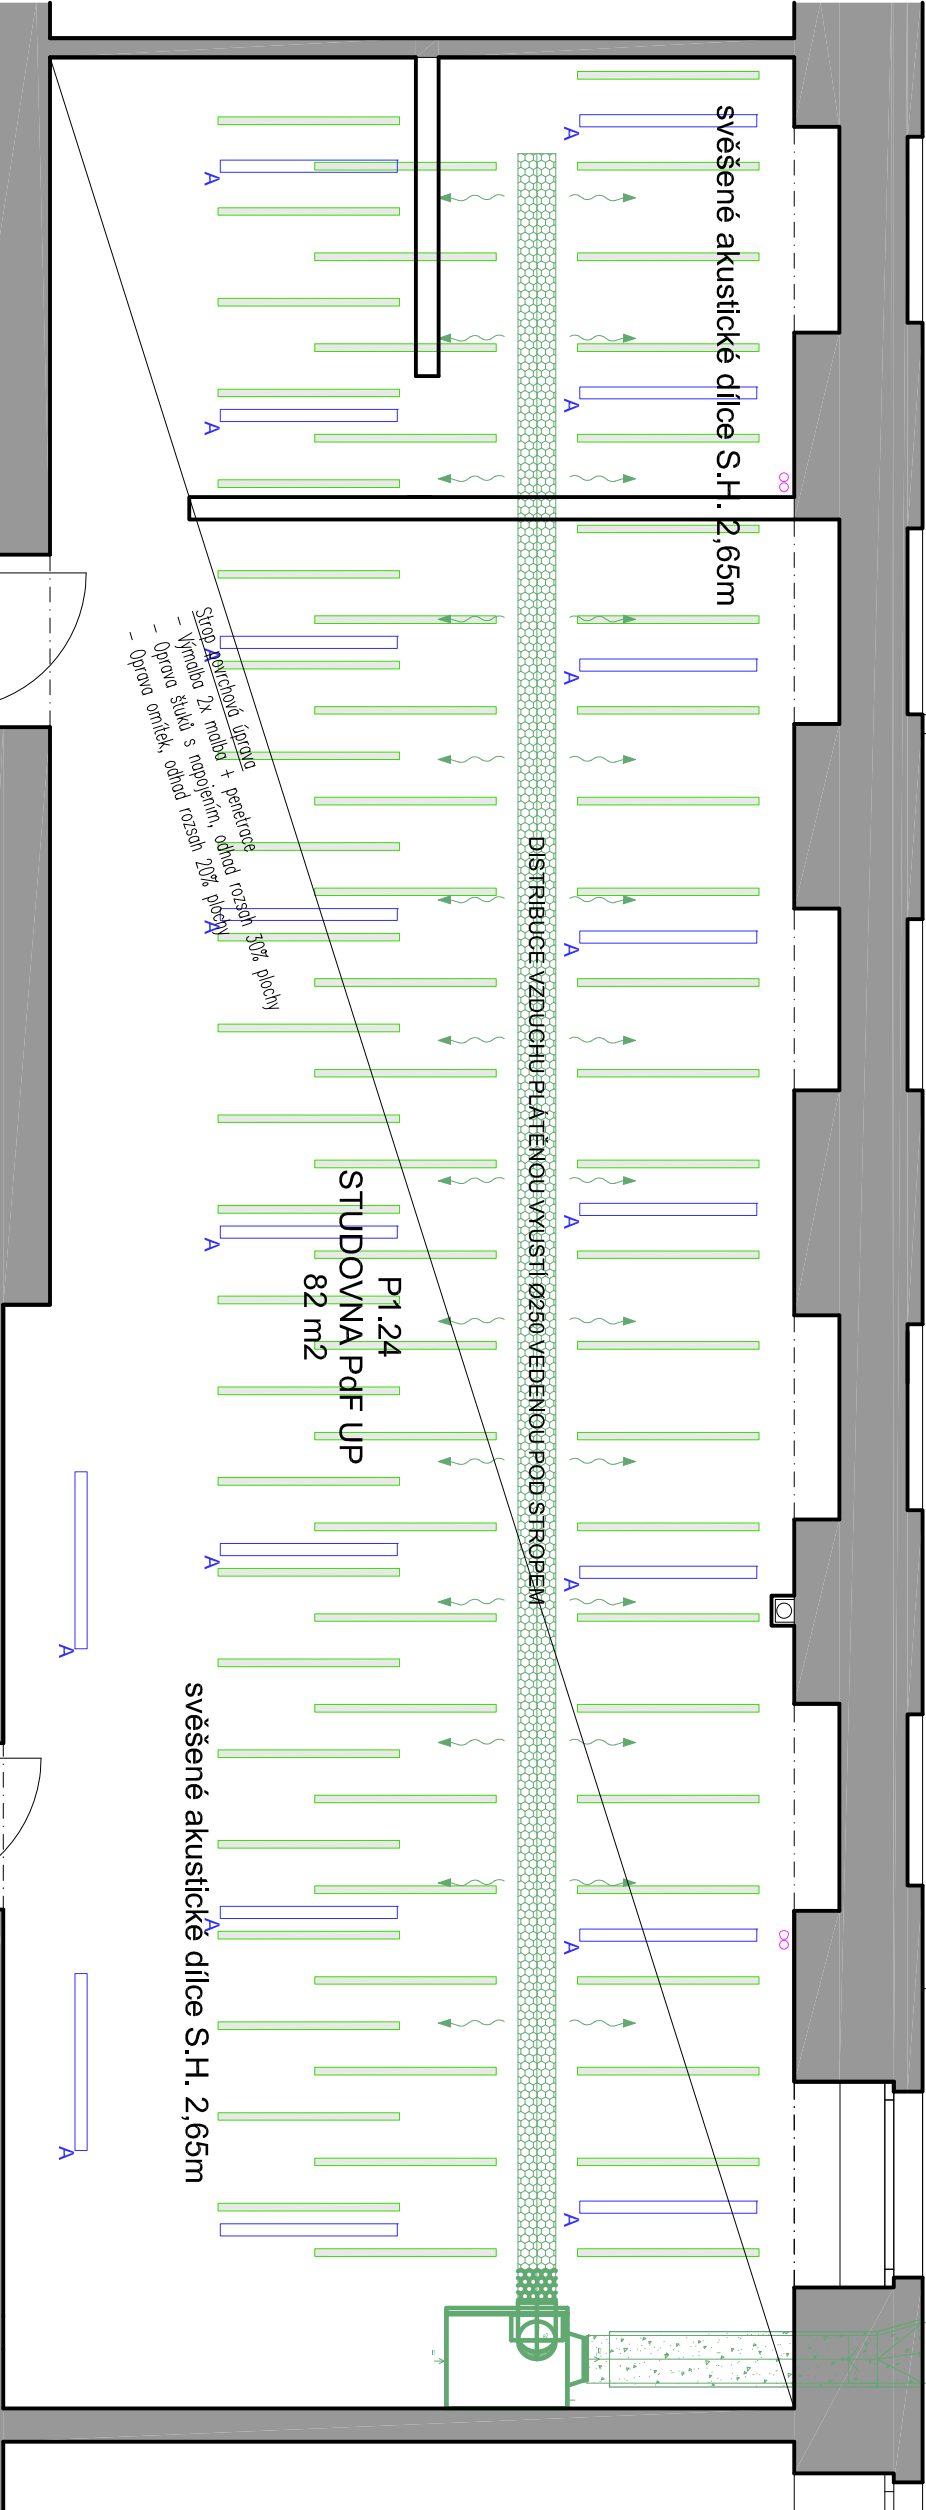

Strop akustická látna + perforace  
- Vymalová 1x malba  
- Oprava stříků s napojením, odhad rozsah 20% plochy  
- Oprava omítek, odhad rozsah 20% plochy

ÚNIKOVÝ VÝCHOD

P1.25

VSTUP

HEXAPLAN  
INTERNATIONAL

Zodpovědný projektant profese  
Generální projektant

Zodpovědný projektant ING. ARCH. JOSEF PÁLKA

Akce

STUDOVNA V 1.PP – Pdf UPOL  
ŽIŽKOVO NÁM. 5, OLOMOUČ

DOKUMENTACE

Investor UPOL Pdf Lokality Olomouc

Dílní část—profese

D.1.1—Architektonické a stav.-tech. řešení

Výkres

NAVRHOVANÝ STAV

PODHLÉDY

Měřítko	1:50	Datum	PROSINEC 2022
Zpracoval	Ing.Karel Typl	Kontroloval	Ing.arch.J.Pálka
Číslo akce	1219	Výkres číslo	NO4
		Revize	R00