


ODIŠTĚ DO 1.NP

POCHOZÍ PLOCHA

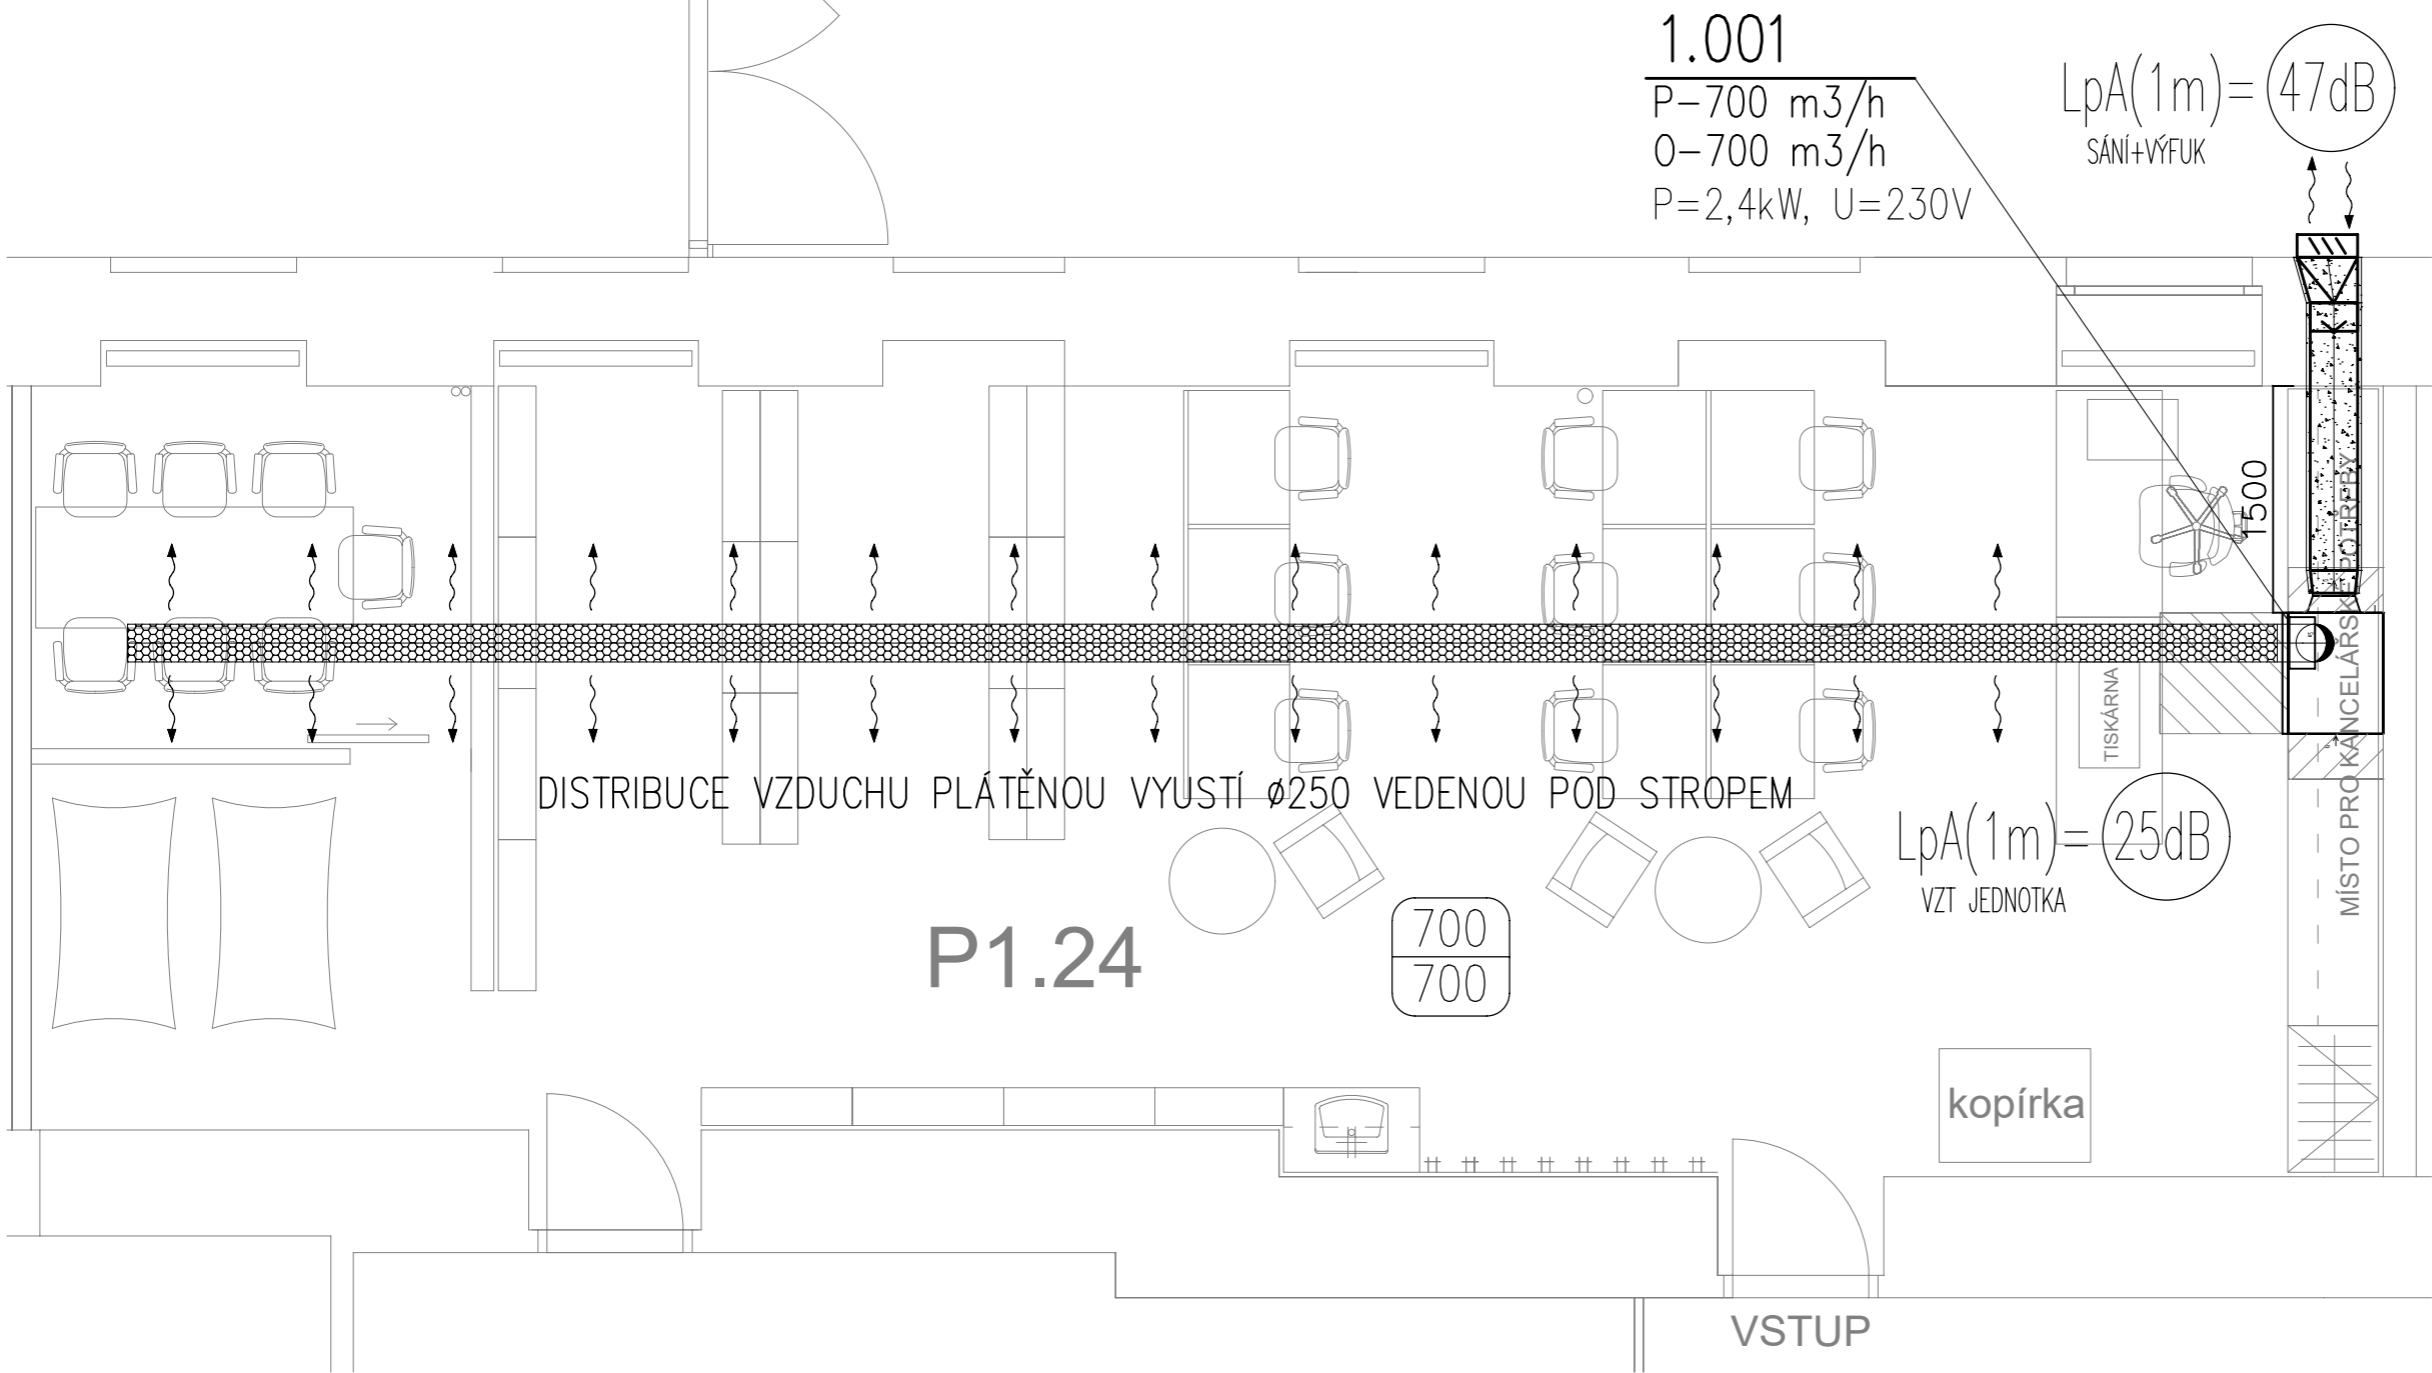

LEGENDA VZT

- | | | | | | |
|--|-------------------------|--|----------------------|--|--------------------|
| | ODVODNÍ POTRUBÍ | | POŽÁRNÍ Klapka | | TALÍŘOVÝ VENTIL |
| | PŘIVODNÍ POTRUBÍ | | REGULÁTOR PRŮTOKU | | DVEŘNÍ MŘÍŽKA |
| | PLÁTĚNÁ VÝUSTKA | | ZPĚTNÁ Klapka | | ANEMOSTAT |
| | KRUHOVÝ TLUMIČ HLUKU | | REGULAČNÍ Klapka | | ČTYŘHRANNÁ VÝUSTKA |
| | ČTYŘHRANNÝ TLUMIČ HLUKU | | PROTIDĚŠŤOVÁ ŽALUZIE | | |

REVIZE	KDO	KDY	REV.

Projektant
FourClima
Trnkova 3070/150a
Brno - Líšeň 628 00
Telefon +420 776 609 835
FourClima s.r.o.

Zodpovědný projektant profese
ING. LEOŠ VÁLKA

Generální projektant
HEXAPLAN INTERNATIONAL

Zodpovědný projektant
ING. ARCH. JOSEF PÁLKA

Akce
STUDOVNA V 1.PP – PdF UPOL
ŽIŽKOVO NÁM. 5, OLOMOUC
DOKUMENTACE
Investor **UPOL PdF** Lokalita **Olomouc**

Dílčí část—profese
D.1.4.2 – Vzduchotechnika

Výkres

PŮDORYS

Měřítko	1:100	Datum	PROSINEC 2022
Zpracoval	ING. LEOŠ VÁLKA	Kontroloval	ING. PETR AUF
Číslo akce	1219	Výkres číslo	04
		Revize	00