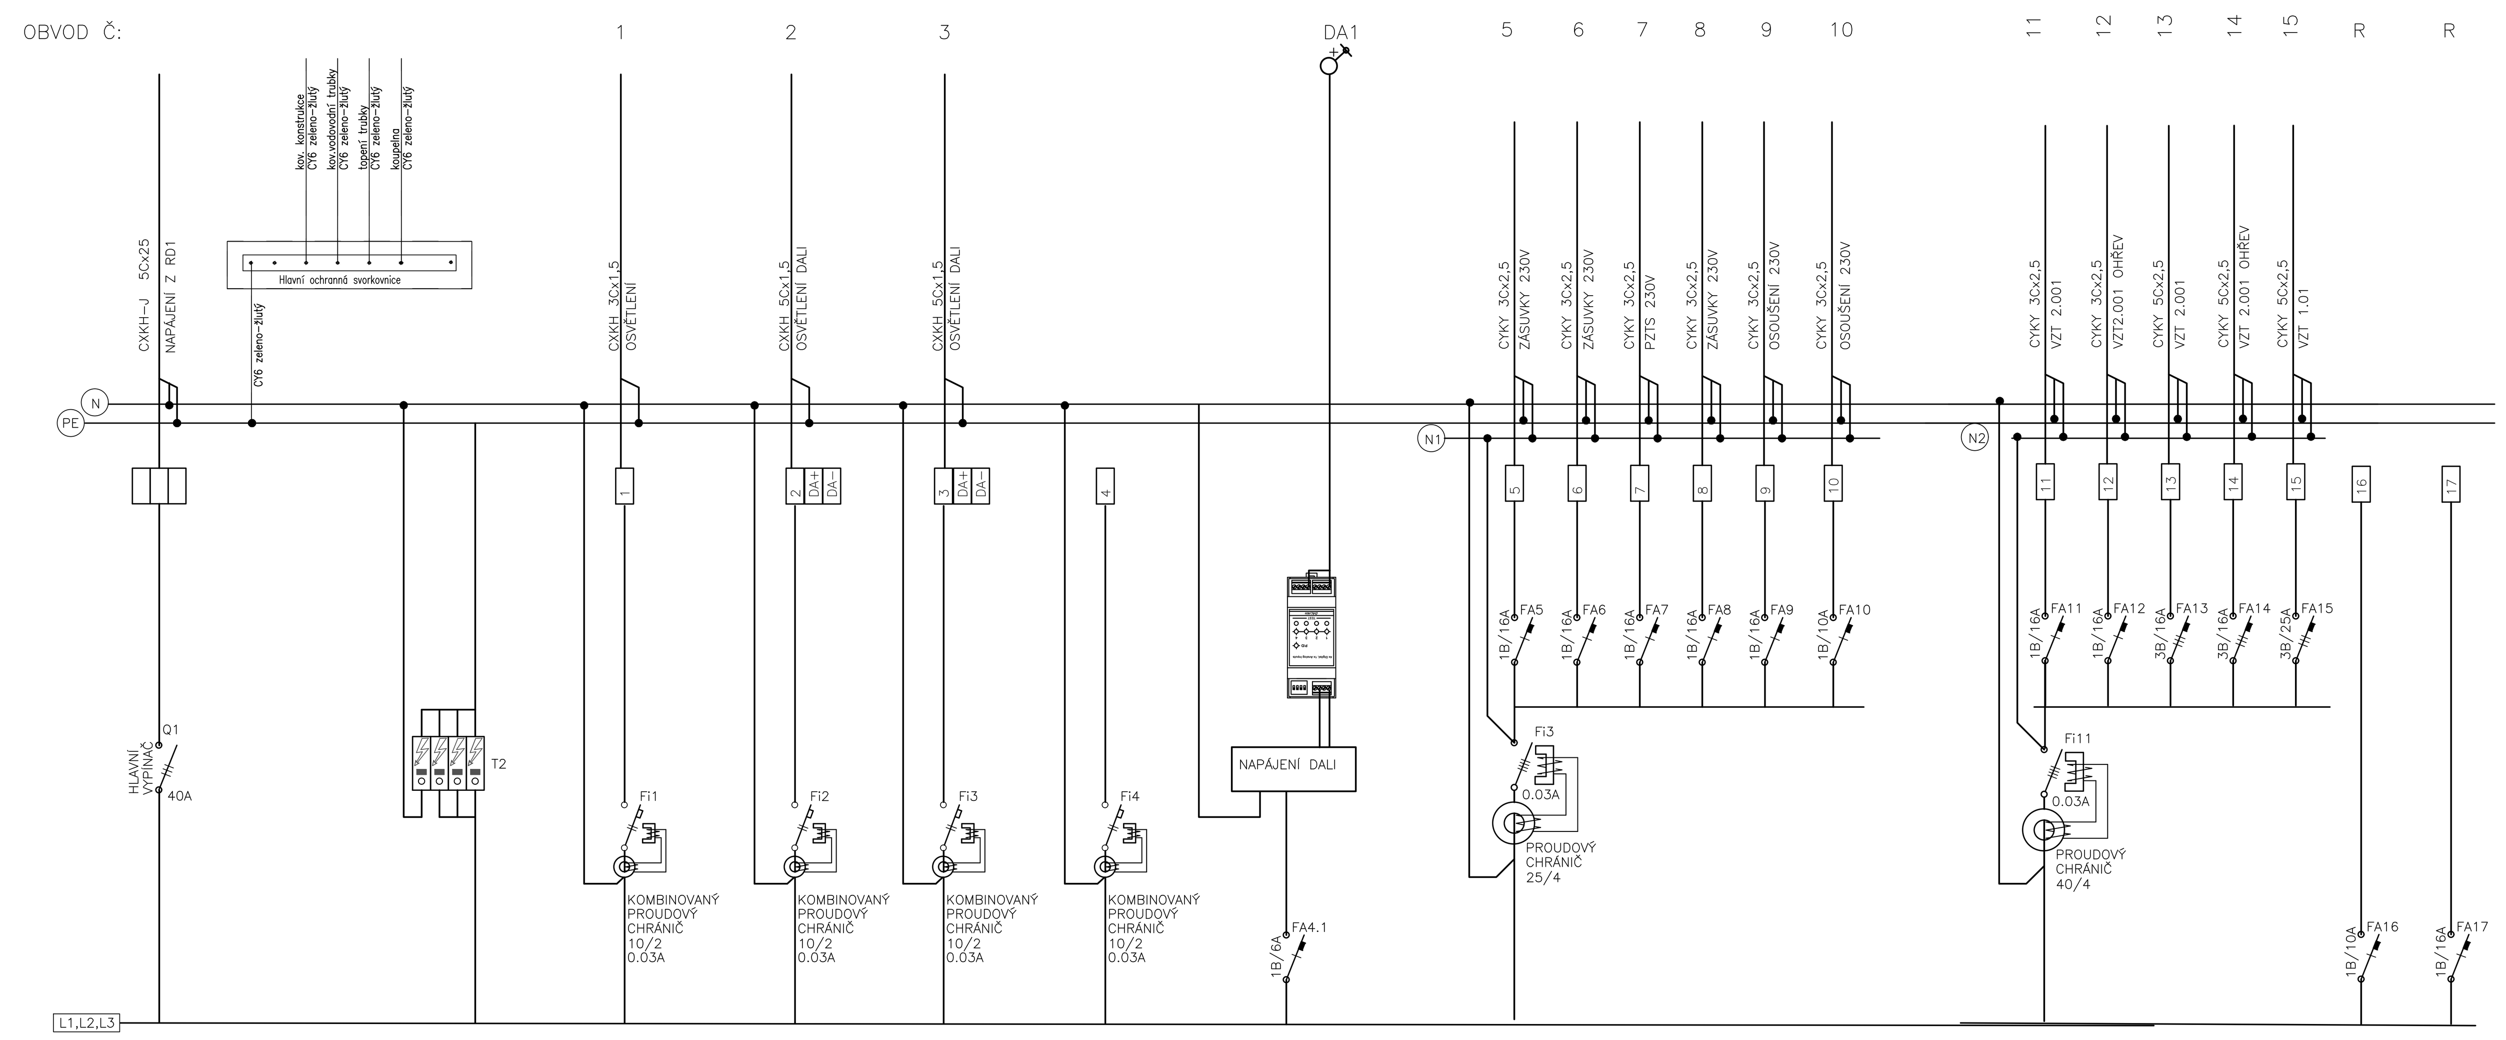

ROZVODNICE R–TV

PLASTOVÁ ZAPUŠTĚNÁ ROZVODNICE
PRO 56xTE
KRYTÍ IP 72
PŘI NÁVRHU PONECHAT REZERVU 20%
VELIKOST STANOVÍ VÝROBCE ROZVADĚČE

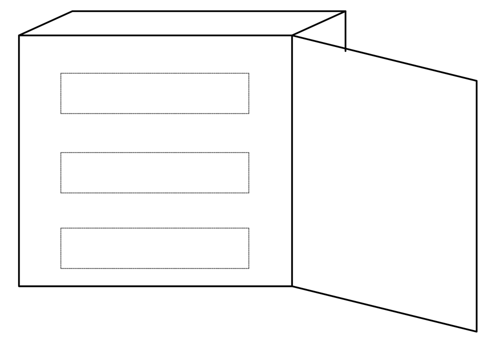

ELEKTRICKÉ NAPÁJENÍ: 3+N+PE, AC 50Hz, 400V/TN–S
1+N+PE, AC 50Hz, 230V/TN–S
OCHRANA PŘED ÚRAZEM EL. PROUDEM: dle ČSN 33 2000–4–41 ed.2
normální – základní izolací živých částí, přepážkami a kryty
– automatickým odpojením v případě poruchy
doplněná – doplňujícím pospojováním neživých částí
– proudovými chrániči s vybavovacím proudem 30mA

VEŠKERÁ KABELÁŽ B2cas1d0

REVIZE	KDO	KDY	REV.

Projektant
www.kadrnozka.cz
elektroprojekce
ing. Miroslav Kadrnožka
Strážnická 12, Brno
e-mail : projekce@kadrnozka.cz

Zodpovědný projektant profese ING. MIROSLAV KADRNOŽKA

Generální projektant
HEXAPLAN INTERNATIONAL

Zodpovědný projektant ING. ARCH. MARTIN PÁLKA

Akce

REKONSTRUKCE TĚLOCVIČNY PRO OTP
UPOL FTK, TŘ.MÍRU 676/111, OLOMOUC

DOKUMENTACE PRO PROVEDNEÍ STAVBY

Investor UPOL FTK
Lokalita Olomouc Neředín

Dílčí část–profese
D.1.4.3 Zařízení silnoproudé elektrotechniky

Výkres
SCHÉMA NAPÁJENÍ NN

Měřítko
Datum ÚNOR 2024
Zpracoval ING.MIR.KADRNOŽKA
Kontroloval ING.JAN ŠOBÁŇ
Číslo akce 1231
Výkres číslo D.1.4.3-06
Revize