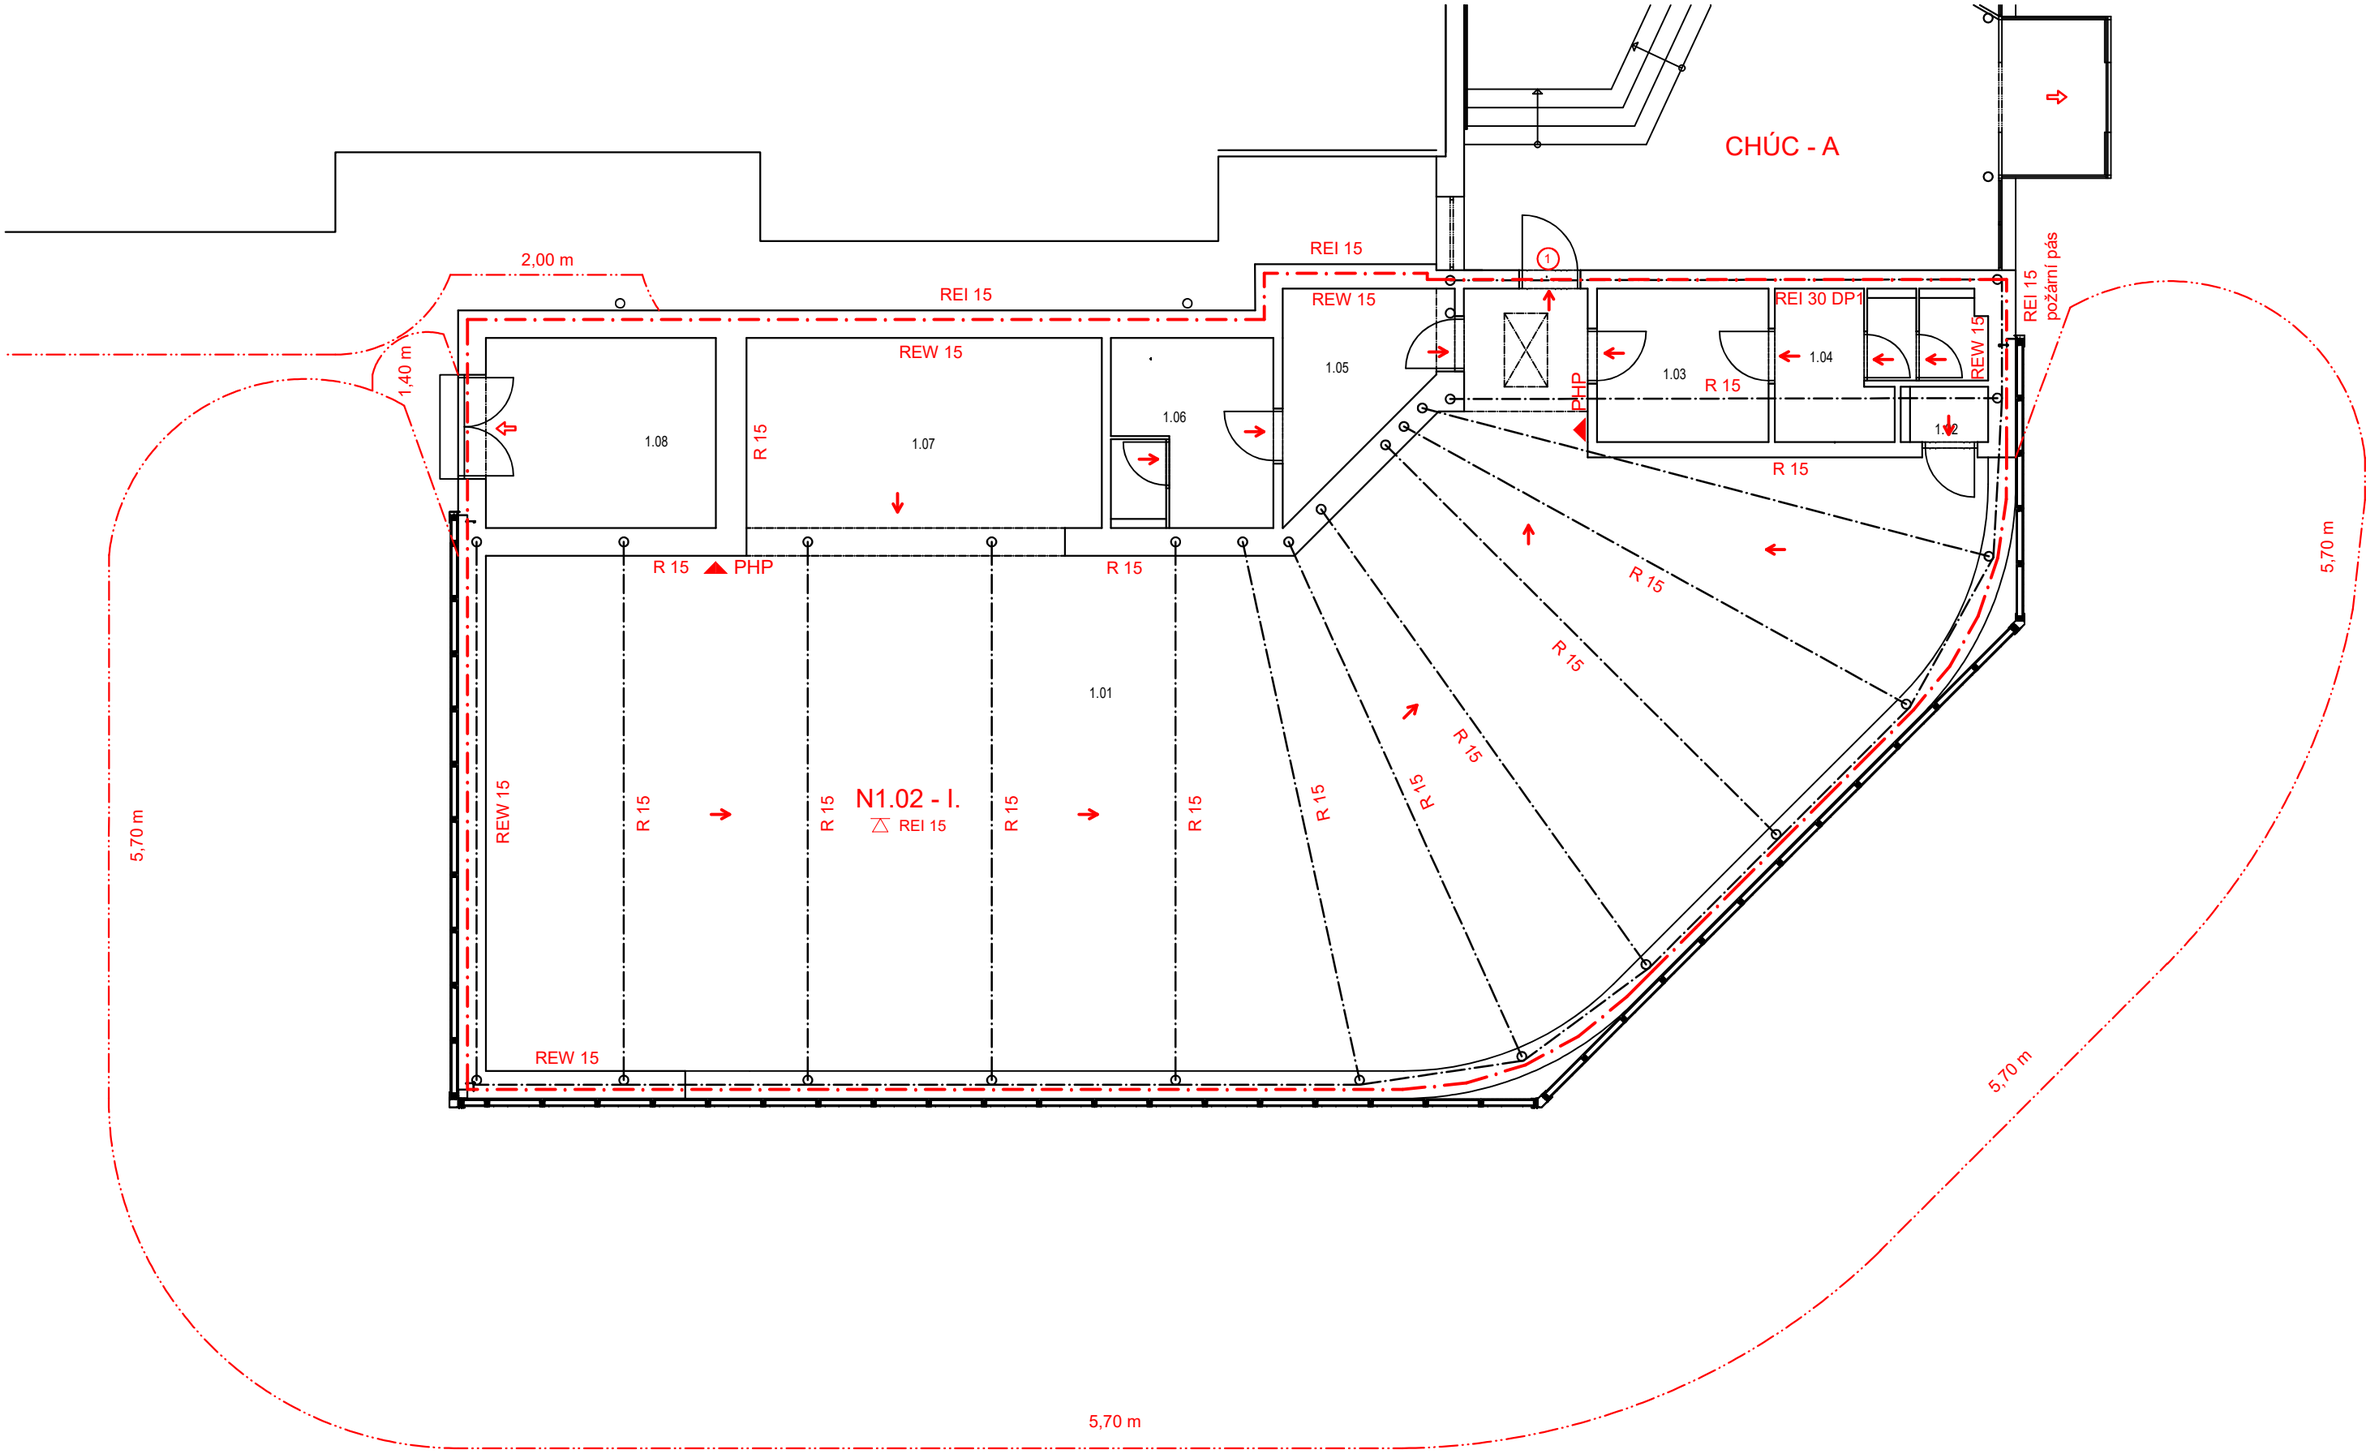

HRANICE POŽÁRNÍHO ÚSEKU

PHP PŘENOSNÝ HASÍCÍ PŘÍSTROJ

POŽÁRNĚ NEBEZPEČNÝ PROSTOR

POŽÁRNÍ STROP

SMĚR ÚNIKU

VÝCHOD NA VOLNÉ PROSTRANSTVÍ

SEZNAM POŽÁRNÍCH UZÁVĚRŮ:

(1) EI 30 DP1/ C

Z.PROJEKTANT	VYPRACOVAL	KRESLIL	KONTROLOVAL	**Ing. Miroslav Viktorín**
Ing. M. Viktorín	Ing. M. Viktorín	Ing. M. Viktorín		*autorizovaný inženýr*
				ČKAIT 1006405
				720 956 729, mirekviktorinpbs@seznam.cz

MÍSTO STAVBY:	Olomouc, Neředín	FORMÁT	A3
INVESTOR:	Univerzita Palackého v Olomouci	DATUM	Srpen 2023
Název akce: UPOL FTK - REKONSTRUKCE TĚLOCVIČNY		ÚČEL	DSP
		Č. ZAKÁZKY	
		Č. KOPIE	
Obsah výkresu: Půdorys 1.NP pro PBŘ		MĚŘÍTKO	1:100
		Č. VÝKR	D.1.3.-01