

## LEGENDA VZT



- |  |                    |  |                         |
|--|--------------------|--|-------------------------|
|  | ODVODNÍ POTRUBÍ    |  | CU POTRUBÍ              |
|  | PŘÍVODNÍ POTRUBÍ   |  | SERVOPOHON              |
|  | PLÁTĚNÁ VÝUSTKA    |  | REGULAČNÍ KLAPKA        |
|  | POŽÁRNÍ KLAPKY     |  | PROTIDĚŠŤOVÁ ŽALUZIE    |
|  | TLMIČ HLUKU        |  | DVEŘNÍ / STĚNOVÁ MŘÍŽKA |
|  | ČTYŘHRANNÁ VÝUSTKA |  |                         |

## LEGENDA IZOLACÍ

- |  |  |
|--|--|
|  | Požární izolace 30min                          |
|  | Tepelná izolace parotěsná (kaučuková tl. 25mm) |

## POZNÁMKA

- FLEXIBILNÍ HADICE K VZT ELEMENTŮM NESMÍ MÍT DÉLKU VĚTŠÍ NEŽ 1M
- TEPELNÉ IZOLACE POTRUBÍ DOTÁHNOUT AŽ K PLÁŠTI VZT JEDNOTEK
- VEŠKERÉ NAPOJOVACÍ ROZMĚRY ELEMENTŮ VZT OVĚŘIT PŘED ZAPOČETIM MONTÁŽE
- VEŠKERÉ VZT ROZVODY VE STROJOVNĚ VZT BUDOU OPATŘENY KAUČUKOVOU IZOLACÍ

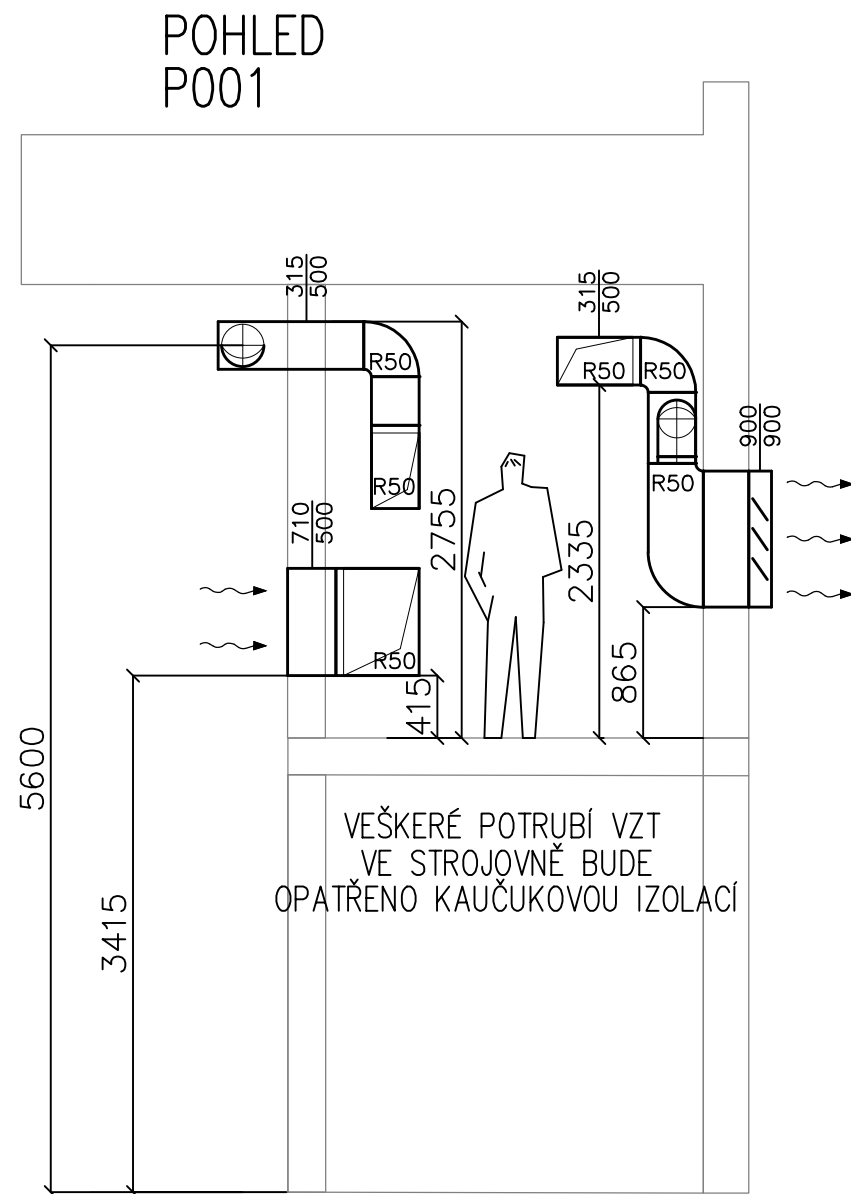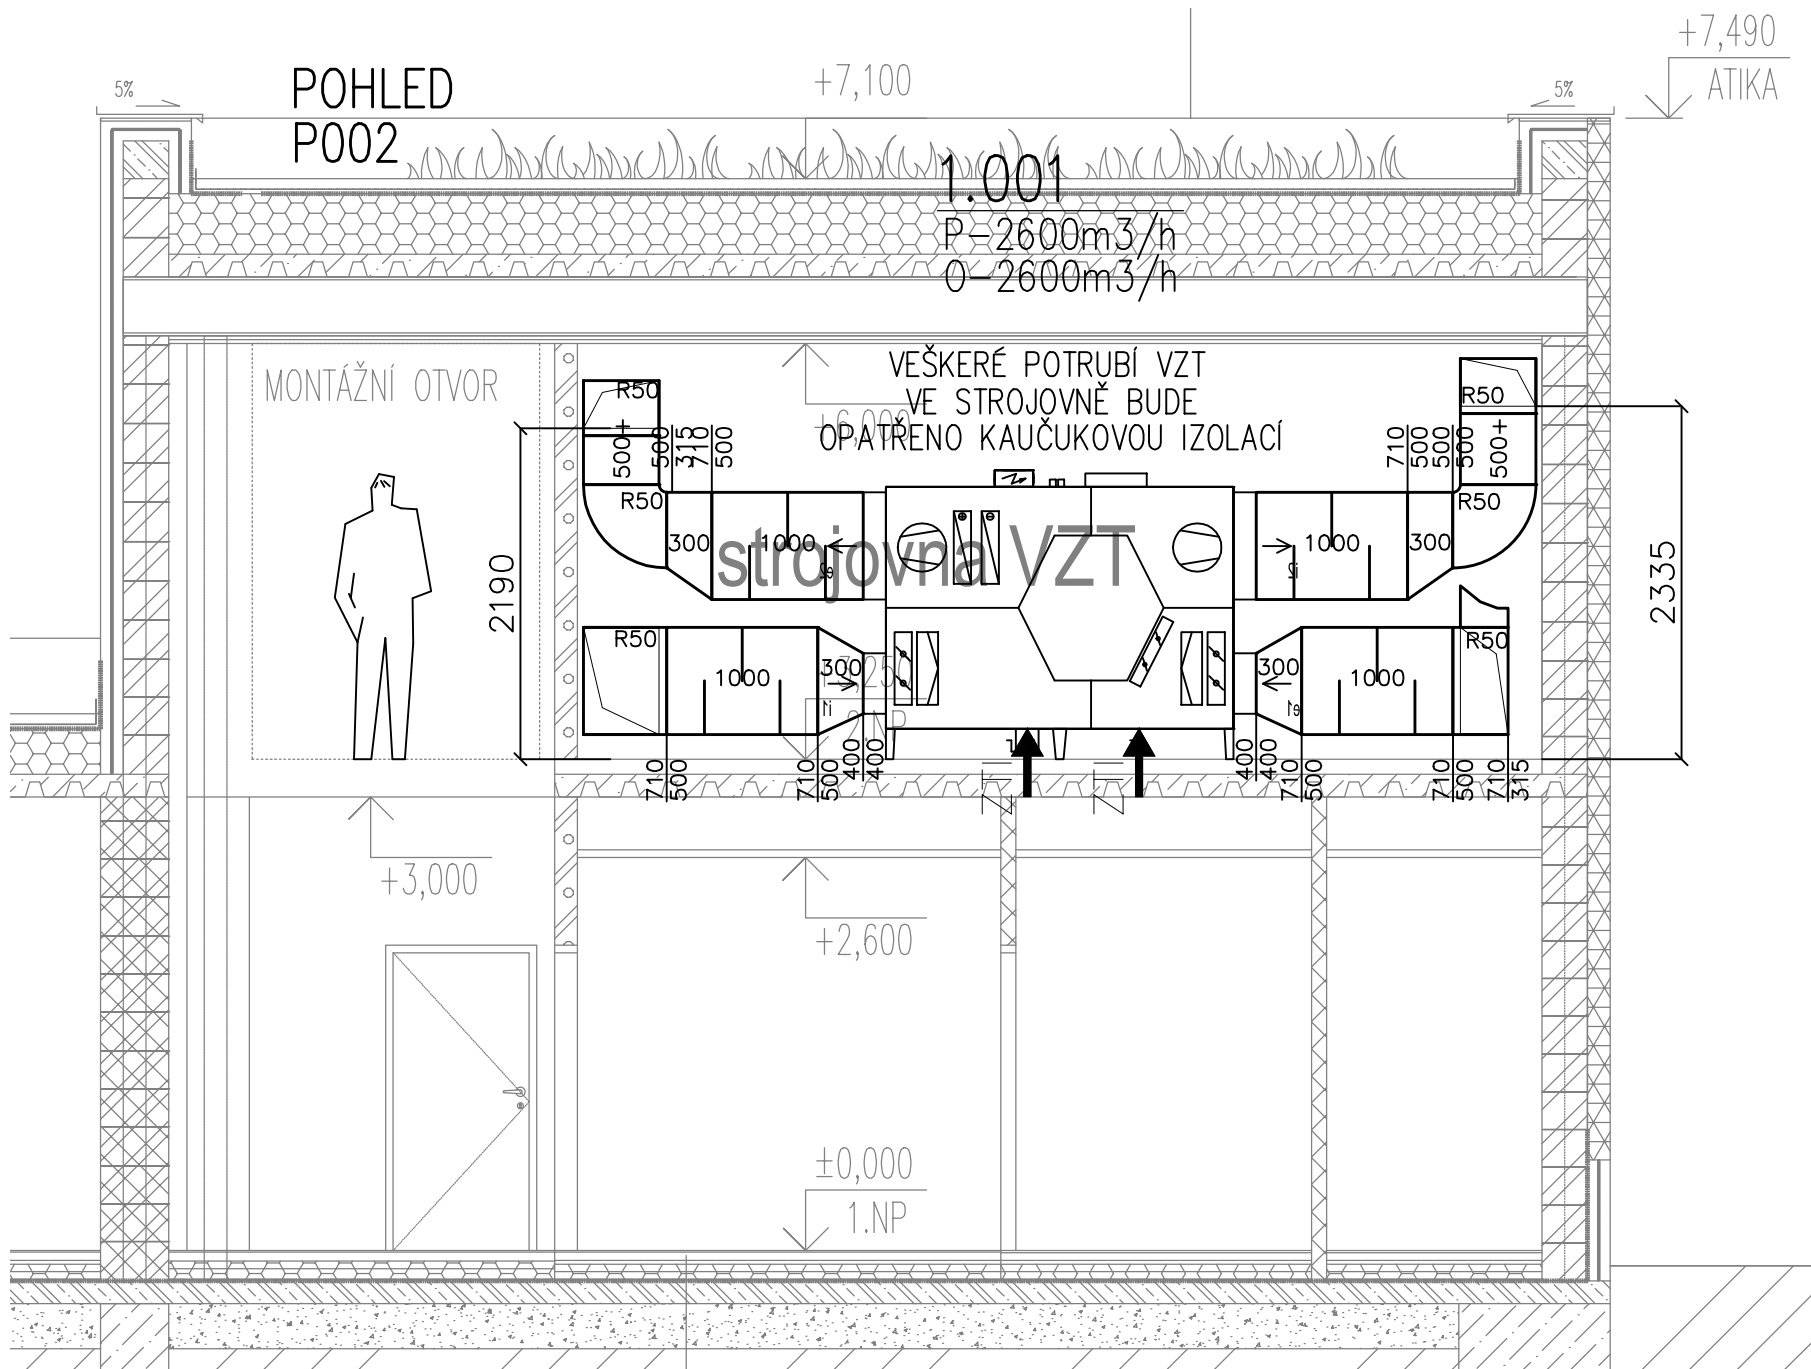

REVIZE		KDO	KDY	REV.
Projektant		<b>FourClima</b> Tmíkova 3070/150a Brno - Líšeň 628 00 Telefon +420 776 609 835 FourClima s.r.o.		
Zodpovědný projektant profese		ING. LEOŠ VÁLKA		
Generální projektant		<b>HEXAPLAN INTERNATIONAL</b>		
Zodpovědný projektant		ING. ARCH. JOSEF PÁLKA		
Akce		REKONSTRUKCE TĚLOCVIČNY		
		UPOL FTK, TR.MÍRU 676/111, OLOMOUČ		
DOKUMENTACE PRO PROVEDENÍ STAVBY				
Investor	UPOL FTK	Lokalita	Olomouc	Neředín
Díleč část--profese				
D.1.4.5 VZDUCHOTECHNIKA				
Výkres				
ŘEZY				
Měřítko	1:50	Datum	ÚNOR 2024	
Zpracoval	ING. LEOŠ VÁLKA	Kontroloval	ING. PETR AUF	
Číslo akce		Výkres číslo		Revize
1232		007		00