


ŘEZ D
VĚTEV "A" - ÚSEK MEZI BUDOVAMI č.1,2

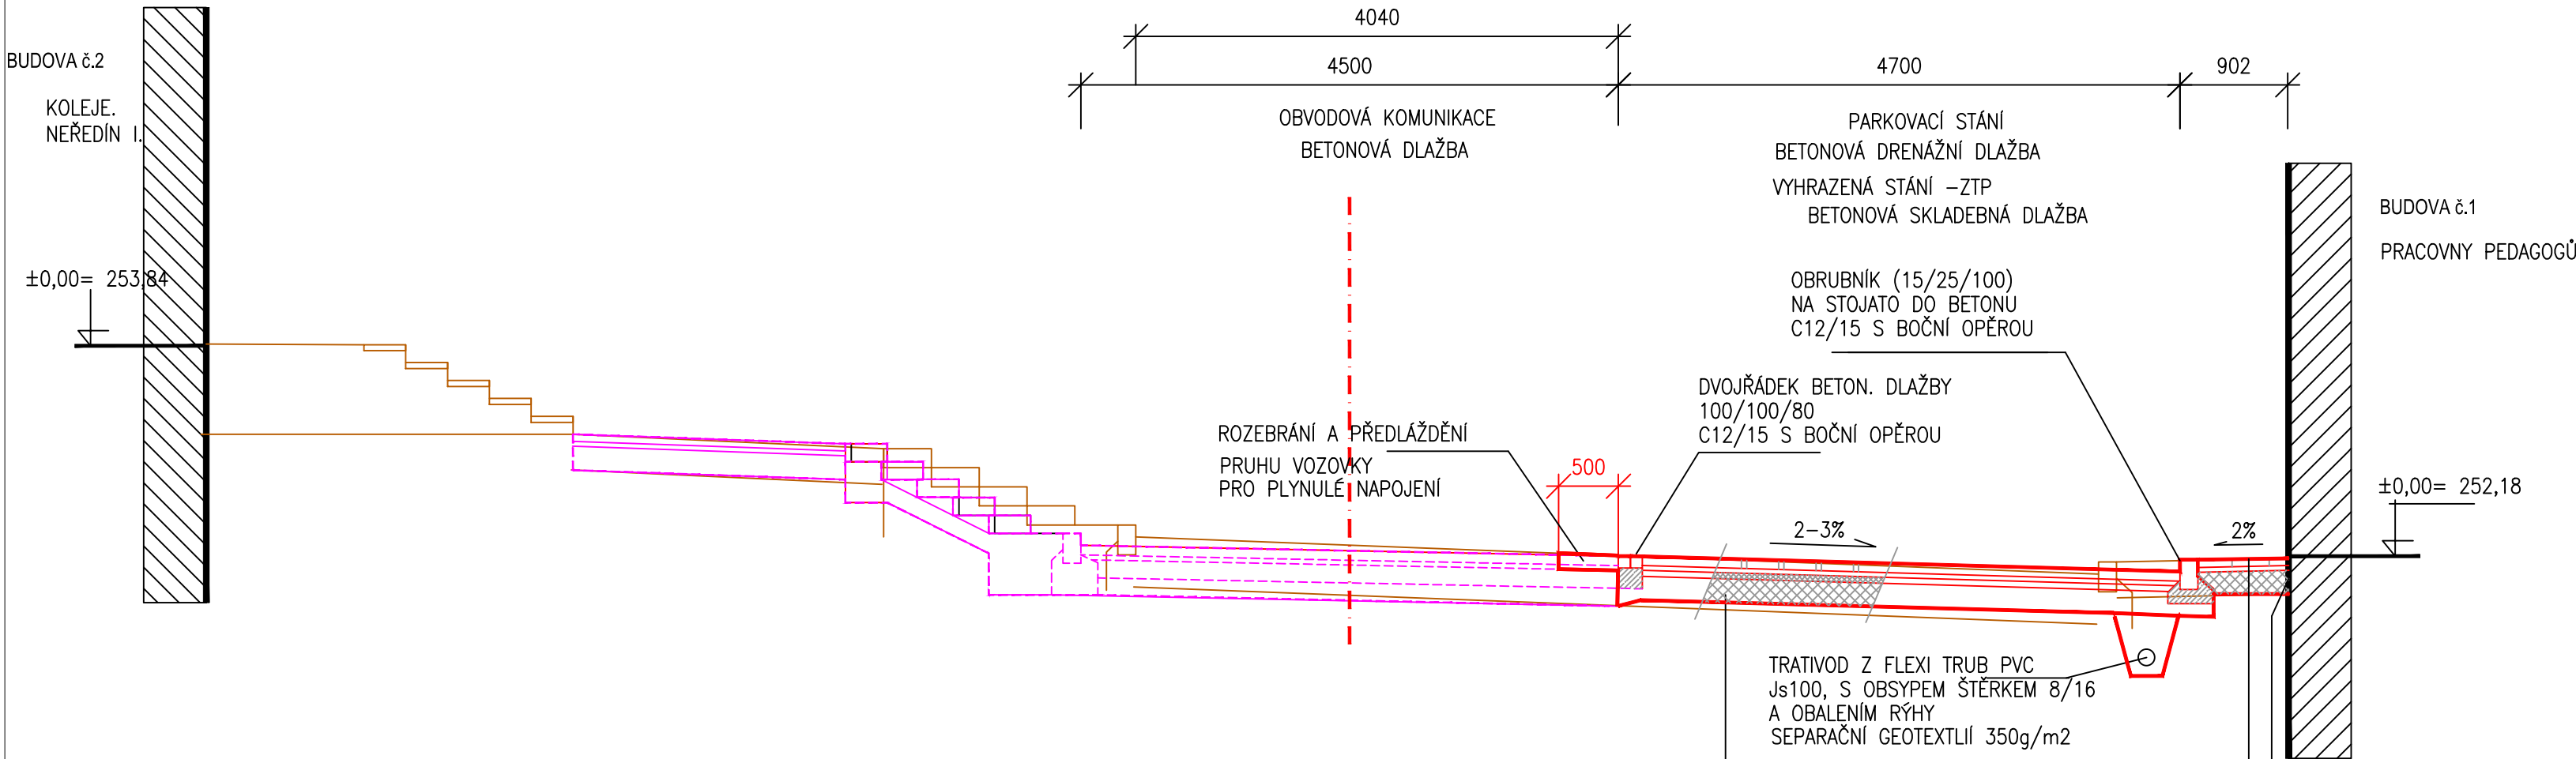

PARKOVACÍ STÁNÍ			
VEGETAČNÍ DLAŽBA	BD	80mm	ČSN 73 6131-1
S DISTANČNÍMI VÝSTUPKY typ 200/200,barva ŠEDÁ	L	40 mm	ČSN 73 6126
LOŽE ŠTĚRK 4-8	Š	50 mm	ČSN 73 6126
ŠTĚRK 8/32	ŠDA	200 mm	ČSN 73 6126
ŠTĚRKODRŤ 32/63		370 mm	
VYHRAZENÁ STÁNÍ –ZTP			
BETONOVÁ SKLADEBNÁ DLAŽBA	BD	80mm	ČSN 73 6131-1
typ 200/200,barva ŠEDÁ	L	40 mm	ČSN 73 6126
LOŽE ŠTĚRK 4-8			ČSN 73 6124
KAMENIVO ZPEVNĚNÉ CEMENTEM		120 mm	
SC 0/32,C 8/10	ŠDA	150 mm	ČSN 73 6126
ŠTĚRKODRŤ 0/63		390 mm	

REVIZE	KDO	KDY	REV.
Projektant	ing.AMBROŽ Petr autor.inženýr pro dopr.stavby PODOLÍ 305, 664 03 PODOLÍ tel. 604 105 228		
Zodpovědný projektant profese	ING.PETR AMBROŽ		
Generální projektant			
Zodpovědný projektant	ING. ARCH.MARTIN PÁLKA		
Akce	REKONSTRUKCE TĚLOCVIČNY		
	UPOL FTK, Tř.MÍRU 111,OLOMOUČ		
	DOKUMENTACE PRO PROVEDENÍ STAVBY		
Investor	UPOL	Lokalita	Olomouc-Neředín
Dílčí část-profese	D.1.6 ZPEVNĚNÉ PLOCHY		
Výkres	CHARAKTERISTICKÉ VZOROVÉ ŘEZY PARKOVACÍ STÁNÍ PODÉL VOZOVKY –VĚTEV”A”		
Měřítko	1 : 50	Datum	ONOR 2024
Zpracoval	ING.PETR AMBROŽ	Kontroloval	
Číslo akce	Výkres číslo	Revize	
1232	04	00	