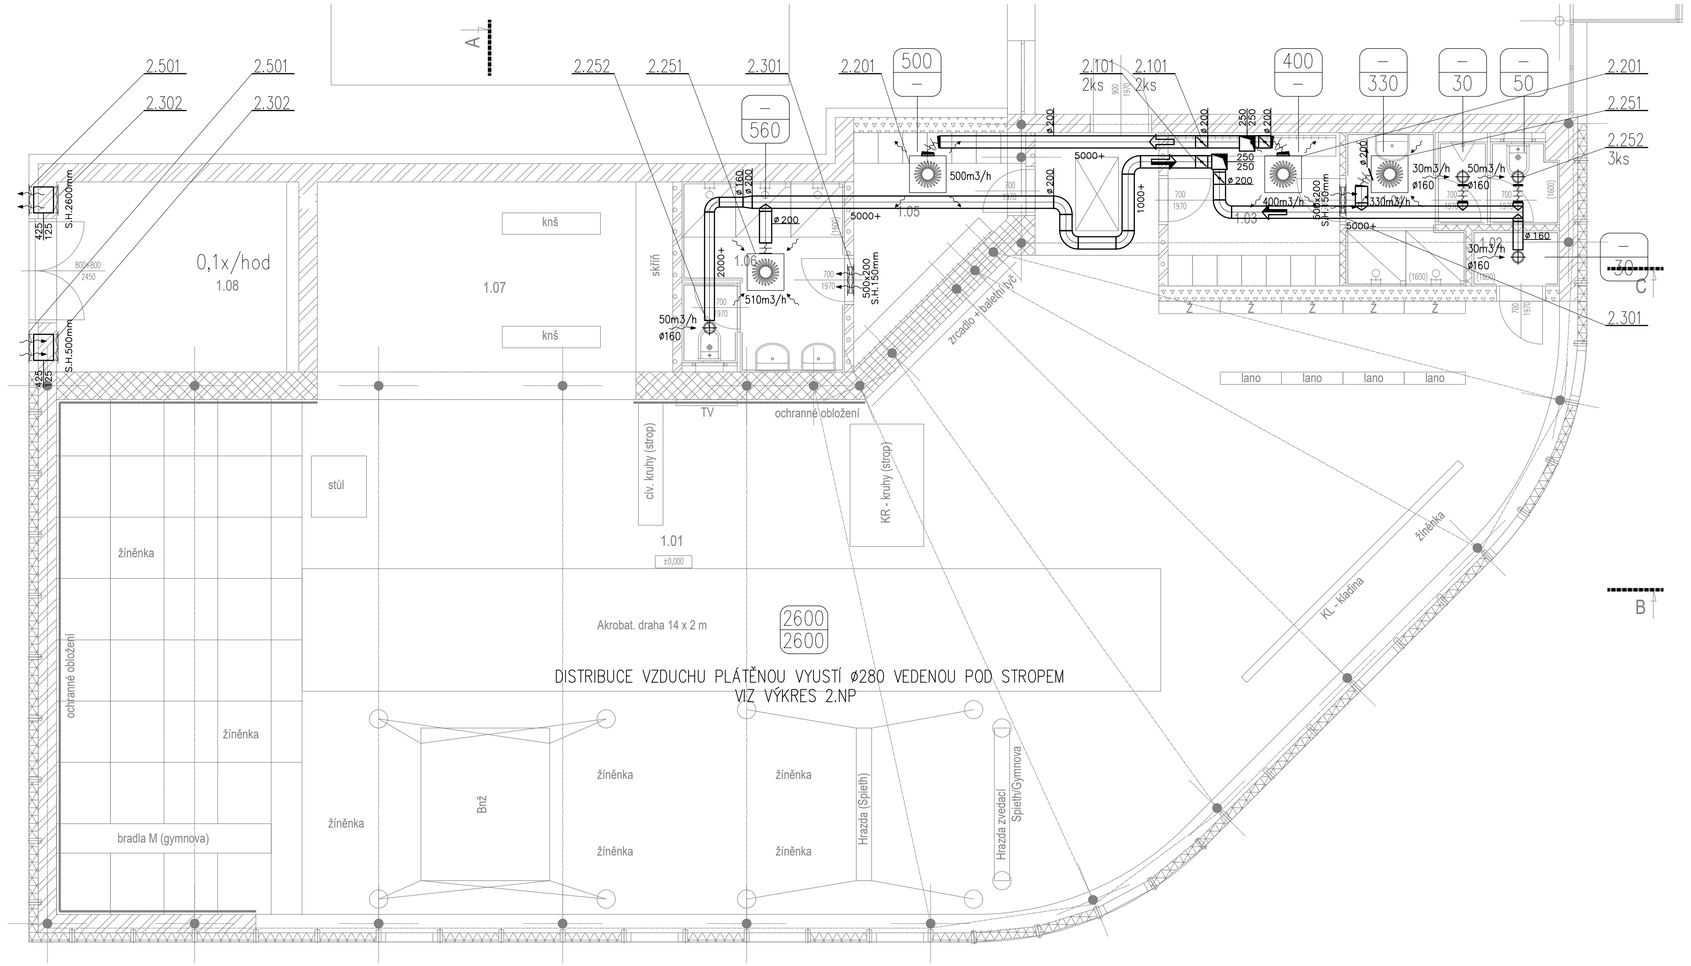

LEGENDA MÍSTNOSTÍ 1.NP

Č.M.	NÁZEV MÍSTNOSTI	PLOCHA m2	S.V. m	PODLAHA	STĚNY	STROP
1.01	GYMNASTICKÝ SÁL	199,3	3,0-6,0	SPORTOVNÍ POVRCH	OMÍTKA, MALBA	OMÍTKA, MALBA
1.02	OKLIDOVÁ MÍSTNOST	1,3	2,6	KERAMICKÁ DL.	OMÍTKA, MALBA KERAMICKÝ OBKL.	OMÍTKA, MALBA
1.03	ŠATNA MUŽI	7,0	2,6	VINYL	OMÍTKA, MALBA	OMÍTKA, MALBA
1.04	HYGIENICKÉ ZÁZEMÍ	7,1	2,6	KERAMICKÁ DL.	OMÍTKA, MALBA KERAMICKÝ OBKL.	OMÍTKA, MALBA
1.05	ŠATNA ŽENY	7,1	3,0	VINYL	OMÍTKA, MALBA	OMÍTKA, MALBA
1.06	HYGIENICKÉ ZÁZEMÍ	8,2	3,0	KERAMICKÁ DL.	OMÍTKA, MALBA KERAMICKÝ OBKL.	OMÍTKA, MALBA
1.07	NÁŘADOVNA	18,0	3,0	SPORTOVNÍ POVRCH	OMÍTKA, MALBA	OMÍTKA, MALBA
1.08	SKLAD	11,6	3,0	SPORTOVNÍ POVRCH	OMÍTKA, MALBA	OMÍTKA, MALBA

Užitná plocha celkem = 259,6 m2

LEGENDA VZT

- ODVODNÍ POTRUBÍ
- PŘÍVODNÍ POTRUBÍ
- PLÁTĚNÁ VÝUSTKA
- POŽÁRNÍ KLAPKY
- TLUMIČ HLUKU
- ČTYŘHRANNÁ VÝUSTKA
- CU POTRUBÍ
- SERVOPOHON
- REGULAČNÍ KLAPKA
- PROTIDĚŠŤOVÁ ŽALUZIE
- DVEŘNÍ / STĚNOVÁ MŘÍŽKA

LEGENDA IZOLACÍ

- Požární izolace 30min
- Tepelná izolace paratěsná (kaučuková tl. 25mm)

POZNÁMKA

- FLEXIBILNÍ HADICE K VZT ELEMENTŮM NESMÍ MÍT DÉLKU VĚTŠÍ NEŽ 1M
- TEPELNÉ IZOLACE POTRUBÍ DOTÁHNOUT AŽ K PLÁŠTI VZT JEDNOTEK
- VEŠKERÉ NAPOJOVACÍ ROZMĚRY ELEMENTŮ VZT OVĚŘIT PŘED ZAPOČETÍM MONTÁŽE
- VEŠKERÉ VZT ROZVODY VE STROJOVNĚ VZT BUDOU OPATŘENY KAUČUKOVOU IZOLACÍ

REVIZE	KDO	KDY	REV.

Projektant
FourClima
Trnkova 3070/150a
Brno - Líšeň, 628 00
Telefon +420 776 609 835
FourClima s.r.o.

Zodpovědný projektant profese ING. LEOŠ VÁLKA

Generální projektant
HEXAPLAN INTERNATIONAL

Zodpovědný projektant ING. ARCH. JOSEF PÁLKA

Akce

REKONSTRUKCE TĚLOCVIČNY

UPOL FTK, TŘ.MÍRU 676/111, OLOMOUC

DOKUMENTACE PRO PROVEDENÍ STAVBY

Investor UPOL FTK Lokalita Olomouc Neředín

Dílčí část–profese

D.1.4.5 VZDUCHOTECHNIKA

Výkres

PŮDORYS 1.NP

Měřítko	1:50	Datum	ÚNOR 2024
Zpracoval	ING. LEOŠ VÁLKA	Kontroloval	ING. PETR AUF
Číslo akce		Výkres číslo	Revize
1232		004	00