


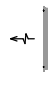



LEGENDA ZNAČEK


- 

OBDELNIKOVÁ VÝUSTKA
- 



POŽÁRNÍ KLAPKA
- 

REGULÁTOR PRŮTOKU
- 

CHLADNOVÉ Cu POTRUBÍ
- 

PŘÍVODNÍ POTRUBÍ
- 

ODVODNÍ POTRUBÍ

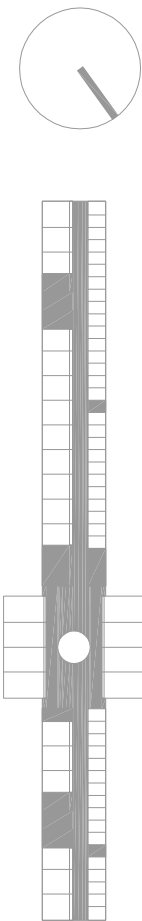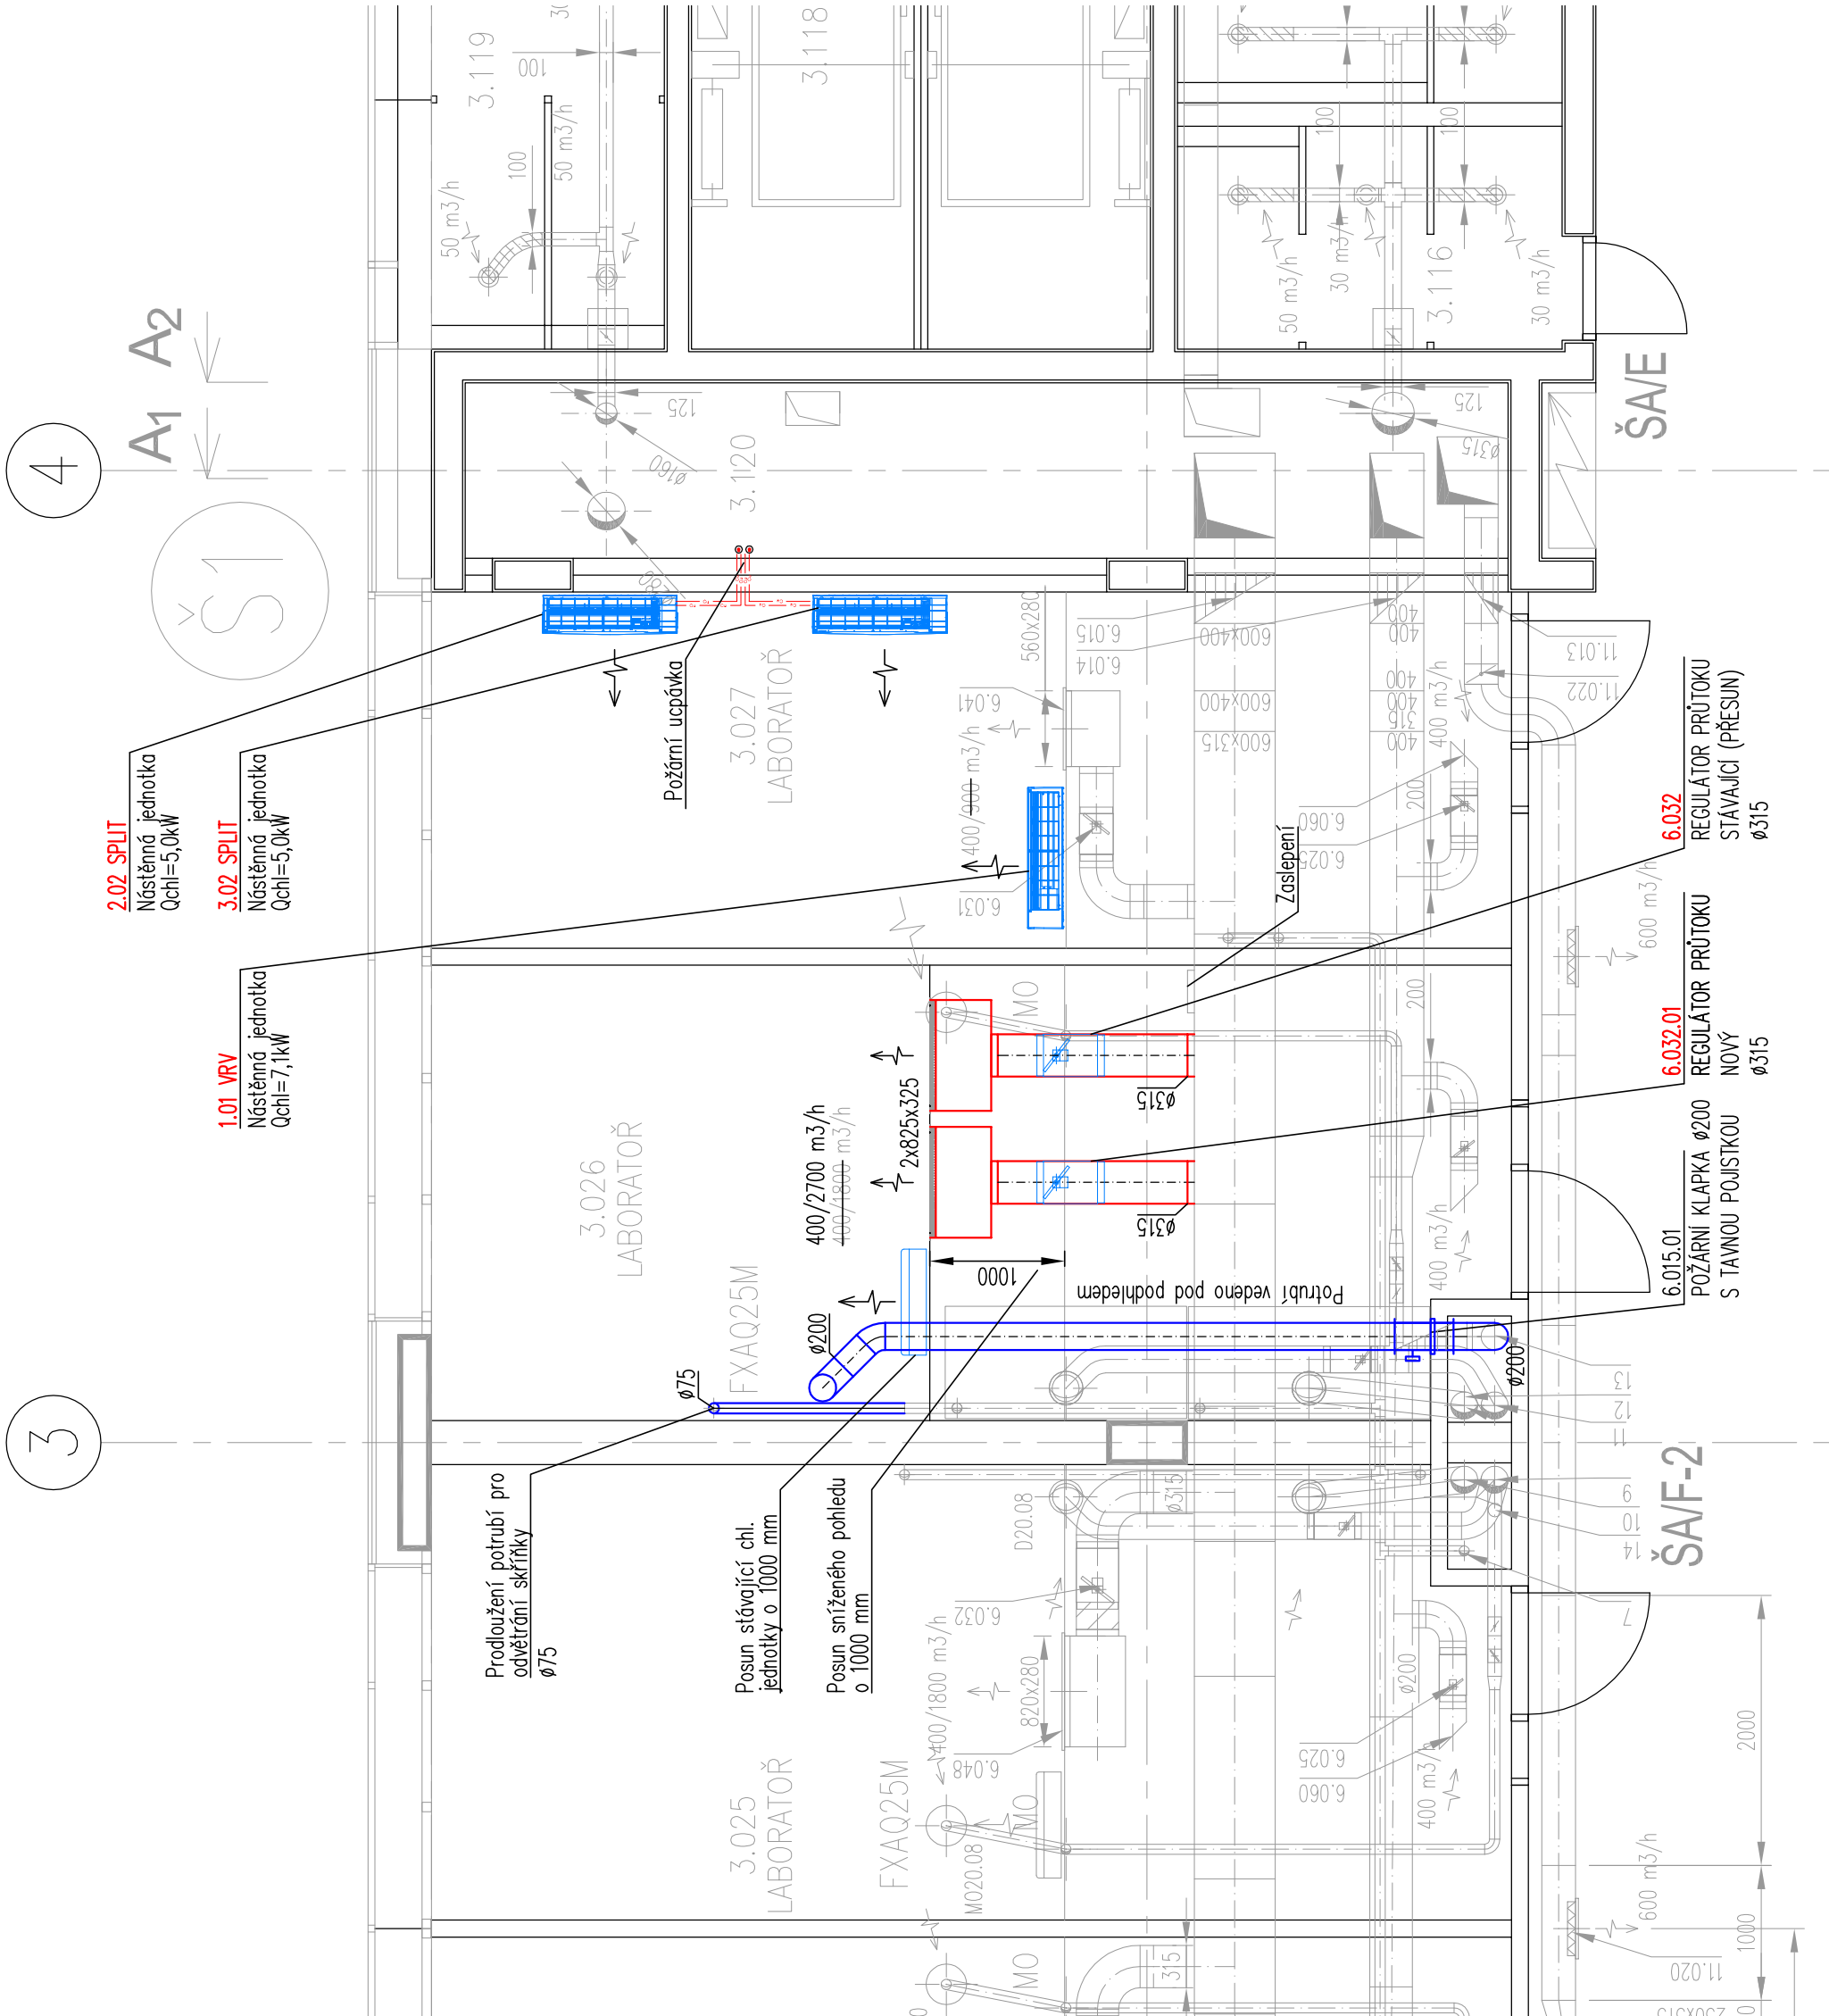

+0.000= +212.50 m n.m.

PROJEKTANT	ING. HANA MRAZKOVÁ	SUBTECH, s.r.o Slovinská 29/693 612 00 Brno
ZODPOVĚDNÝ PROJEKTANT	ING. ANTONIN KAŠPAR	
INVESTOR: Univerzita Palackého v Olomouci, Křížkovského 8, Olomouc		
PŘÍRODOVĚDECKÁ FAKULTA UP V OLOMOUCI, 17. LISTOPADU 1192/12		
DOPLNĚNÍ CHLAZENÍ A ÚPRAVA DIGESTOŘÍ V LABORATOŘÍCH 3.026 A 3.027 V 3.NP V OBJEKTU PŘ UP.		
PŮDORYS 3.NP – VZDUCHOTECHNIKA A CHLAZENÍ		
DATUM		03/2024
STUPEŇ		DPS
ZAK. ČÍSLO		20_051
MĚŘÍTKO		ČÍSLO VÝKRESU
1:50		101