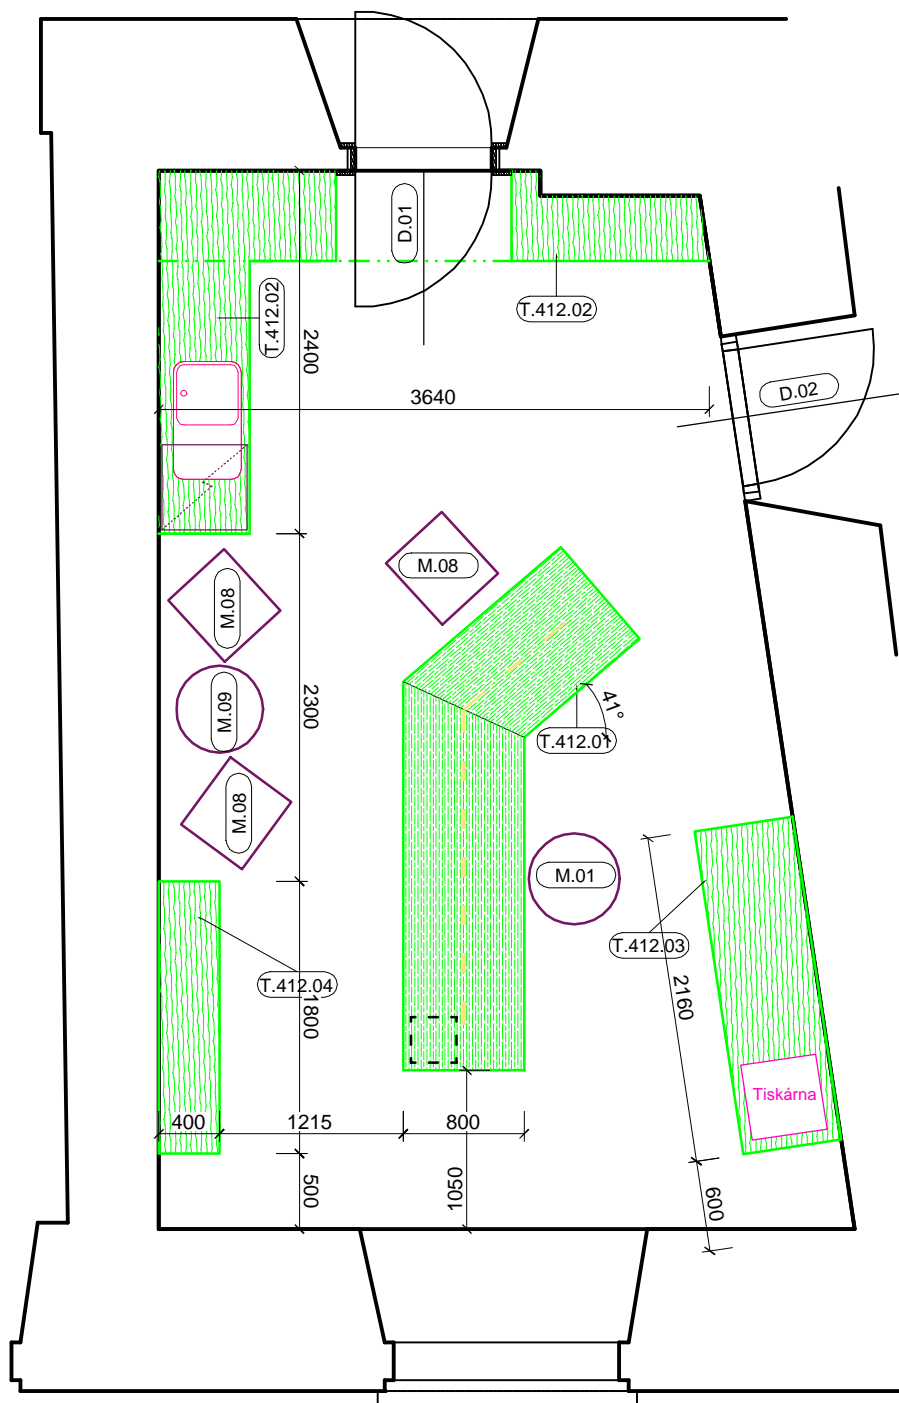


P DORYS 4.12, M 1/50 interiér



MATERIÁLOVÉ EŠENÍ:

výmalba :

omítka hladká, náter béžová NCS dle AD

stl:

deska: dýha dub přírodní - lak matný
podnož: svařovaná konstrukce jehličky, RAL 7035 nebo dle AD

skříň vysoká:

korpus: šedé lamino
dvířka a boky: dýha dub bílý, lak matný
sokl: MDF + šedá krycí RAL 7035
pracovní deska: s postformingovou hranou šedá dle AD

komoda:

korpus: šedé lamino
dvířka, boky, horní deska: dýha dub bílý, lak matný
sokl: MDF + šedá krycí RAL 7035

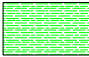
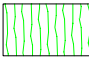
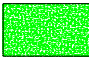
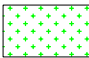
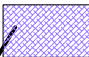
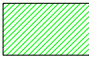

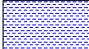
dveře

vnitřní polstrování - koženka - barva světlá šedá, rastr - viz samostatný výkres

elektroinstalace

nutno zkoordinovat s projektem elektro

PODROBNÁ SPECIFIKACE VIZ TECHNICKÁ ZPRÁVA K TV

-  dýha dub přírodní, matný lak
-  dýha dub bílý, matný lak
-  MDF + krycí barva RAL 7035
-  omyvatelný náter v barvě malby
-  aluminizace
-  pracovní deska s postformingovou hranou, šedá, přesný odstín v rámci AD
-  MDF + krycí barva RAL 8023
-  jehlička - barva RAL 7035



je men studio - MgA. Ing.arch. Lukáš Blažek, Šubova 252/33, 779 00 Olomouc - Chvalkovice, +420 608 480 997
lukasblazek@jecmen.com, I 739 51 455, DI : CZ8006245313

ARCHITEKT:	MgA., Ing.arch. Lukáš Blažek
VYPRACOVAL:	Ing. arch. Eva Blažková
INVESTOR	Univerzita Palackého v Olomouci, I 61989592
AKCE	CMTF - Univerzitní 22 - Interiér
	Oprava podlah a rekonstrukce omítek a strop v kancelářích 3.07, 3.08, 4.11 a 4.12
	MÍSTNOST 4.12/ SEKRETARIÁT D KANA - P DORYS - NÁVRH INTERIÉR

www.jecmen.com

ÍSLO ZAKÁZKY	20220401
DATUM	10/2023
STUPE	DSP + INT
ÁST DOK.	D.1.1
FORMÁT	A4
M ÍTKO	1/50
ÍSLO P ÍLOHY	04d