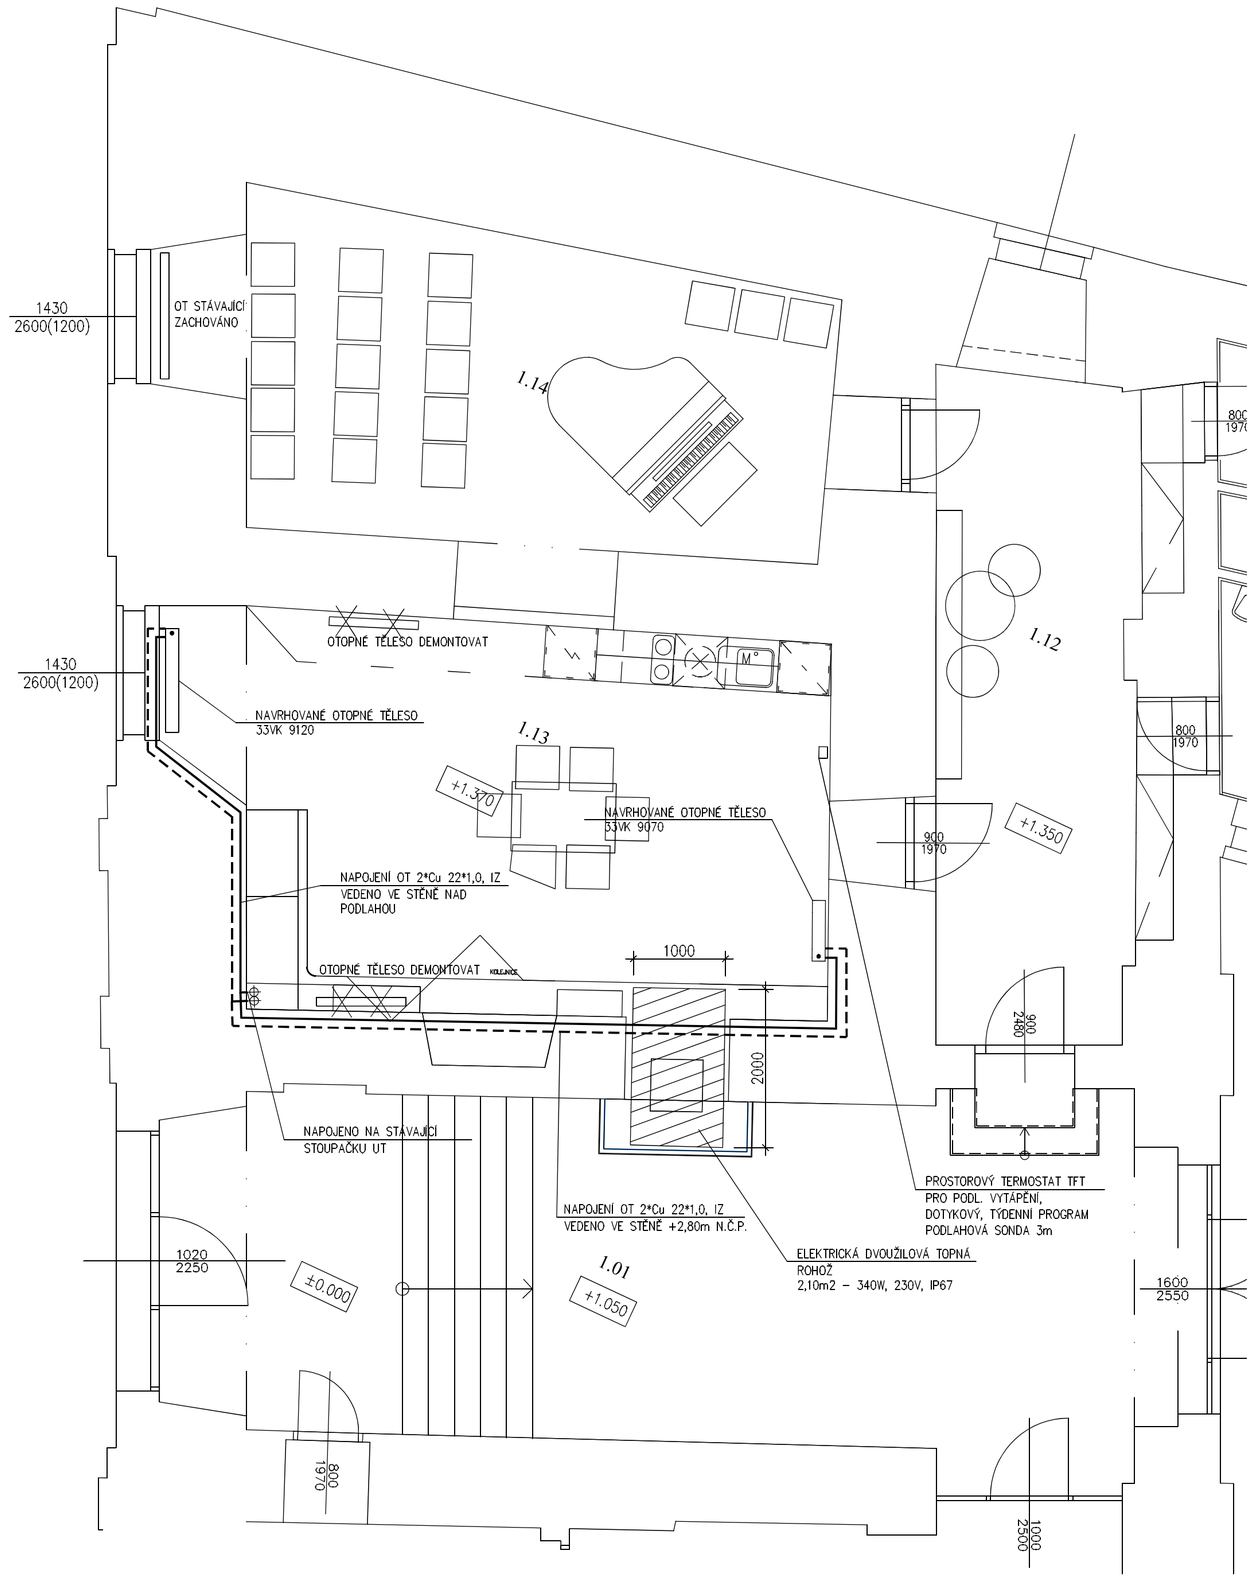

LEGENDA :

NAVRHOVANÉ PŘÍVODNÍ POTRUBÍ K OT

NAVRHOVANÉ ZPĚTNÉ POTRUBÍ K OT

33VK 9070 — OTOPNÉ TĚLESO DESKOVÉ - VENTIL KOMPAKT
TERMOSTATICKÁ HLAVICE + UZAVÍRATELNÉ ŠROUBENÍ

Vypracoval	Ing. MARKÉTA GABRLÍKOVÁ	Ing.MARKÉTA GABRLÍKOVÁ JOS. FIALY č.9A 783 34 SKRBEŇ IČO 669 08604	
Zodpovědný projektant	Ing. MARKÉTA GABRLÍKOVÁ		
Misto stavby	UNIVERZITNÍ 22, OLOMOUC		
Investor	CYRILOMETODĚJSKÁ TEOLOGICKÁ FAKULTA UNIVERZITY PALACKÉHO V OLOMOUCI		
Název akce	CMTF – UNIVERZITNÍ 22 – VRÁTNICE A VSTUPNÍ PROSTORY	Datum	12/2022
		Zak.číslo	
		Počet A4	6 x A4
Část	TECHNIKA PROSTŘEDÍ STAVEB D.1.4.a. ZAŘÍZENÍ PRO VYTÁPĚNÍ STAVEB	Stupeň	DSP
Název výkresu	PŮDORYS VYTÁPĚNÍ	Měřítko	1 : 50
		Číslo výkresu	D.1.4.a.2