


Rozvodnice HLRVA IP65, In 63A, 36 modulu

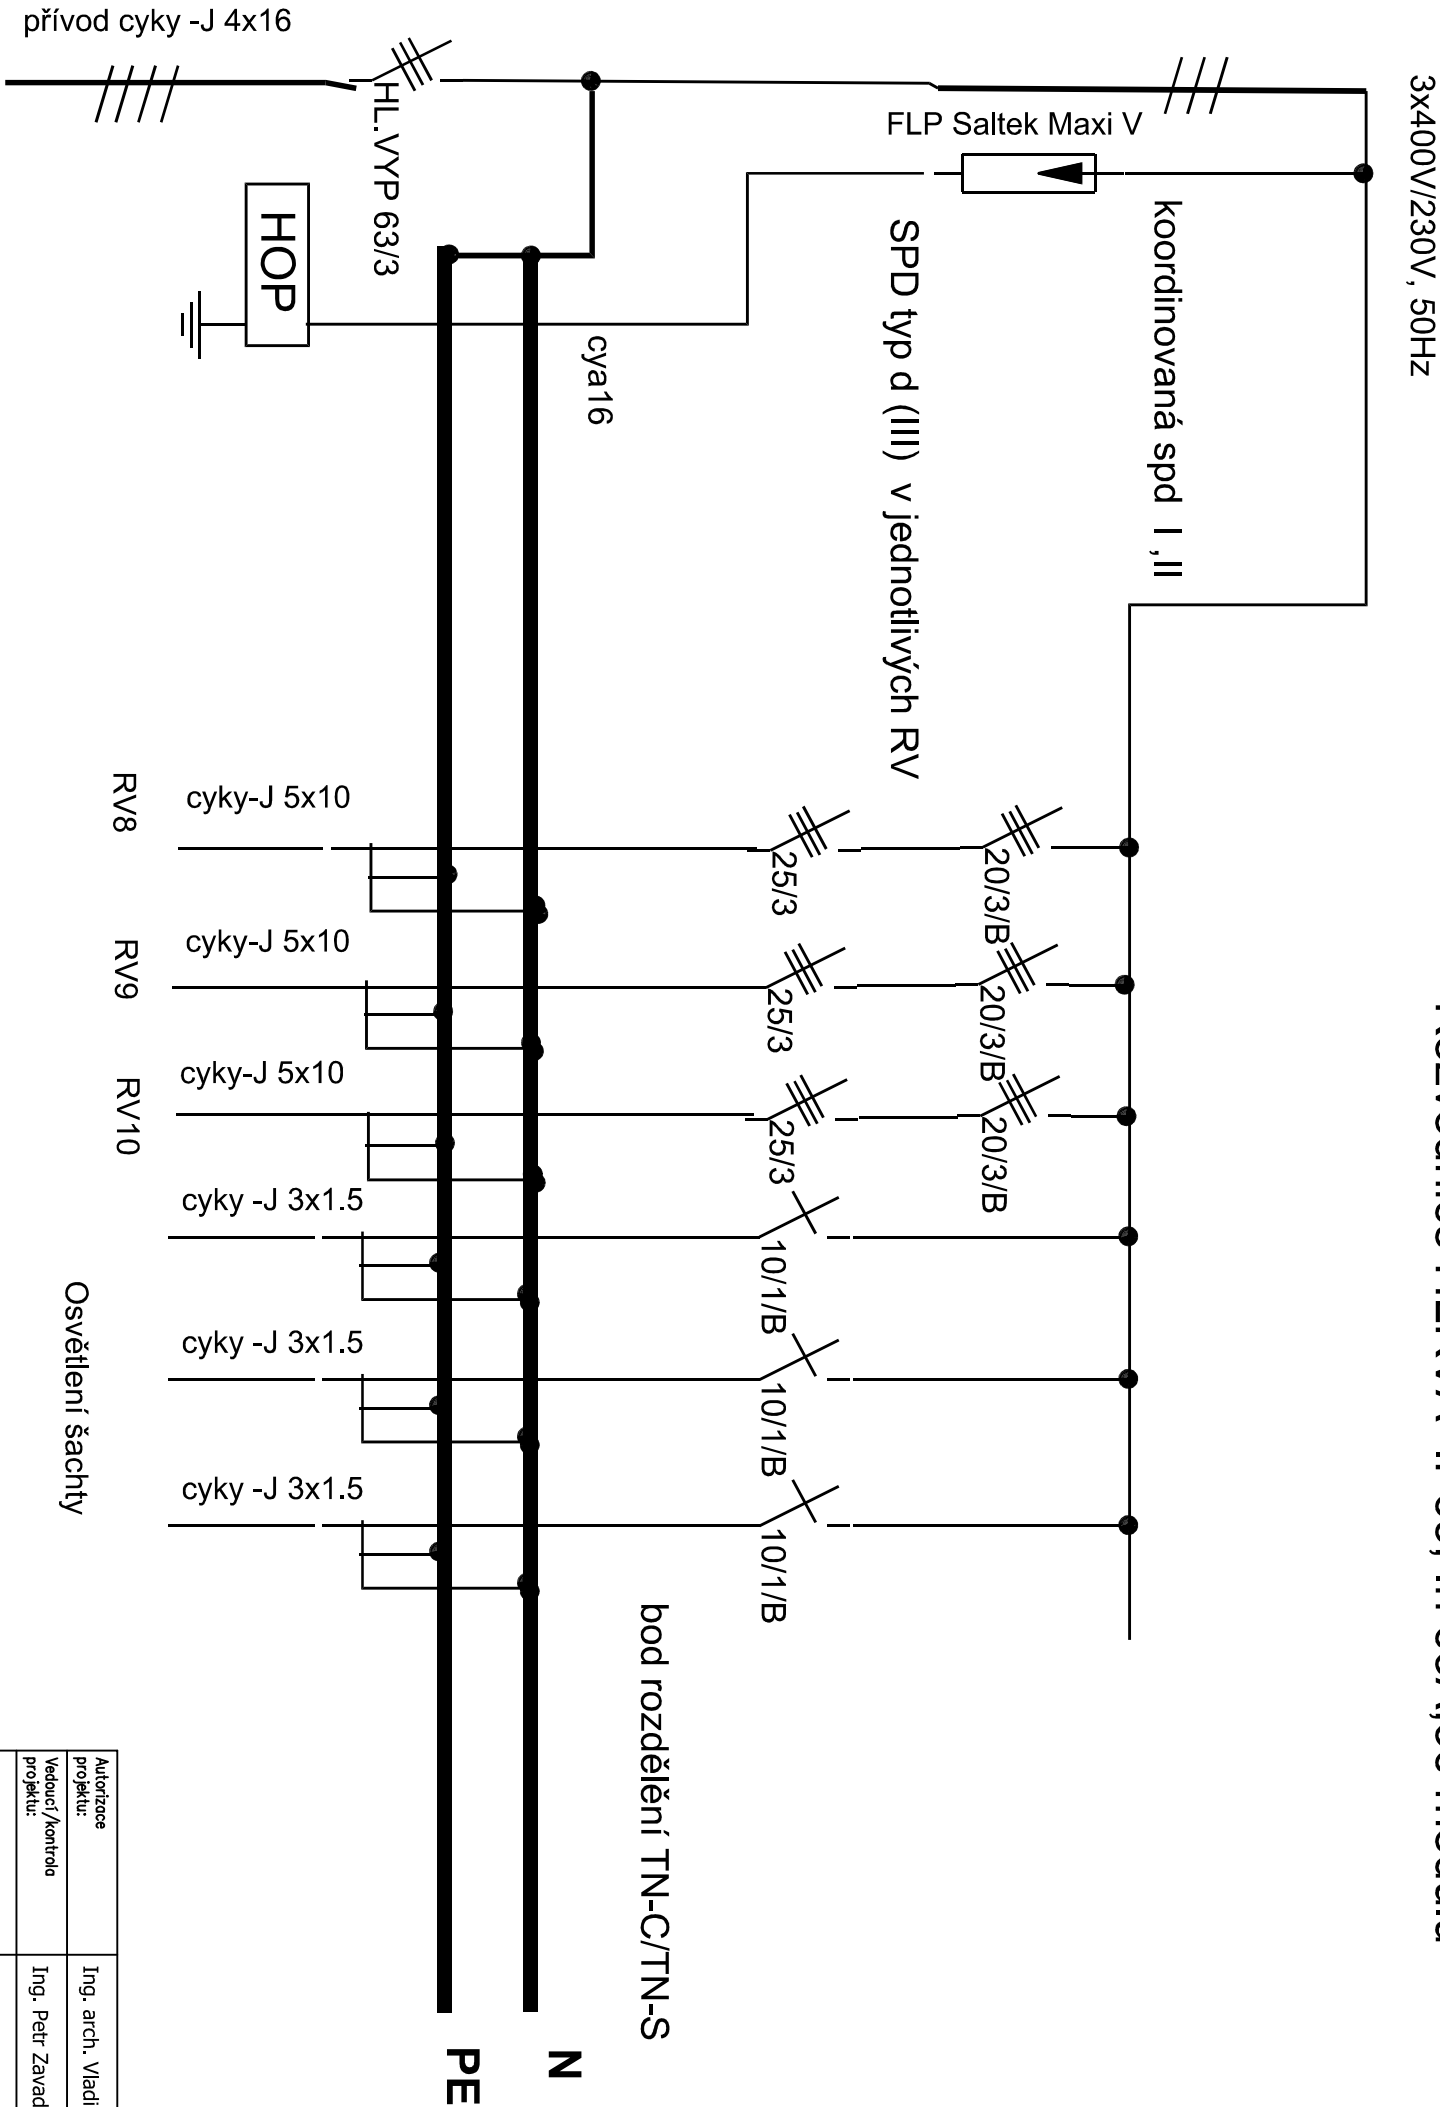

Autorizace projektu:		Ing. arch. Vladimír Petroš	Ověř. razítka:	<div><div><div>SPZ DESIGN</div><div>SPZ DESIGN, s.r.o. Moravská 359/13 779 00 Olomouc • Holice IČ: 278 31 132 telefon: 585 150 411 e-mail: spz.design@seznam.cz web: www.spzdesign.cz</div></div></div>
Vedoucí/kontrola projektu:		Ing. Petr Zavadil		
Výpracovní:		Ing. Petr Zavadil		
Kreslí:		Ing. Eliška Horáková		
Kraj: Olomoucký	Místo: ul. Šmeralová 1090/8, Olomouc 779 00 st.parc.č. 1385, 94/64, k.ú. Olomouc-město			
Investor: Univerzita Palackého v Olomouci, správa kolejí a menz, Šmeralova 1122/12, 779 00 Olomouc, IČO:61989592		Účel projektu: US+SP		
Název stavby: Modernizace vnitřních prostor kolejí Bedřicha Václavka, UP Olomouc		Datum: 04/2022		
Obsah výkresu: Rozvodnice HLRVA		Číslo archivu(zakázky): 78/21		
		Datum expedice/verze: 22.04.2022 / V1		
		Formát výkresu: 2x A4		
		Měřítko: 1:100		
		Paré číslo:		
		Číslo výkresu: D.1.4.b-03		