




ŘEZ F-F

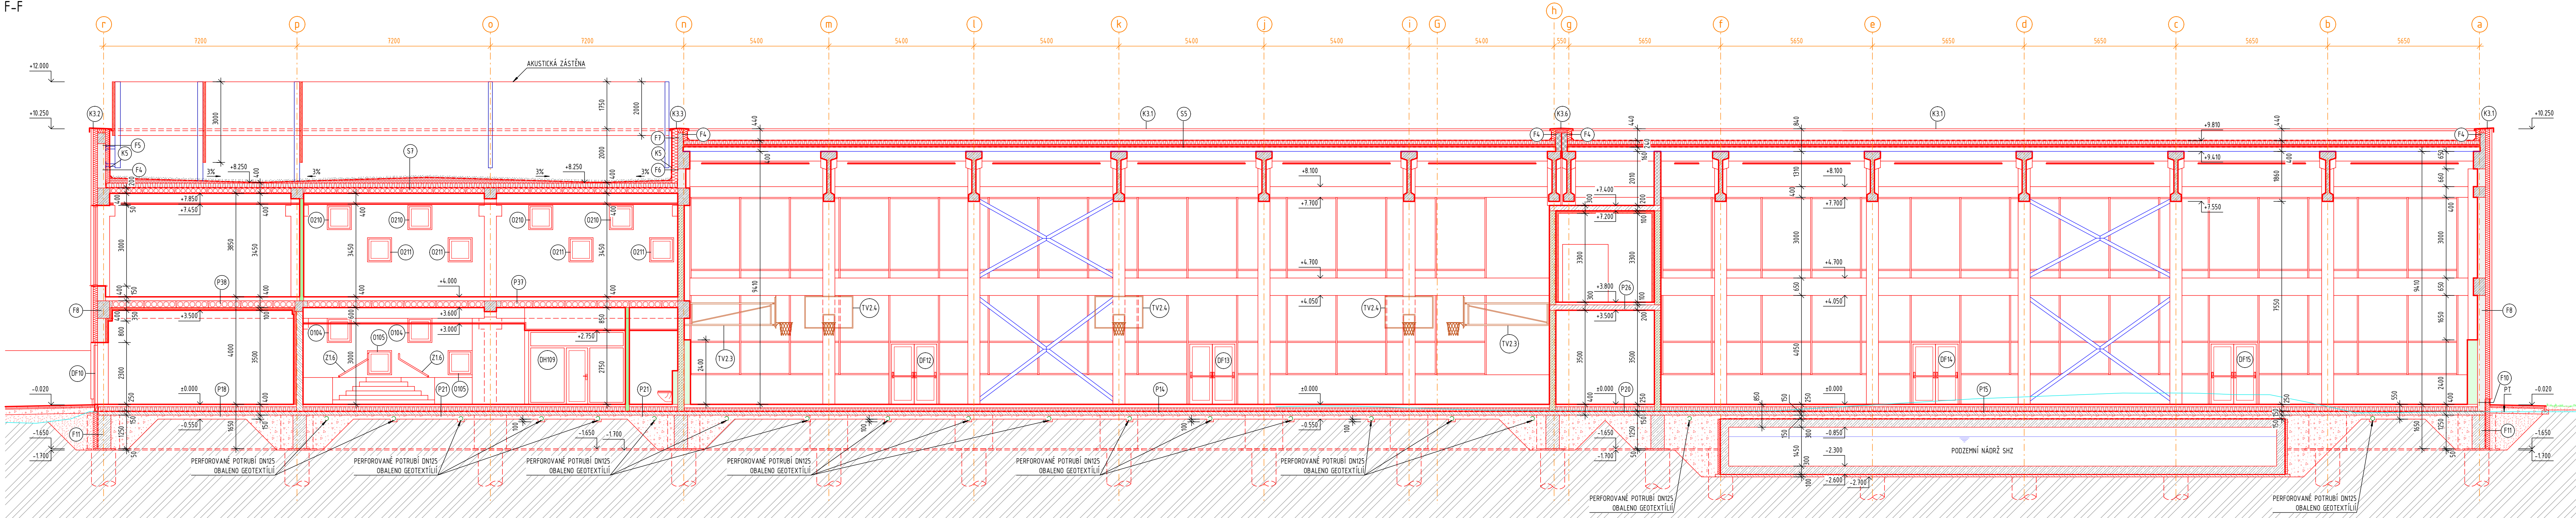

ŘEZ G-G

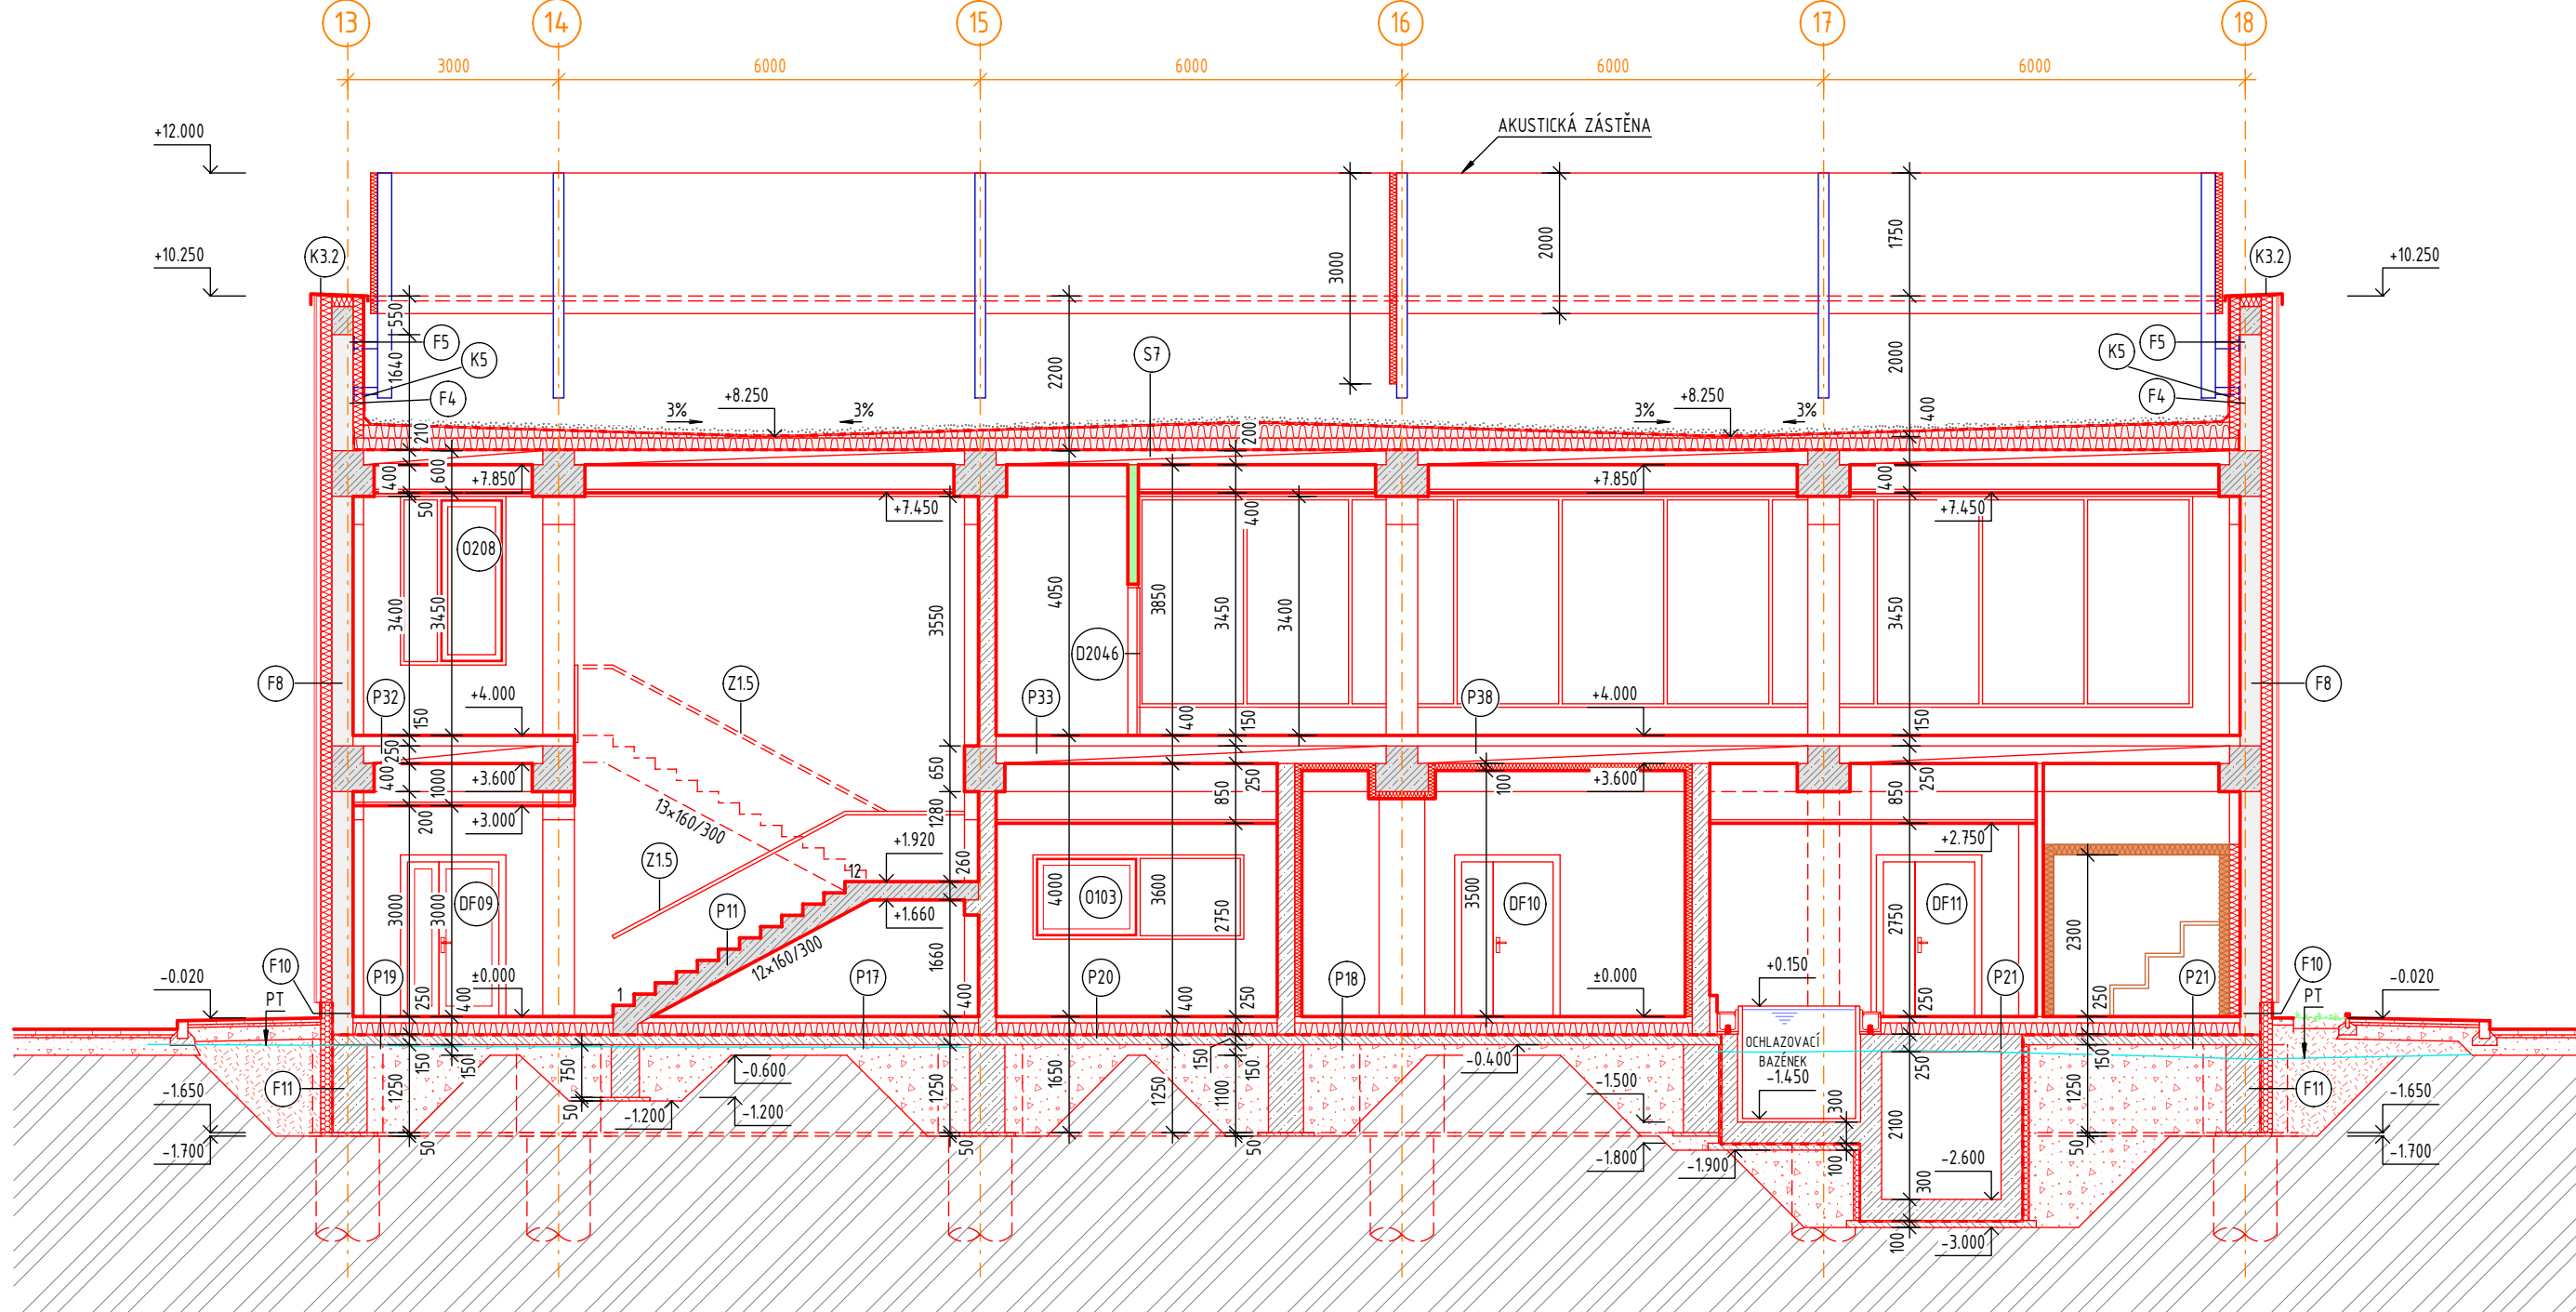

ŘEZ H-H

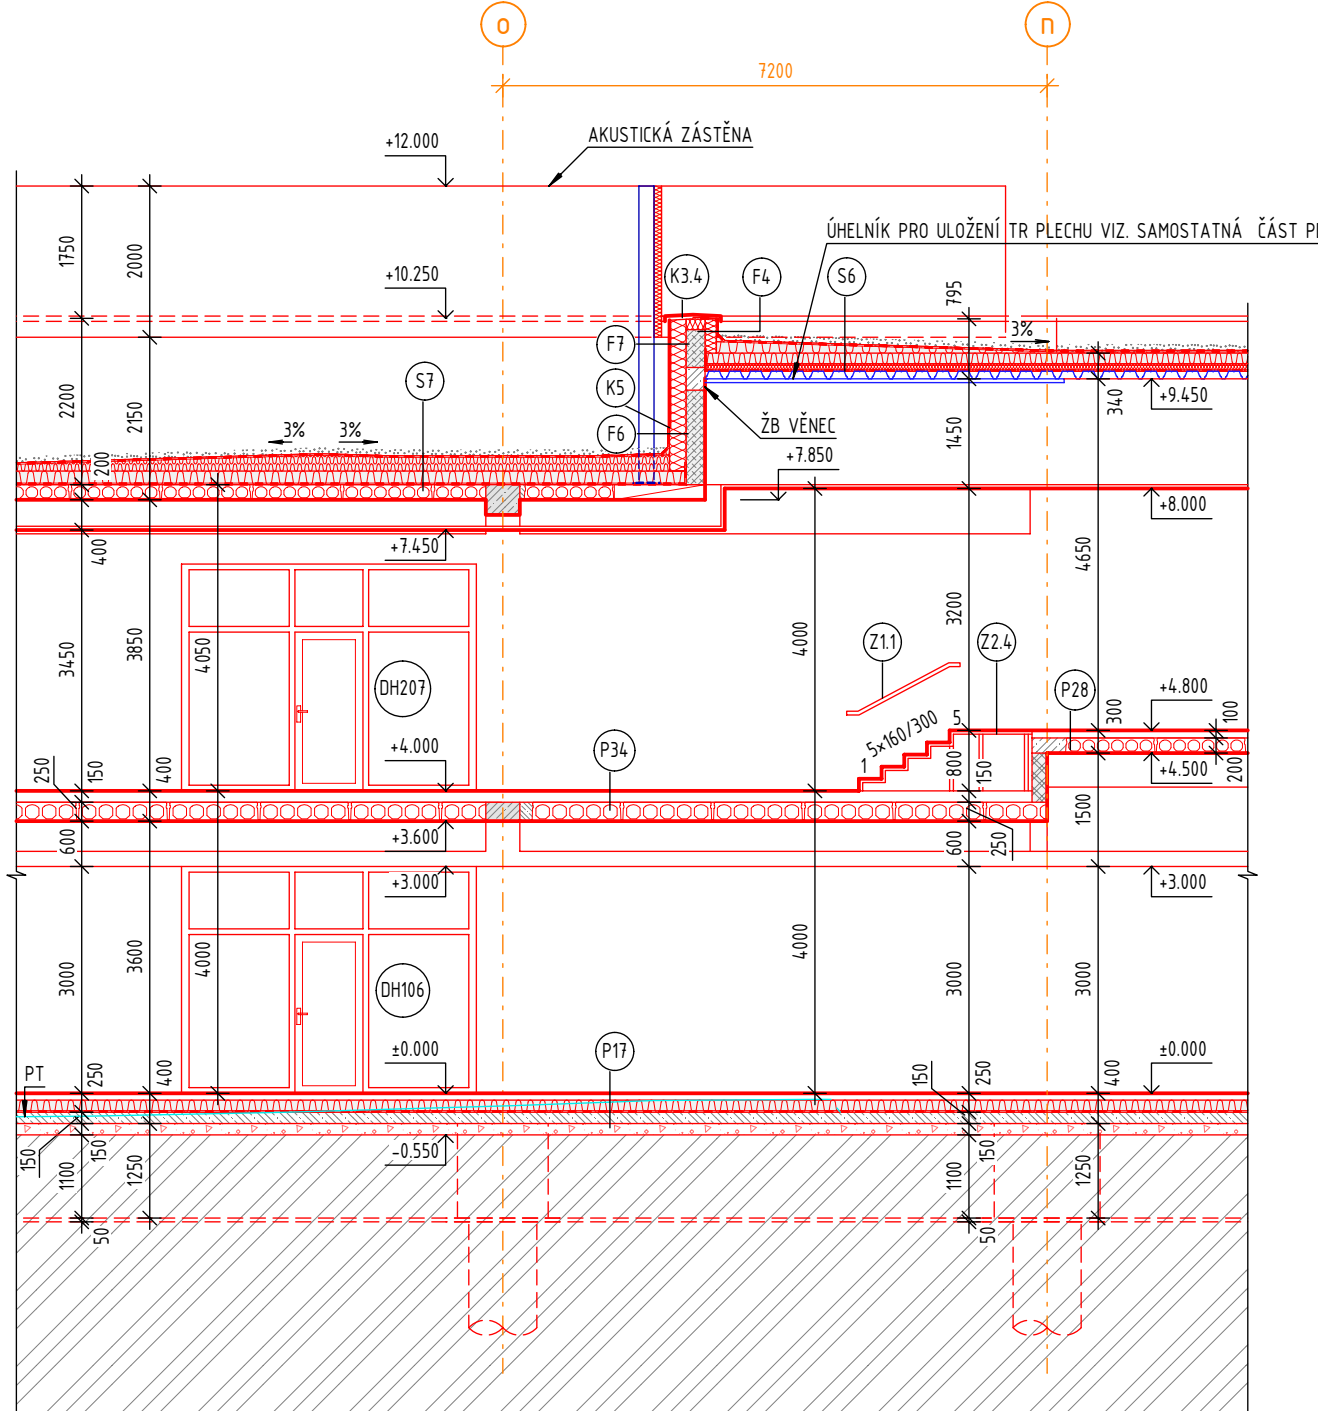

LEGENDA ZNAČENÍ

- PROVĚTRÁVANÁ FASÁDA S CHELNÝM OBKLADEM STÁVAJÍCÍ / NOVÁ
- SLOUPKOPŘÍČKOVÁ FASÁDA
- ŽELEZOBETONOVÁ KCE STÁVAJÍCÍ / NOVÁ
- ŽELEZOBETONOVÁ KCE PREFAB/POHLEDOVÝ BETON
- KCE Z KERAMICKÝCH PANELOV STÁVAJÍCÍ
- KCE Z PLYNOSKLÁTOVÝCH TVÁRNIC STÁVAJÍCÍ
- KCE Z CHEL COM STÁVAJÍCÍ
- PŘÍČKY Z PÓRBETONOVÝCH TVÁRNIC TL 125mm
- ZDVO Z PÓRBETONOVÝCH TVÁRNIC TL 200mm
- ZDVO Z PÓRBETONOVÝCH TVÁRNIC TL 250mm
- ZDVO Z PÓRBETONOVÝCH TVÁRNIC TL 300mm
- ZDVO Z VÁPENOPISKOVÝCH TVÁRNIC TL 240mm
- SDK PŘÍČKY - DVOJITÁ KCE, DVOJITÉ OPLÁŠTĚNÍ
- SDK PŘÍČKY - JEDNODUCHÁ KCE, DVOJITÉ OPLÁŠTĚNÍ
- TEPELNÁ ISOLACE - MINERÁLNÍ VATA STÁVAJÍCÍ / NOVÁ
- AKUSTICKÝ OBKLAD
- TEPELNÁ ISOLACE - PIR
- TEPELNÁ ISOLACE - PERIMETR
- SANTITÁRNÍ PŘÍČKY
- OCELOVÉ KONSTRUKCE
- STÁVAJÍCÍ KONSTRUKCE
- NOVÉ KONSTRUKCE
- KONSTRUKCE URČENÉ K DEMONTÁŽI A ZPĚTNÉ MONTÁŽI
- VNITŘNÍ VYBAVENÍ
- ZEMNA PŮVODNÍ
- NÁSTY PŮVODNÍ 0-32 STÁVAJÍCÍ / NOVÝ
- ZEMNA SYPANÁ

POZNÁMKA:
PŘED ZAHÁJENÍM STAVEBNÍCH PRACÍ NUTNO PŘEDM ZKONTROLOVAT VŠECHNY MÍRY
A OVĚRIT S PROJEKTOVOU DOKUMENTACÍ.

±0,000 = 213,500 m n.m. SOUŘADNICOVÝ SYSTÉM: JTSK VÝŠKOVÝ SYSTÉM: B.p.v.

c			
b			
a			
1			

INVESTOR:	Univerzita Palackého v Olomouci
GENERÁLNÍ PROJEKTANT:	F.E.D. s.r.o.

HLAVNÍ PROJEKTANT A AUTOR NÁVRHU:	Ing. Matěj KUDLÍK
VYPRACOVAL:	Ing. Jana K. JAHODOVÁ Ing. Eva MACÁKOVÁ
KONTROLOVAL:	Ing. Martin ULÍČNÝ

ČÁST DOKUMENTACE:	D.1.1. ARCHITEKTONICKO - STAVEBNÍ ŘEŠENÍ
FORMÁT:	10x44
DATUM:	09/2023
STUPEŇ:	DPS
ZAKÁZKOVÉ ČÍSLO:	TO-520-DPS
MĚŘITVO:	1:100
ČÍSLO VÝKRESU:	D.1.1.b.2.15.

REKONSTRUKCE SPORTEVNÍ HALY UP v Olomouci SPORTOVNÍ HALA	1:100	D.1.1.b.2.15.
--	-------	---------------

ŘEZY F-F - H-H - NOVÝ STAV - 1. A 2.ČÁST	1:100	D.1.1.b.2.15.
--	-------	---------------