SITUACE ODSTUPOVÝCH VZDÁLENOSTÍ

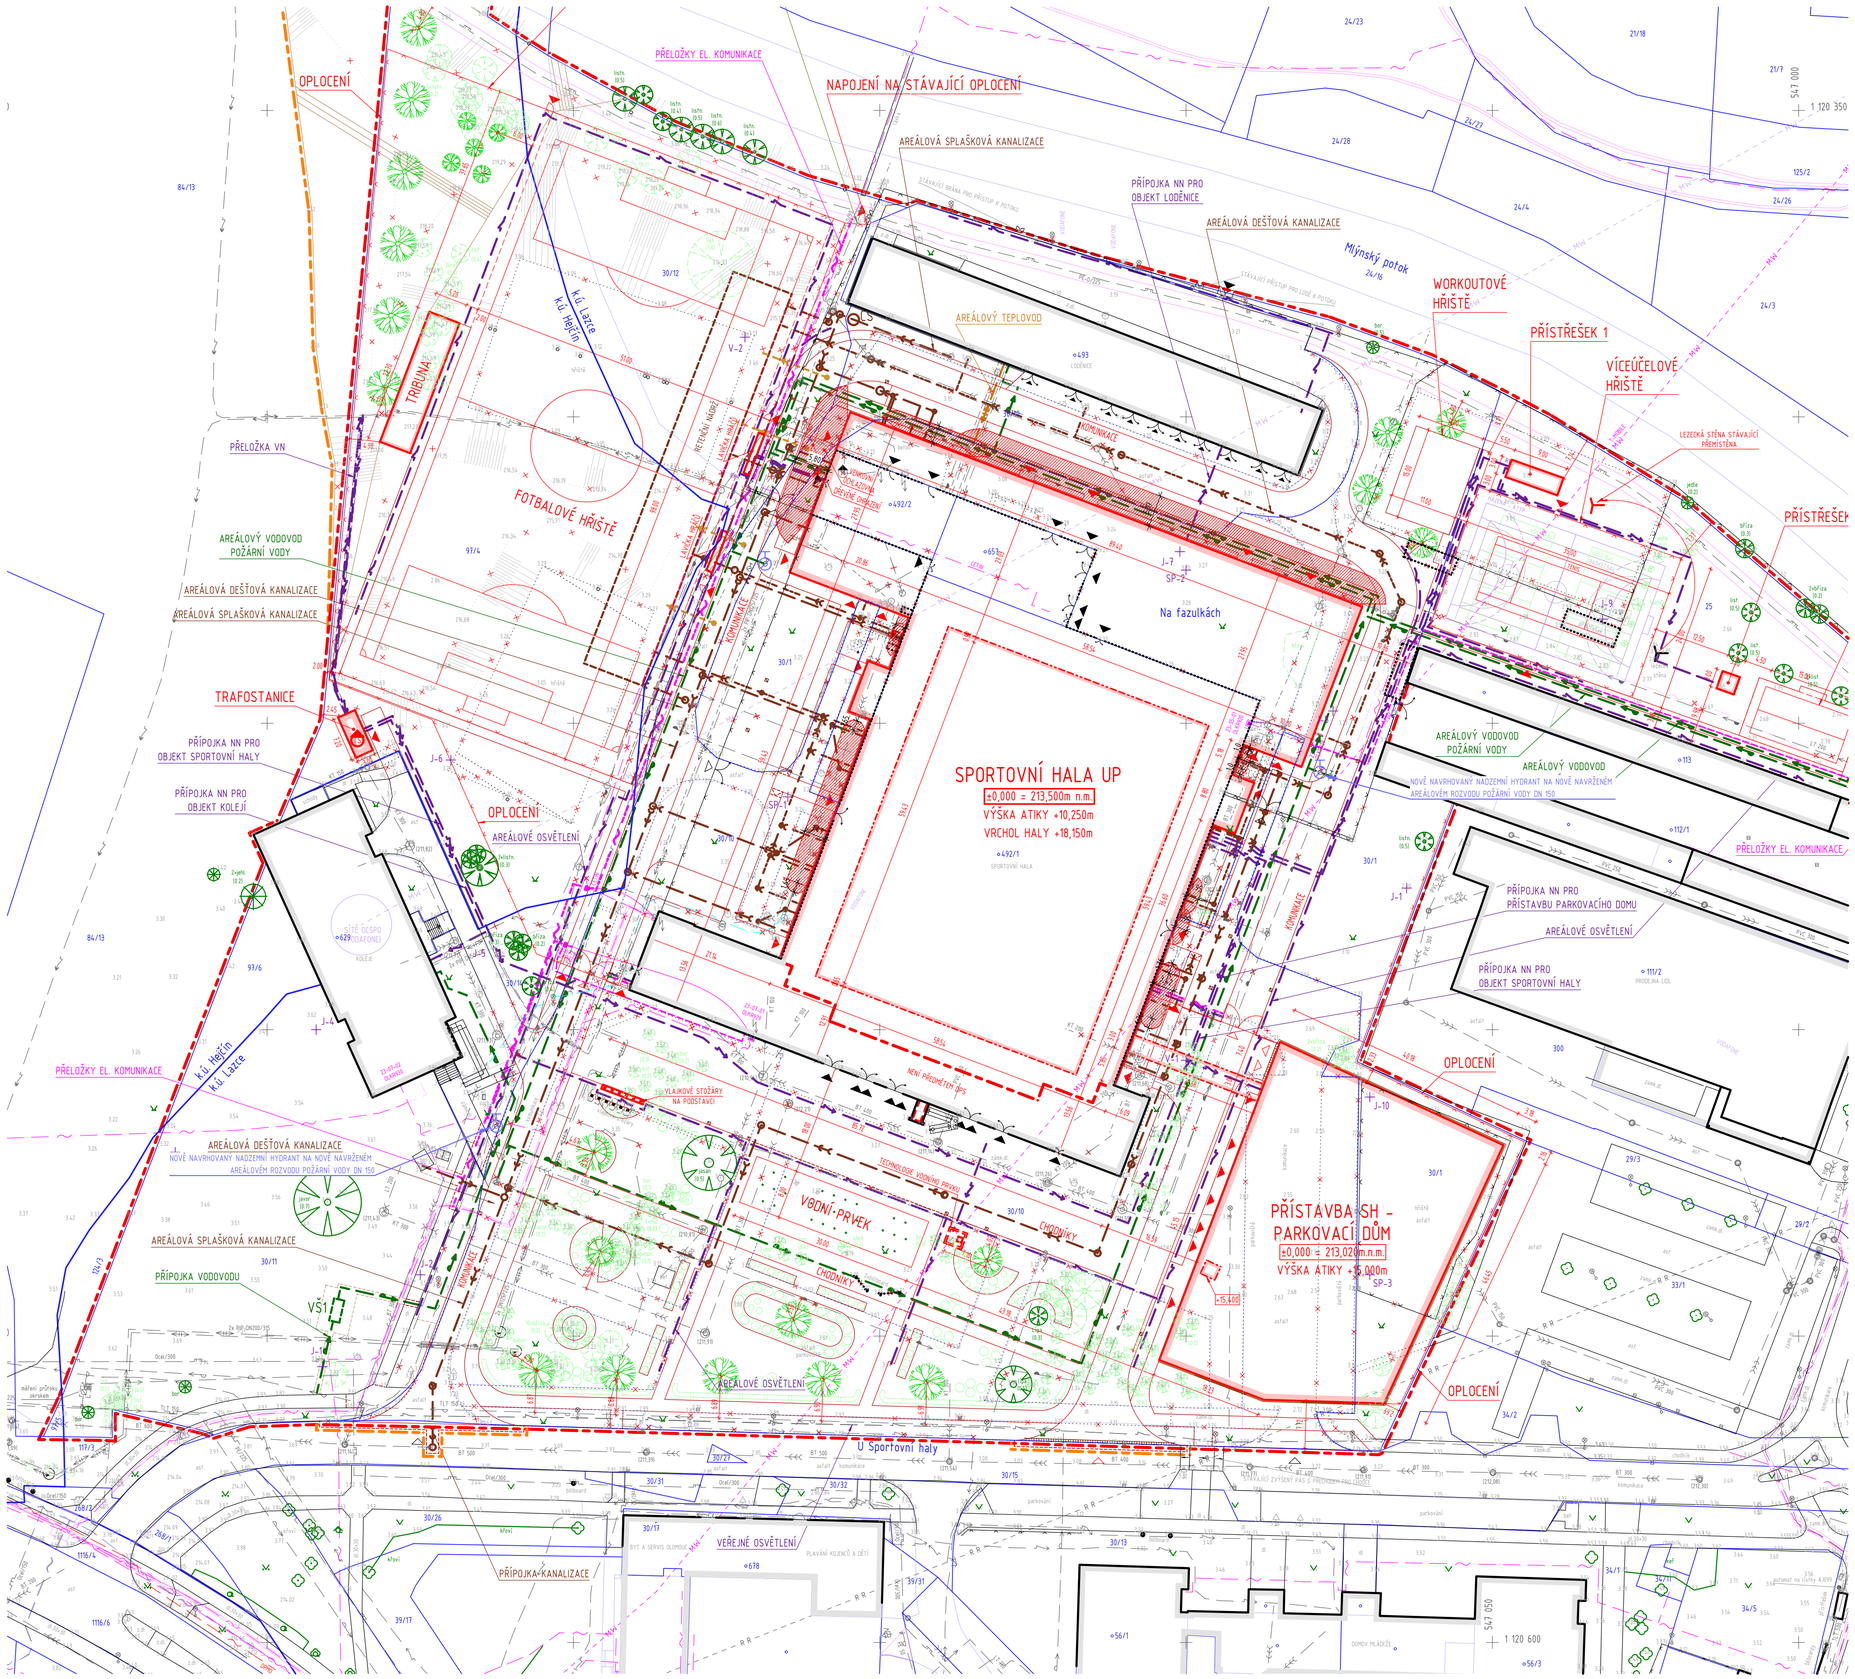

LEGENDA ZNAČENÍ

- 3326/6 — POZEMKOVÉ HRANICE DLE KATASTRÁLNÍ MAPY
- STÁVAJÍCÍ STAV / NOVÝ STAV
- ZNAČENÍ VSTUPŮ A VJEZDŮ - STÁVAJÍCÍ STAV / NOVÝ STAV
- HRANICE ŘEŠENÉHO ÚZEMÍ
- HRANICE DOČASNÉHO ZÁBORU
- STÁVAJÍCÍ STAV / ODSTRANĚNO
- STÁVAJÍCÍ ZELEŇ / KÁCENÁ ZELEŇ / NOVÁ VÝSADBA
- OPLOCENÍ STÁVAJÍCÍ / NOVÉ

LEGENDA PBŘ

- POŽÁRNĚ NEBEZPEČNÝ PROSTOR
- POŽÁRNÍ HYDRANT - PODZEMNÍ

LEGENDA SÍTÍ TECHNICKÉHO VYBAVENÍ

STÁVAJÍCÍ STAV	NOVÝ STAV	
		PITNÁ VODA
		POŽÁRNÍ VODOVOD
		SPLAŠKOVÁ KANALIZACE
		DEŠŤOVÁ KANALIZACE
		JEDNOTNÁ KANALIZACE
		PLYNOVOD NTL, PODZEMNÍ
		PLYNOVOD STL, PODZEMNÍ
		PRIMÁRNÍ HORKOVOD
		ELEKTRICKÉ VEDENÍ NN
		ELEKTRICKÉ VEDENÍ VN
		ELEKTRICKÉ VEDENÍ VO
		SDĚLOVACÍ VEDENÍ PODZEMNÍ - CETIN
		REZARVNÍ TRASA SDĚLOVACÍHO VEDENÍ PODZEMNÍ - CETIN
		SDĚLOVACÍ VEDENÍ PODZEMNÍ - CETIN - NEPROVOZOVANÁ SÍŤ
		SDĚLOVACÍ VEDENÍ PODZEMNÍ - RIO MEDIA
		SDĚLOVACÍ VEDENÍ PODZEMNÍ - NEJCZ
		SDĚLOVACÍ VEDENÍ PODZEMNÍ - DOPRAVNÍ PODNIK MĚSTA OLOMOUCE
		SDĚLOVACÍ VEDENÍ PODZEMNÍ
MW	MW	MIKROVLNNÉ TRASY - VODAFONE
MW	MW	MIKROVLNNÉ TRASY - T-MOBILE
RR	RR	RADIORELEOVÁ TRASA - ČESKÉ RADIOKOMUNIKACE
		VODOMĚRNÁ ŠACHTA
	VŠ1, VŠ2	ODLUČOVAČ ROPNÝCH LÁTEK
		TRAFOSTANICE DO 52 kV - KIOSKOVÁ

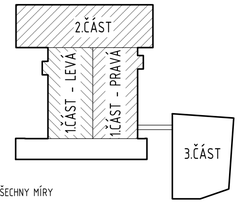

POZNÁMKA:
PŘED ZAHÁJENÍM STAVEBNÍCH PRACÍ NUTNO PŘEDEM ZKONTROLOVAT VŠECHNY MÍRY A OVĚŘIT S PROJEKTOVOU DOKUMENTACÍ.

SOUŘADNICOVÝ SYSTÉM: JTSK
±0,000 = 213,500 m n.m. VÝŠKOVÝ SYSTÉM: B.p.v.

ZMĚNY		DATUM	PODPIS
	c		
	b		
	a		

INVESTOR:

Univerzita Palackého v Olomouci

Univerzita Palackého v Olomouci
Křížkovského 511/8, 771 47 Olomouc
tel.: +420 585 631 111
e-mail: e-podatelna@upol.cz

GENERÁLNÍ PROJEKTANT:

F.E.D. s.r.o.

F.E.D. s.r.o.
Velký Ořechov 177, 763 07 Velký Ořechov
tel.: +420 603 196 334
e-mail: struharova@fed-cz.com

HLAVNÍ PROJEKTANT A AUTOR NÁVRHU:

ZODP. PROJEKTANT:	Ing. Ivana BEDNÁRKOVÁ	
VYPRACOVAL:	Ing. Ivana BEDNÁRKOVÁ	
KONTROLOVAL:	Ing. Martin ULIČNÝ	

TECHNICO Opava s.r.o.
Hradecká 1576/51
746 01 Opava
tel.: 553 760 870
info@technico.cz

ČÁST DOKUMENTACE:

D.1.3.1. POŽÁRNĚ BEZPEČNOSTNÍ ŘEŠENÍ STAVBY

Rekonstrukce sportovní haly UP v Olomouci

SPORTOVNÍ HALA

K.ú. Lazce, parc.č. st. 4921, st. 4922, st. 657, st. 493, st. 629, 25, 30/1, 30/10, 30/11, 30/12, 30/14; K.ú. Hejčín, parc.č. 9714, 9715, 9716

SITUACE ODSTUPOVÝCH VZDÁLENOSTÍ

FORMÁT	8×A4
DATUM	09/2023
STUPEŇ	DPS
ZAKÁZKOVÉ ČÍSLO	TO-520-DPS
MĚŘÍTKO:	1 : 500
ČÍSLO VÝKRESU:	D.1.3.1.b.01.