
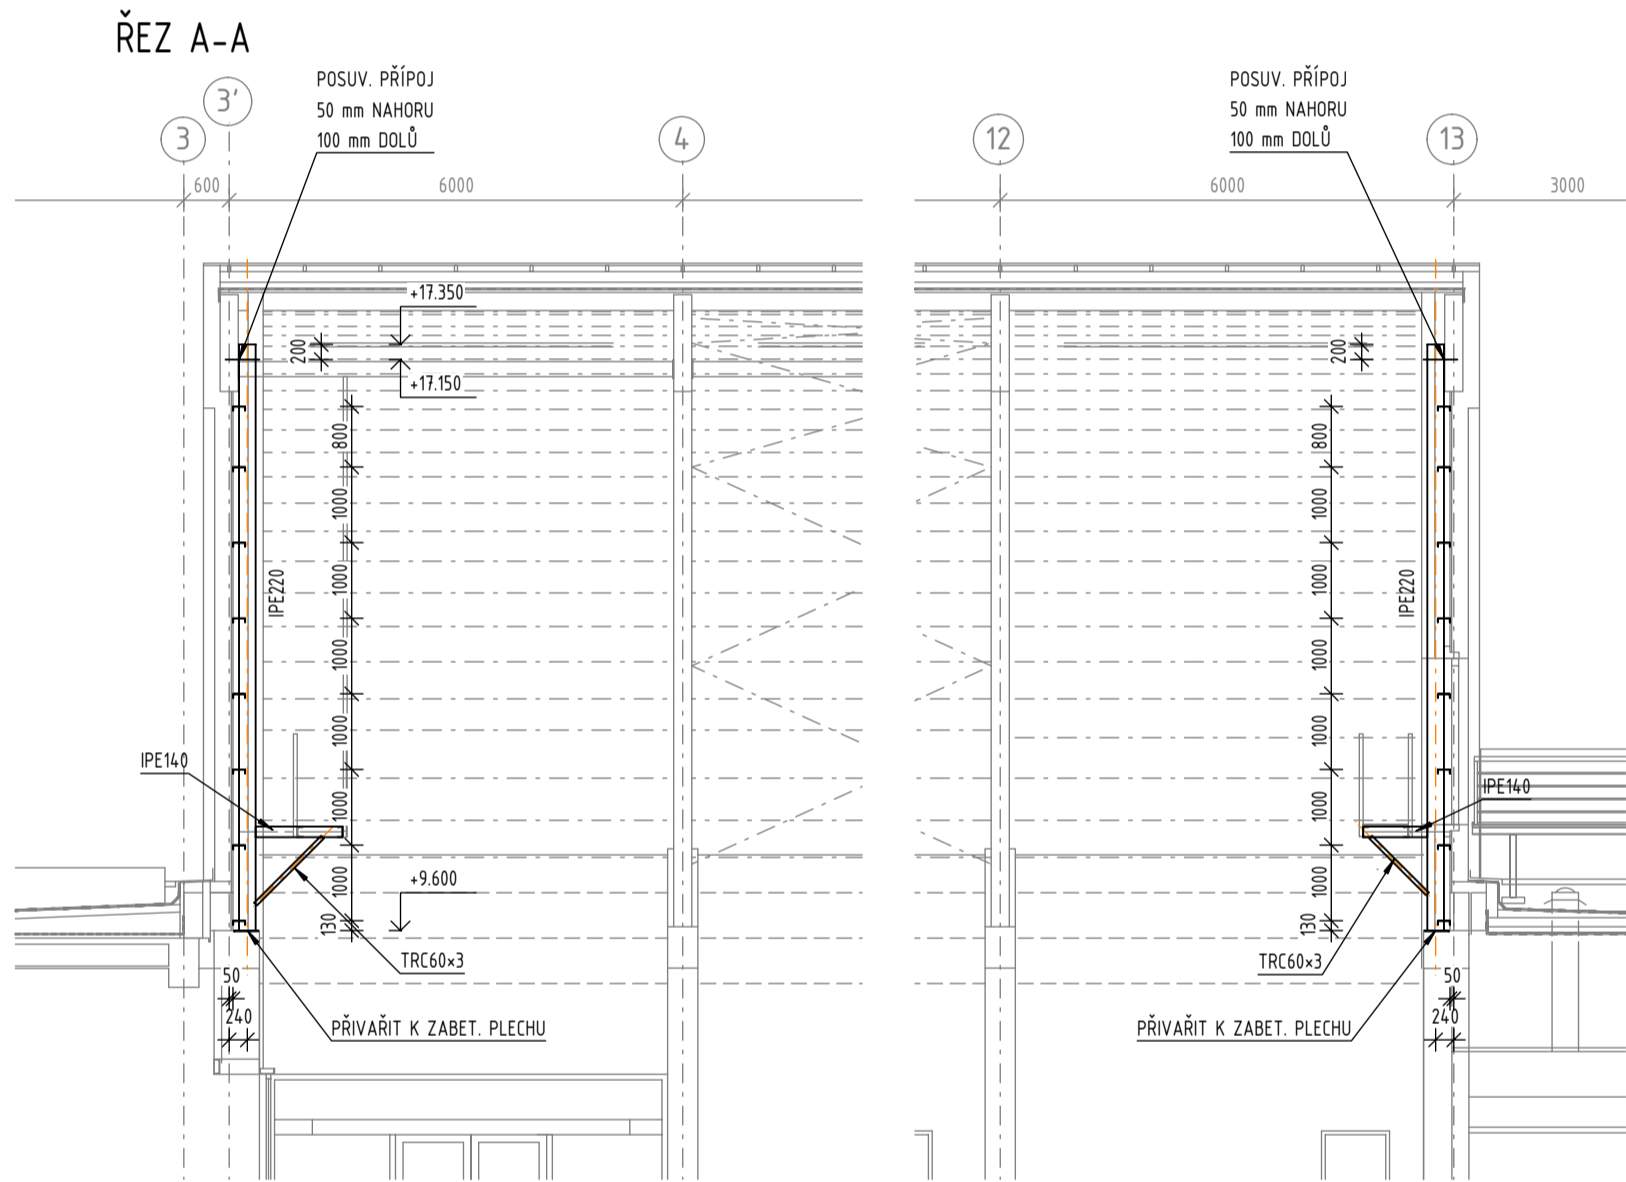
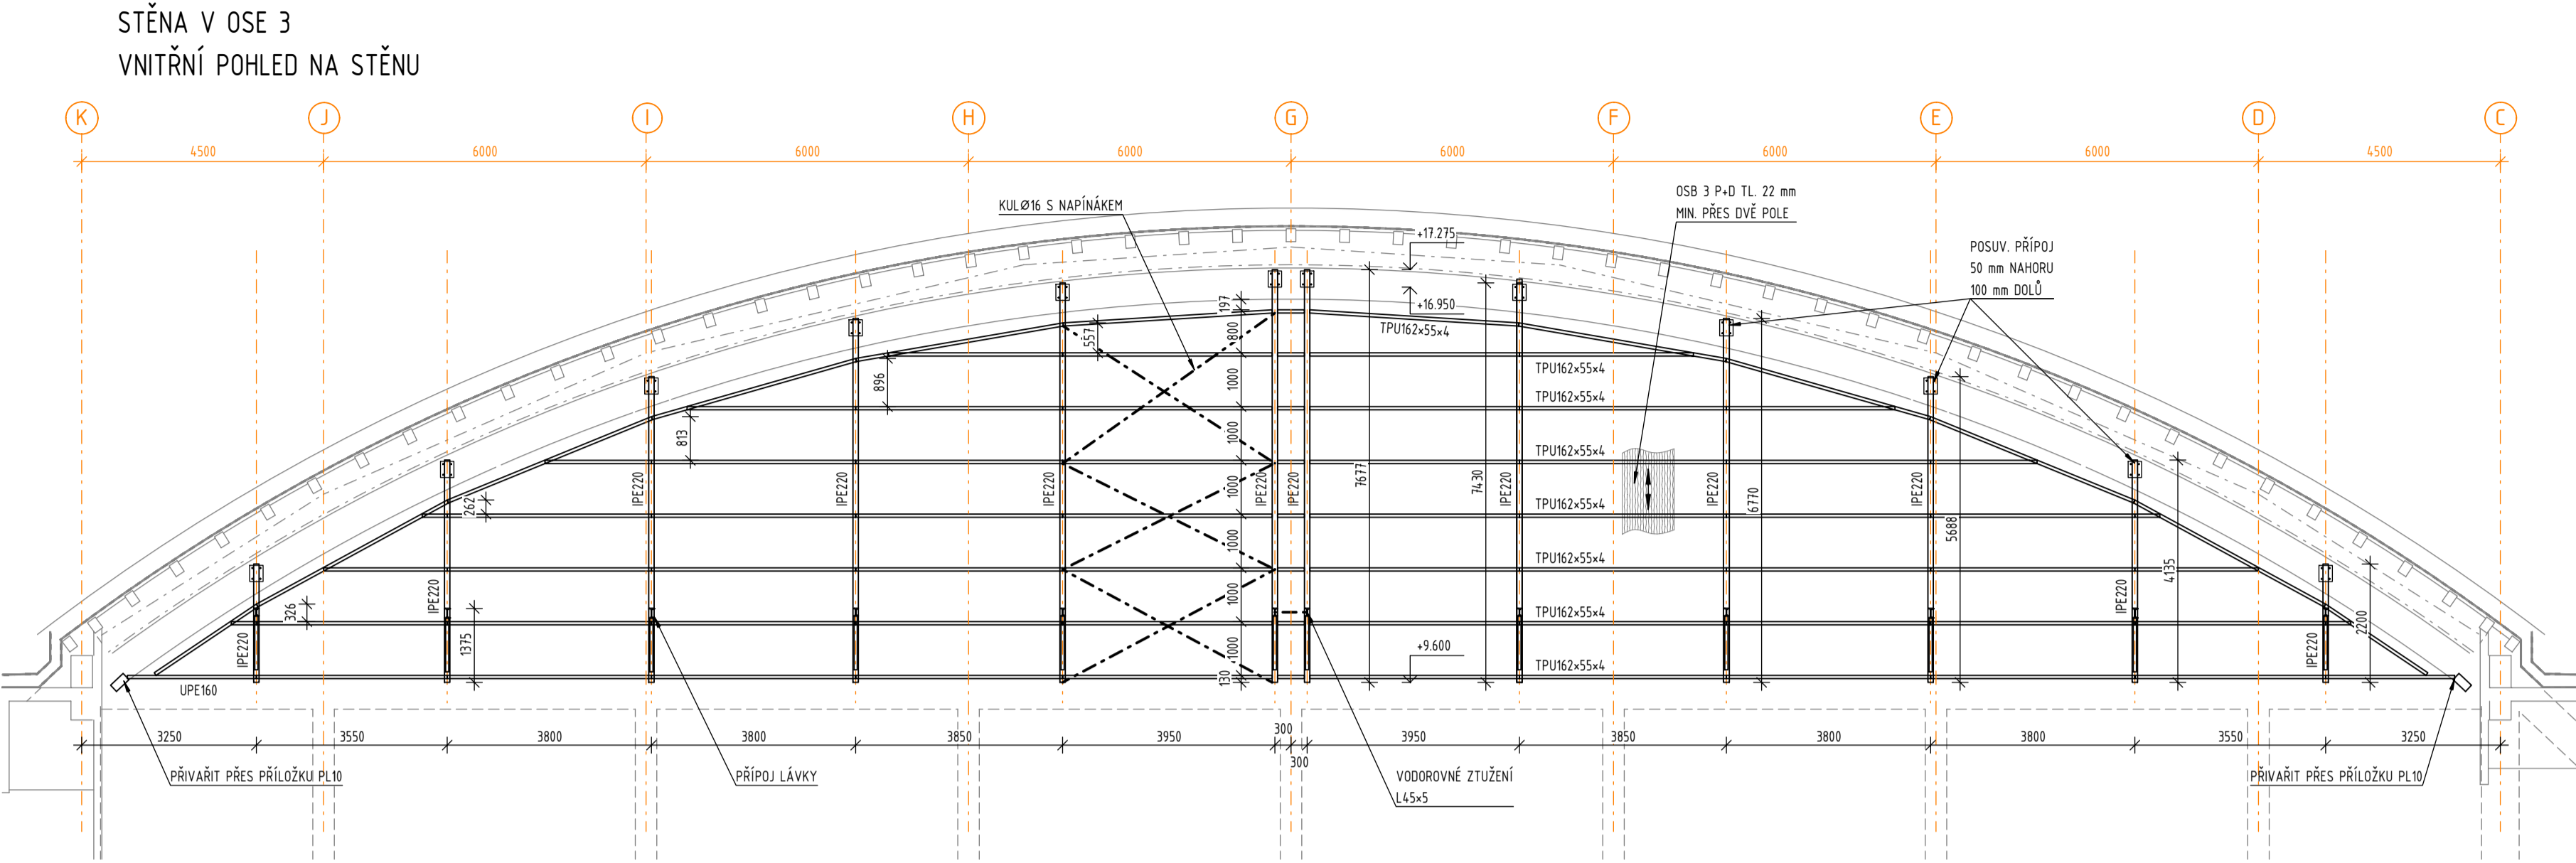


DETAILY (M1:10)

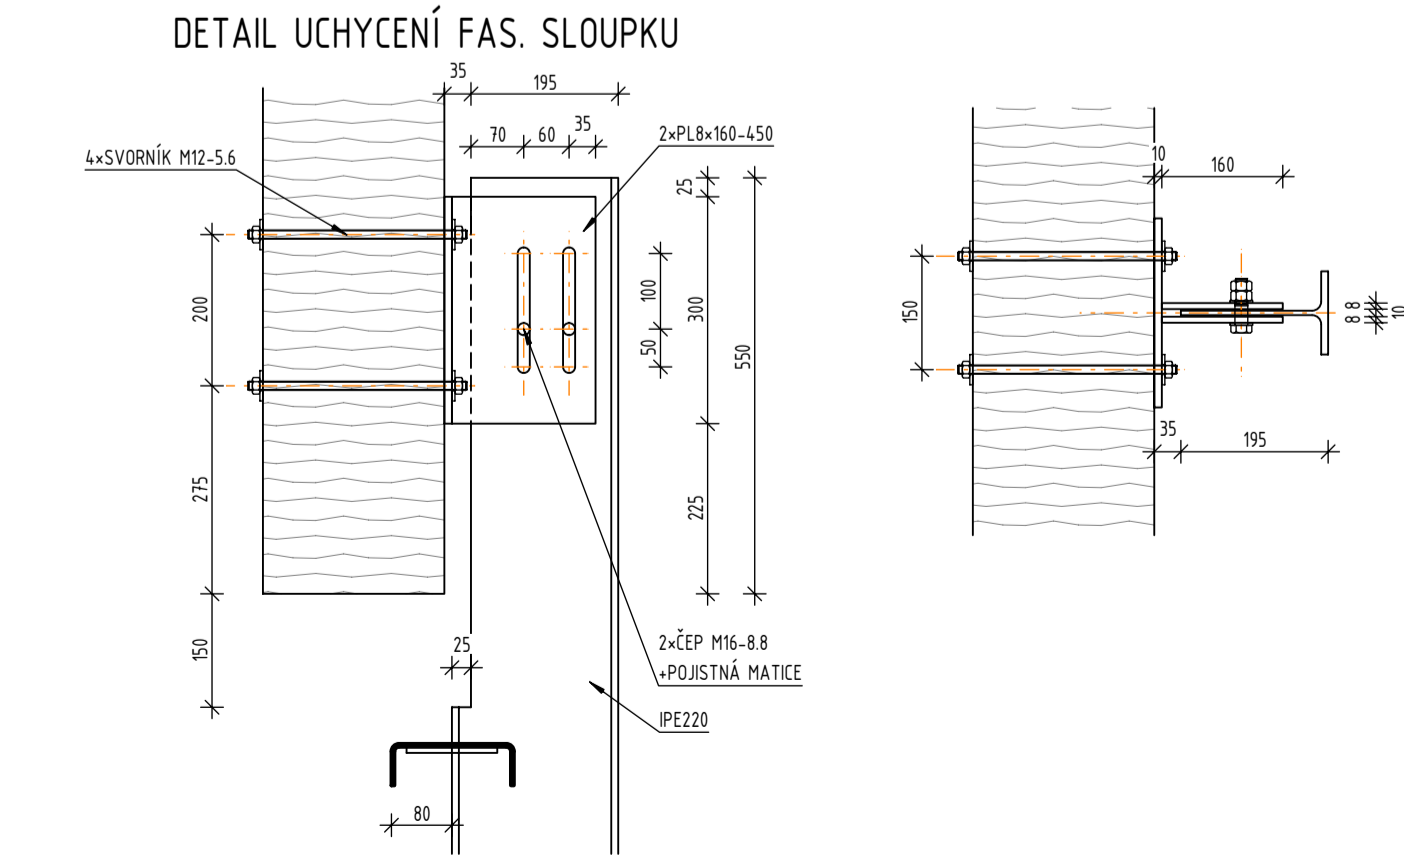

POZNÁMKY:

VŠEOBECNĚ:


- VÝKRES ŘEŠÍ NOSNÉ KONSTRUKCE OCELOVÝCH ŠTÍTOVÝCH STĚN.
- OPLASTĚNÍ JE ŘEŠENO SAMOSTATNĚ V ČÁSTI D.1.1.
- KONSTRUKCE JE NAVRŽENA JAKO SROUBOVANÁ.
- STOLKY BUDOU OSÁZENY NA MÍSTO PŮVODNÍCH A NAVAŘENY NA PŮVODNÍ ZABETONOVANÉ PLOTNY.
- HORNÍ PŘÍPOJ MUSÍ BÝT KLIZNÝ, UMOŽŇUJÍCÍ VOLNÝ PRŮHYB DŘEVĚNÉHO VAZNIKU.
- SOUČÁSTI FAS. SLOUPKŮ JSOU I KONZOLY OBLUŽNÝCH LÁVEK.
- PŘI VYSKYTU NESROVNALOSTÍ JE NUTNÉ PŘED PROVEDENÍM STAVEBNÍCH KONSTRUKCÍ TYTO NESROVNALOSTI KONZULTOVAT S PROJEKTANTEM!
- PŘED VÝROBOU KONSTRUKCÍ A JEJICH ŘEZÁNÍM JE NUTNÉ PŘESNÉ DĚLKY ZJISTIT PŘÍMO NA MÍSTĚ DOMĚŘENÍM PŘI DOODŘENÍ PŘEDPISANÉHO ULOŽENÍ.
- NEJBLÍŽÍ SOUČÁSTÍ JE TECHNICKÁ ZPRÁVA VIZ STAVEBNÍ KONSTRUKČNÍ ŘEŠENÍ.

MATERIÁLOVÉ CHARAKTERISTIKY:

VÁLČ. OCEL: S235
POVRCHOVÁ ÚPRAVA NÁTĚR CELK. TL. MIN. 160µm
ŠROUBY: OCEL 8.8

DLE PŘÍLOHY Č.13 K VYHLÁŠCE Č.499/2006 Sb. V PLATNÉM ZNĚNÍ ZAJIŠŤUJE PODROBNOU DOKUMENTACI OCELOVÝCH KONSTRUKCÍ ZHOTOVITEL STAVBY.

POZNÁMKA:
PŘED ZAČÁTKEM STAVEBNÍCH PRACÍ NUTNO PŘEDEM ZKONTROLOVAT VŠECHNY MÍRY A OVĚŘIT S PROJEKTOVOU DOKUMENTACÍ. TVAR STÁVAJÍCÍCH KONSTRUKCÍ STROPŮ BYL PŘEVZAT Z HISTORICKÉ PROJEKTOVÉ DOKUMENTACE.

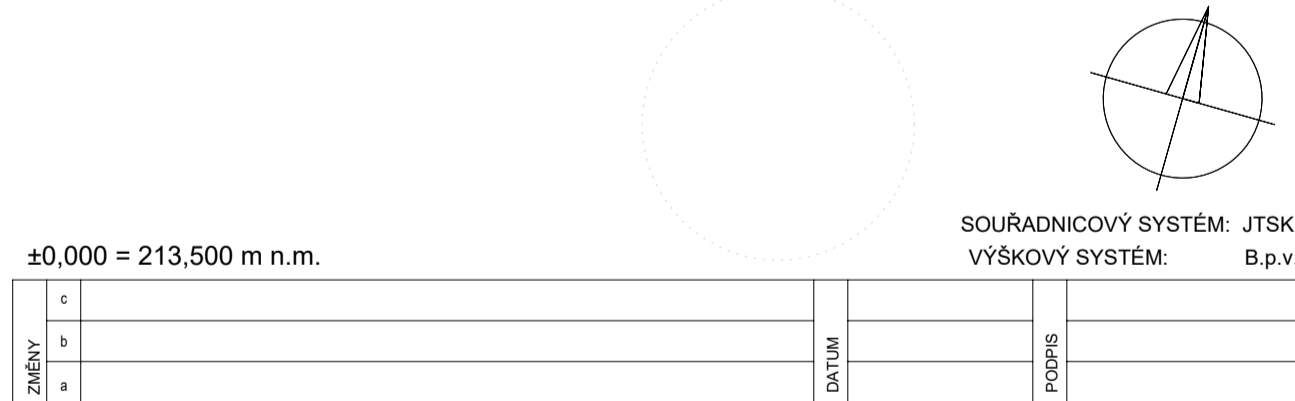

INVESTOR:		Univerzita Palackého v Olomouci	
Univerzita Palackého v Olomouci		Křižovatka 5114, 771 47 Olomouc	
Univerzita Palackého v Olomouci		tel: +420 585 611 111	
Univerzita Palackého v Olomouci		e-mail: k.system@upol.cz	
GENERALNÍ PROJEKTANT:		F.E.D. s.r.o.	
F.E.D. s.r.o.		Veřejný Odbor 177, 783 07 Velký Ořechov	
F.E.D. s.r.o.		tel: +420 585 118 344	
F.E.D. s.r.o.		e-mail: info@fed.cz	
HLAVNÍ PROJEKTANT A AUTOR NÁVRHU:		Ing. Dušan HALAMA	
ZODP. PROJEKTANT:		Ing. Martin KORÁB	
VYPRACOVAV:		Ing. Martin KORÁB	
KONTROLOVAL:		Ing. Martin ULČIŇ	
ČÁST DOKUMENTACE:		D.1.2. STAVEBNĚ KONSTRUKČNÍ ŘEŠENÍ	

Rekonstrukce sportovní haly UP v Olomouci SPORTOVNÍ HALA		FORMAT	12x44
TO-520-DPS		DATA	09/2023
OK ŠTÍTOVÝCH STĚN HALY		STUPEN	DPS
OK ŠTÍTOVÝCH STĚN HALY		SKLÁDEČOVÉ ČÍSLO	TO-520-DPS
OK ŠTÍTOVÝCH STĚN HALY		VERZE	01
OK ŠTÍTOVÝCH STĚN HALY		ČÍSLO VÝKRESU	1 : 100
OK ŠTÍTOVÝCH STĚN HALY		ČÍSLO VÝKRESU	D.1.2.c.25.