


+9.600
+9.350

+4.900
+4.600


±0.000

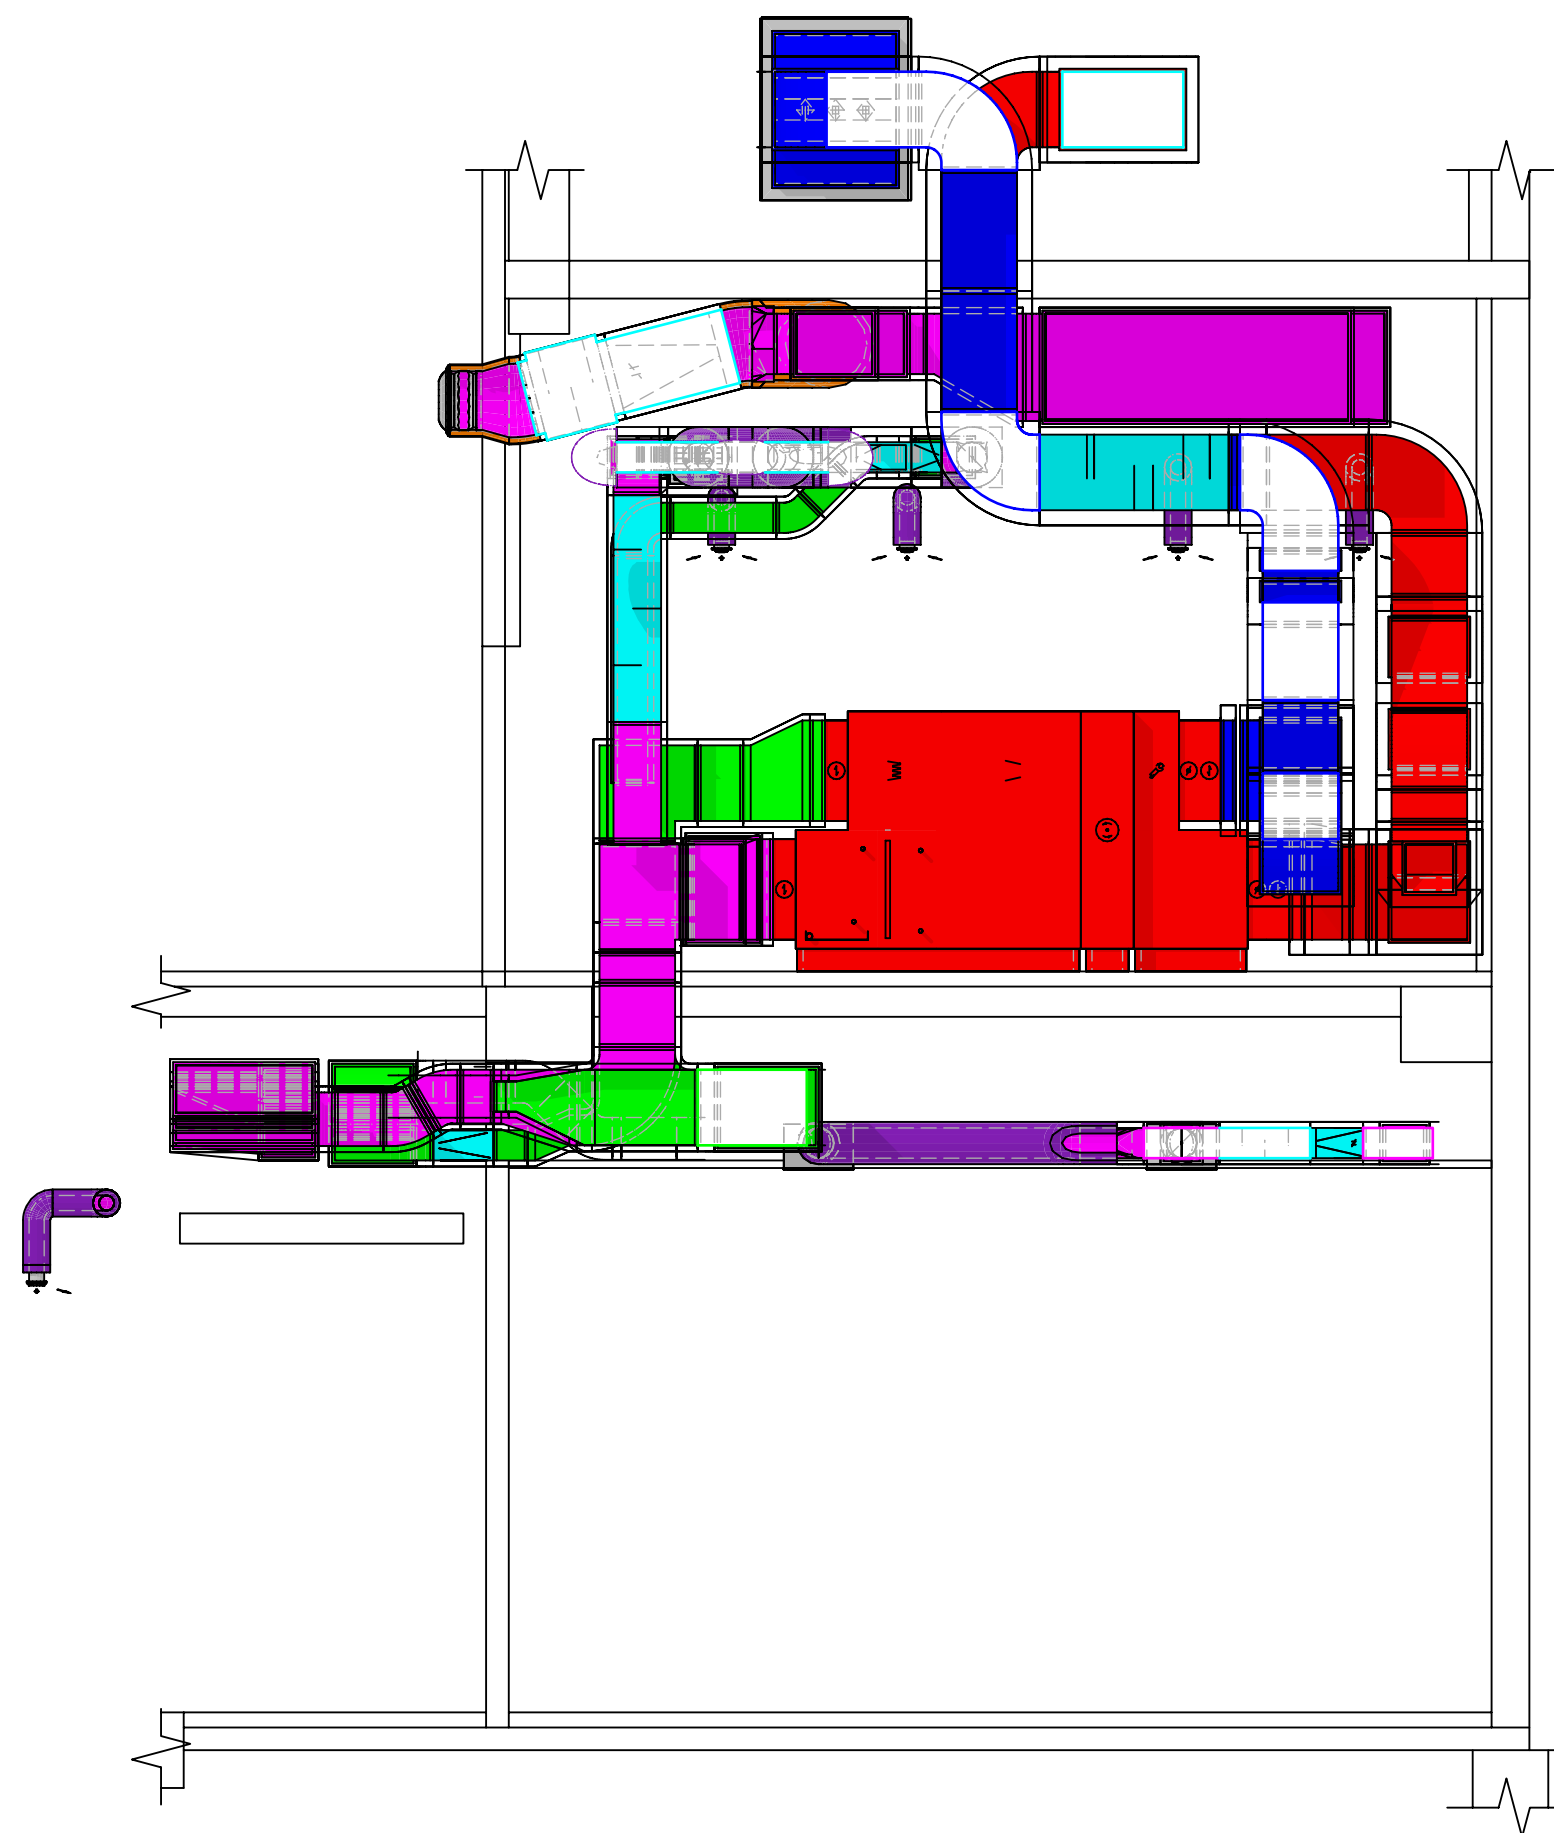

LEGENDA ZNAČENÍ

- PŘÍVODNÍ VZDUCH DO MÍSTNOSTI
- ODTAHOVÝ VZDUCH Z MÍSTNOSTI
- ODPADNÍ VZDUCH MIMO OBJEKT
- PŘÍVOD VENKOVNÍ VZDUCH DO JEDNOTEK
- TEPELNÁ IZOLACE, OCHRANA PROTI HLUKOVÝM PROJEVŮM A TEP. ZTRÁT
- TEPELNÁ IZOLACE, OCHRANA PROTI HLUKOVÝM PROJEVŮM A TEP. ZTRÁT
- POŽÁRNÍ IZOLACE, POŽÁRNÍ ODOLNOST DLE PBR
- TVD 100 TALÍŘOVÝ VENTIL. ODVODNÍ, VELIKOST
- TVP 100 TALÍŘOVÝ VENTIL. PŘÍVODNÍ, VELIKOST
- TH 600 TLUMĚ HLUKU, DÉLKA
- RS VÍŘIVÝ ANEMOSTAT, VELIKOST PŘIPOJENÍ
- MVP HRÍŽKOVÁ VÝÚSTKA, PŘÍVOD
- MVO HRÍŽKOVÁ VÝÚSTKA, ODVOD
- CAV,VAV REGULÁTOR KONSTANTNÍHO/PROMĚNLIVÉHO PRŮTOKU VZDUCHU
- PK POŽÁRNÍ Klapka SE SERVOPOHONEM, OVLÁDÁ EPS, ODOLNOST DLE PBR
- HV VĚTRACÍ HLAVICE
- RK REGULÁČNÍ Klapka, MANUÁLNÍ
- V VENTILÁTOR
- SM STĚNOVÁ HRÍŽKA
- F FILTRAČNÍ KAZETA, FILTR. MIN. F7
- O ELEKTRICKÝ OHŘÍVAČ VZDUCHU
- RK REGULÁČNÍ Klapka, MANUÁLNÍ
- MSV STĚNOVÁ HRÍŽKA
- 850 NUCENÝ PŘÍVOD VZDUCHU (m³/h)
- 850 NUCENÝ ODVOD VZDUCHU (m³/h)
- + DVEŘNÍ HRÍŽKA
- V-UF02 OZNAČENÍ UPEVNĚNÍHO ZÁVĚSU
- KOTVÍCÍ PRÁVEK

POZNÁMKA:
PŘED ZAHÁJENÍM STAVEBNÍCH PRACÍ NUTNO PŘEDEM ZKONTROLOVAT VŠECHNY MÍRY
A OVĚRIT S PROJEKTOVOU DOKUMENTACÍ.

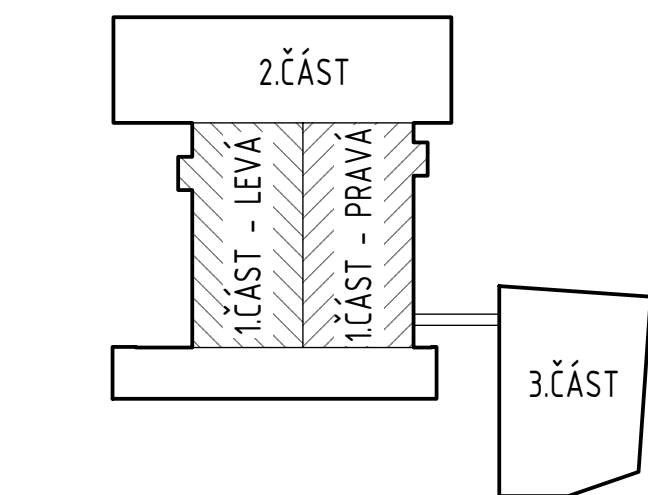

±0.000 = 213.500 m n.m.
SOUŘADNICOVÝ SYSTÉM: JTSK
VÝŠKOVÝ SYSTÉM: B.p.v.

ZMĚNY	c		DATUM		PODPIS	
	b					
	a					

INVESTOR:	Univerzita Palackého v Olomouci Křížkovského 511/6, 771 47 Olomouc tel: +420 585 531 111 02/2022 email: e-podatelna@upol.cz, Domitila GANCAROVÁ
-----------	--

GENERÁLNÍ PROJEKTANT:	F.E.D. s.r.o. Veľký Oheň 177, 783 01 Veľký Oheň tel: +420 585 531 111 e-mail: a.stahovec@fed-cz.com
-----------------------	--

HLAVNÍ PROJEKTANT A AUTOR NÁVRHU:	Ing. Matěj KUDLÍK	
ZODP. PROJEKTANT:	Ing. Radim ČERNOCH	
VYPRACOVAL:		
KONTROLOVAL:	Ing. Martin ULČNÝ	

ČÁST DOKUMENTACE:	D.1.4.3. VZDUCHOTECHNIKA
-------------------	--------------------------

Rekonstrukce sportovní haly UP v Olomouci SPORTOVNÍ HALA	FORMÁT DATUM STUPEŇ ZAKÁZKOVÉ ČÍSLO	18xA4 09/2023 DPS TO-520-DPS
K.Ú. Lazov, parc.č. st. 482/1, st. 657, st. 483, st. 629, 25, 30/1, 30/10, 30/11, 30/12, 30/14, K.Ú. Hájčín, parc.č. 974, 975, 976	MEŘITKO 1 : 100	ČÍSLO VÝKRESU D.1.4.3.b.08.