


VZT7;VZT8;NV6


L1, L2, L3, PE, N, ~, 50Hz, 400/230V, TN-S

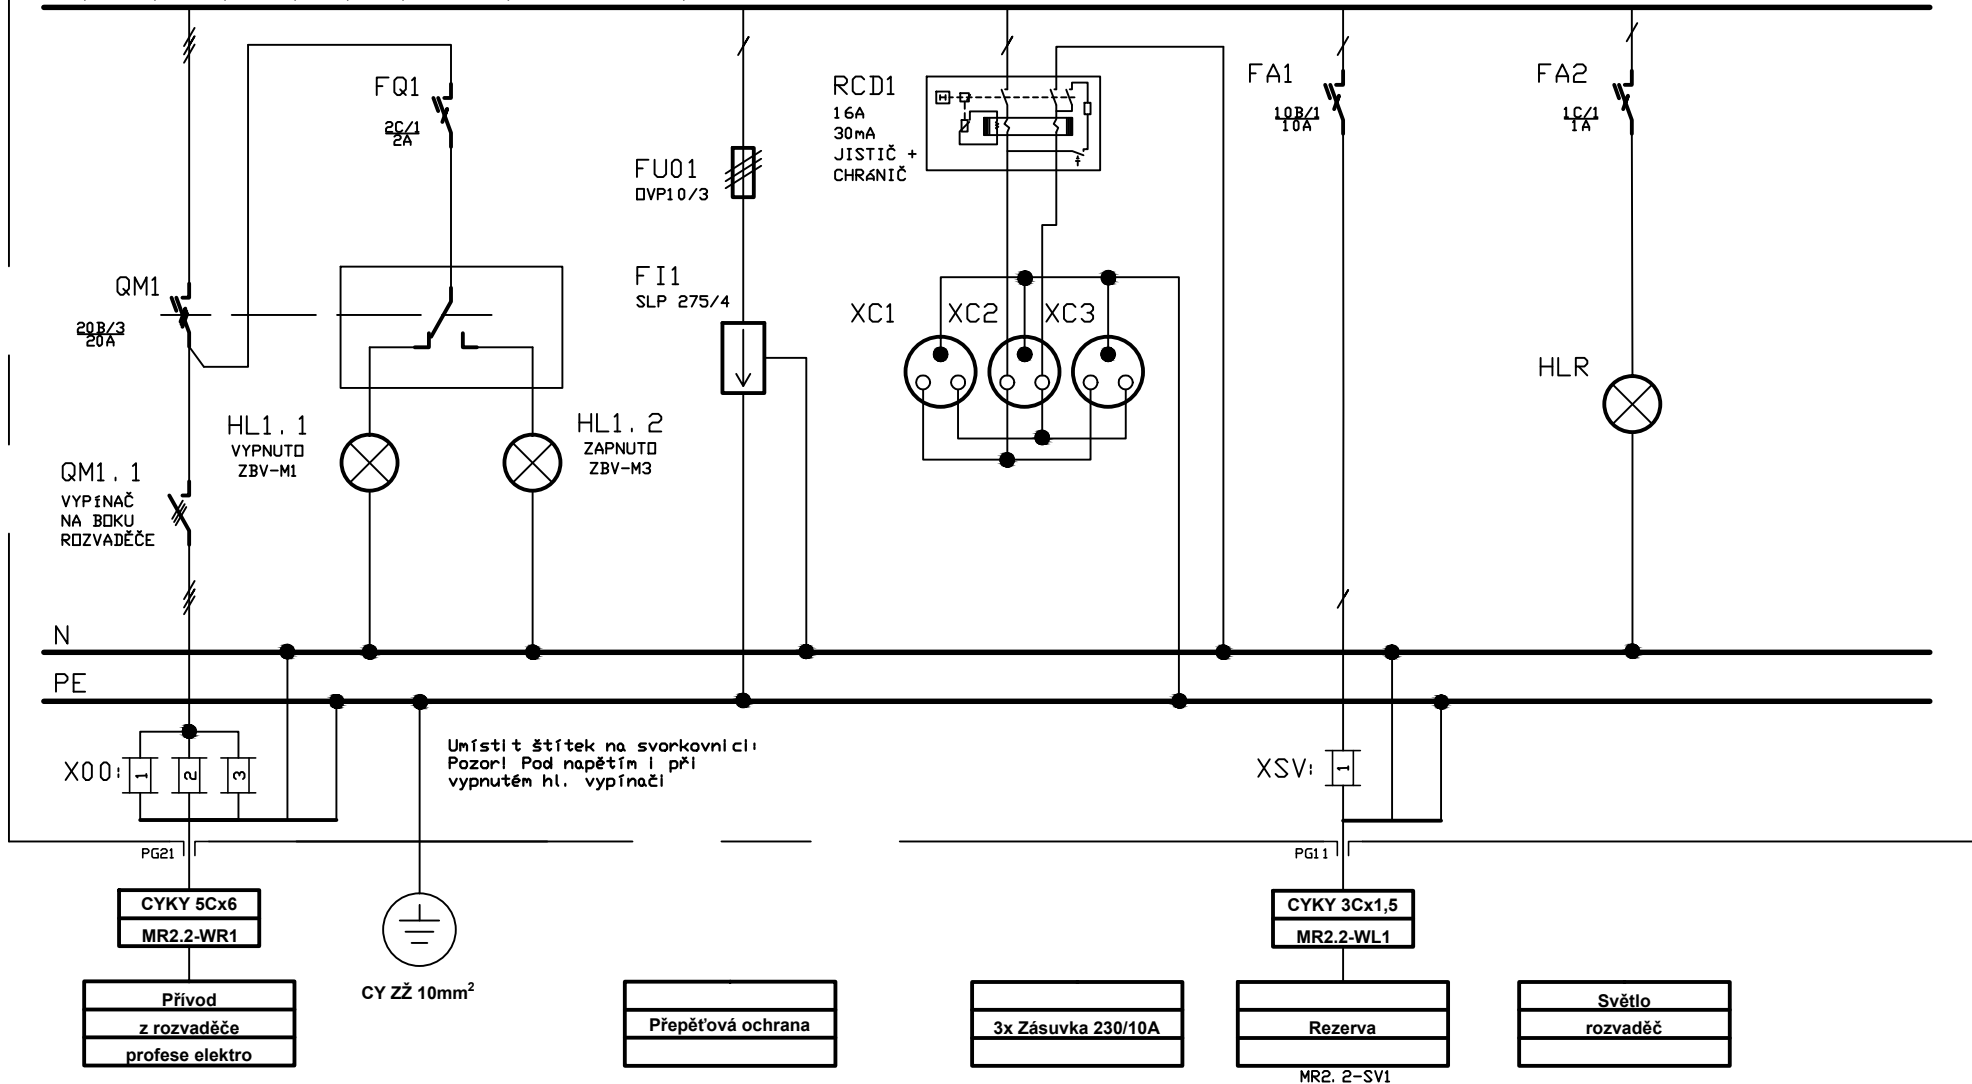

	Stavba - akce	Obsah výkresu	Investor	Datum	Číslo zakázky	Číslo listu
	UP sportovní hala - profese MaR	Rozvaděč MR2.2	Univerzita Palackého v Olomouci	11/2023	2231224	1


VZT7;VZT8;NV6

L1, L2, L3, PE, N, ~, 50Hz, 400/230V, TN-S

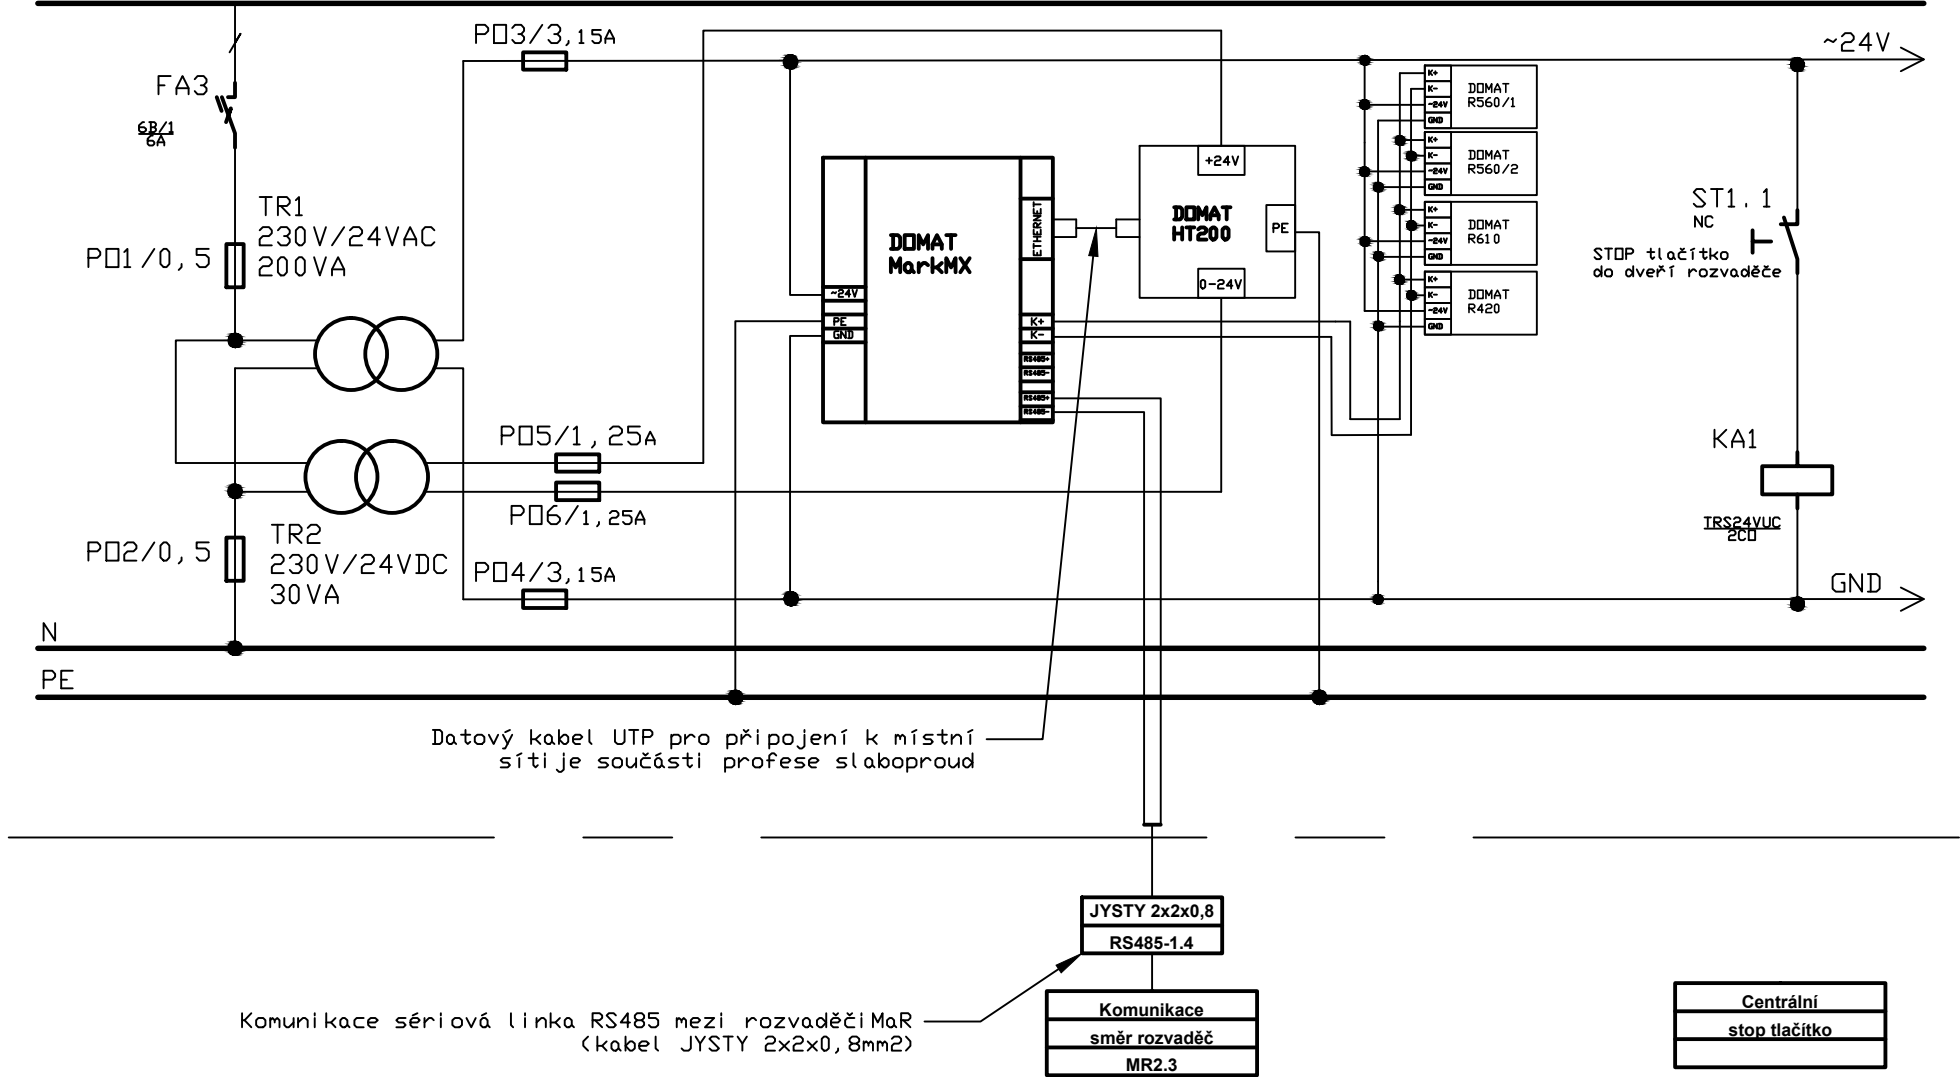

	Stavba - akce	Obsah výkresu	Investor	Datum	Číslo zakázky	Číslo listu
	UP sportovní hala - profese MaR	Rozvaděč MR2.2	Univerzita Palackého v Olomouci	11/2023	2231224	2


VZT7

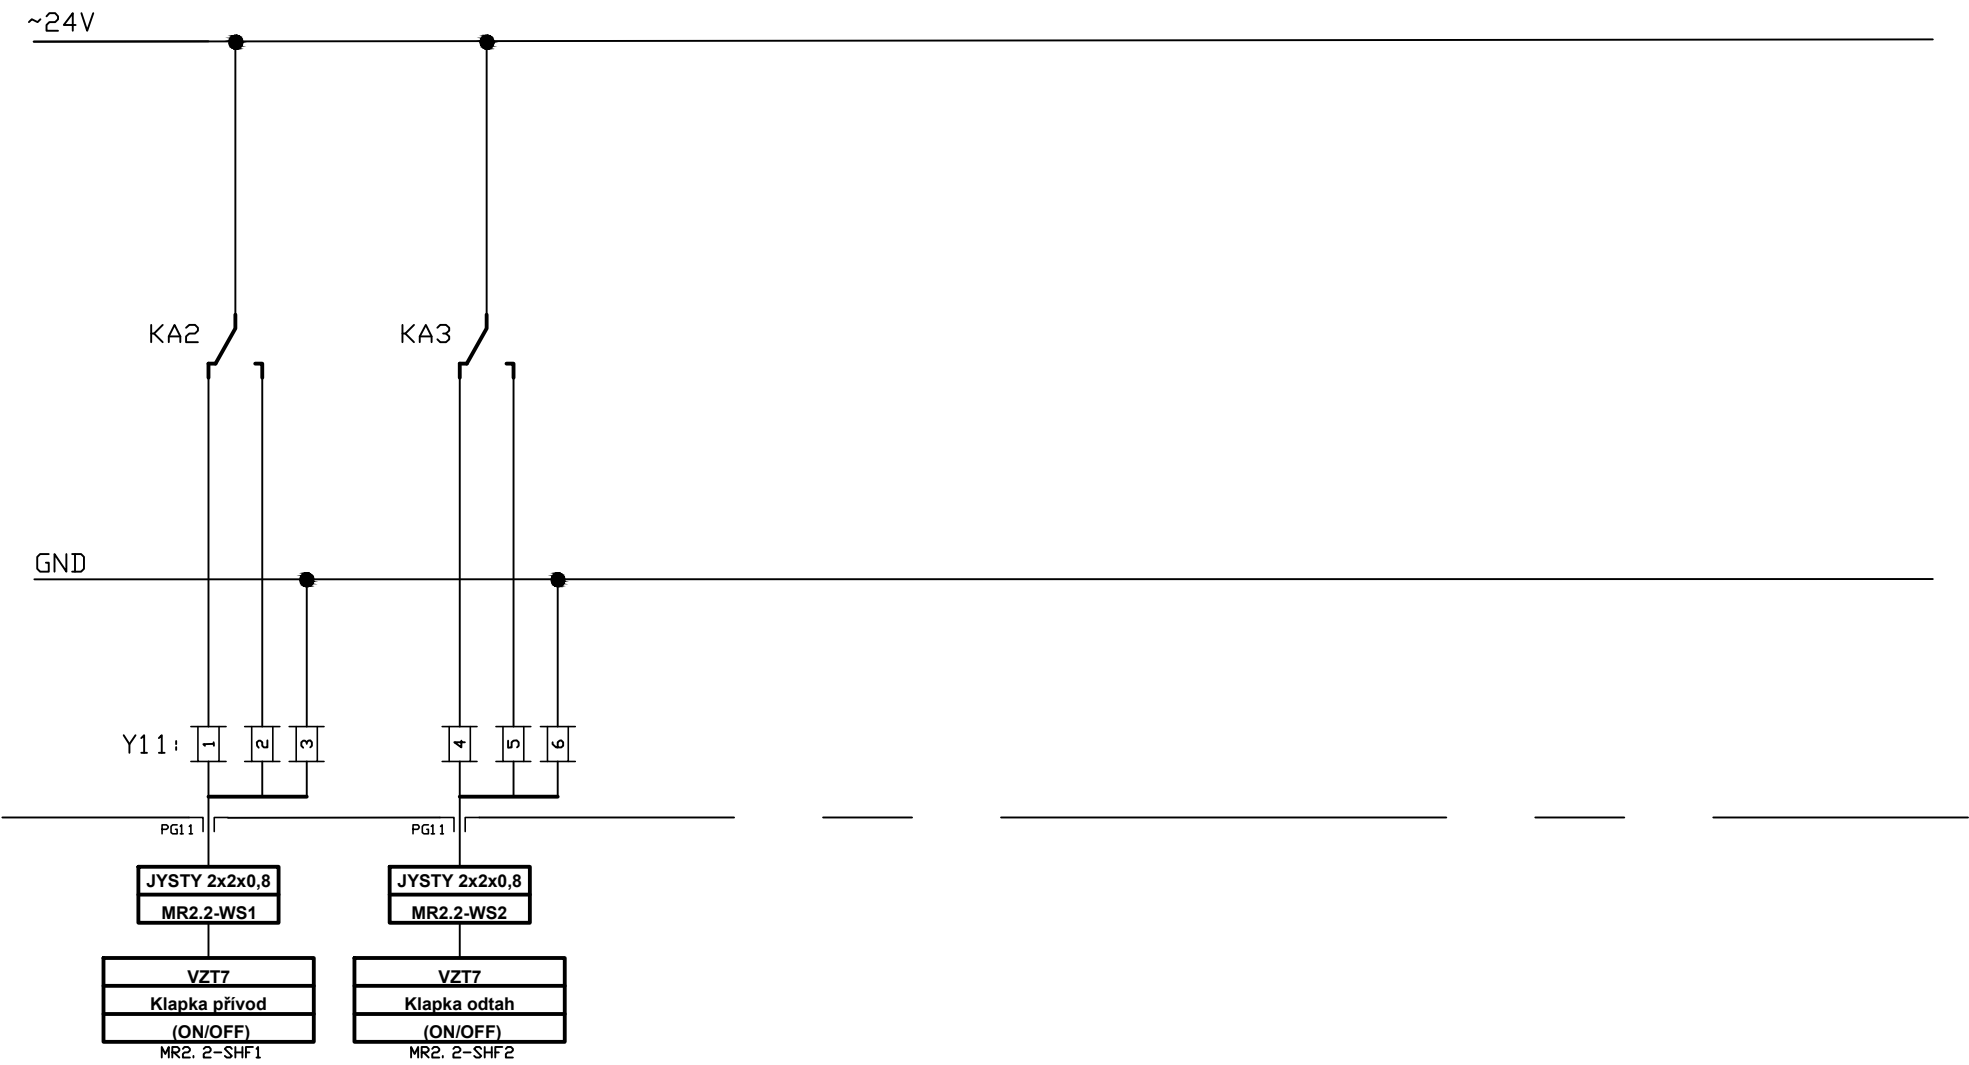

	Stavba - akce	Obsah výkresu	Investor	Datum	Číslo zakázky	Číslo listu
	UP sportovní hala - profese MaR	Rozvaděč MR2.2	Univerzita Palackého v Olomouci	11/2023	2231224	3

VZT7


L1, L2, L3, PE, N, ~, 50Hz, 400/230V, TN-S

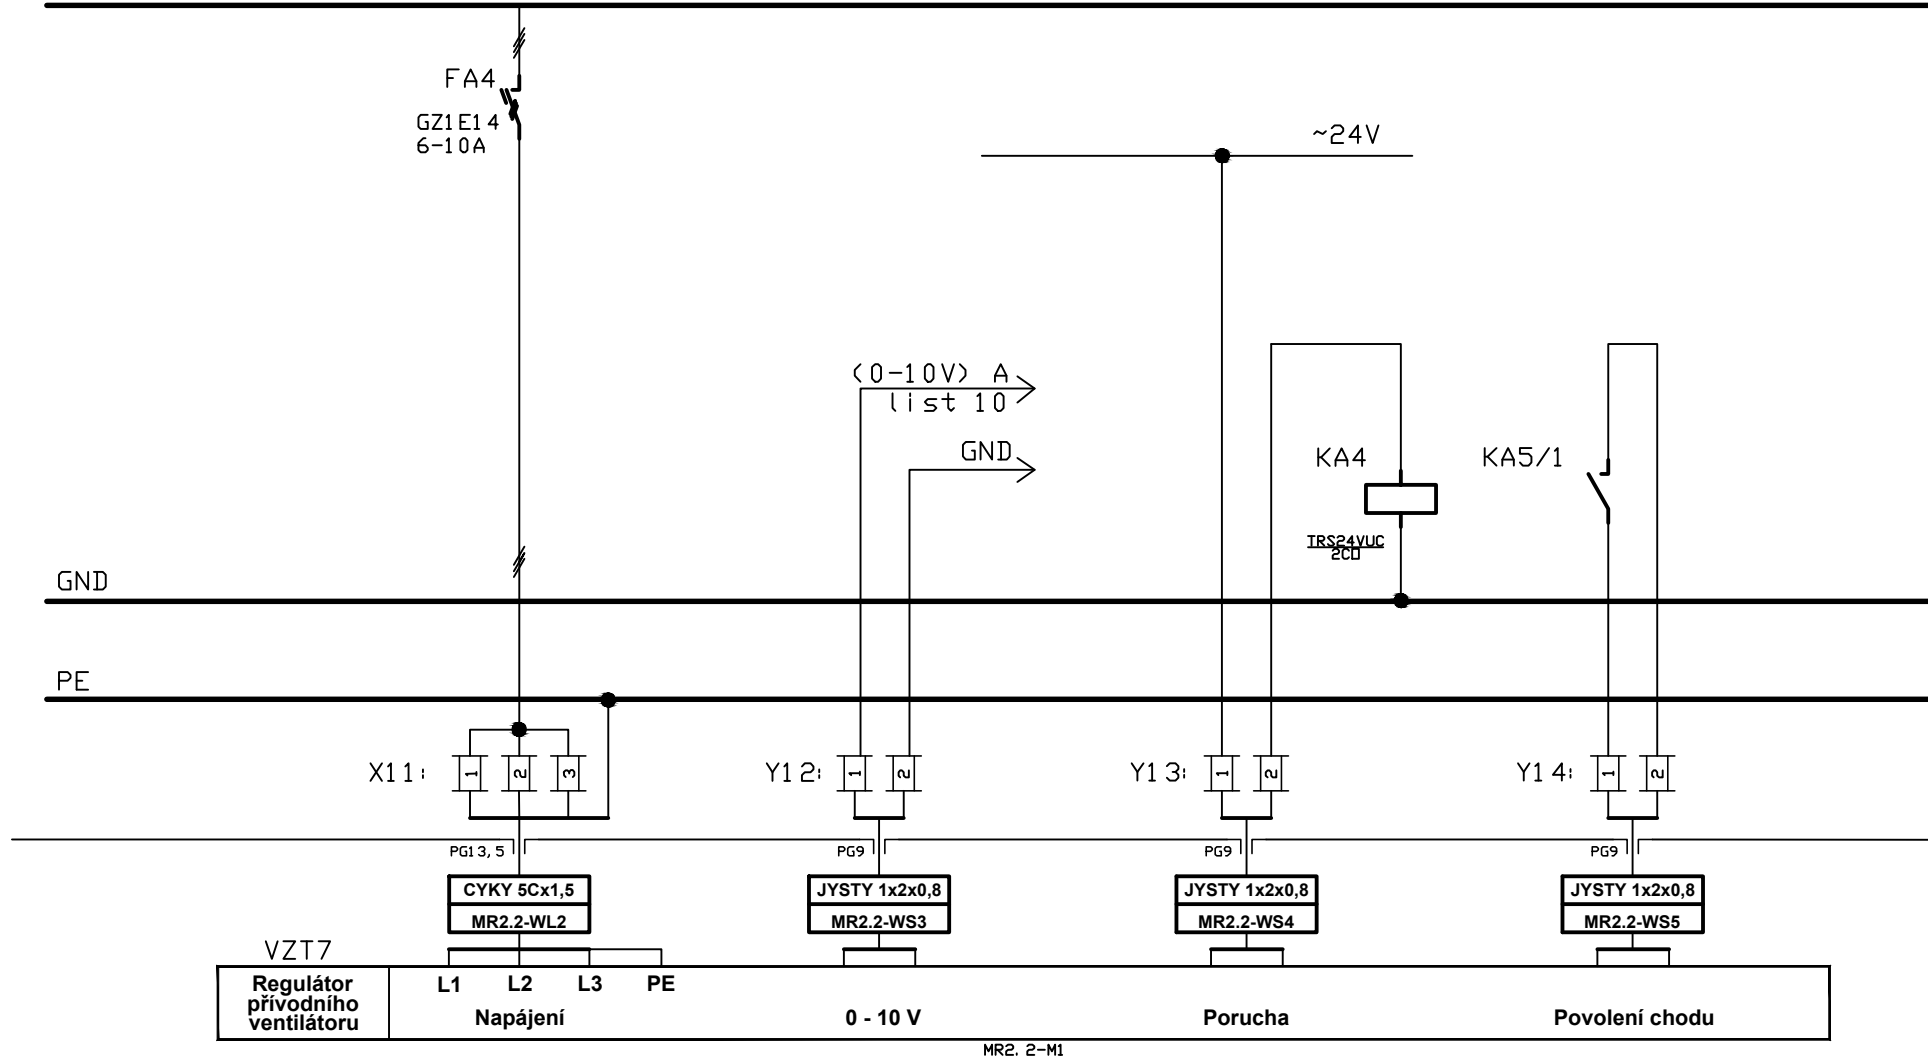

	Stavba - akce	Obsah výkresu	Investor	Datum	Číslo zakázky	Číslo listu
	UP sportovní hala - profese MaR	Rozvaděč MR2.2	Univerzita Palackého v Olomouci	11/2023	2231224	4

VZT7


L1, L2, L3, PE, N, ~, 50Hz, 400/230V, TN-S

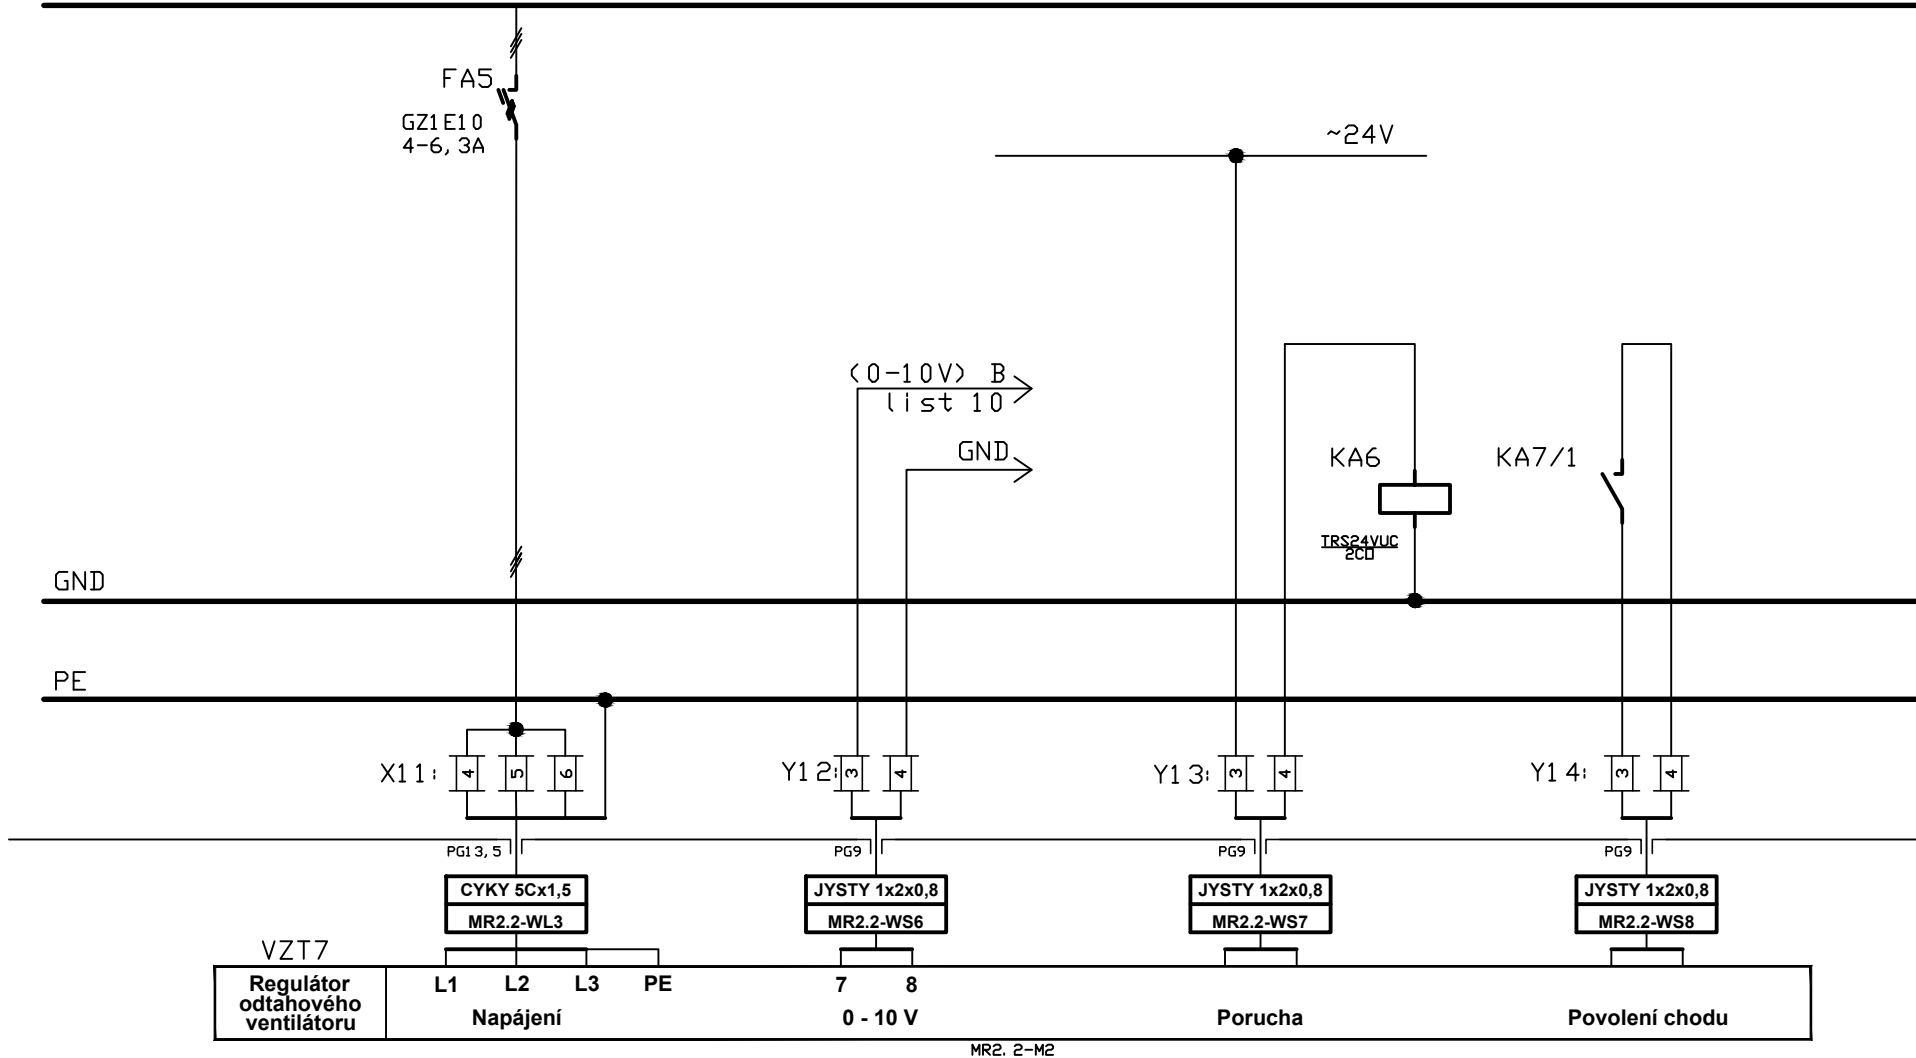

	Stavba - akce	Obsah výkresu	Investor	Datum	Číslo zakázky	Číslo listu
	UP sportovní hala - profese MaR	Rozvaděč MR2.2	Univerzita Palackého v Olomouci	11/2023	2231224	5

VZT7


L1, L2, L3, PE, N, ~, 50Hz, 400/230V, TN-S

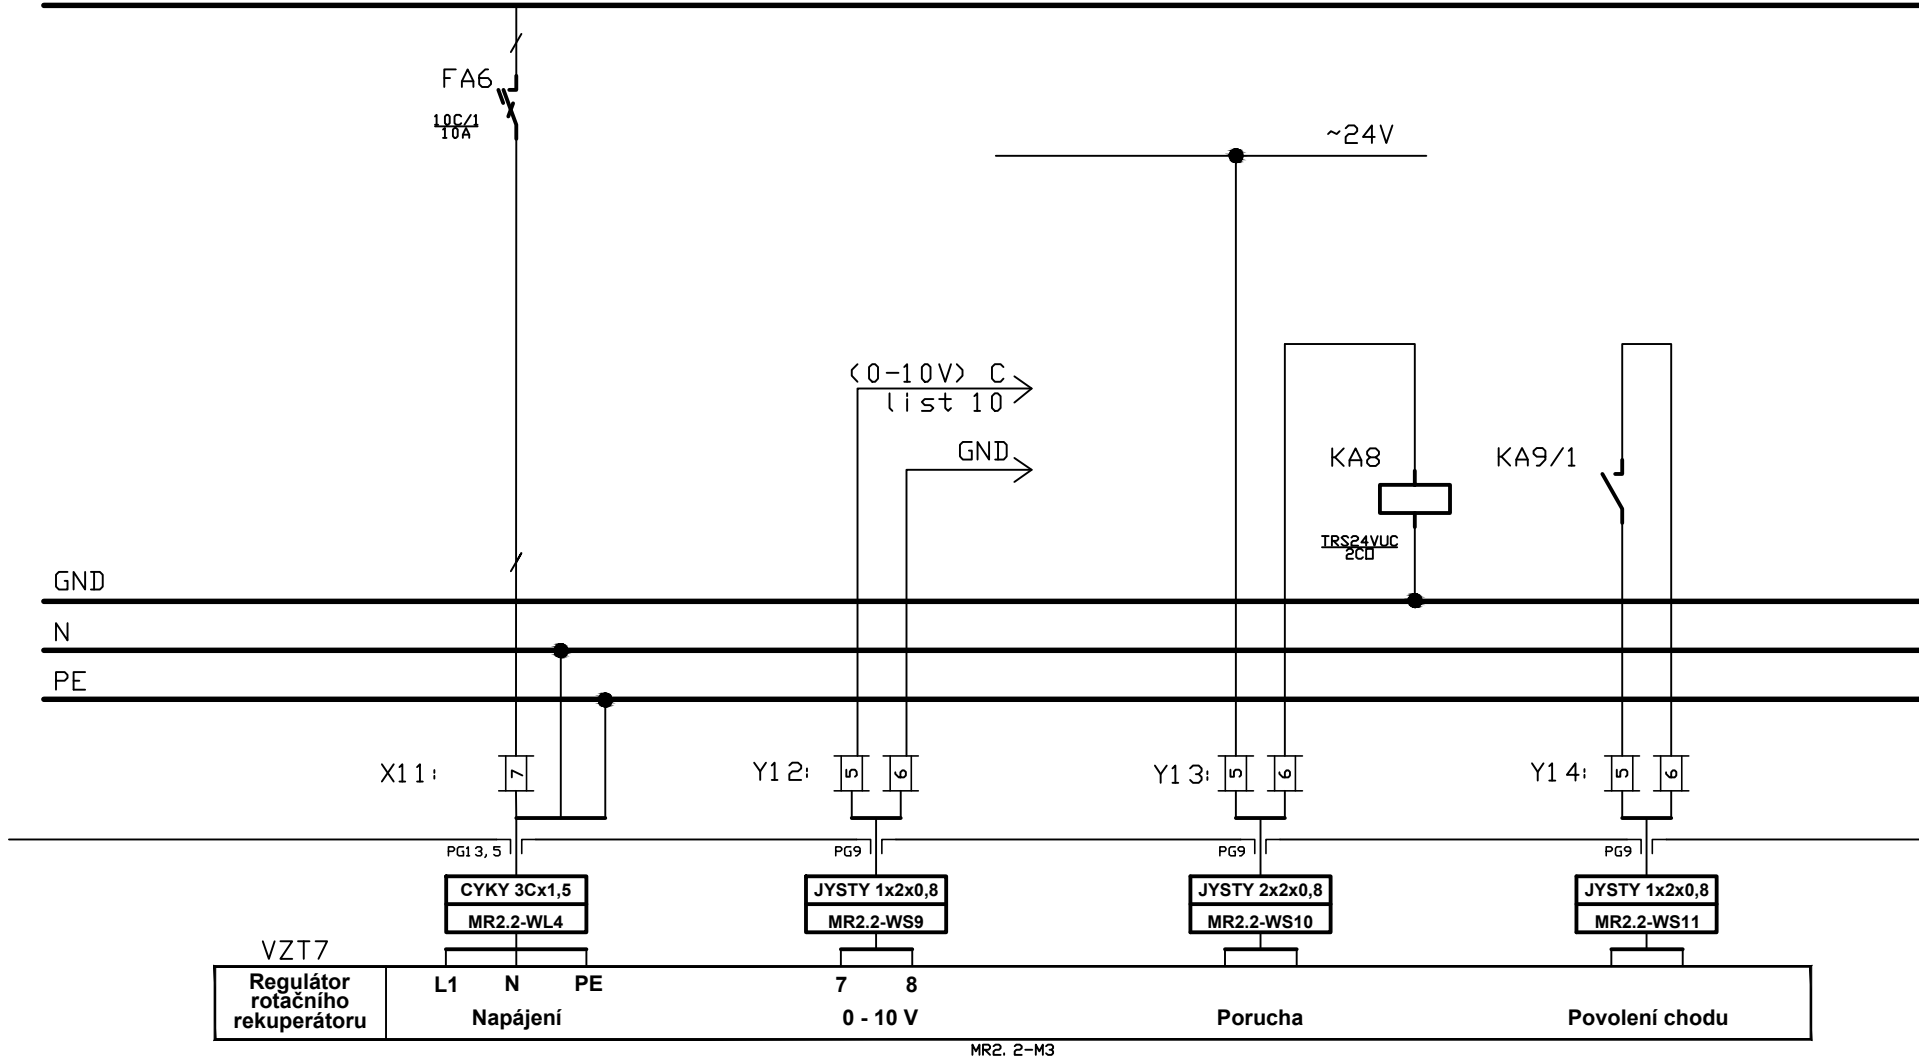

	Stavba - akce	Obsah výkresu	Investor	Datum	Číslo zakázky	Číslo listu
	UP sportovní hala - profese MaR	Rozvaděč MR2.2	Univerzita Palackého v Olomouci	11/2023	2231224	6

VZT7

L1, L2, L3, PE, N, ~, 50Hz, 400/230V, TN-S

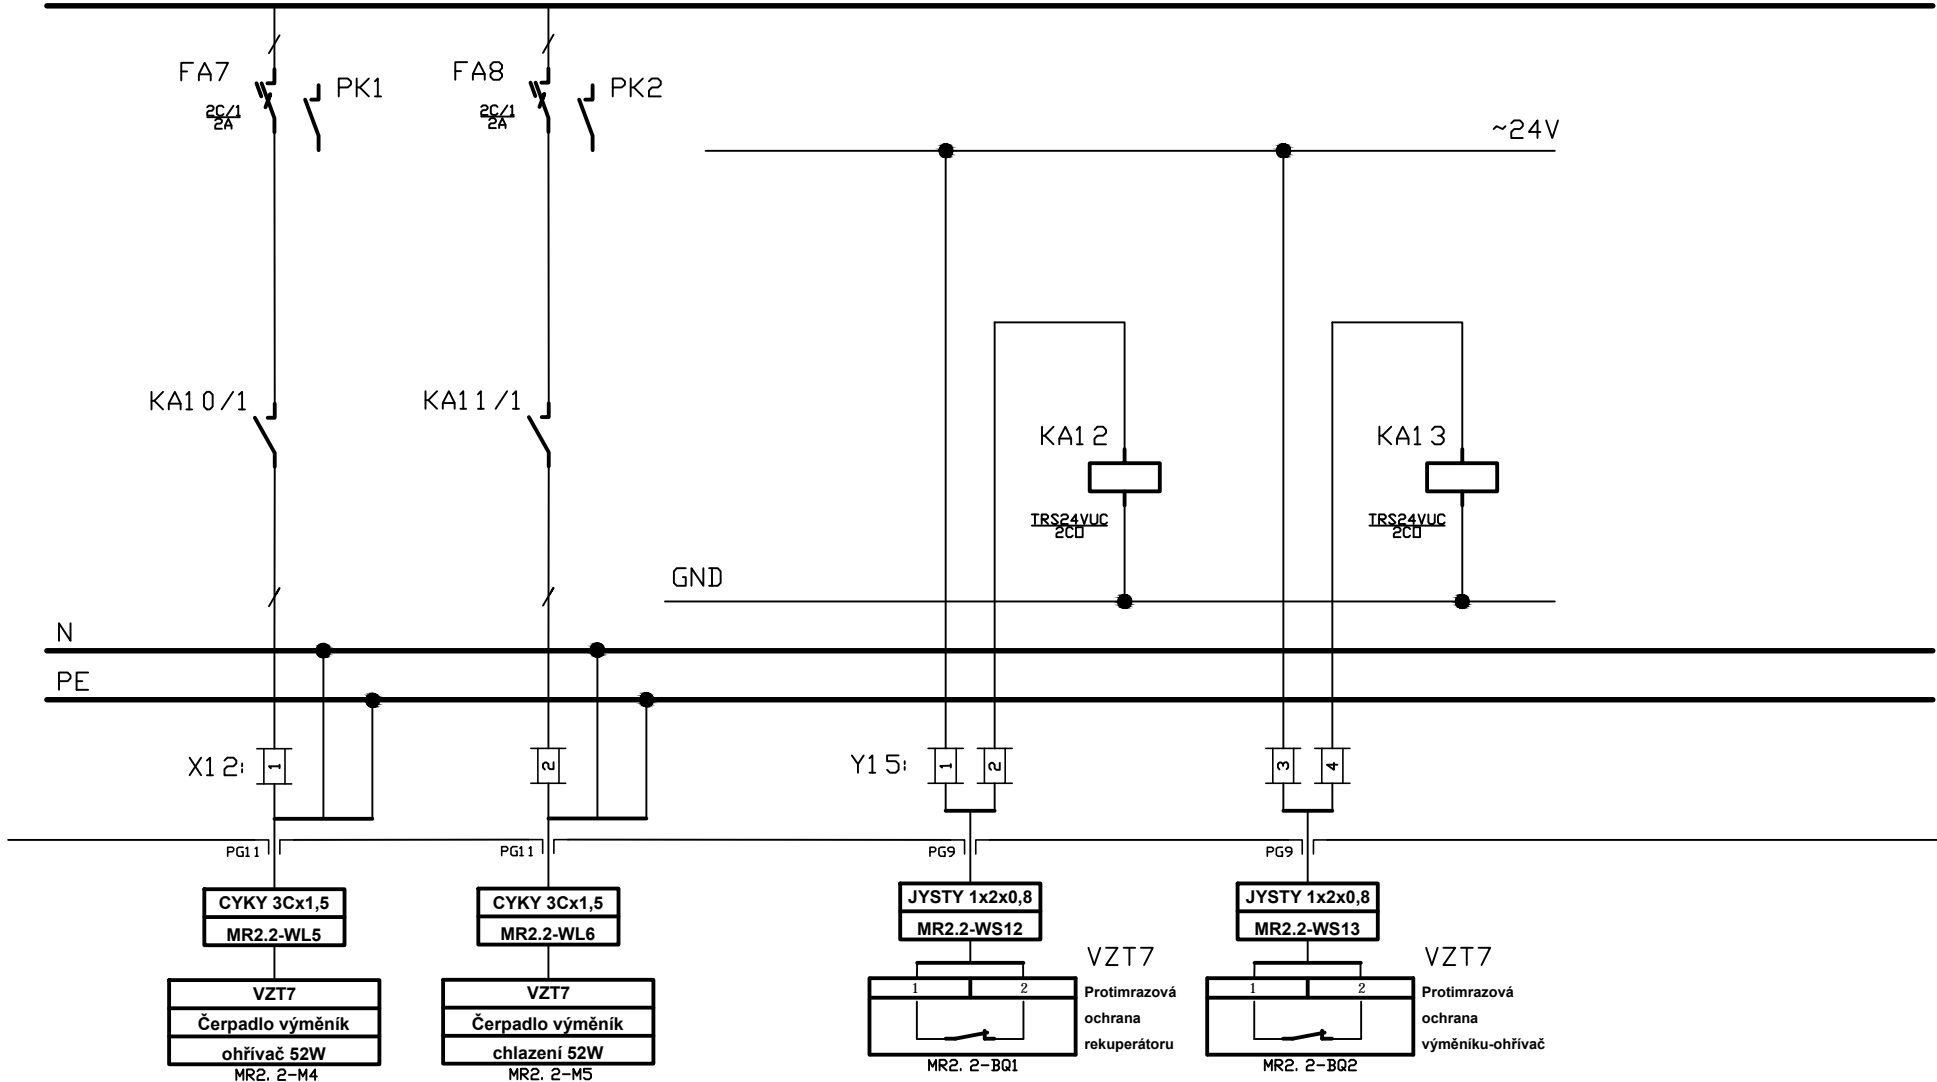


	Stavba - akce	Obsah výkresu	Investor	Datum	Číslo zakázky	Číslo listu
	UP sportovní hala - profese MaR	Rozvaděč MR2.2	Univerzita Palackého v Olomouci	11/2023	2231224	7

VZT7

DOMAT MarkMX

AI

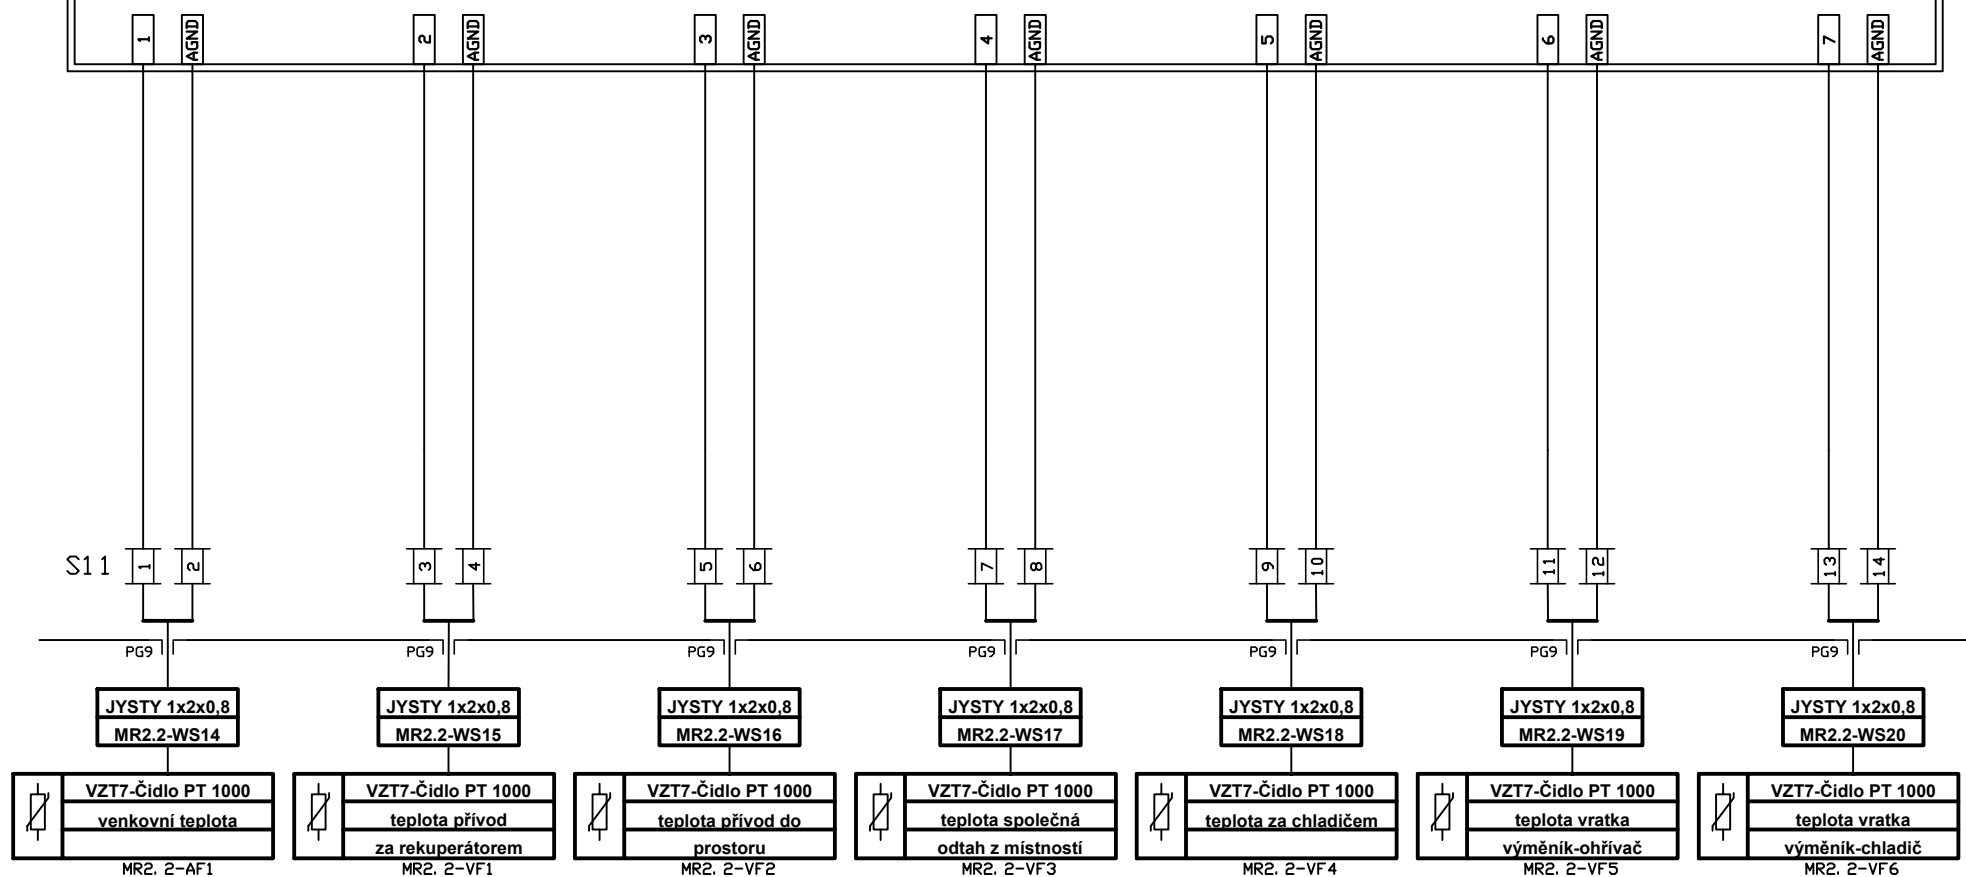


	Stavba - akce	Obsah výkresu	Investor	Datum	Číslo zakázky	Číslo listu
	UP sportovní hala - profese MaR	Rozvaděč MR2.2	Univerzita Palackého v Olomouci	11/2023	2231224	8

VZT7

DOMAT MarkMX

AI

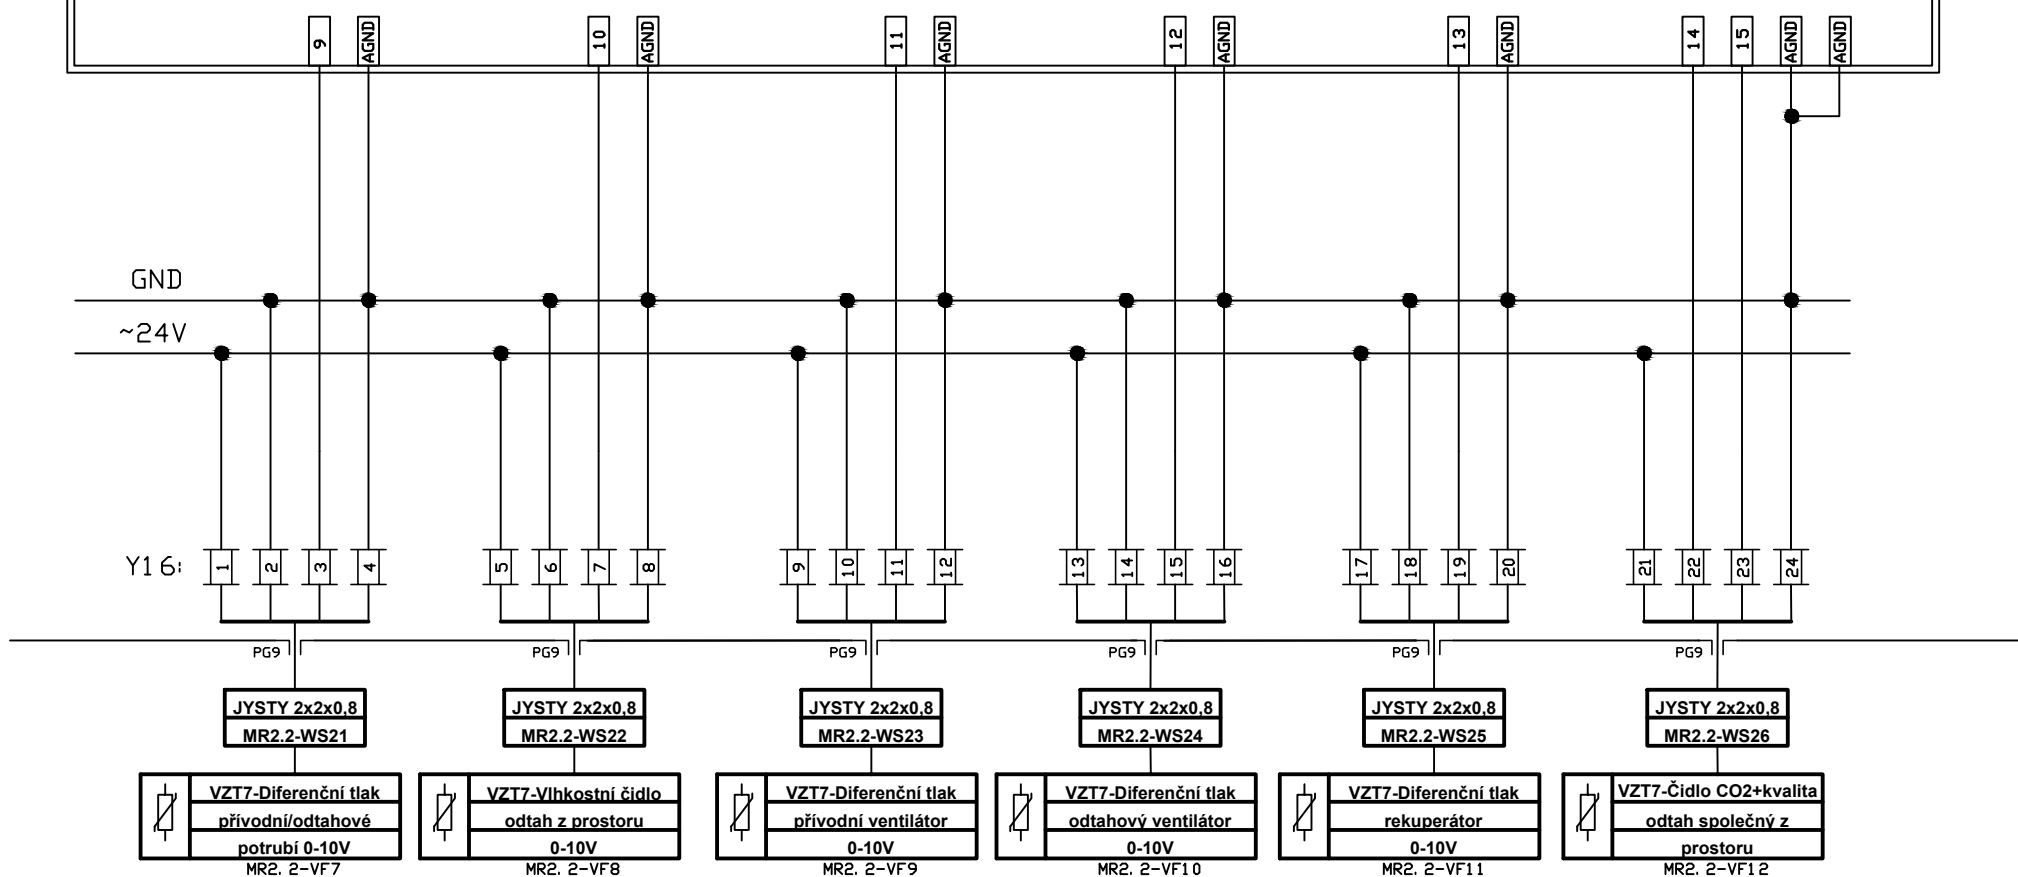


	Stavba - akce	Obsah výkresu	Investor	Datum	Číslo zakázky	Číslo listu
	UP sportovní hala - profese MaR	Rozvaděč MR2.2	Univerzita Palackého v Olomouci	11/2023	2231224	9

VZT7

DOMAT MarkMX

AO

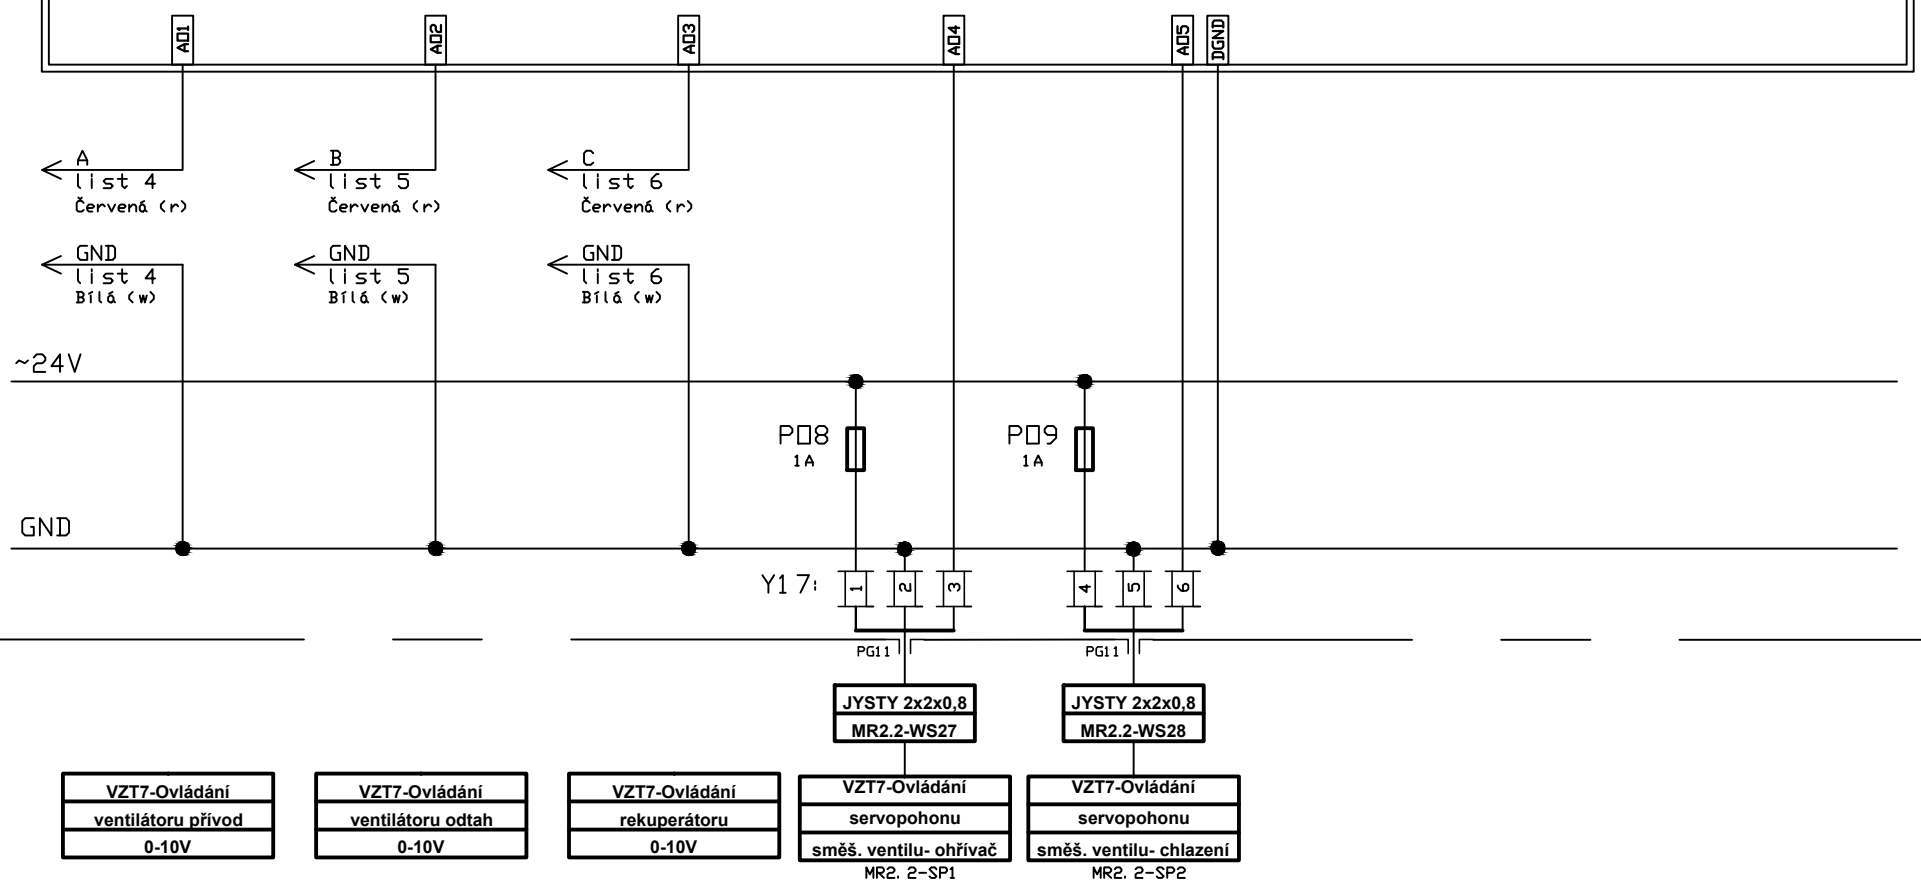


	Stavba - akce	Obsah výkresu	Investor	Datum	Číslo zakázky	Číslo listu
	UP sportovní hala - profese MaR	Rozvaděč MR2.2	Univerzita Palackého v Olomouci	11/2023	2231224	10

VZT7

DOMAT MarkMX

DO

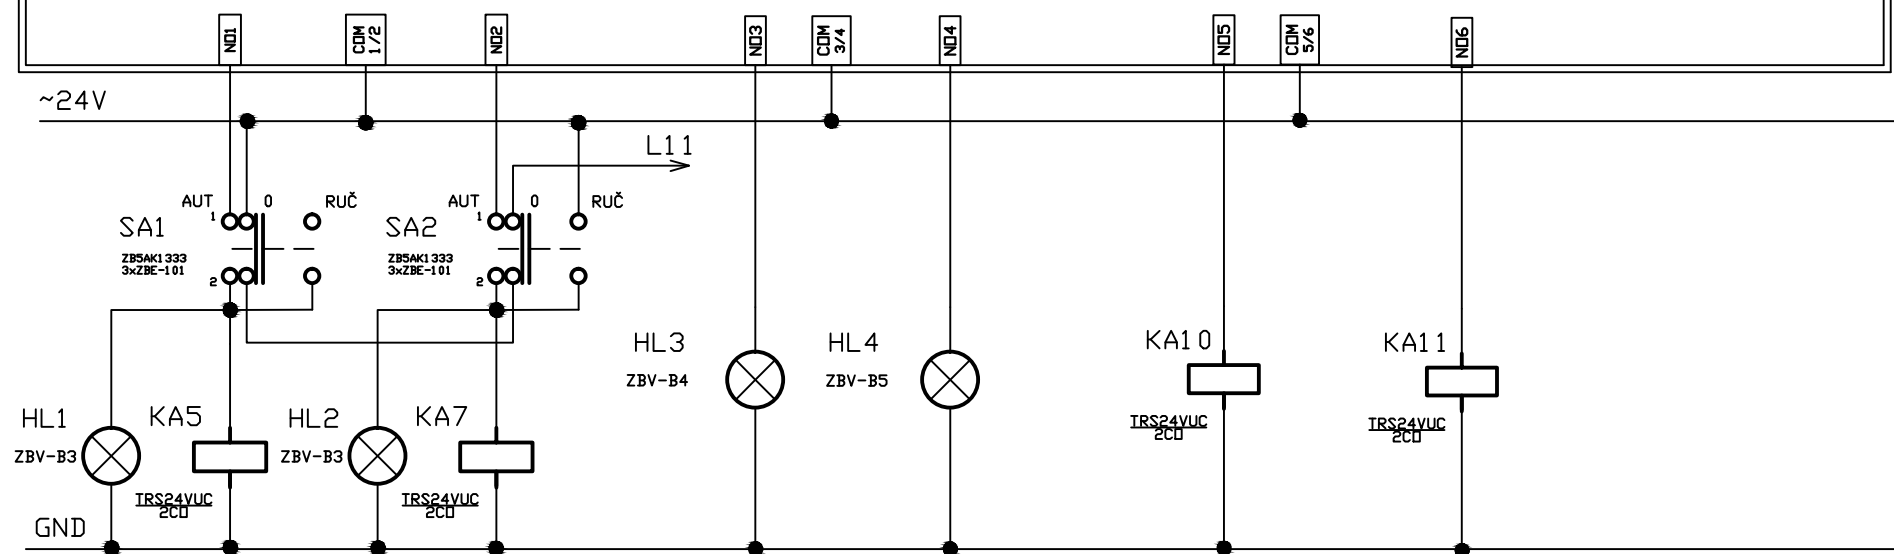

VZT7-povolení chodu
ventilátoru
přívod

VZT7-povolení chodu
ventilátoru
odtah

Signalizace
poruchy
VZT7

Signalizace
zanesení filtru
VZT7

VZT7-Ovládání
čerpadla
výměníku-ohříváč


VZT7-Ovládání
čerpadla
výměníku-chladič

	Stavba - akce	Obsah výkresu	Investor	Datum	Číslo zakázky	Číslo listu
	UP sportovní hala - profese MaR	Rozvaděč MR2.2	Univerzita Palackého v Olomouci	11/2023	2231224	11

VZT7

DOMAT MarkMX

DO

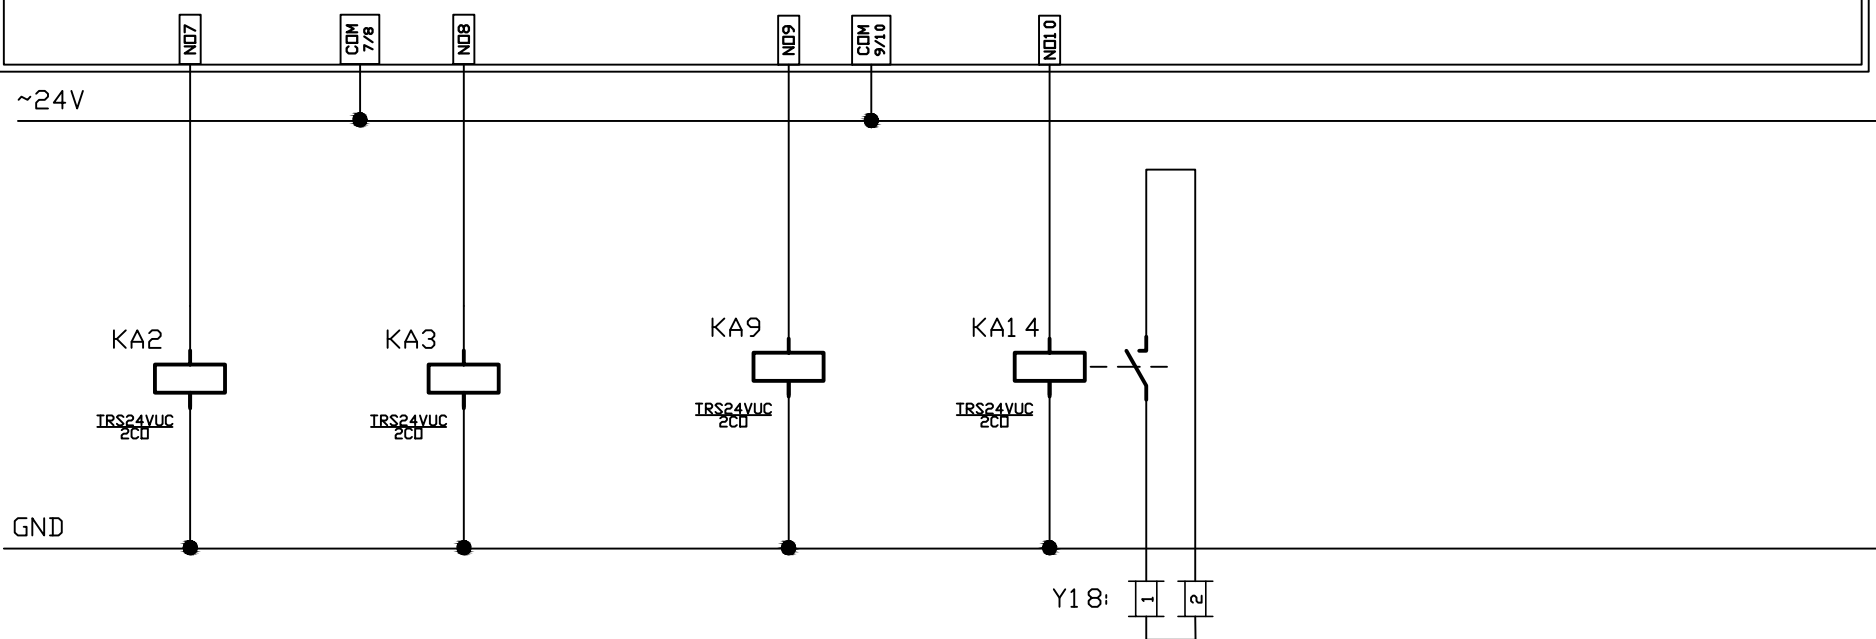

VZT7-Ovládání
klapky přívod
(ON-OFF)

VZT7-Ovládání
klapky odťah
(ON-OFF)

VZT7-Povolení chodu
rotační rekuperátor


PG9 1
JYSTY 2x2x0,8
MR2.2-WS29
VZT7
požadavek na teplou
vodu - pro kotelnu
MR2. 3

	Stavba - akce	Obsah výkresu	Investor	Datum	Číslo zakázky	Číslo listu
	UP sportovní hala - profese MaR	Rozvaděč MR2.2	Univerzita Palackého v Olomouci	11/2023	2231224	12

VZT7

DOMAT MarkMX

DI

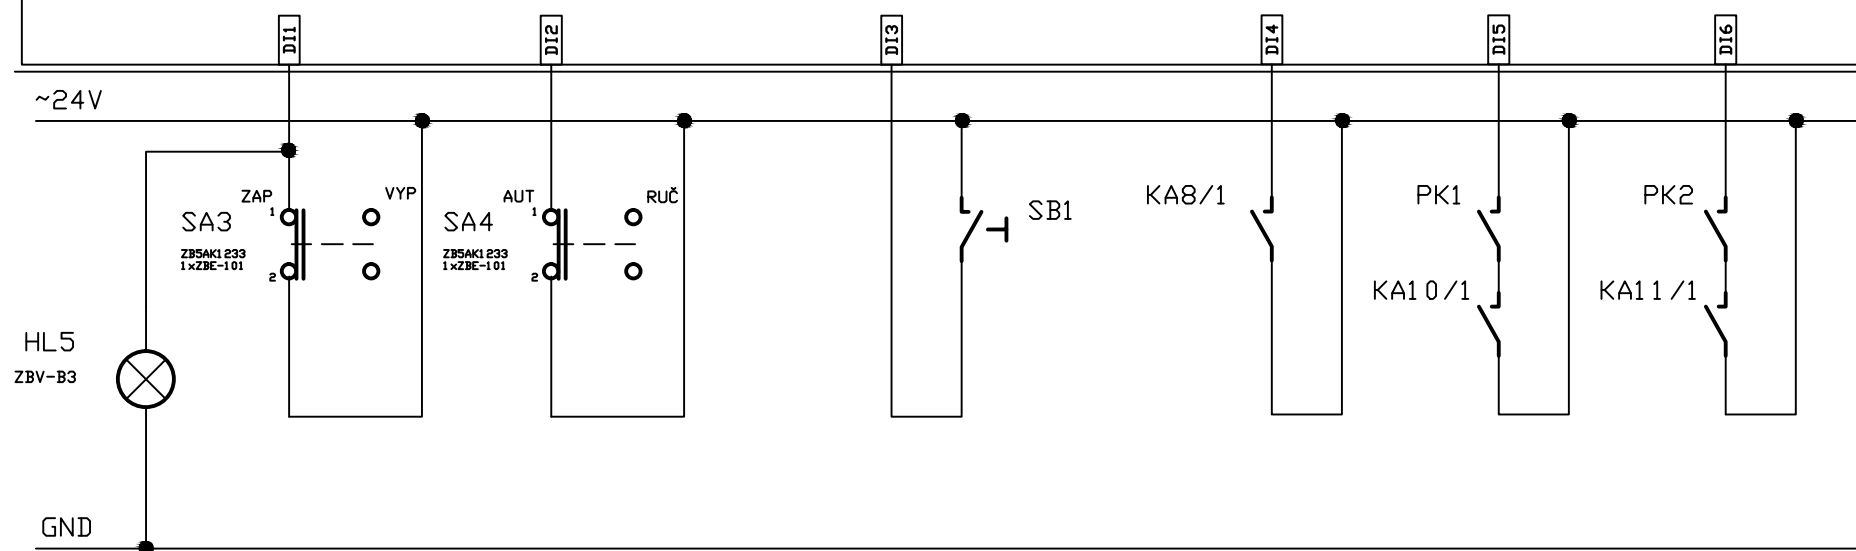

VZT7-Ovládání
zap/vyp

VZT7-Ovládání
VZT
AUT-RUČ

VZT7-Deblok
poruchy

VZT7-Porucha
rekuperátoru

VZT7-Porucha
čerpadla
výměníku-ohřívач


VZT7-Porucha
čerpadla
výměníku-chladič

	Stavba - akce	Obsah výkresu	Investor	Datum	Číslo zakázky	Číslo listu
	UP sportovní hala - profese MaR	Rozvaděč MR2.2	Univerzita Palackého v Olomouci	11/2023	2231224	13

VZT7


DOMAT MarkMX

DI

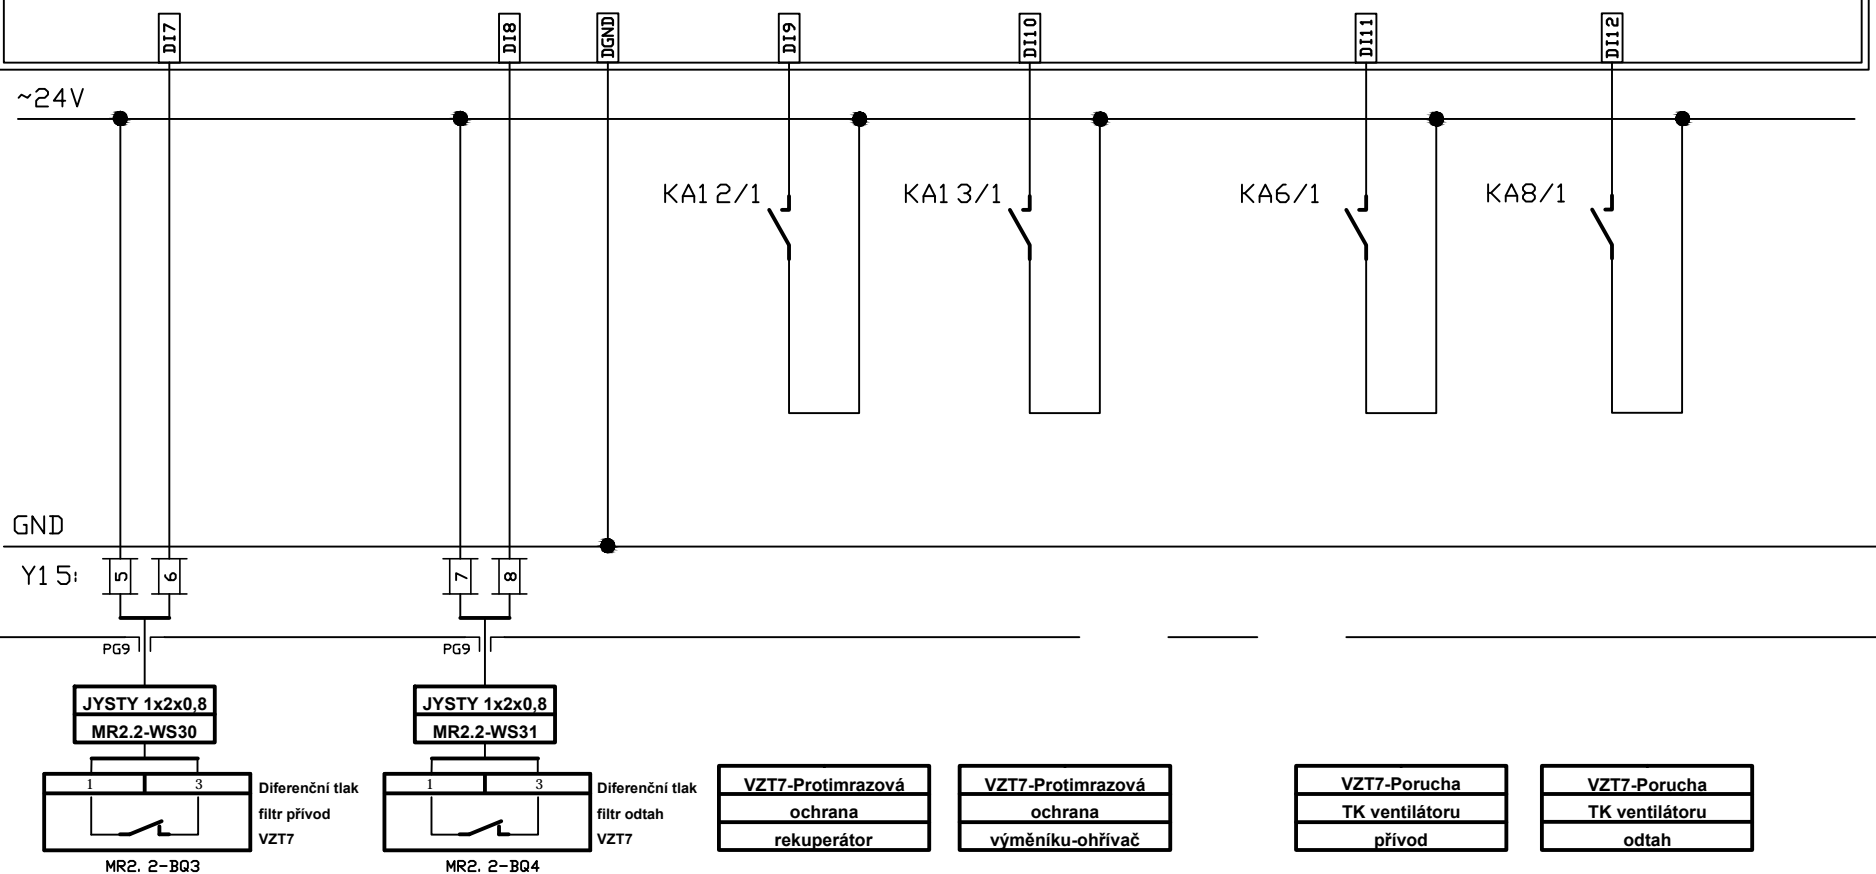

	Stavba - akce	Obsah výkresu	Investor	Datum	Číslo zakázky	Číslo listu
	UP sportovní hala - profese MaR	Rozvaděč MR2.2	Univerzita Palackého v Olomouci	11/2023	2231224	14


VZT8

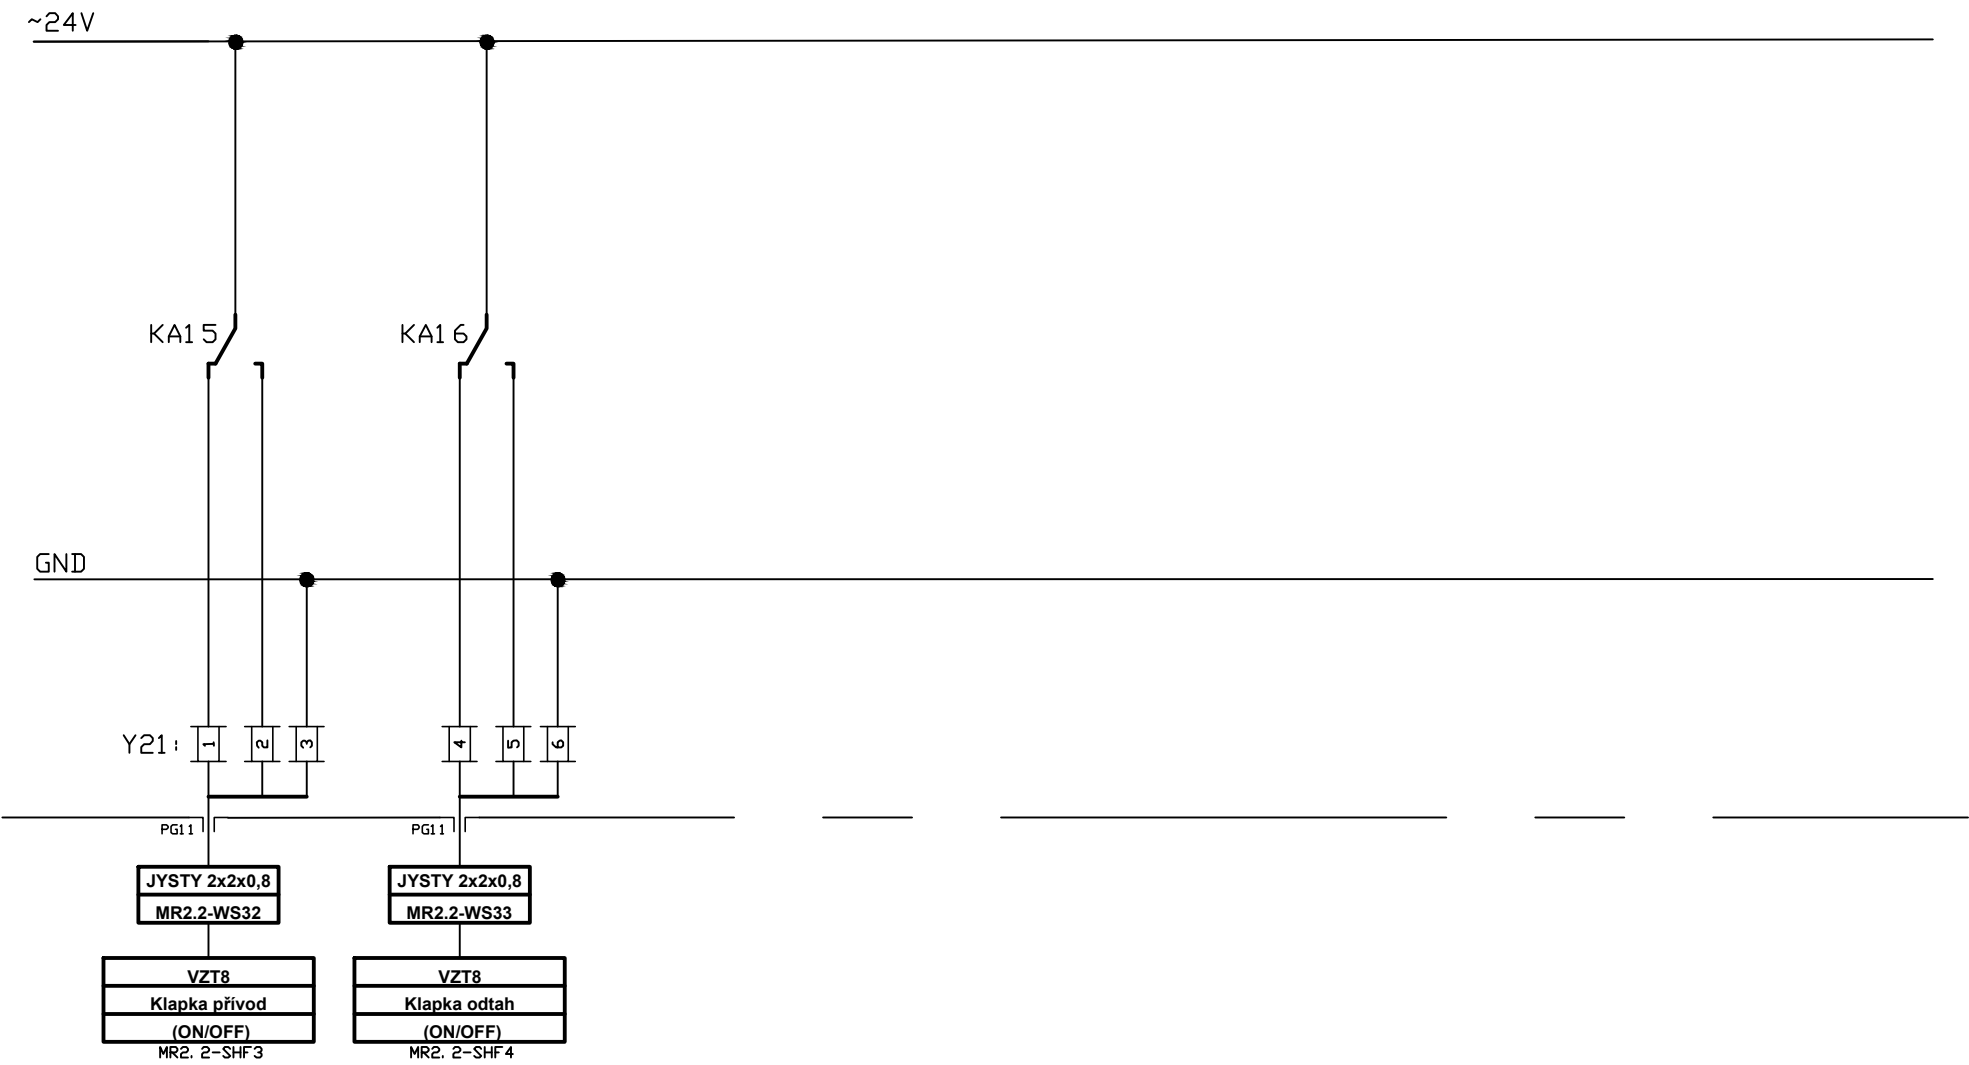

	Stavba - akce	Obsah výkresu	Investor	Datum	Číslo zakázky	Číslo listu
	UP sportovní hala - profese MaR	Rozvaděč MR2.2	Univerzita Palackého v Olomouci	11/2023	2231224	15

VZT8


L1, L2, L3, PE, N, ~, 50Hz, 400/230V, TN-S

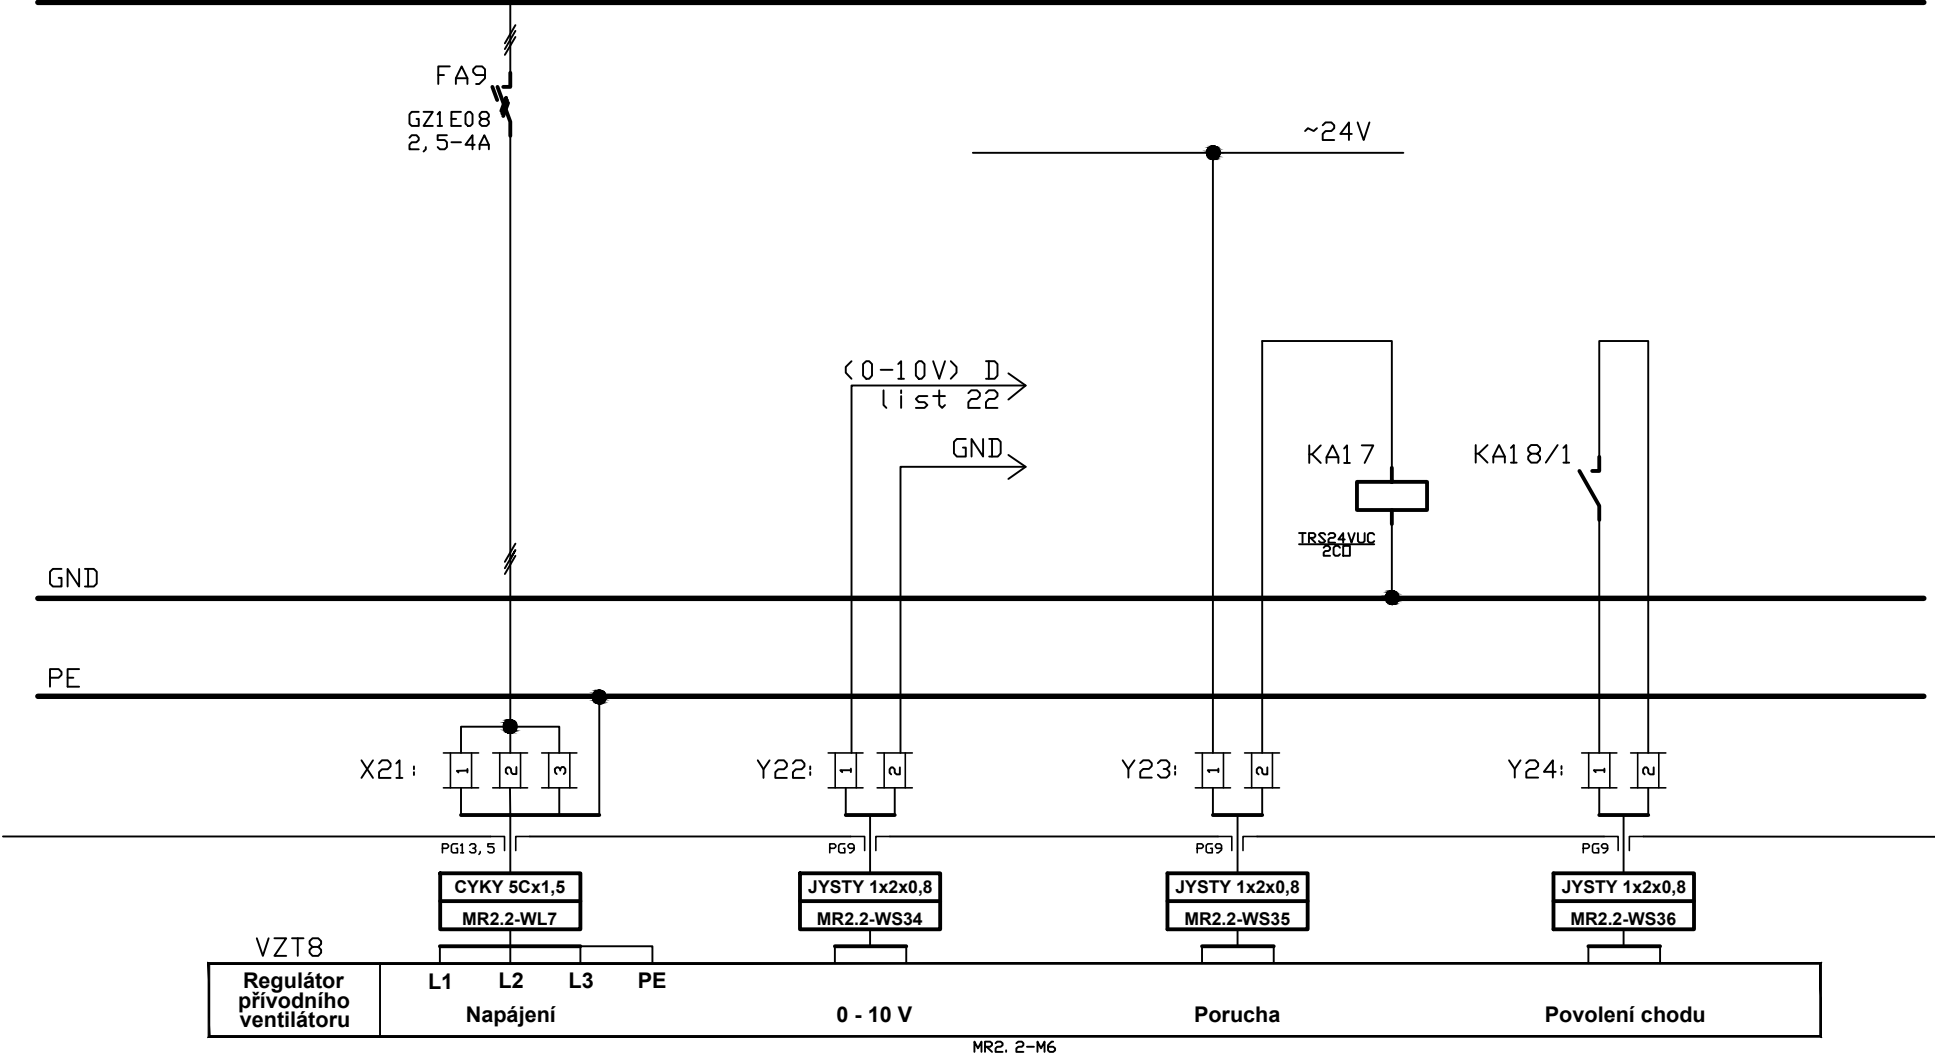

	Stavba - akce	Obsah výkresu	Investor	Datum	Číslo zakázky	Číslo listu
	UP sportovní hala - profese MaR	Rozvaděč MR2.2	Univerzita Palackého v Olomouci	11/2023	2231224	16

VZT8


L1, L2, L3, PE, N, ~, 50Hz, 400/230V, TN-S

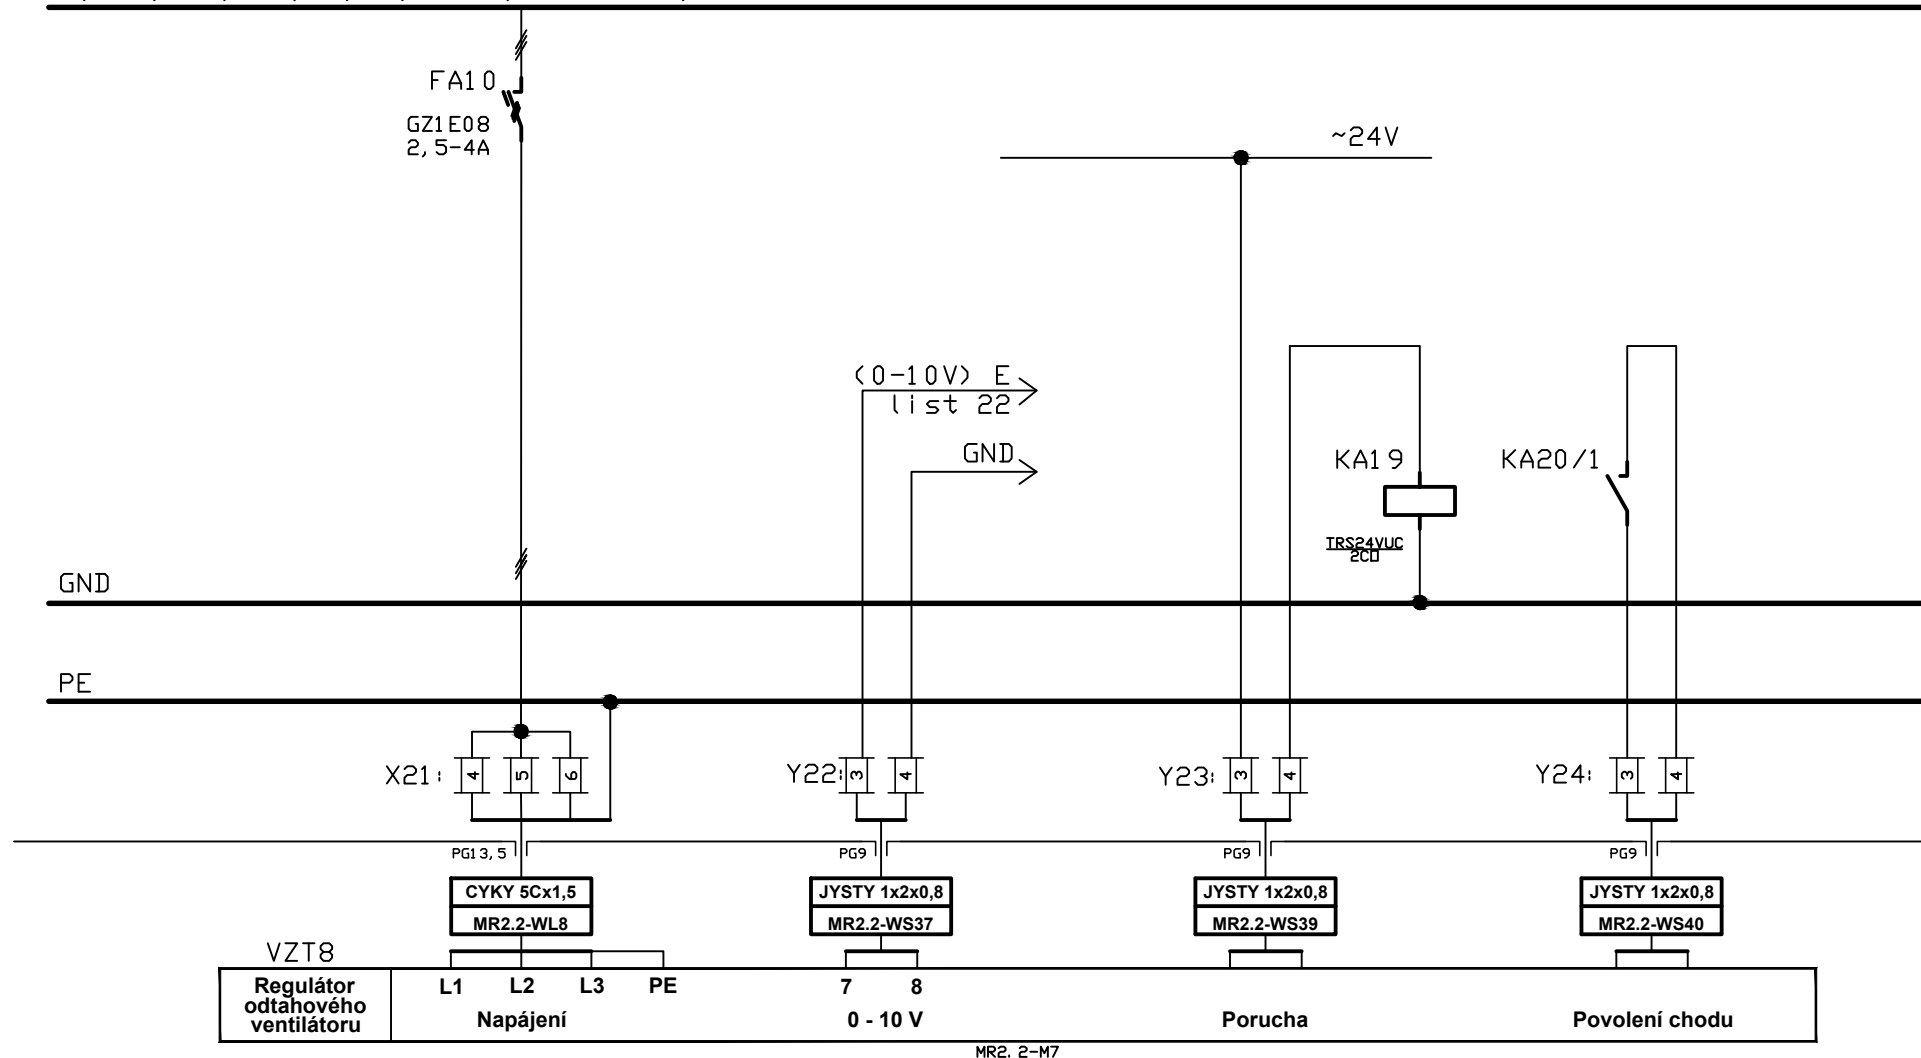

	Stavba - akce	Obsah výkresu	Investor	Datum	Číslo zakázky	Číslo listu
	UP sportovní hala - profese MaR	Rozvaděč MR2.2	Univerzita Palackého v Olomouci	11/2023	2231224	17

VZT8


L1, L2, L3, PE, N, ~, 50Hz, 400/230V, TN-S

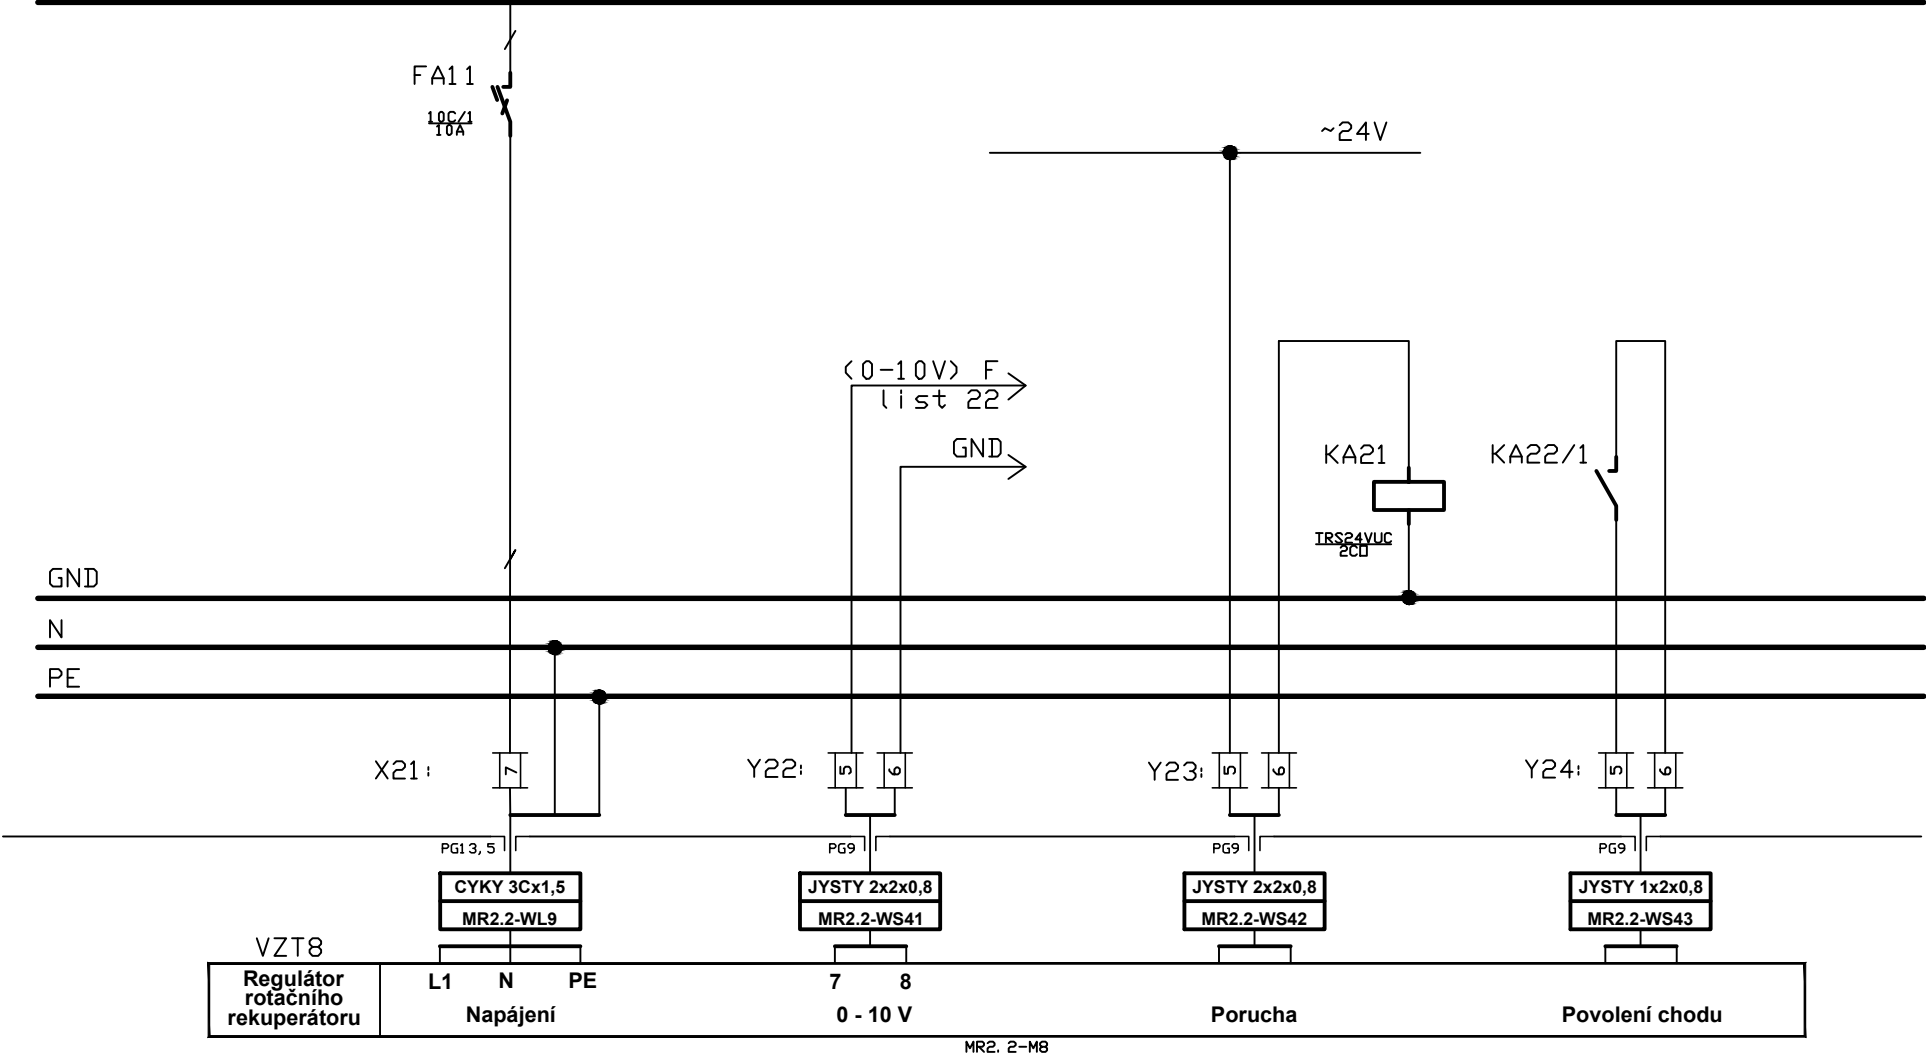

	Stavba - akce	Obsah výkresu	Investor	Datum	Číslo zakázky	Číslo listu
	UP sportovní hala - profese MaR	Rozvaděč MR2.2	Univerzita Palackého v Olomouci	11/2023	2231224	18

VZT8

L1, L2, L3, PE, N, ~, 50Hz, 400/230V, TN-S

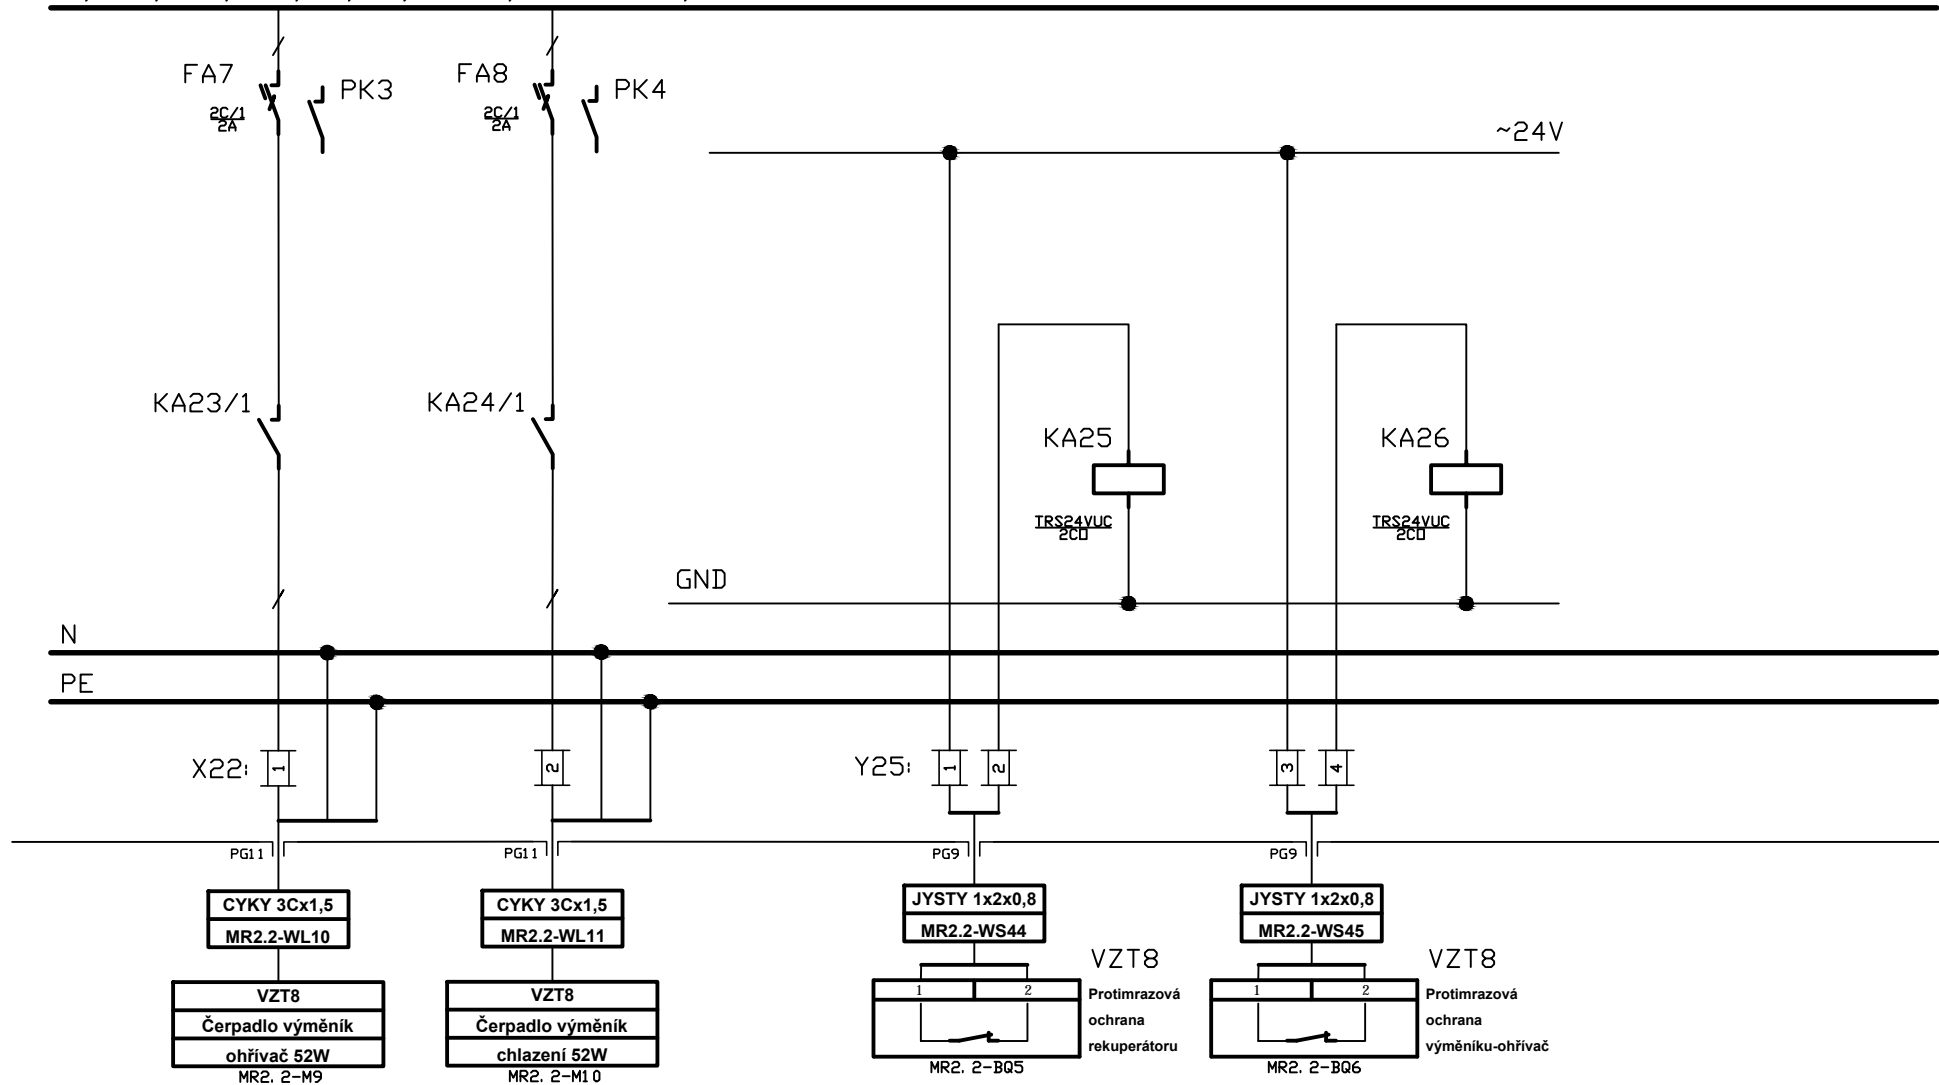


	Stavba - akce	Obsah výkresu	Investor	Datum	Číslo zakázky	Číslo listu
	UP sportovní hala - profese MaR	Rozvaděč MR2.2	Univerzita Palackého v Olomouci	11/2023	2231224	19

VZT8

DOMAT R560/1

AI

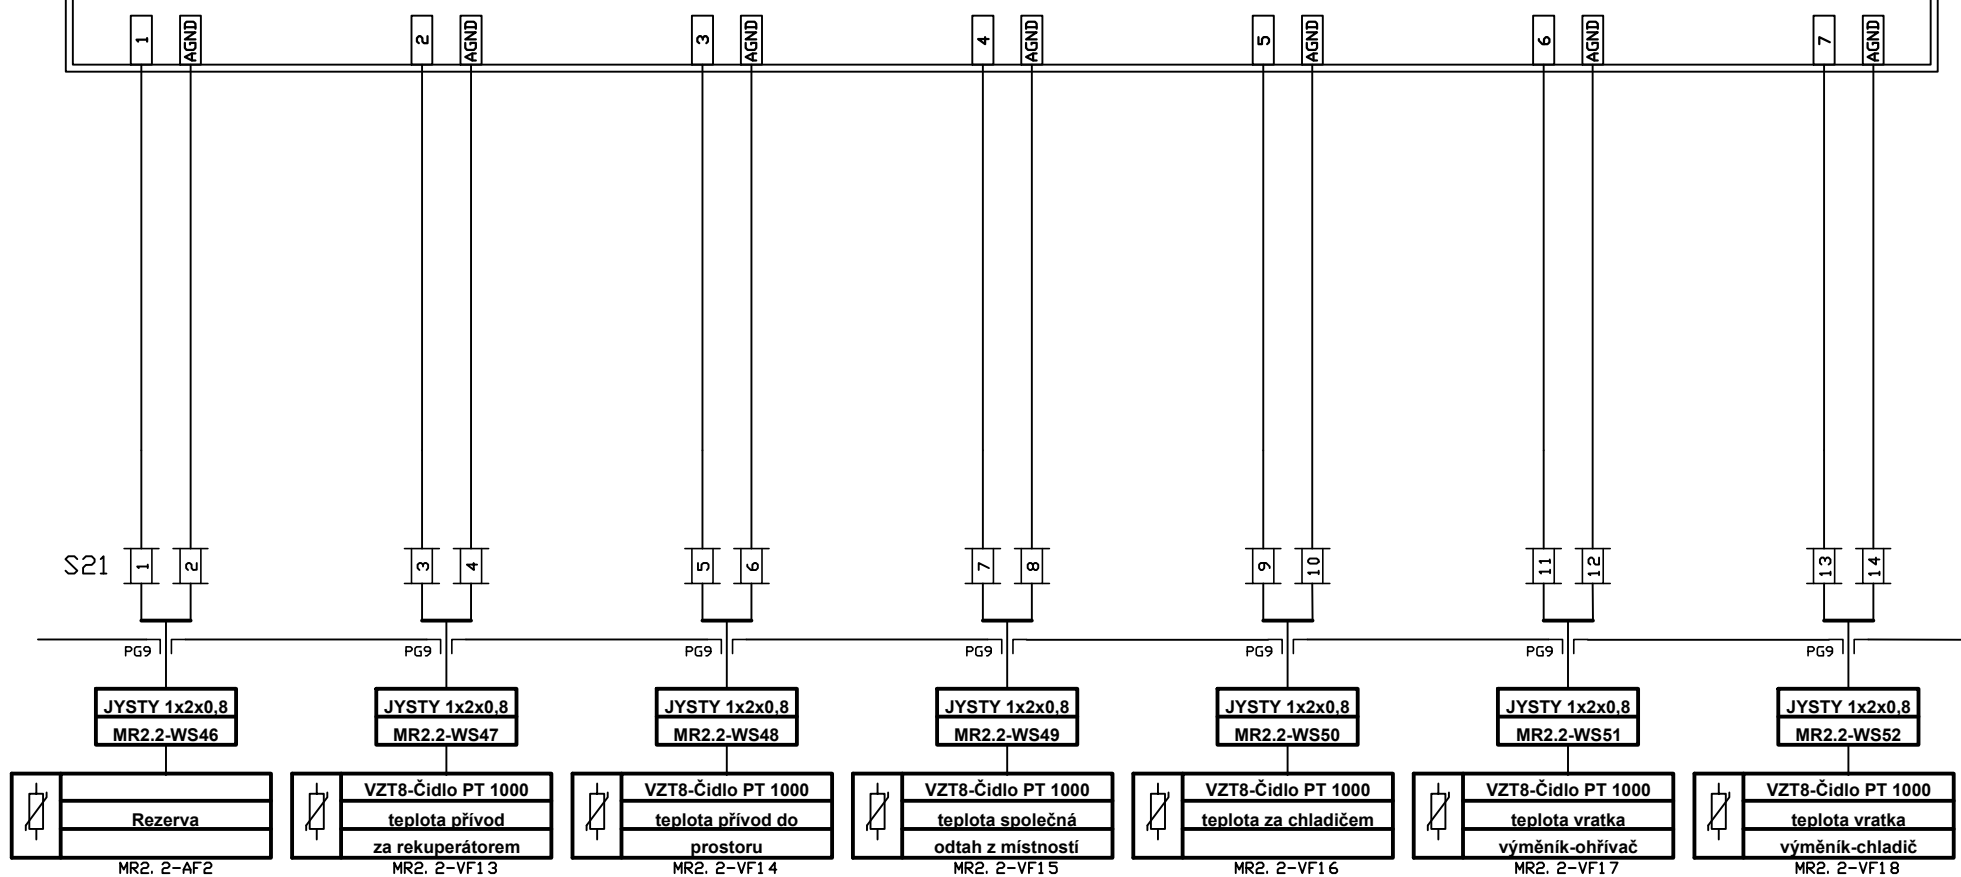


	Stavba - akce	Obsah výkresu	Investor	Datum	Číslo zakázky	Číslo listu
	UP sportovní hala - profese MaR	Rozvaděč MR2.2	Univerzita Palackého v Olomouci	11/2023	2231224	20

VZT8

DOMAT R560/2

AI

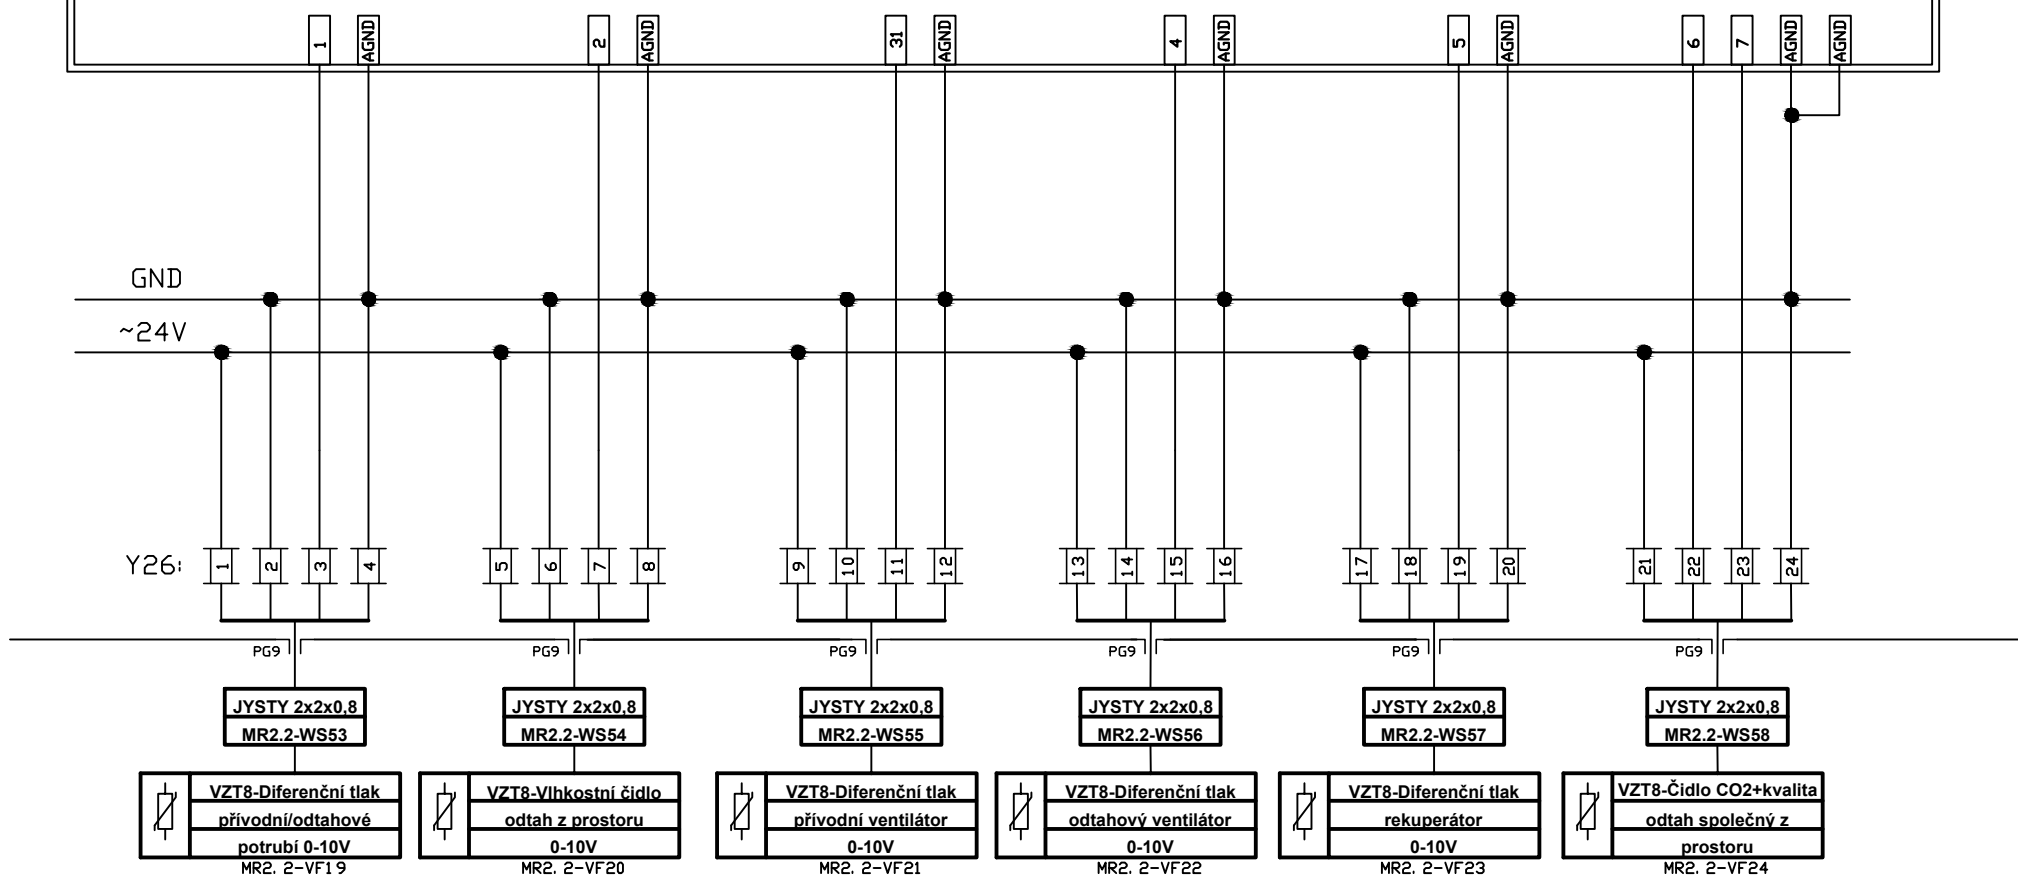


	Stavba - akce	Obsah výkresu	Investor	Datum	Číslo zakázky	Číslo listu
	UP sportovní hala - profese MaR	Rozvaděč MR2.2	Univerzita Palackého v Olomouci	11/2023	2231224	21

VZT8

DOMAT R610

AO

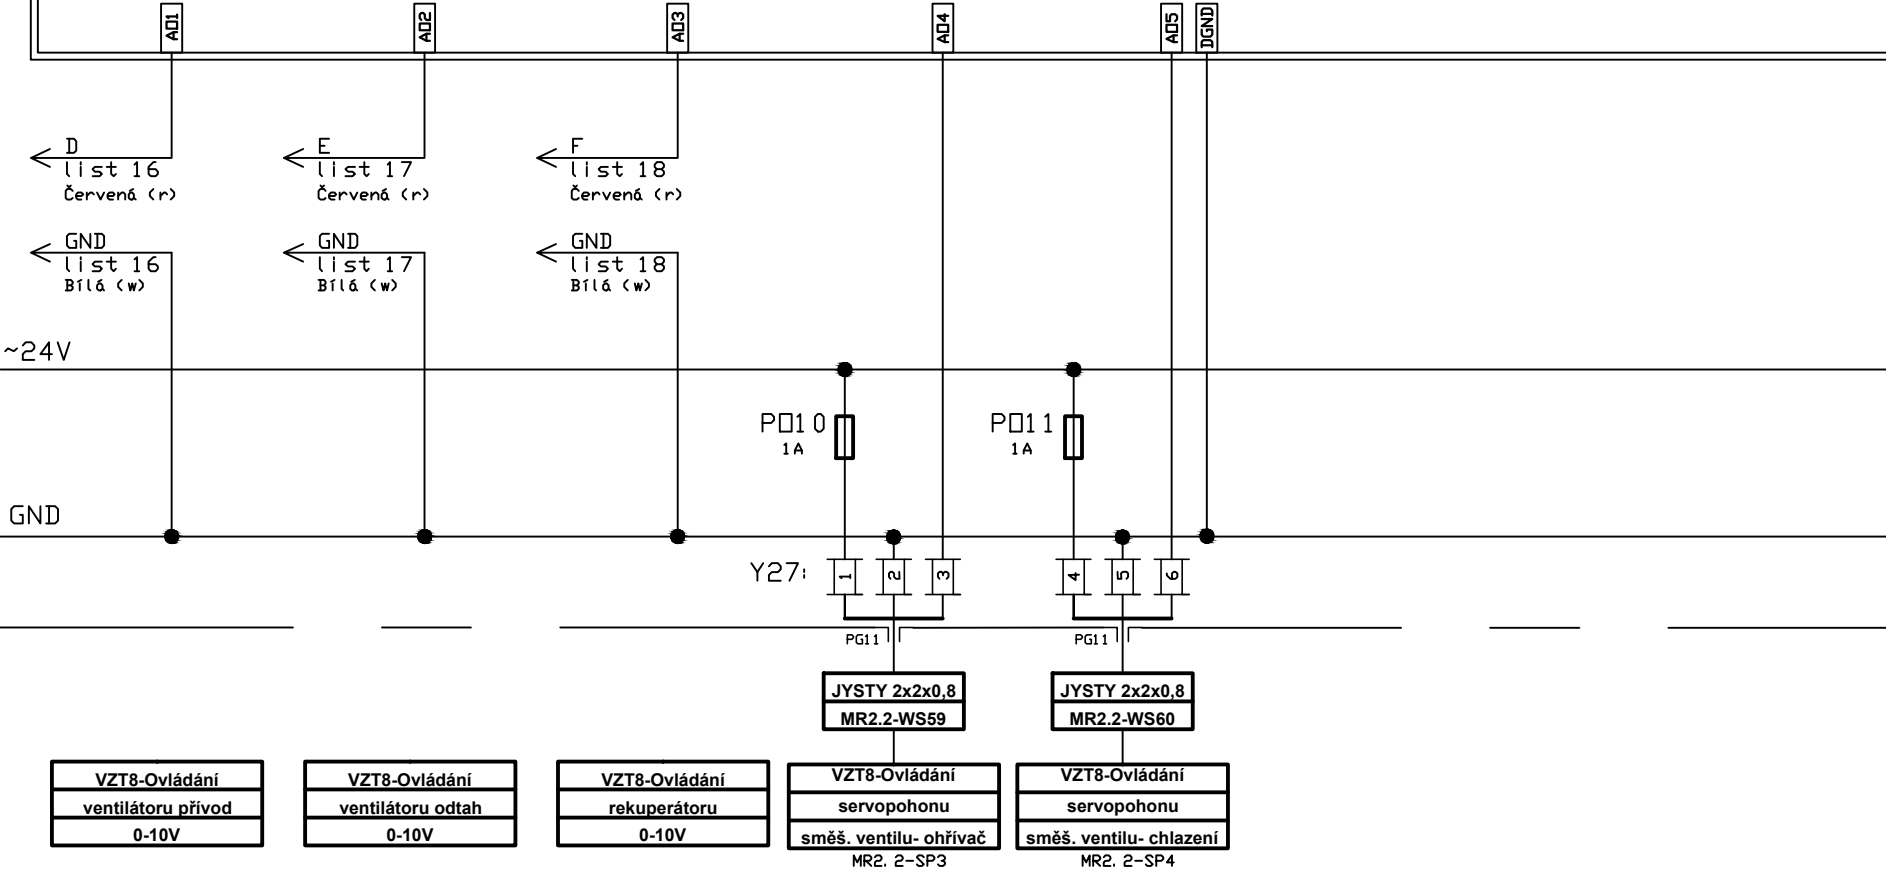


	Stavba - akce	Obsah výkresu	Investor	Datum	Číslo zakázky	Číslo listu
	UP sportovní hala - profese MaR	Rozvaděč MR2.2	Univerzita Palackého v Olomouci	11/2023	2231224	22

VZT8

DOMAT MarkMX

DO

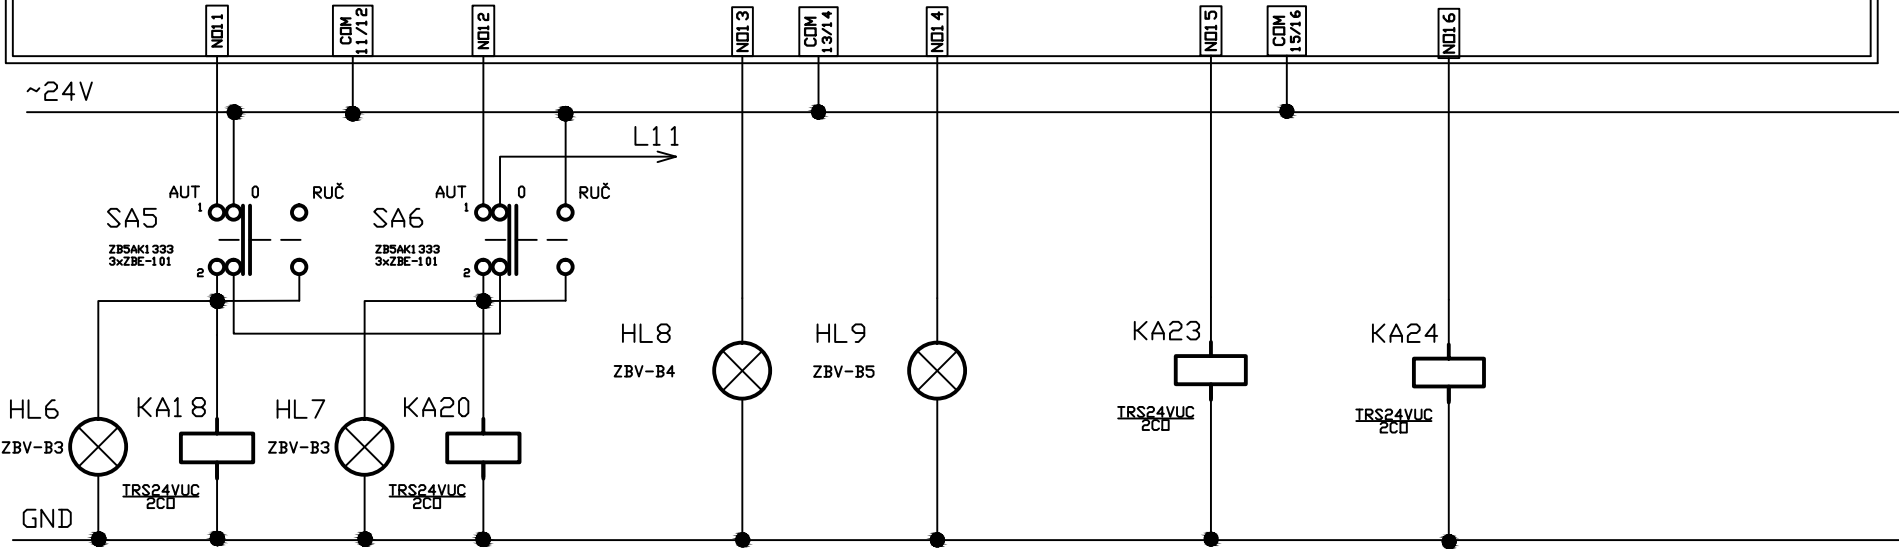

VZT8-povolení chodu
ventilátoru
přívod

VZT8-povolení chodu
ventilátoru
odtah

Signalizace
poruchy
VZT8

Signalizace
zanesení filtru
VZT8


VZT8-Ovládání
čerpadla
výměníku-ohříváč

VZT8-Ovládání
čerpadla
výměníku-chladič

	Stavba - akce	Obsah výkresu	Investor	Datum	Číslo zakázky	Číslo listu
	UP sportovní hala - profese MaR	Rozvaděč MR2.2	Univerzita Palackého v Olomouci	11/2023	2231224	23


VZT8

DOMAT MarkMX DO

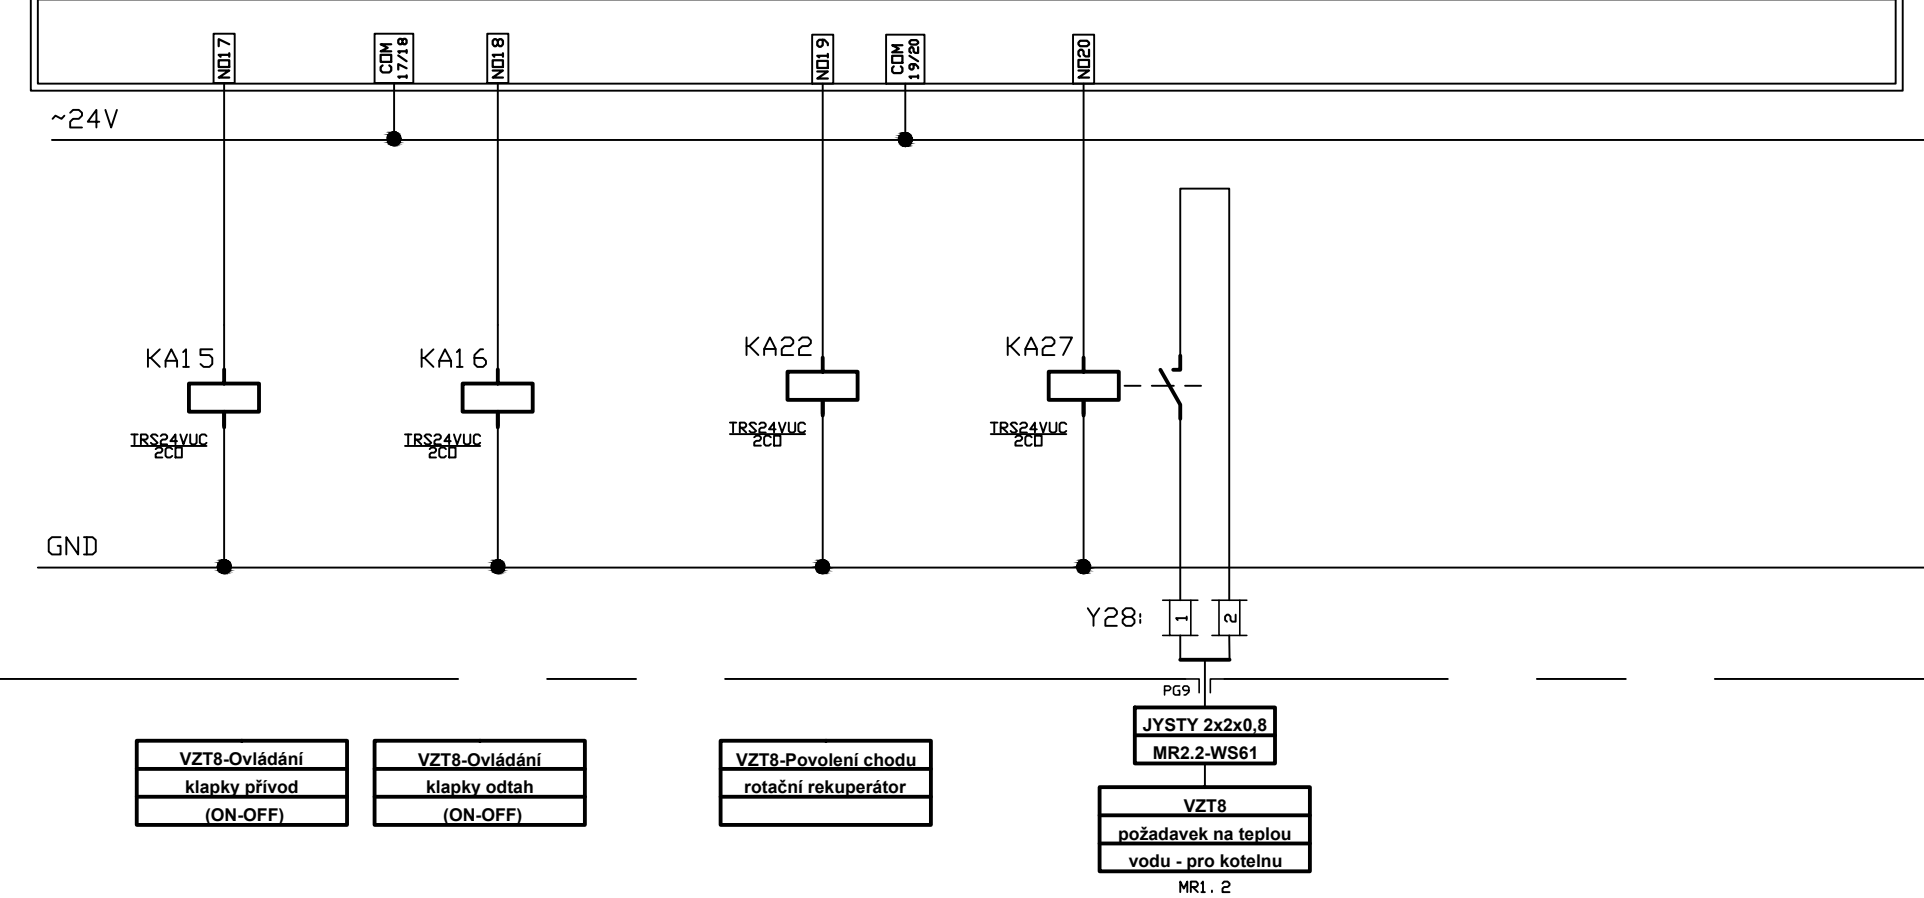

	Stavba - akce	Obsah výkresu	Investor	Datum	Číslo zakázky	Číslo listu
	UP sportovní hala - profese MaR	Rozvaděč MR2.2	Univerzita Palackého v Olomouci	11/2023	2231224	24

VZT8

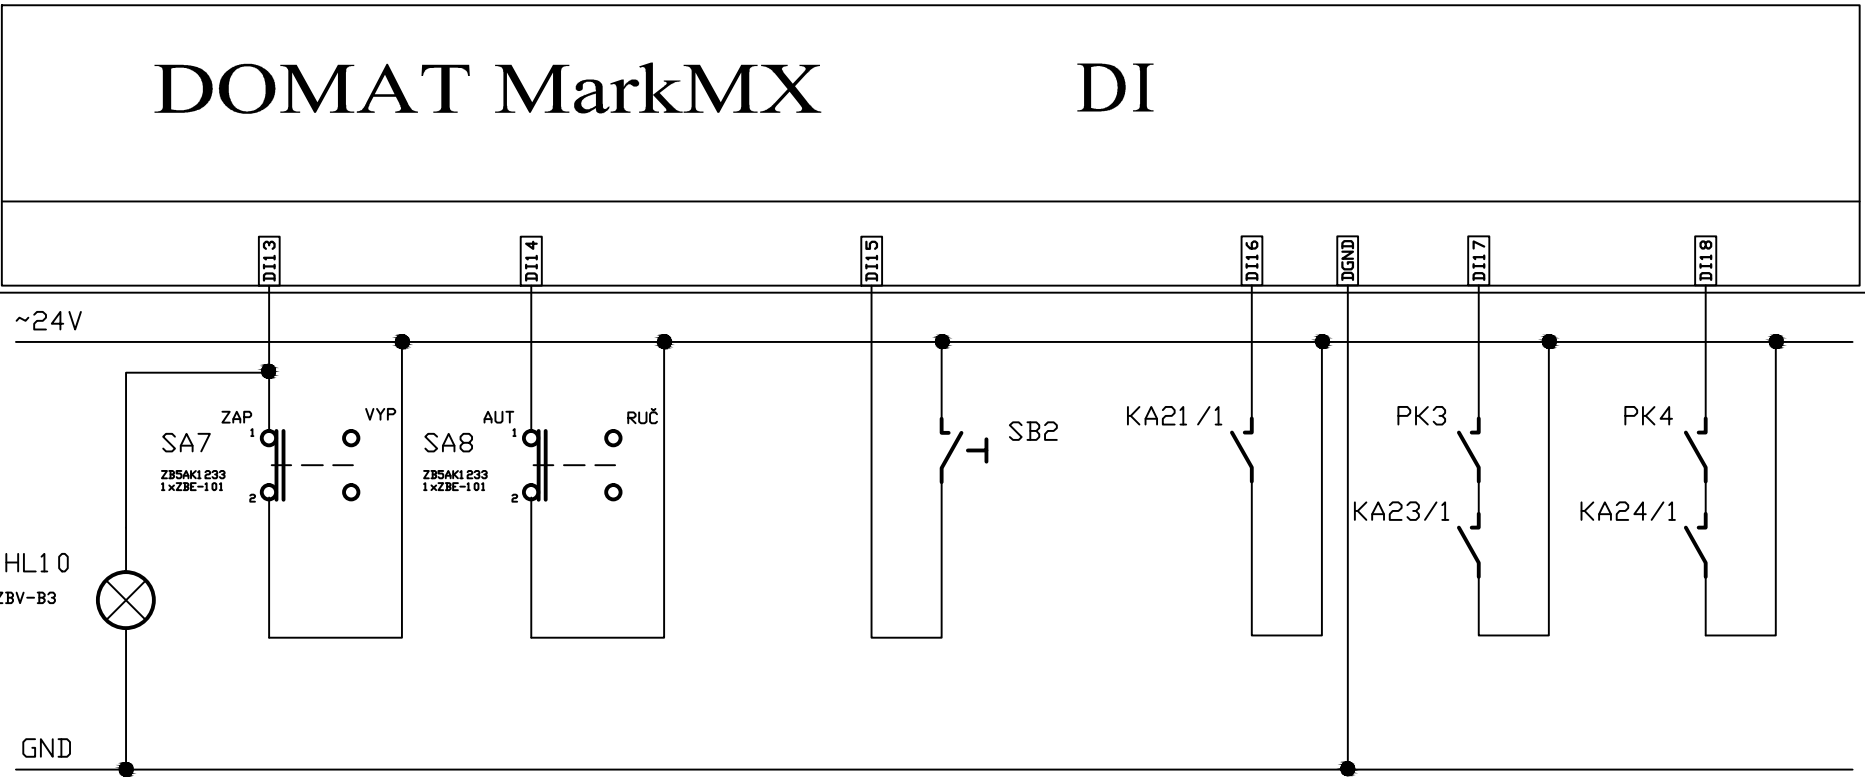

VZT8-Ovládání
zap/vyp

VZT8-Ovládání
VZT
AUT-RUČ

VZT8-Deblok
poruchy

VZT8-Porucha
rekuperátoru

VZT8-Porucha
čerpadla
výměníku-ohřivač


VZT8-Porucha
čerpadla
výměníku-chladič

	Stavba - akce	Obsah výkresu	Investor	Datum	Číslo zakázky	Číslo listu
	UP sportovní hala - profese MaR	Rozvaděč MR2.2	Univerzita Palackého v Olomouci	11/2023	2231224	25

VZT8

DOMAT MarkMX


DI

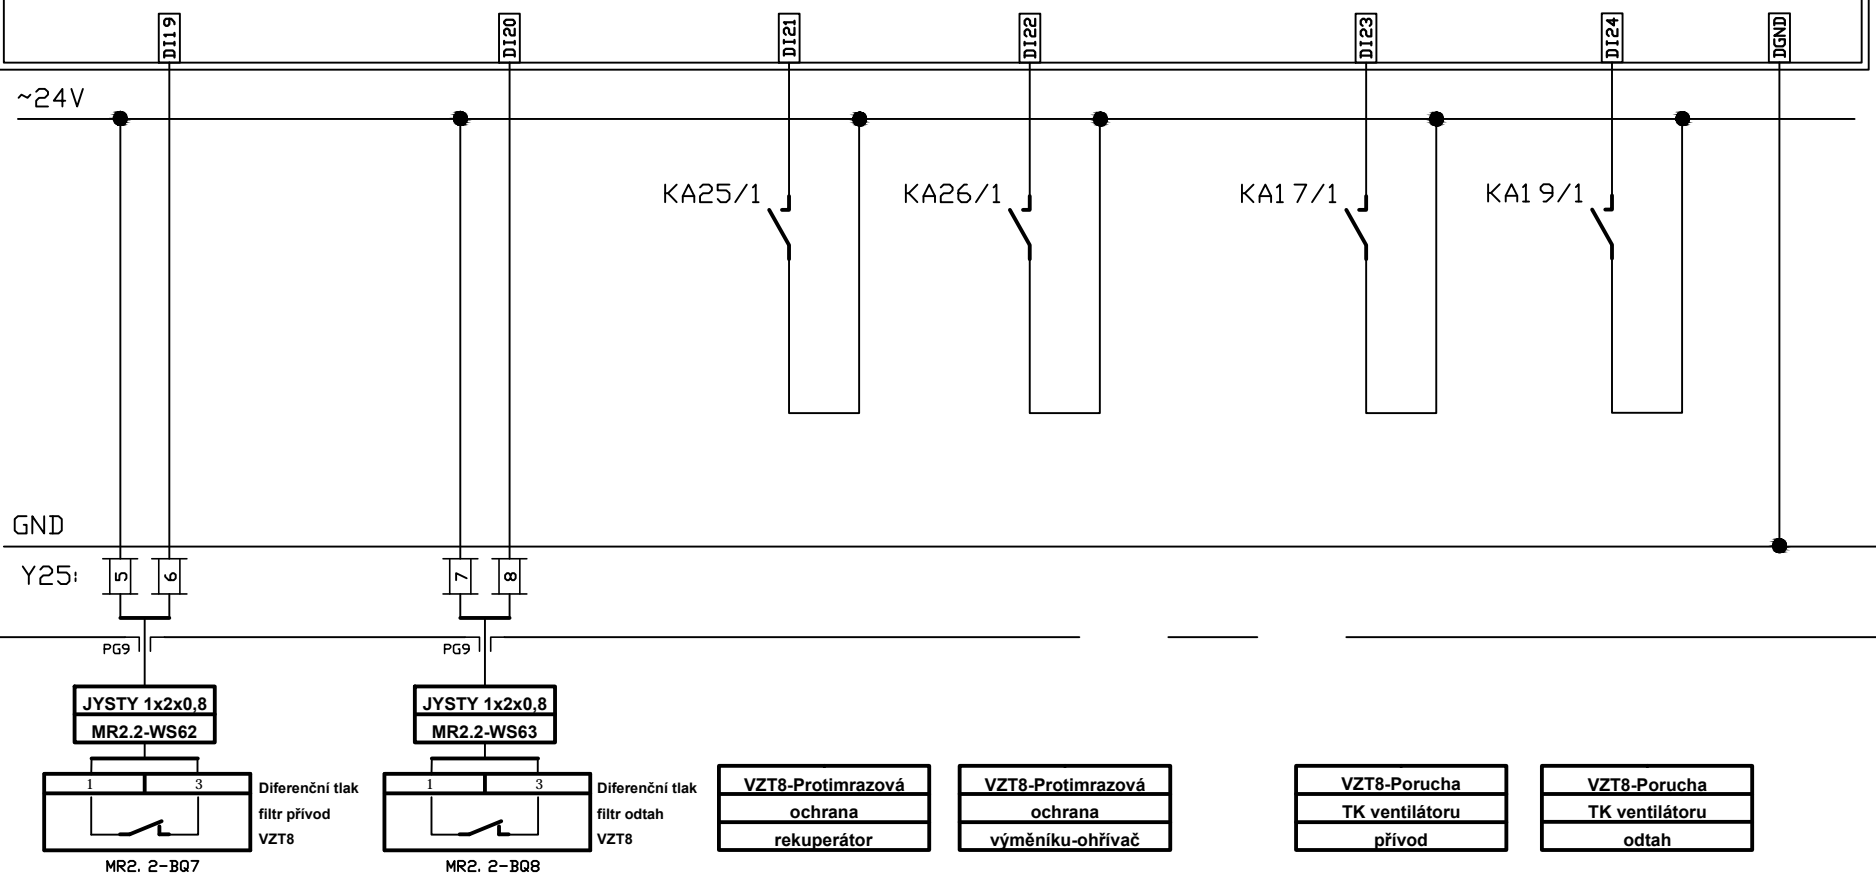

	Stavba - akce	Obsah výkresu	Investor	Datum	Číslo zakázky	Číslo listu
	UP sportovní hala - profese MaR	Rozvaděč MR2.2	Univerzita Palackého v Olomouci	11/2023	2231224	26

NV6-2.087

L1, L2, L3, PE, N, ~, 50Hz, 400/230V, TN-C-S

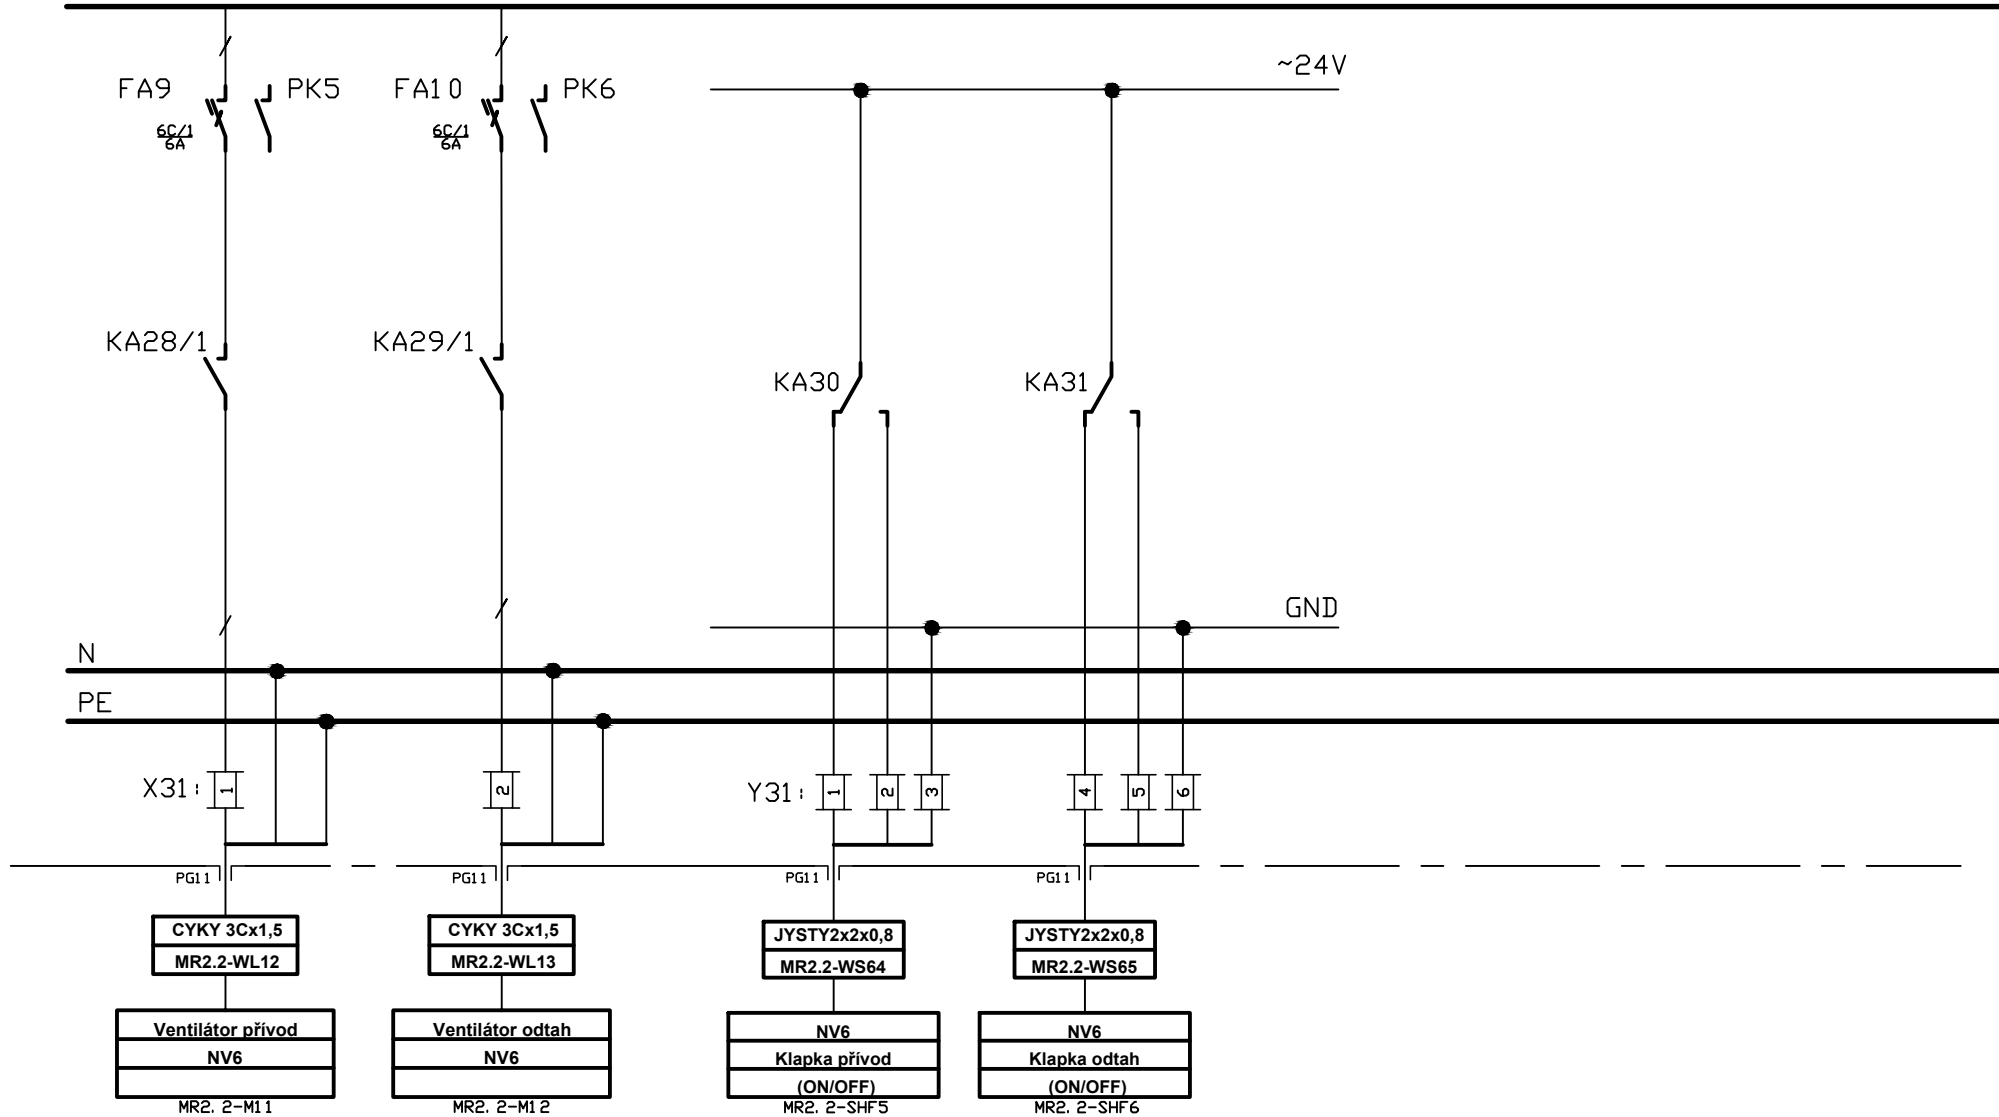


	Stavba - akce	Obsah výkresu	Investor	Datum	Číslo zakázky	Číslo listu
	UP sportovní hala - profese MaR	Rozvaděč MR2.2	Univerzita Palackého v Olomouci	11/2023	2231224	27

NV6-2.087

DOMAT MarkMX

AI

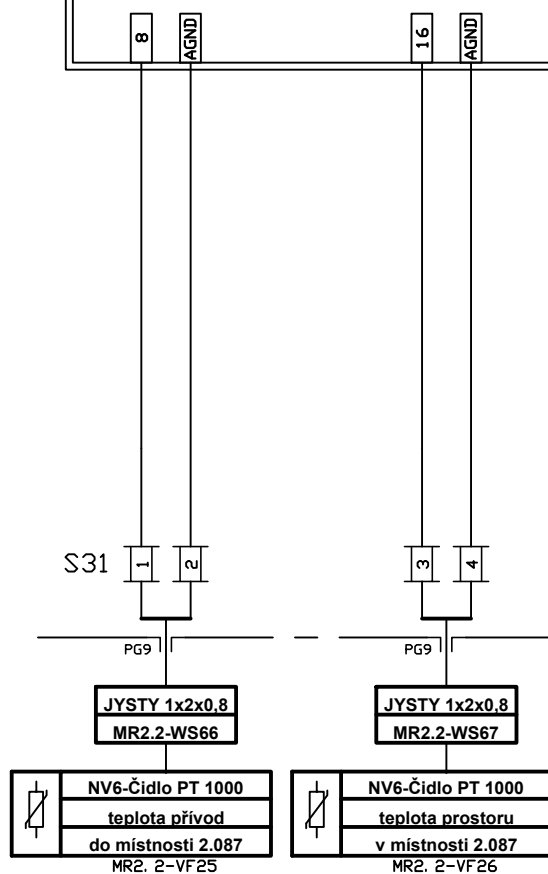

	Stavba - akce	Obsah výkresu	Investor	Datum	Číslo zakázky	Číslo listu
	UP sportovní hala - profese MaR	Rozvaděč MR2.2	Univerzita Palackého v Olomouci	11/2023	2231224	28

NV6-2.087

DOMAT MarkMX

AO

AD6

~24V

P01 2
1A

GND

Y35:

PG11

JYSTY 2x2x0,8
MR2.2-WS75

NV6-Ovládání

EL. ohřivače

0-10V

MR2. 2-EL1

Stavba - akce

Obsah výkresu

Investor

Datum

Číslo zakázky

Číslo listu

UP sportovní hala
- profese MaR

Rozvaděč MR2.2

Univerzita Palackého v Olomouci

11/2023


2231224

29

NV6-2.087


DOMAT MarkMX

DO

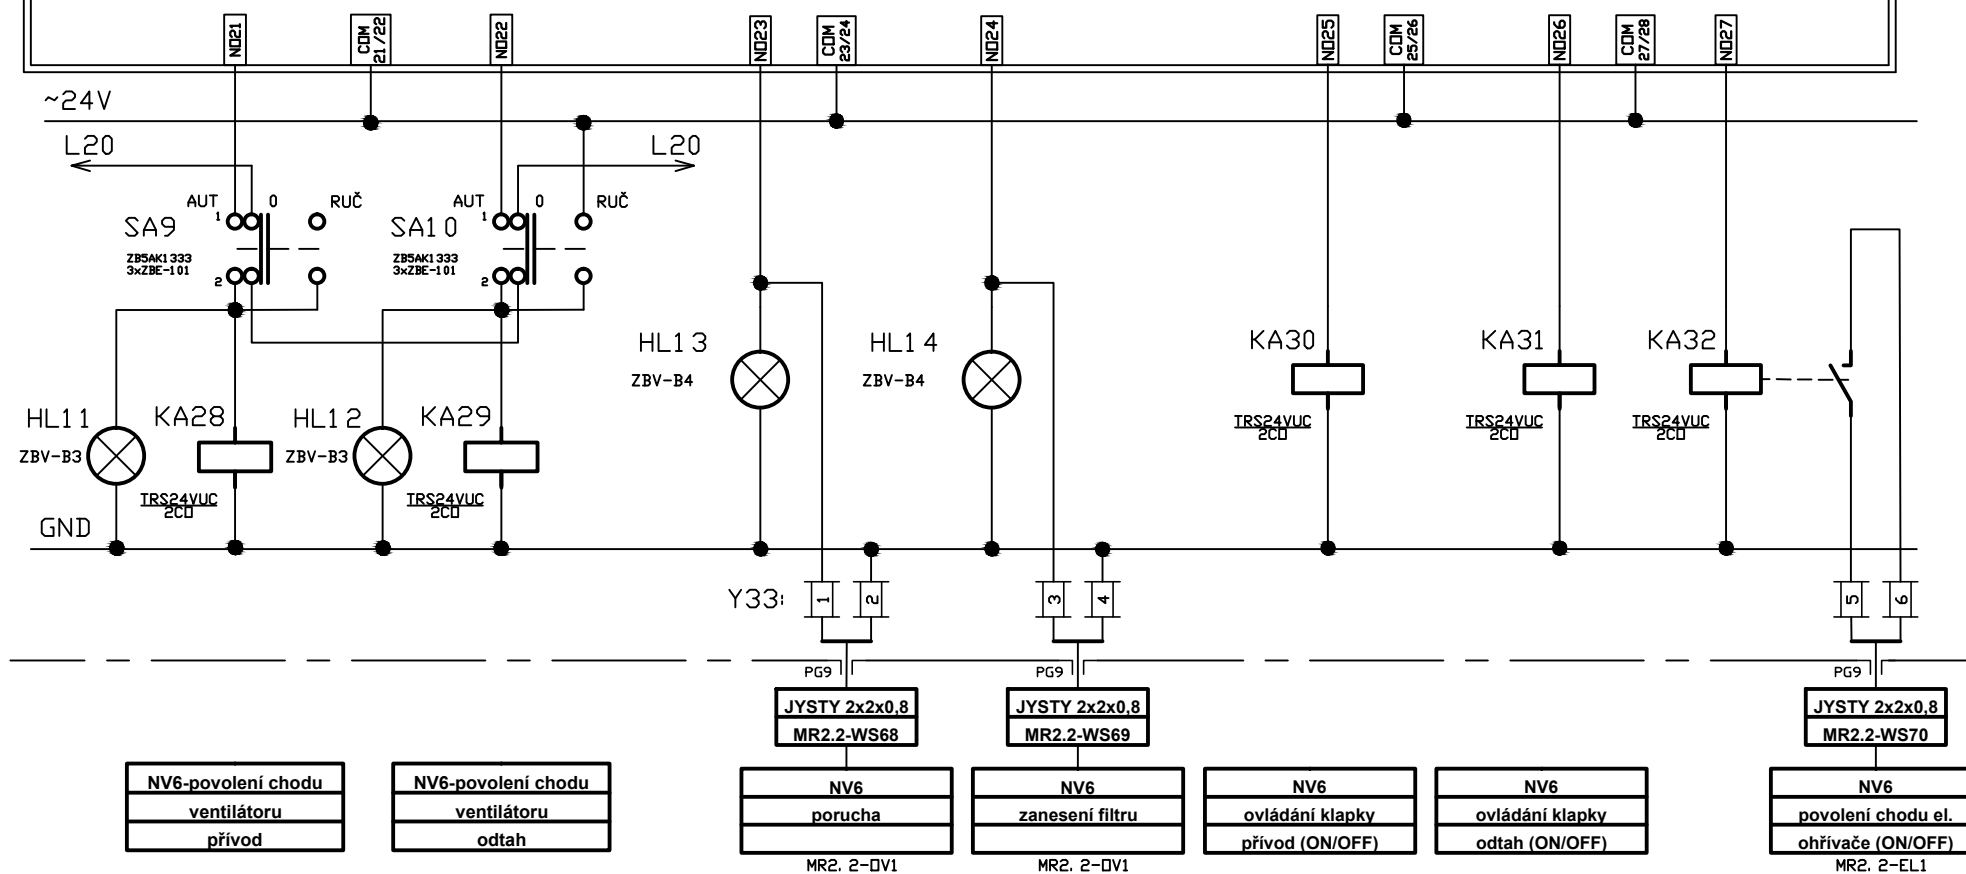

	Stavba - akce	Obsah výkresu	Investor	Datum	Číslo zakázky	Číslo listu
	UP sportovní hala - profese MaR	Rozvaděč MR2.2	Univerzita Palackého v Olomouci	11/2023	2231224	30

NV5-2.067

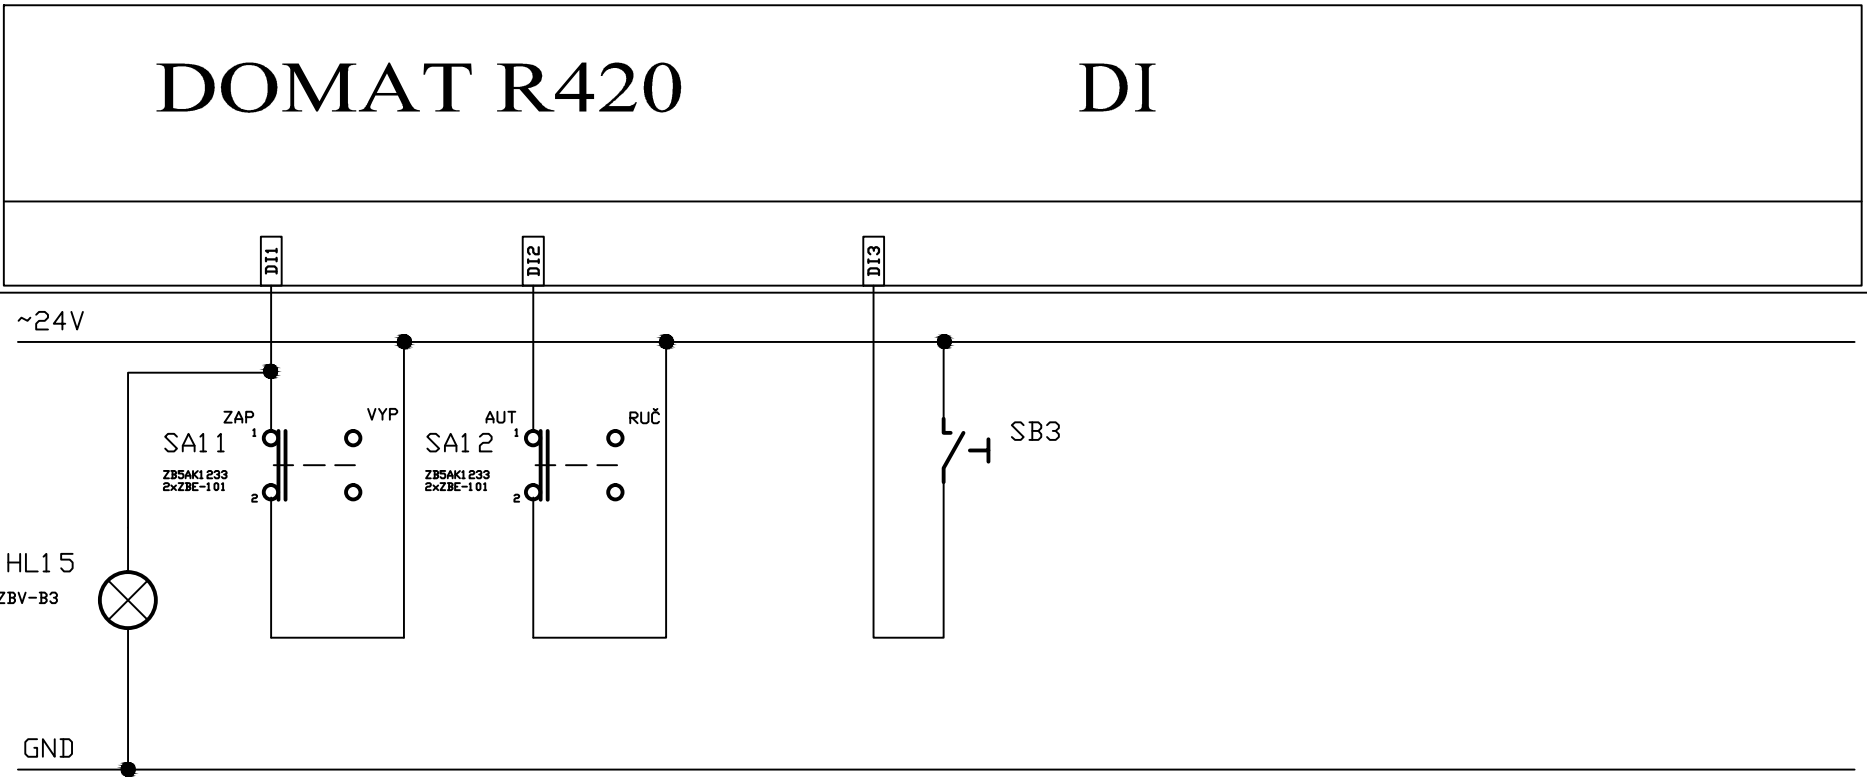


NV6-Ovládání
zap/vyp

NV6-Ovládání
VZT
AUT-RUČ

NV6-Deblok
poruchy

	Stavba - akce	Obsah výkresu	Investor	Datum	Číslo zakázky	Číslo listu
	UP sportovní hala - profese MaR	Rozvaděč MR2.2	Univerzita Palackého v Olomouci	11/2023	2231224	31

NV6-2.087

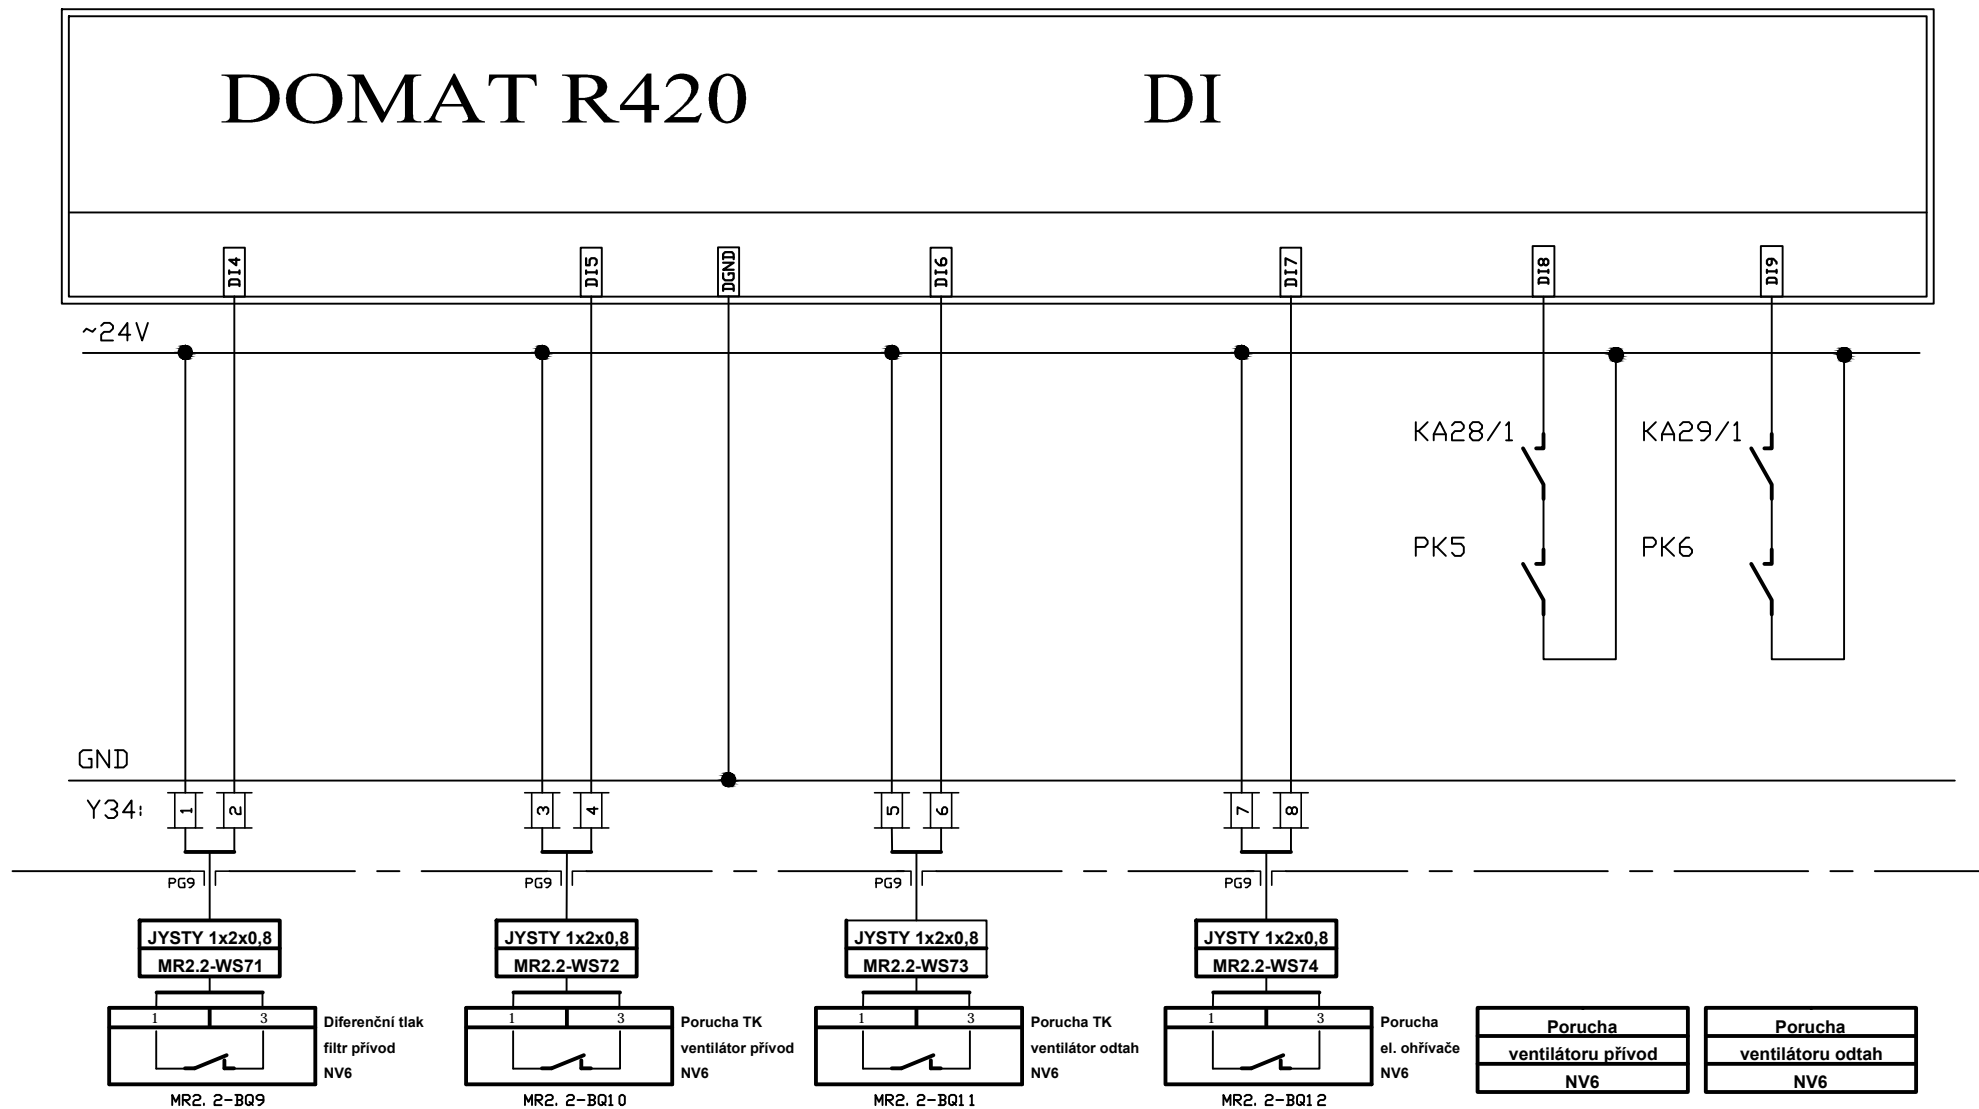


	Stavba - akce	Obsah výkresu	Investor	Datum	Číslo zakázky	Číslo listu
	UP sportovní hala - profese MaR	Rozvaděč MR2.2	Univerzita Palackého v Olomouci	11/2023	2231224	32

VZT7;VZT8;NV6

DOMAT R420

DI

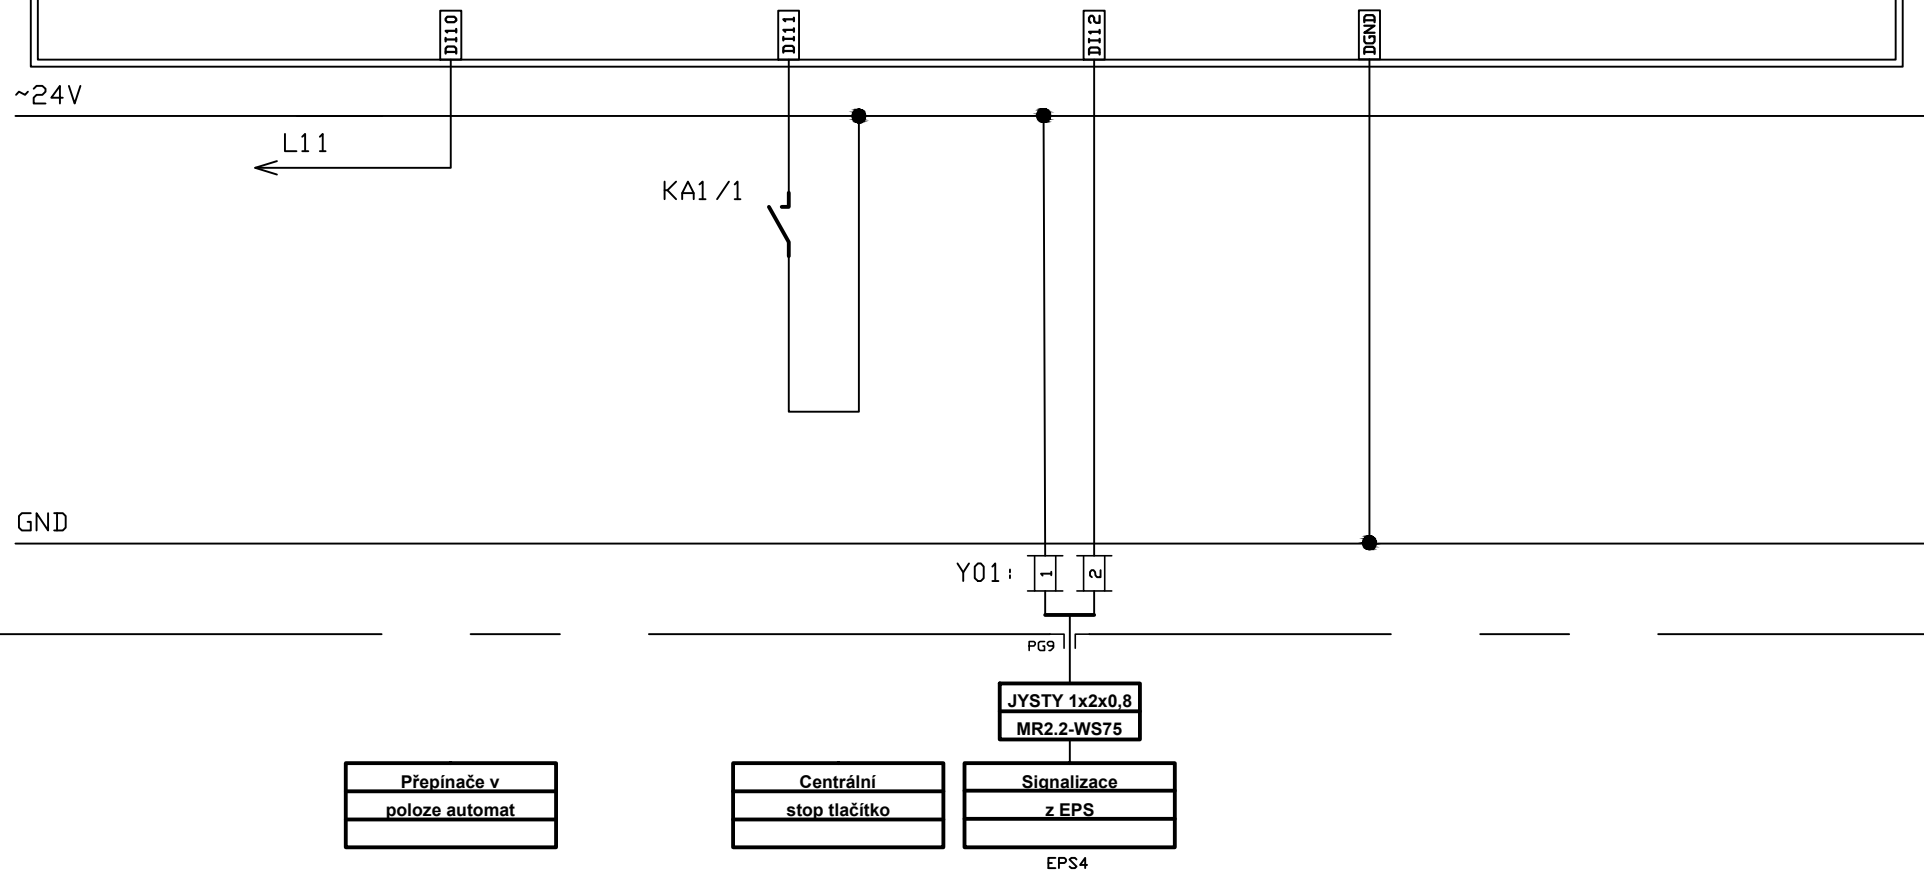

	Stavba - akce	Obsah výkresu	Investor	Datum	Číslo zakázky	Číslo listu
	UP sportovní hala - profese MaR	Rozvaděč MR2.2	Univerzita Palackého v Olomouci	11/2023	2231224	33

HL1. 2 HL1. 1

DOMAT
HT200

HL4 HL3 HL2 HL1 SA4 HL5 SA3 SB1

HL9 HL8 HL7 HL6 SA8 HL10 SA7 SB2

HL14 HL13 HL12 HL11 SA12 HL15 SA11 SB3

ST1. 1

VNITŘNÍ STRANA ROZVADĚČE

ROZVADĚČ

Celoplechová skříň SCHNEIDER 2000x800x300

Krytí min - IP 44

Označení MR2. 2

Svorkovnice nahoře

Umístění: místnost č. 2.087

NAPĚŤOVÁ SOUSTAVA

3+PE, N, 400/230V, ~, 50Hz, TN-S

24V AC, 50Hz, 200VA

24V DC, 50Hz, 50VA

0-10V DC

OCHRANA PROTI NEBEZPEČ. NAPĚTÍ

Samočinným odpojením od zdroje dle

ČSN 33 2000-4-41

DOPLNĚNÍ DO ROZVADĚČE:

Přidat perforovaný žlab 120x80mm pod svorkovnice

+vývodka PG9 50ks


+vývodka PG11 40ks

+vývodka PG13, 5 8ks

+vývodka PG21 1ks

	Stavba - akce	Obsah výkresu	Investor	Datum	Číslo zakázky	Číslo listu
	UP sportovní hala - profese MaR	Rozvaděč MR2.2	Univerzita Palackého v Olomouci	11/2023	2231224	34

VNĚJŠÍ STRANA ROZVADĚČE

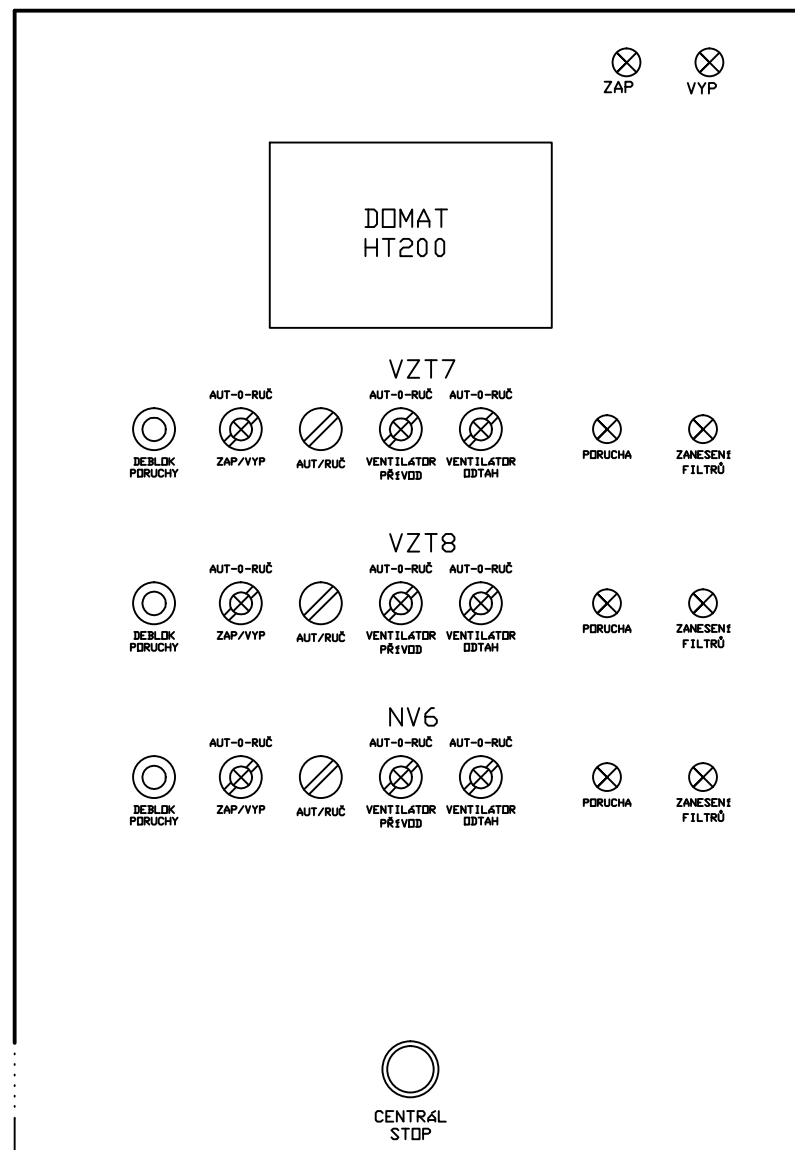

	Stavba - akce	Obsah výkresu	Investor	Datum	Číslo zakázky	Číslo listu
	UP sportovní hala - profese MaR	Rozvaděč MR2.2	Univerzita Palackého v Olomouci	11/2023	2231224	35