


PODÉLNÉ PROFILY - AREÁLOVÝ VODOVOD

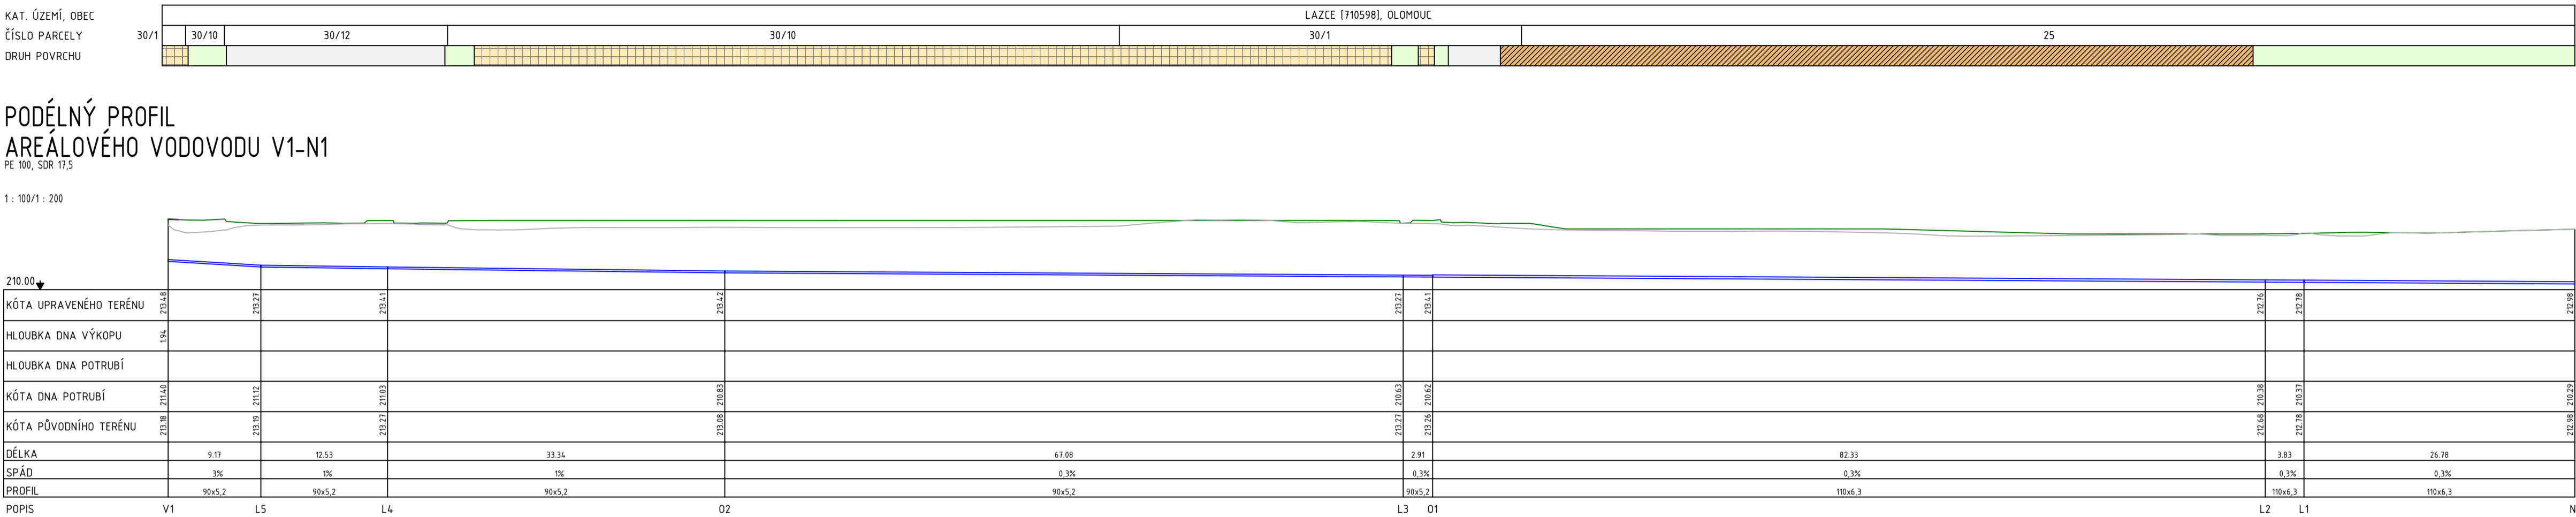

LEGENDA DRUHU PLOCH


- NAVRŽENÁ KOMUNIKACE - ŽIVIČNÝ KRYT - NOVÁ SKLADBA
- STÁVAJÍCÍ KOMUNIKACE - ŽIVIČNÝ KRYT - VÝMĚNA KRYTU
- ODSTAVNÉ PLOCHY - BETONOVÁ ZÁMKOVÁ DLAŽBA TL. 80 mm
- CHODNÍK - BETONOVÁ ZÁMKOVÁ DLAŽBA TL. 60 mm
- CHODNÍK - VELKOFORMÁTOVÁ BETONOVÁ DLAŽBA TL. 120 mm
- CHODNÍK - MECHANICKY ZPEVNĚNÉ KAMENIVO
- ZATRAVNĚNÁ PLOCHA
- PLOCHA HRŠTĚ

KAT. ÚZEMÍ, OBEC  
ČÍSLO PARCELY  
DRUH POVRCHU

LAZCE [710598], OLOMOUC

30/10

PODÉLNÝ PROFIL  
AREÁLOVÉHO VODOVODU V2-O2

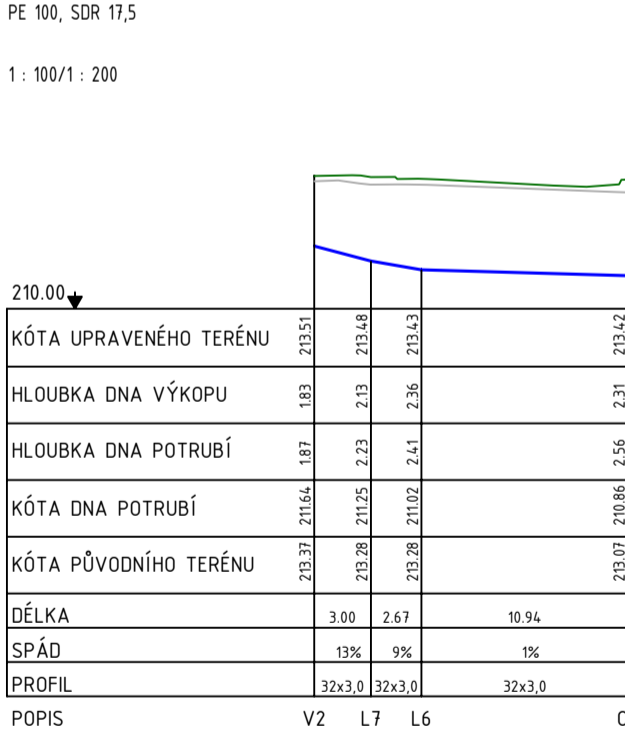

LEGENDA

- POTRUBÍ VODOVODU PITNÉ VODY  
- PE SDR 11, 17
- POTRUBÍ VODOVODU POŽÁRNÍ VODY  
- PE SDR 11, 17
- RUŠENÁ SÍŤ
- NAPOJOVACÍ BOD NA STÁVAJÍCÍ PŘÍPOJKU VODOVODU
- BOD VSTUPU VODOVODNÍHO POTRUBÍ DO OBJEKTU
- LOMOVÝ BOD VODOVODNÍHO POTRUBÍ
- OBOČKA VODOVODNÍHO POTRUBÍ
- STÁVAJÍCÍ NAPOJOVACÍ BOD POŽÁRNÍHO VODOVODU NA STÁVAJÍCÍ PŘÍPOJKU VODOVODU
- BOD VSTUPU POŽÁRNÍHO VODOVODNÍHO POTRUBÍ DO OBJEKTU
- LOMOVÝ BOD POŽÁRNÍHO VODOVODNÍHO POTRUBÍ
- OBOČKA POŽÁRNÍHO VODOVODNÍHO POTRUBÍ

POZNÁMKA:  
TRASY SÍTÍ TECHNICKÉHO VYBAVENÍ JSOU PŘEVZATY Z DOSTUPNÝCH PODKLADŮ JEDNOTLIVÝCH SPRÁVCŮ A VLASTNÍKŮ JSOU ZAKRESLENY POUZE ORIENTAČNĚ, PŘED ZAHÁJENÍM STAVEBNÍCH PRACÍ NUTNO POŽÁDAT SPRÁVCE O JEJICH VYTÝČENÍ, ABY NEDOŠLO K JEJICH POŠKOZENÍ V PRŮBĚHU PROVÁDĚNÍ PRACÍ.

SOUŘADNICOVÝ SYSTÉM: JTSK  
VÝŠKOVÝ SYSTÉM: B.p.v.

±0,000 = 213,500 m n.m.

c

b

a

ZMĚNY

DATUM

PODPIS

INVESTOR:

Univerzita Palackého v Olomouci

Univerzita Palackého v Olomouci  
Křížkovského 511/8, 771 47 Olomouc  
tel.: +420 585 631 111  
e-mail: e-podatelna@upol.cz

GENERÁLNÍ PROJEKTANT:

F.E.D. s.r.o.

Velký Ořechov 177, 763 07 Velký Ořechov  
tel.: +420 602 196 334  
e-mail: s@uharova@fed-cz.com

HLAVNÍ PROJEKTANT A AUTOR NÁVRHU:

ZODP. PROJEKTANT:

Ing. Matěj KUDLÍK

VYPRACOVAL:

Ing. Dominika GANCARČIKOVÁ

KONTROLOVAL:

Ing. Martin ULÍČNÝ

TECHNICO

architects & engineers

TECHNICO Opava s.r.o.  
Hradecká 1676/61  
746 01 Opava  
tel: 563 760 970  
info@technico.cz

ČÁST DOKUMENTACE:

D.2.2. AREÁLOVÝ VODOVOD

Rekonstrukce sportovní haly UP v Olomouci	FORMÁT	6×A4
	DATUM	09/2023
	STUPEŇ	DPS
K.ú. Lazce, parc.č. st. 492/1, st. 492/2, st. 657, st. 493, st. 629, 25, 30/1, 30/10, 30/11, 30/12, 30/14; K.ú. Hejčín, parc.č. 97/4, 97/5, 97/6	ZAKÁZKOVÉ ČÍSLO	TO-520-DPS
	MĚŘITKO:	ČÍSLO VÝKRESU:
PODÉLNÉ PROFILY - AREÁLOVÝ VODOVOD	1 : 500	D.2.2.b.04.