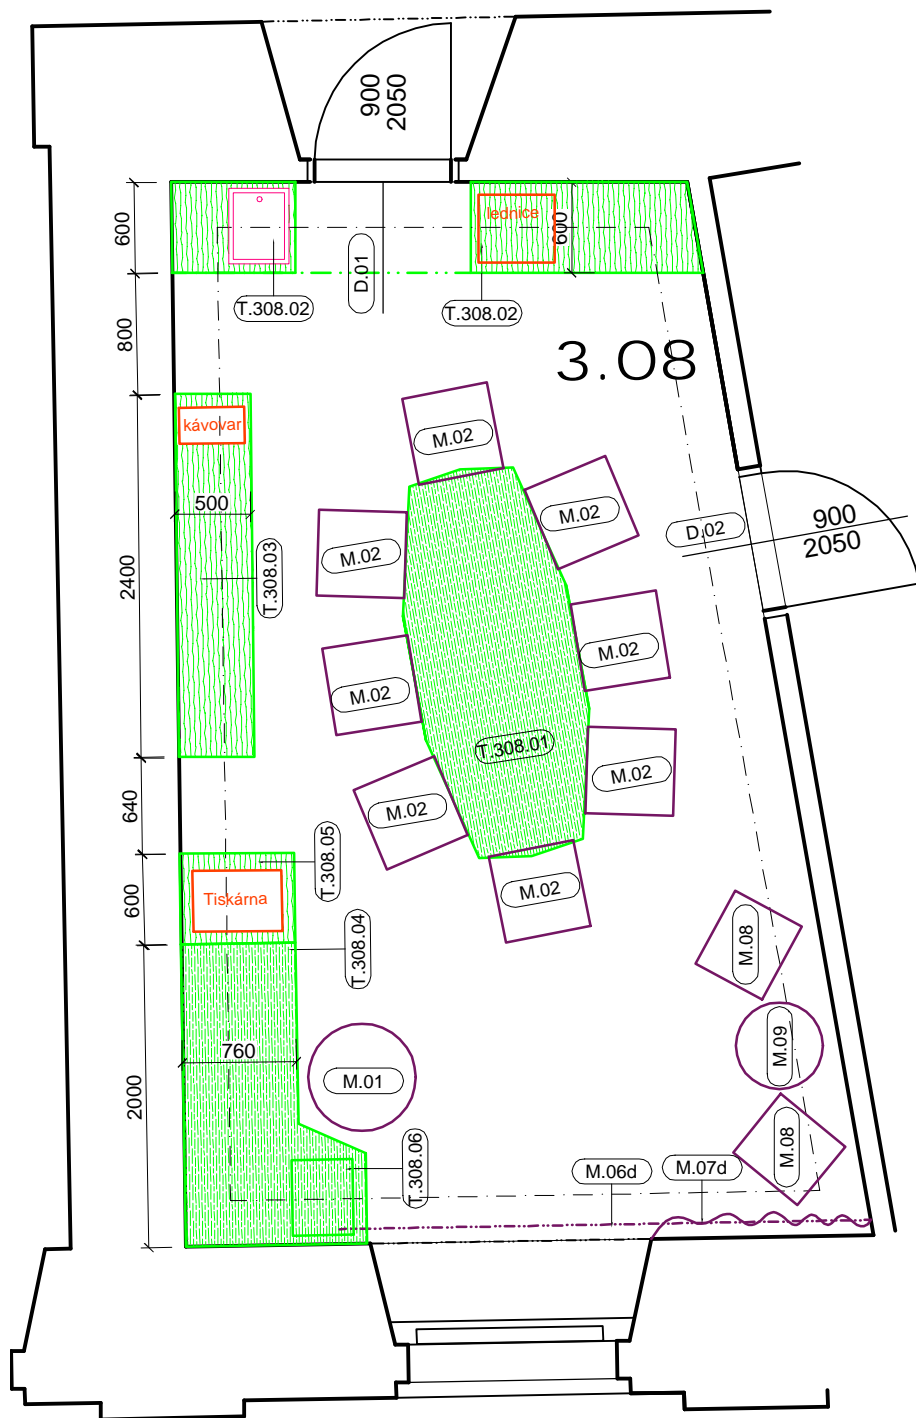


P DORYS 3.08, M 1/50 interiér



MATERIÁLOVÉ EŠENÍ:

výmalba :

omítka hladká, nátr bžová NCS dle AD

stoly:

deska: dýha dub p írodní - lak matný
podnož: sva ovaná konstrukce jekl, RAL 7035
nebo dle AD

sk ín vysoká (kuchy ka):

korpus: šedé lamino
dví ka a boky: dýha dub b lený, lak matný
sokl: MDF + šedá krycí RAL 7035
pracovní deska: s postformingovou hranou
šedá dle AD

komoda:

korpus: šedé lamino
dví ka, boky, horní deska: dýha dub b lený,
lak matný
sokl: MDF + šedá krycí RAL 7035

stolek pod tiskárnu, box se zásuvkami:

korpus: šedé lamino
na nábytkových kole kách s brzdou, pr. 60
mm

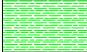
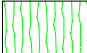
dve e

vnit ní polstrování - koženka – barva sv tle
šedá, rastr - viz samostatný výkres

elektroinstalace

nutno zkoordinovat s projektem elektro

PODROBNÁ SPECIFIKACE VIZ TECH ZPRÁVA K TV

-  dýha dub p írodní, matný lak
-  dýha dub b lený, matný lak

je men studio - MgA. Ing.arch. Lukáš Blažek, Šubova 252/33 , 779 00 Olomouc - Chvalkovice, +420 608 480 997
lukasblazek@jecmen.com, I 739 51 455, DI : CZ8006245313

ARCHITEKT: MgA., Ing.arch. Lukáš Blažek
VYPRACOVAL: Ing. arch. Eva Blažková

INVESTOR Univerzita Palackého v Olomouci, I 61989592
AKCE **CMTF - Univerzitní 22 - Interiér**

Oprava podlah a rekonstrukce omítek a strop v kancelářích 3.07, 3.08, 4.11 a 4.12

MÍSTNOST 3.08/ PROD KAN - P DORYS - NÁVRH INTERIÉR

www.jecmen.com

ÍSLO ZAKÁZKY 20220401

DATUM 10/2023

STUPE DSP + INT

ÁST DOK. D.1.1

FORMÁT A4

M ÍTKO 1/50

ÍSLO P ÍLOHY 02d

