

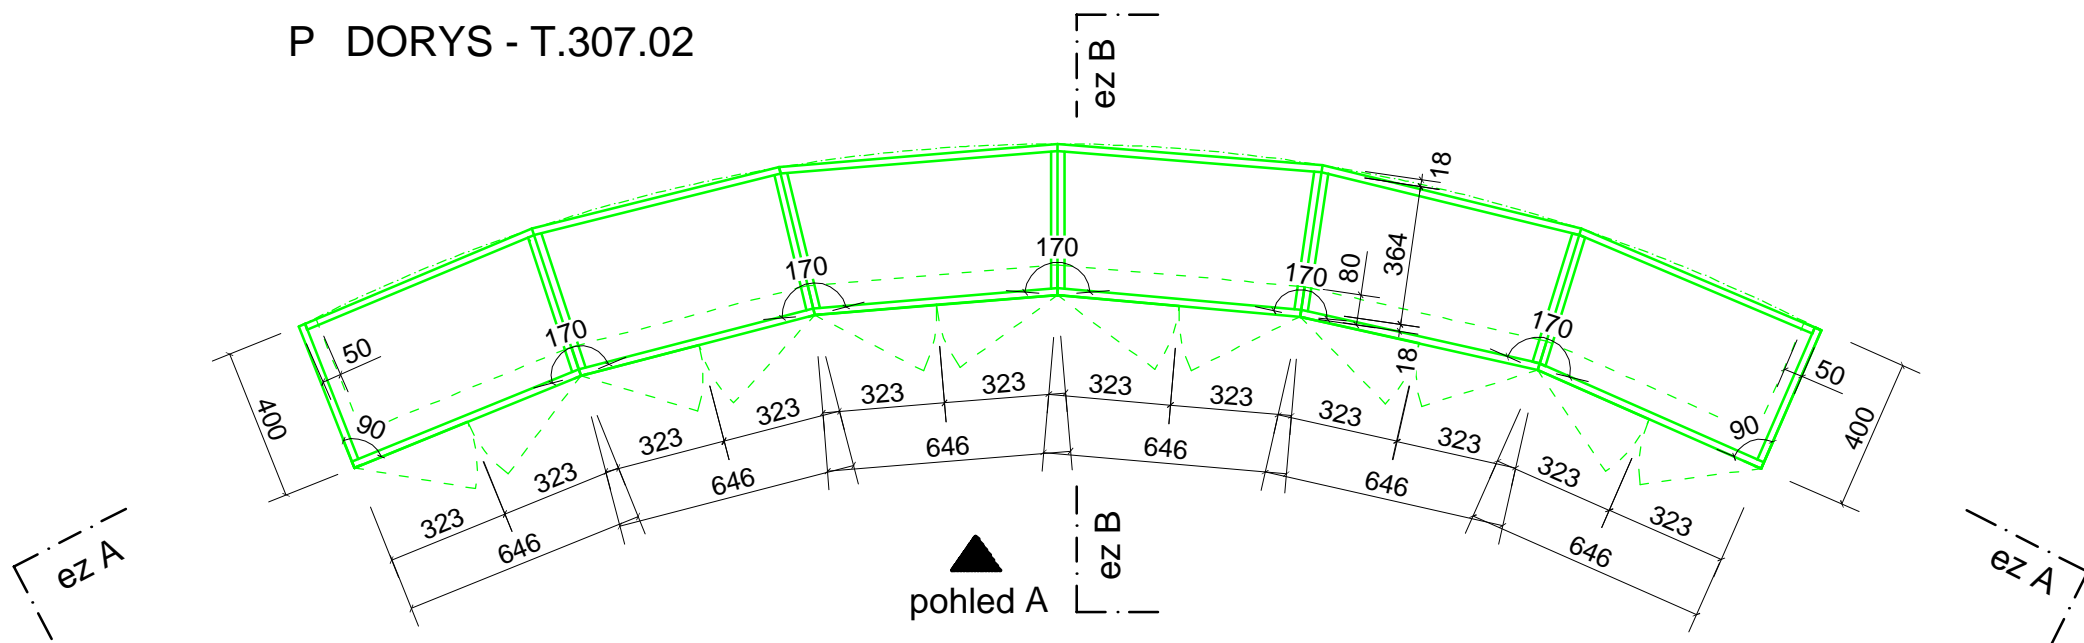


P DORYS - T.307.02

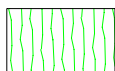

POHLED NA DESKU - T.307.02

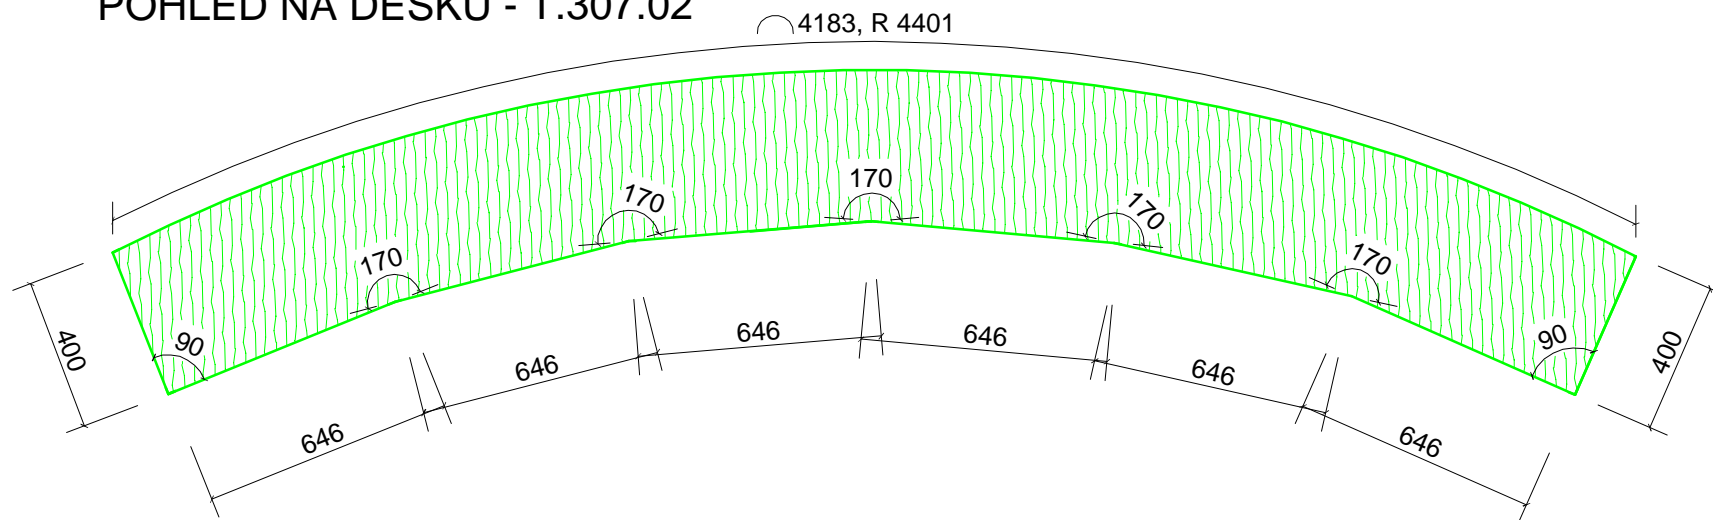

dýha dub b lený,
matný lak

TOTO NENÍ VÝROBNÍ DOKUMENTACE,
PŘED VÝROBOU NUTNO ZAMÍTL NA STAVBĚ.
NUTNO ZKOORDINOVAT S PROJEKTEM ELEKTRO.
PŘED VÝROBOU VYVZORKOVAT POVRCHOVÉ
ÚPRAVY MATERIÁLU.

je men studio - MgA. Ing.arch. Lukáš Blažek, Šubova 252/33, 779 00 Olomouc - Chvalkovice, +420 608 480 997
lukasblazek@jecmen.com, I 739 51 455, DI : CZ8006245313

ARCHITEKT:	MgA., Ing.arch. Lukáš Blažek
VYPRACOVAL:	Ing. arch. Eva Blažková
INVESTOR	Univerzita Palackého v Olomouci, I 61989592
AKCE	CMTF - Univerzitní 22 - Interiér
	Oprava podlah a rekonstrukce omítek a strop v kancelářích 3.07, 3.08, 4.11 a 4.12
	studijní - T.307.02

www.jecmen.com

ÍSLO ZAKÁZKY	20220401
DATUM	10/2023
STUPE	DSP + INT
ÁST DOK.	D.1.1
FORMÁT	A4
M ÍTKO	1/20
ÍSLO P ÍLOHY	12a

