


STAVABA zajišťi:  
Doplnění nosníků  
N1-3  
Jackel 140x80x3-4

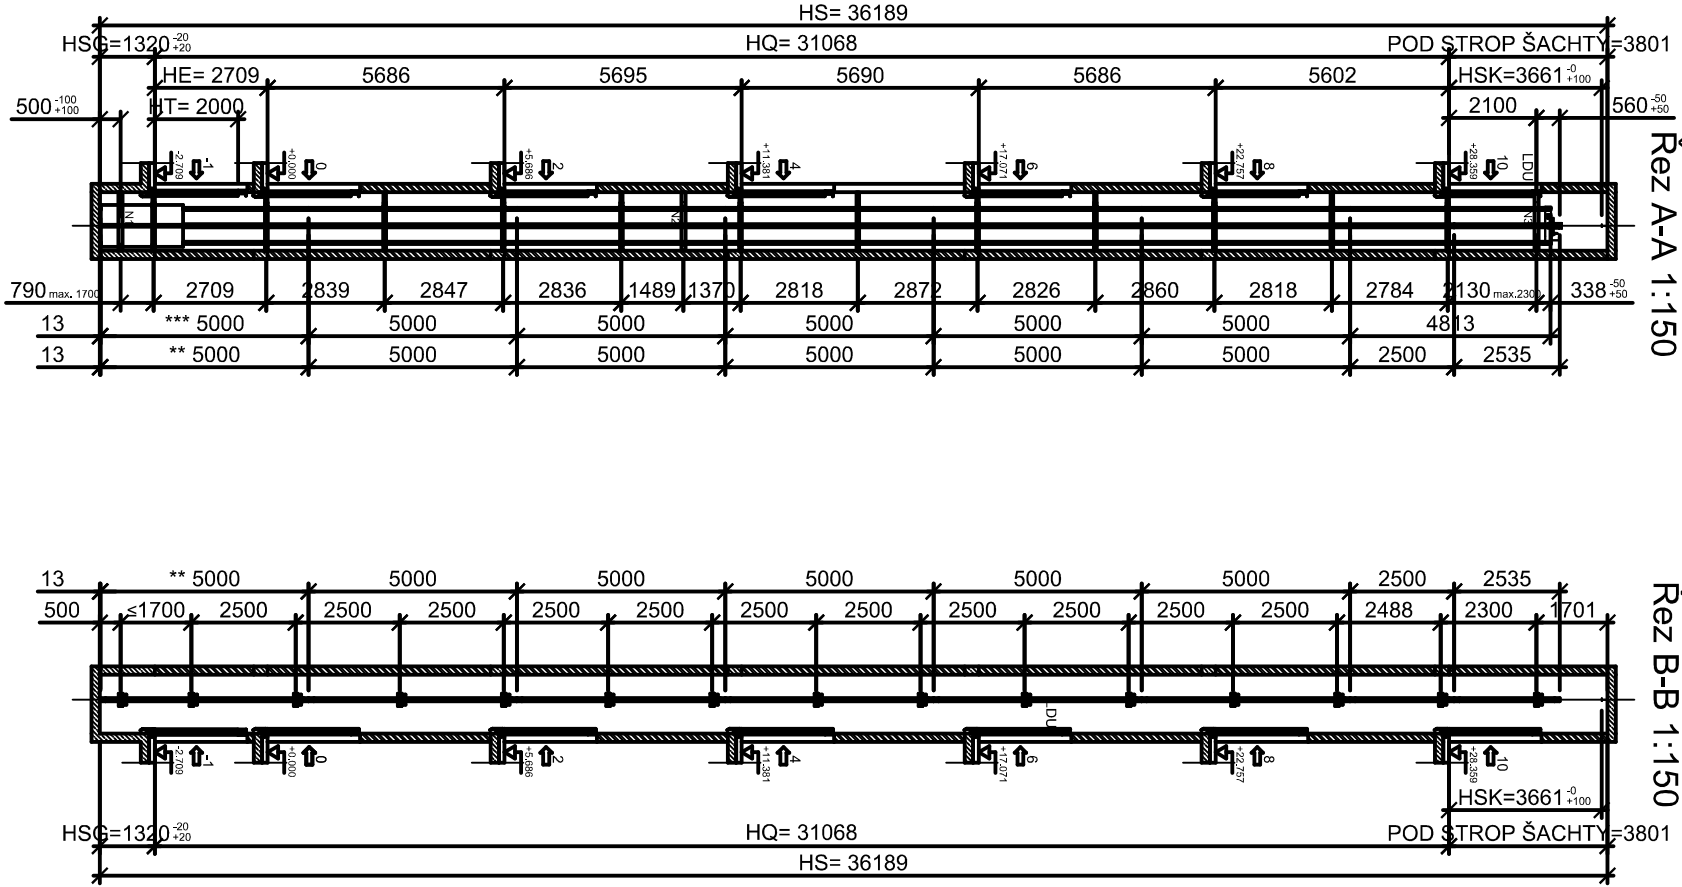

ROZLOŽENÍ VZPĚR VODÍTEK JE POUZE ORIENTAČNÍ, KROMĚ DANÝCH ROZMĚRŮ S TOLERANCÍ \*  
MAXIMÁLNÍ VZPĚRNÁ VZDÁLENOST NA STRANĚ SAMOSTATNÉHO VODÍTKA: 3200 mm  
MAXIMÁLNÍ VZPĚRNÁ VZDÁLENOST NA STRANĚ PROTIVÁHY: 3200 mm.

MECHANICKÉ ZAŘÍZENÍ		PROTIVÁHA		PARAMETRY KLECE		STROJ		HLAVNÍ PARAMETRY VÝTAHU	
Typ šachetních dveří									
Požární odolnost šachetních dveří									
Typ kompenzačních prostředků									
Počet kompenzačních prostředků									
Hmotnost 1 kompenzačního prostředku na 1m [kg]									
Typ omezovače rychlosti protiváhy									
	</								

Autorizace projektu:		Ing. Petr Zavadil		Odkaz rozlika:		
Vedoucí/kontrola projektu:		Ing. Petr Zavadil				
Vpracovní:		Ing. Petr Zavadil				
Kreslí:		Ing. Petr Zavadil				
Kroj:	Olomoucký	Místo:	ul. Šmeralová 1090/8, Olomouc 779 00 st.parc.č. 1385, 94/64, k.ú. Olomouc-město			
Investor:		Univerzita Palackého v Olomouci, správa kolejí a menz, Šmeralova 1122/12, 779 00 Olomouc, IČO:61989592				
Název stavby:		Modernizace vnitřních prostor kolejí Bedřicha Václavka, UP Olomouc				
Obsah výkresu: Blok A - V9						
Účel projektu:		<div>SPZ DESIGN, s.r.o.</div> <div>Moravská 359/13</div> <div>779 00 Olomouc - Holice</div> <div>IC: 278 31 132</div> <div>telefon: 585 150 411</div> <div>e-mail: spz.design@seznam.cz</div> <div>web: www.spzdesign.cz</div>				
Datum:					03./2024	
Číslo archivu(zakázky):						
Datum expedice/verze:					19.03.2024 / VI	
Formát výkresu:		2x A4				
Měřítko:		Poměr čísl:				
Číslo výkresu:		D.1.1.b-06				

**SPZ DESIGN, s.r.o.**  
Moravská 359/13  
779 00 Olomouc - Holice  
IČ: 278 31 132  
telefon: 585 150 411  
e-mail: spz.design@seznam.cz  
web: www.spzdesign.cz