

LEGENDA ZAŘIZOVACÍ PŘEDMĚTY

- U1

UMYVADLO ZÁPUSTNÉ
- U2

UMYVADLO ZÁVĚSNÉ S POLOSLOUPEM
- B+S

BIDET SE SPRŠKOU
- P

BEZVODNÝ PISOÁR
- U-In

UMYVADLO - INVALIDI
- WC-In

KLOZET ZÁVĚSNÝ - INVALIDI
- WC

KLOZET ZÁVĚSNÝ
- WC2

KLOZET KOMBINOVANÝ SVISLÝ ODPAD
- D

DŘEZ
- SS

STOUPAČKA SPLAŠKOVÉ KANALIZACE - STÁVAJÍCÍ
- KS

STOUPAČKA SPLAŠKOVÉ KANALIZACE
- VS-S

VODOVODNÍ STOUPAČKA - STÁVAJÍCÍ
- VS-N

VODOVODNÍ STOUPAČKA - PROJEKTOVANÁ
- EO


EL. PRŮTOKOVÝ OHŘÍVÁK
- OV

PŘIVZUŠŇOVACÍ VENTIL
- ČK

ČISTÍCÍ KUS
- PU

POŽÁRNÍ UCPÁVKA - MANŽETA

- STOUPÁ (KLESÁ) DO NÁSLEDUJÍCÍHO PODLAŽÍ
- STOUPÁ (KLESÁ) V TOMTO PODLAŽÍ

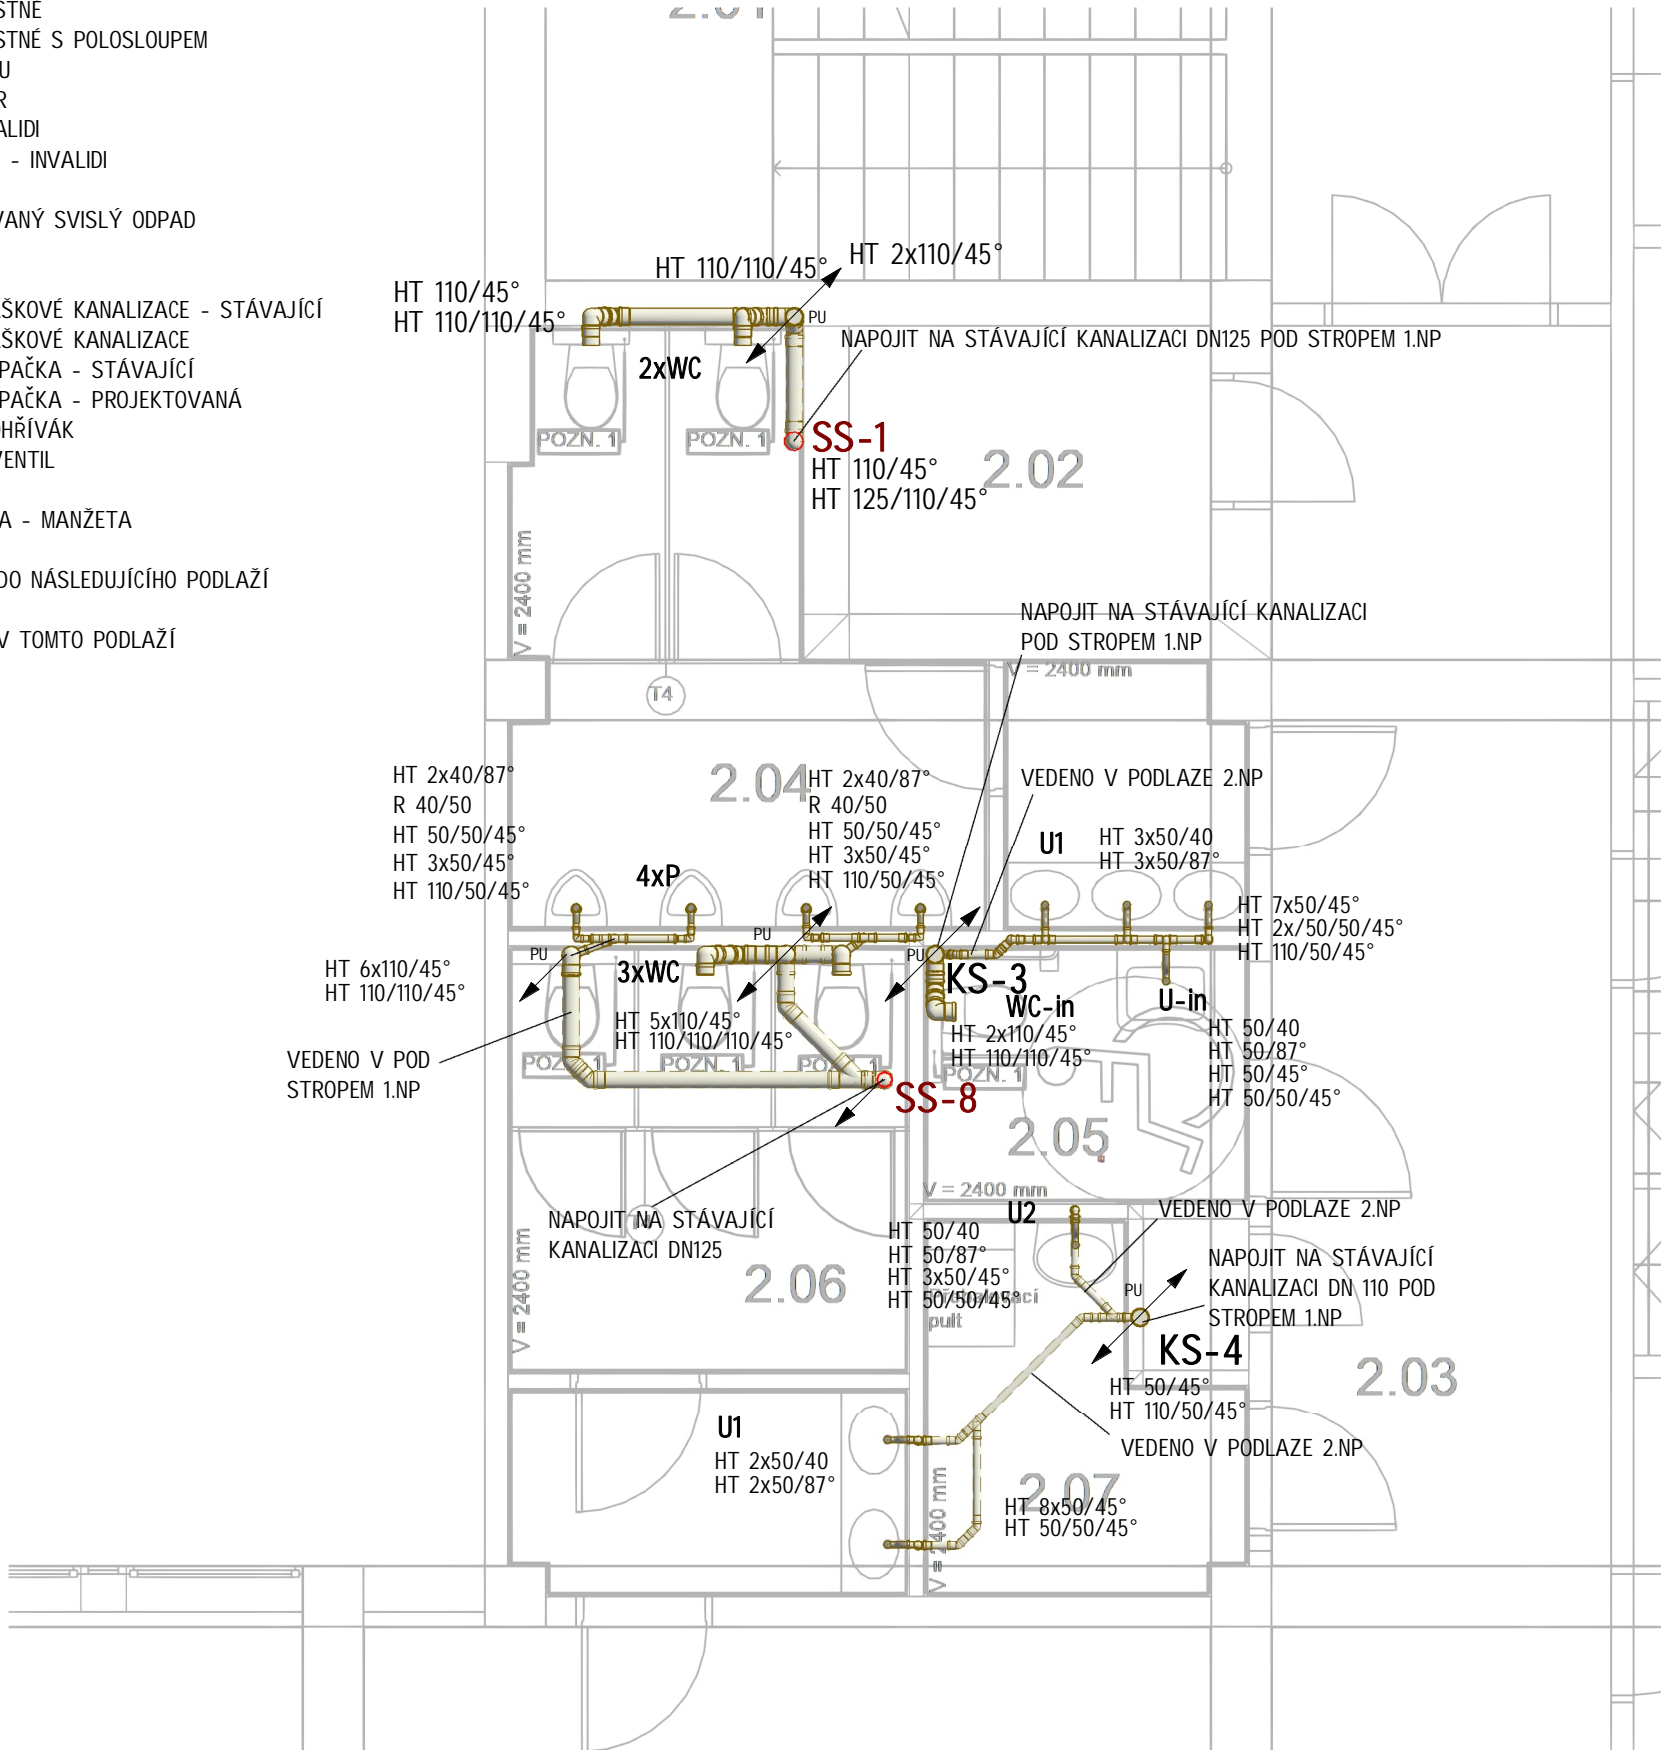


Tabulka místností 2.NP


Č.	Název místnosti	Plocha (m2)	Světlá výška
2.01	Schodiště	22,19	3 450
2.02	Výtah	4,56	3 450
2.03	Chodba	132,37	3 450
2.04	WC muži	12,78	2 850
2.05	WC - invalida	3,65	2 850
2.06	WC ženy	11,34	2 850
2.07	Péče o dítě	4,45	2 850
2.09	Kancelář	11,17	3 450
2.10	Kancelář	11,57	3 450

LEGENDA POTRUBÍ

- POTRUBÍ KANALIZACE SPLAŠKOVÉ
- POTRUBÍ KANALIZACE ODVĚTRÁNÍ
- POTRUBÍ KANALIZACE DEMONTOVANÉ
- POTRUBÍ KANALIZACE SPLAŠKOVÉ STÁVAJÍCÍ

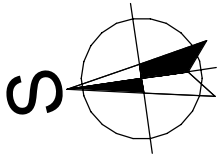

Revize	Popis revize	Datum	Podpis

Zodpovědný projektant:		Projektant:	Hlavní inženýr projektu:		<div> <b>RV projekt</b> RV projekt s.r.o info@rvprojekt.cz Polášková 1535 www.rvprojekt.cz Val. Meziříčí, 75701</div>	
Ing. Jan Valenta		Lenka Filáková	Ing. Petr Ramík			
Místo stavby:	17. listopadu 930/8, Olomouc, 779 00					
Katastr:	k.ú. Olomouc-město, č. parcely st. 1501, 94/74, 94/74					
Investor:	Univerzita Palackého v Olomouci, Křižkovského 511/8, Olomouc 779 00					
Název stavby:	<b>PF UPOL - projektová dokumentace vybraných místností budovy B</b>				Projektant dílčí části:	Číslo paré
Objekt:	D.2 Objekt B D.2.4 -Technika prostředí staveb D.2.4.1 - Zdravotně technické instalace				Datum	07/2024
					Stupeň	DPS
					Formát	3 x A4
					Měřítko	1:50
Název výkresu:	<b>Půdorys 2.NP - rozvody kanalizace</b>				Číslo výkresu	
					2024_46-D.2.4.1-08	