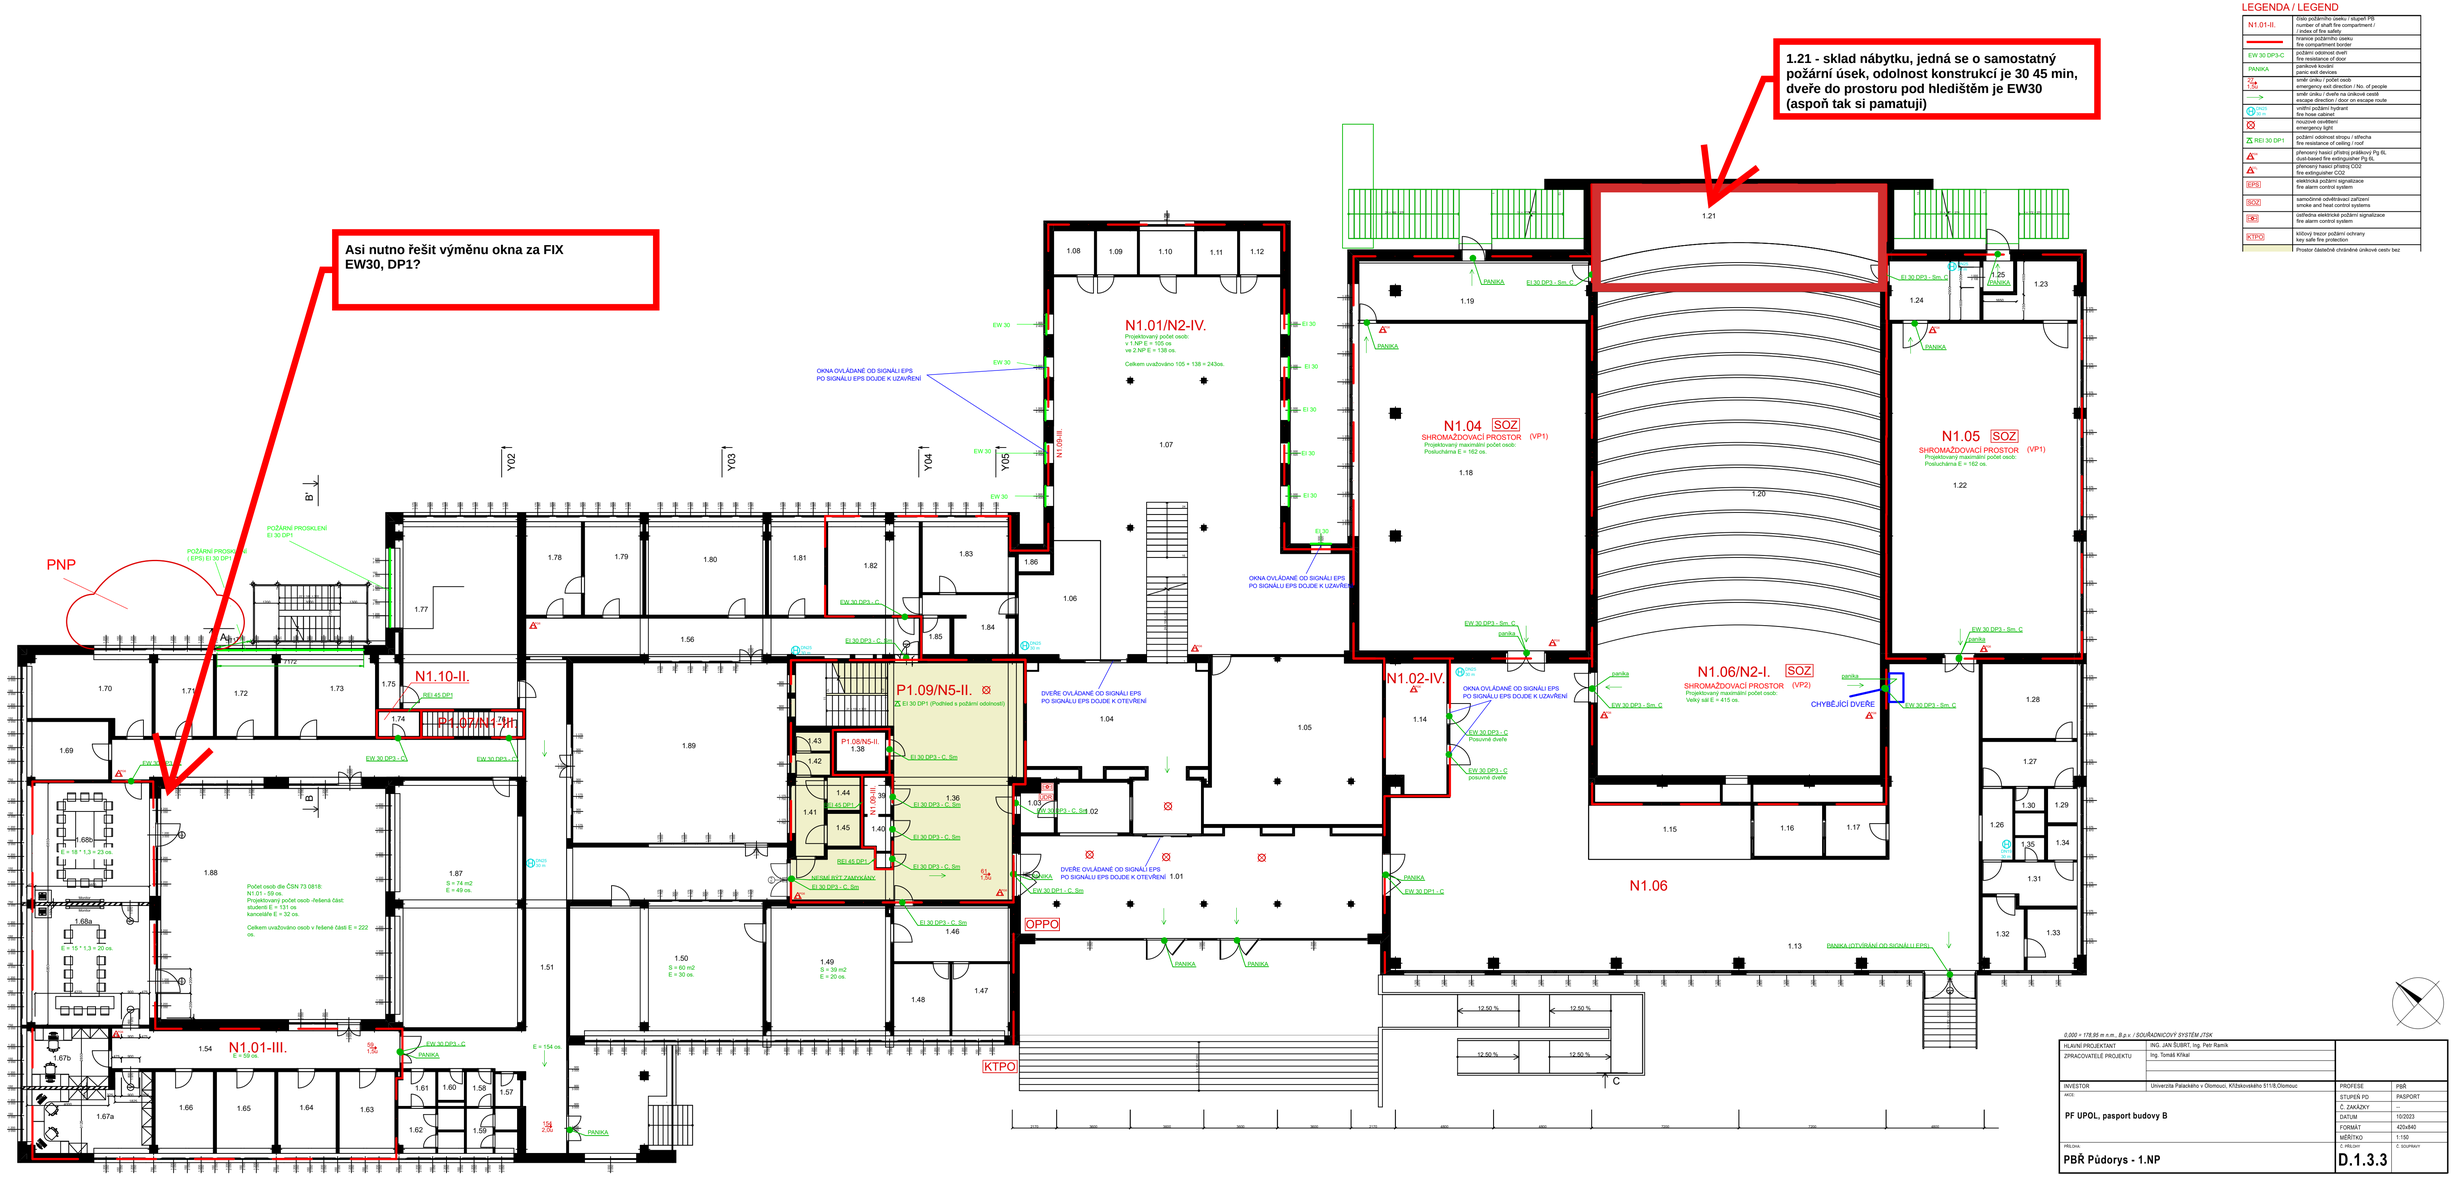

0,000 = 178,95 m n.m., B.p.v. / SOUŘADNICOVÝ SYSTÉM JTSK

HLAVNÍ PROJEKTANT	ING. JAN ŠUBRT, Ing. Petr Ramík		
ZPRACOVATELÉ PROJEKTU	Ing. Tomáš Křikal		
INVESTOR	Univerzita Palackého v Olomouci, Křížkovského 511/8,Olomouc	PROFESE	PBŘ
AKCE	PF UPOL, pasport budovy B	STUPEŇ PD	PASPORT
		Č. ZAKÁZKY	
		DATUM	10/2023
		FORMÁT	420x840
		MĚŘÍTKO	1:150
PŘÍLOHA	PBŘ Půdorys - 1.NP	Č. PŘÍLOHY D.1.3.3	Č. SOUPRAVY