


PŮDORYS_1PP

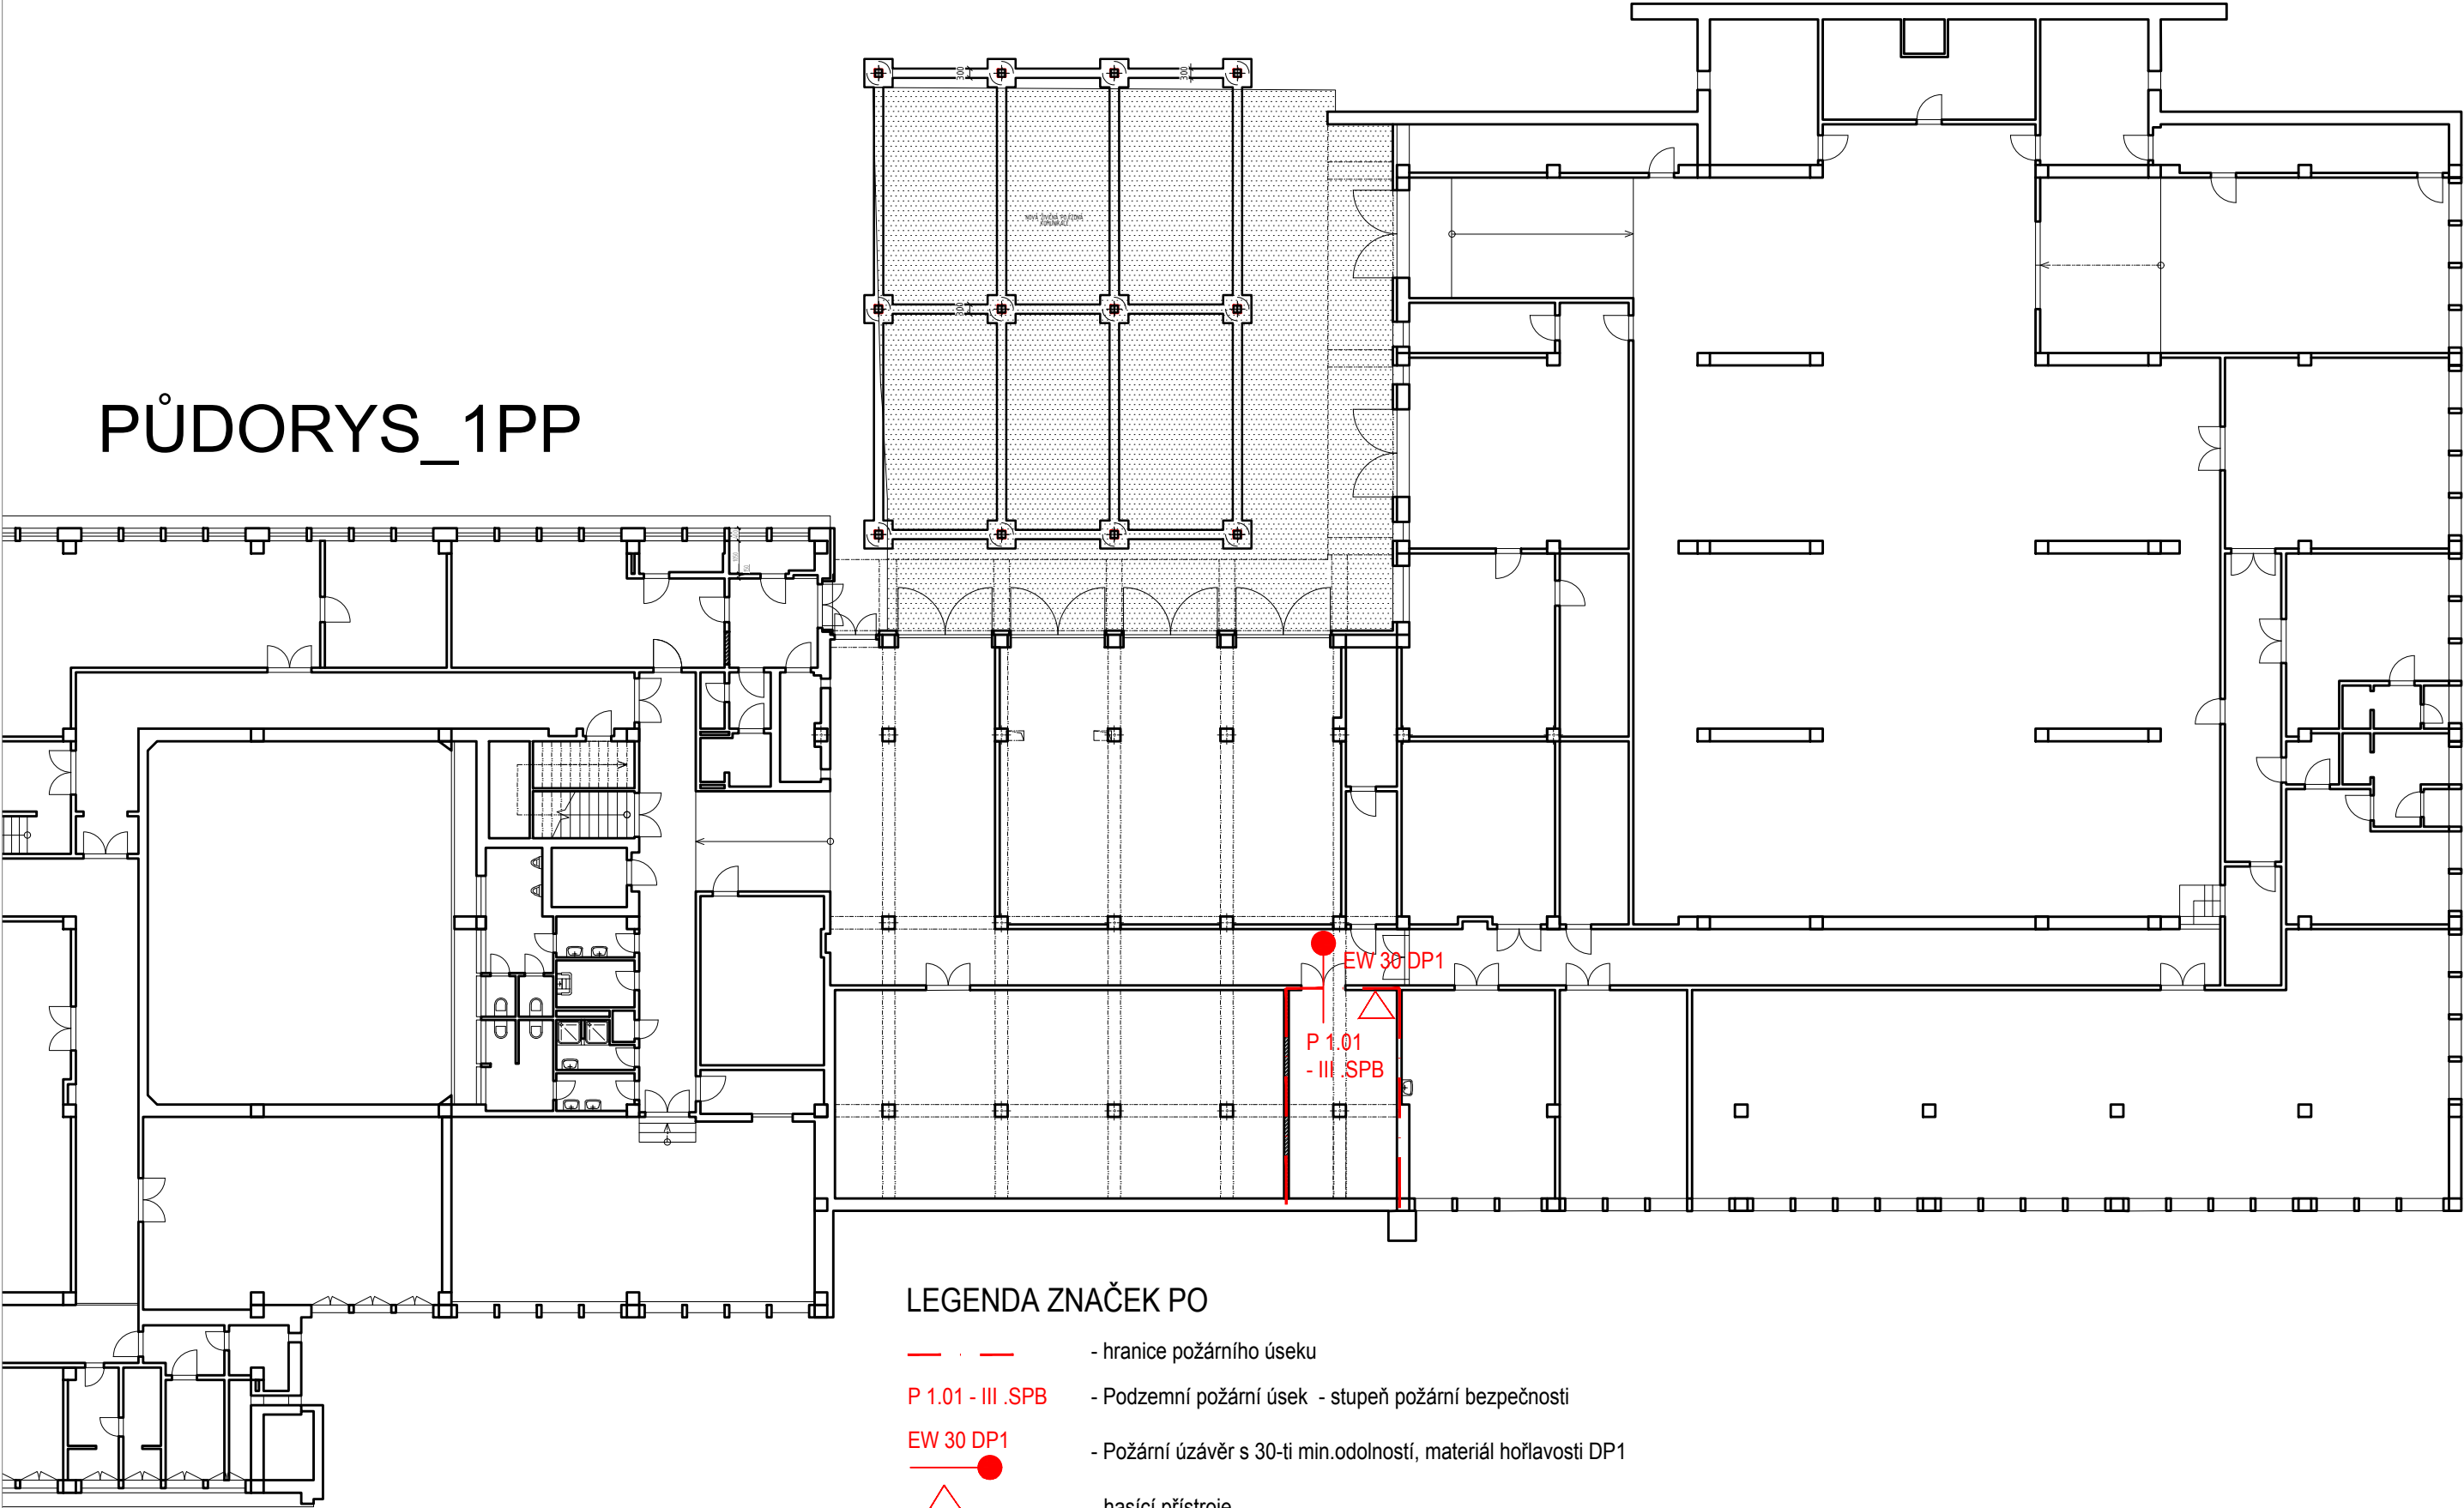

LEGENDA ZNAČEK PO

- - - - - hranice požárního úseku
- P 1.01 - III .SPB - Podzemní požární úsek - stupeň požární bezpečnosti
- EW 30 DP1 - Požární úzavěr s 30-ti min.odolností, materiál hořlavosti DP1
- △ - hasicí přístroje