

Legenda:

Stávající a bourané konstrukce:

- Stávající nosné konstrukce - železobeton  
1.PP - ŽB400 (vyšší části, ostatní ŽB300)  
1.-4.NP - ŽB330
- Stávající nosné konstrukce - zdivo  
1.PP - cihly P150, malta M25  
1.-5.NP - CDK-A-P100/1250-I, malta M25  
schodiště, výtah zdivo, 1.PP - , cihly P150, CDM 150, malta M100,  
1.-5.NP - CDM 100, malta M50
- Stávající nenosné konstrukce
- Bourané konstrukce

Tabulka místností 1.NP					
Č.	Název místnosti	Plocha (...)	Nášlapná vrstva	Povrchová úprava zdi	Povrchová úprava str...
1.51	Chodba	125,36	PVC	Omítka + nátěr	Minerální kazetový podhled
1.54	Chodba	26,32	PVC	Omítka + nátěr	Minerální kazetový podhled
1.66	Kancelář	11,35	Koberec	Omítka + nátěr	Omítka + nátěr
1.67	Kancelář	32,48	Koberec	Omítka + nátěr	Minerální kazetový podhled
1.68	Učebna	71,29	PVC	Omítka + nátěr	Omítka + nátěr
1.69	Kancelář	11,35	Koberec	Omítka + nátěr	Omítka + nátěr
1.88	Atrium	124,75			


Legenda:

Obecné bourací a demontážní práce:

- Vystěhování stávajícího mobiliáře daných prostor.
- Demontáž stávajících instalací, zařizovacích předmětů a koncových prvků.
- Demontáž kazetových podhledů.
- Stržení nášlapných vrstev.
- Oškrábání stávajících omítek.


Bourání a demontáže:

- Vybourání otvoru pro osazení zárubně do nenosné příčky tl. 150 mm.
- Demontáž stávajícího okna včetně vnitřního a vnějšího parapetu.
- Demontáž stávajícího okna včetně vnitřního a vnějšího parapetu (výměna za okna s požární odolností).
- Demontáž dvoukřídlých dveří (otočení směru otevírání po směru úniku).
- Vybourání otvoru pro osazení zárubně do nenosné příčky tl. 150 mm.
- Vybourání stávajících jednokřídlých dveří včetně vybourání zárubně.

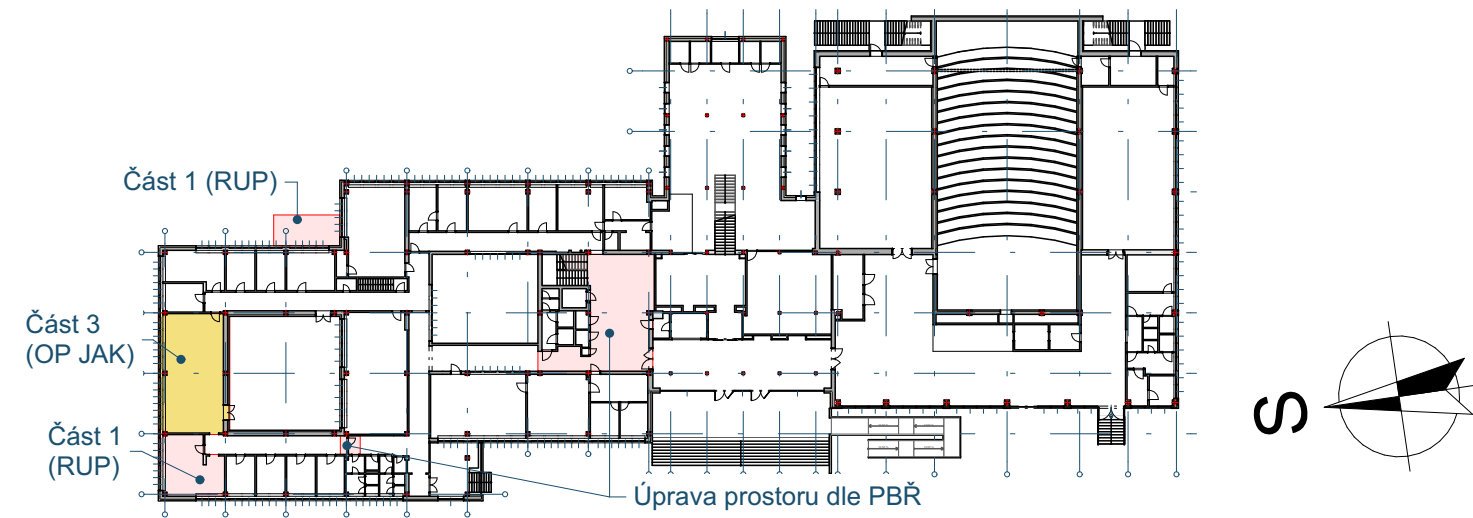

Revize	Popis revize	Datum	Podpis

±0,000 = 1.NP m n.m., Balt p.v.

Zodp. projektant:		Projektant:		Hlavní inženýr projektu:		Generální projektant:	
Ing. Jan Šubrt		Ing. Petr Ramík		Ing. Petr Ramík		<div> <b>RV projekt</b></div>	
Místo stavby:		17. listopadu 930/8, Olomouc, 779 00				RV projekt s.r.o.	
Katastr:		k.ú. Olomouc-město, č. parcely st.1501, 94/71, 94/74				Poláškova 1535, Val. Meziříčí, 757 01	
Stavebník:		Univerzita Palackého v Olomouci, Křížkovského 511/8, Olomouc, 779 00				info@rvprojekt.cz	
Název stavby:		<b>PF UPOL, Změna užívání vnitřních prostor budovy B, fáze 2</b>				www.rvprojekt.cz	
						+420 724 877 726	
						Projektant dílčí části:	
Objekt:		<b>D.1 - Budova B</b> <b>D.1.1 - Architektonicko stavební řešení</b>				Datum	
						02/2023	
						Číslo paré	
						Stupeň	
						DPS	
						Formát	
						6xA4	
						Měřítko	
Název výkresu:		1.NP - stávající stav a bourání - osy A-C_2-4 (část 3)				Číslo výkresu	
						2022_45.2-D.1.1_14	