


Půdorys 4.NP - demontáže 1:50

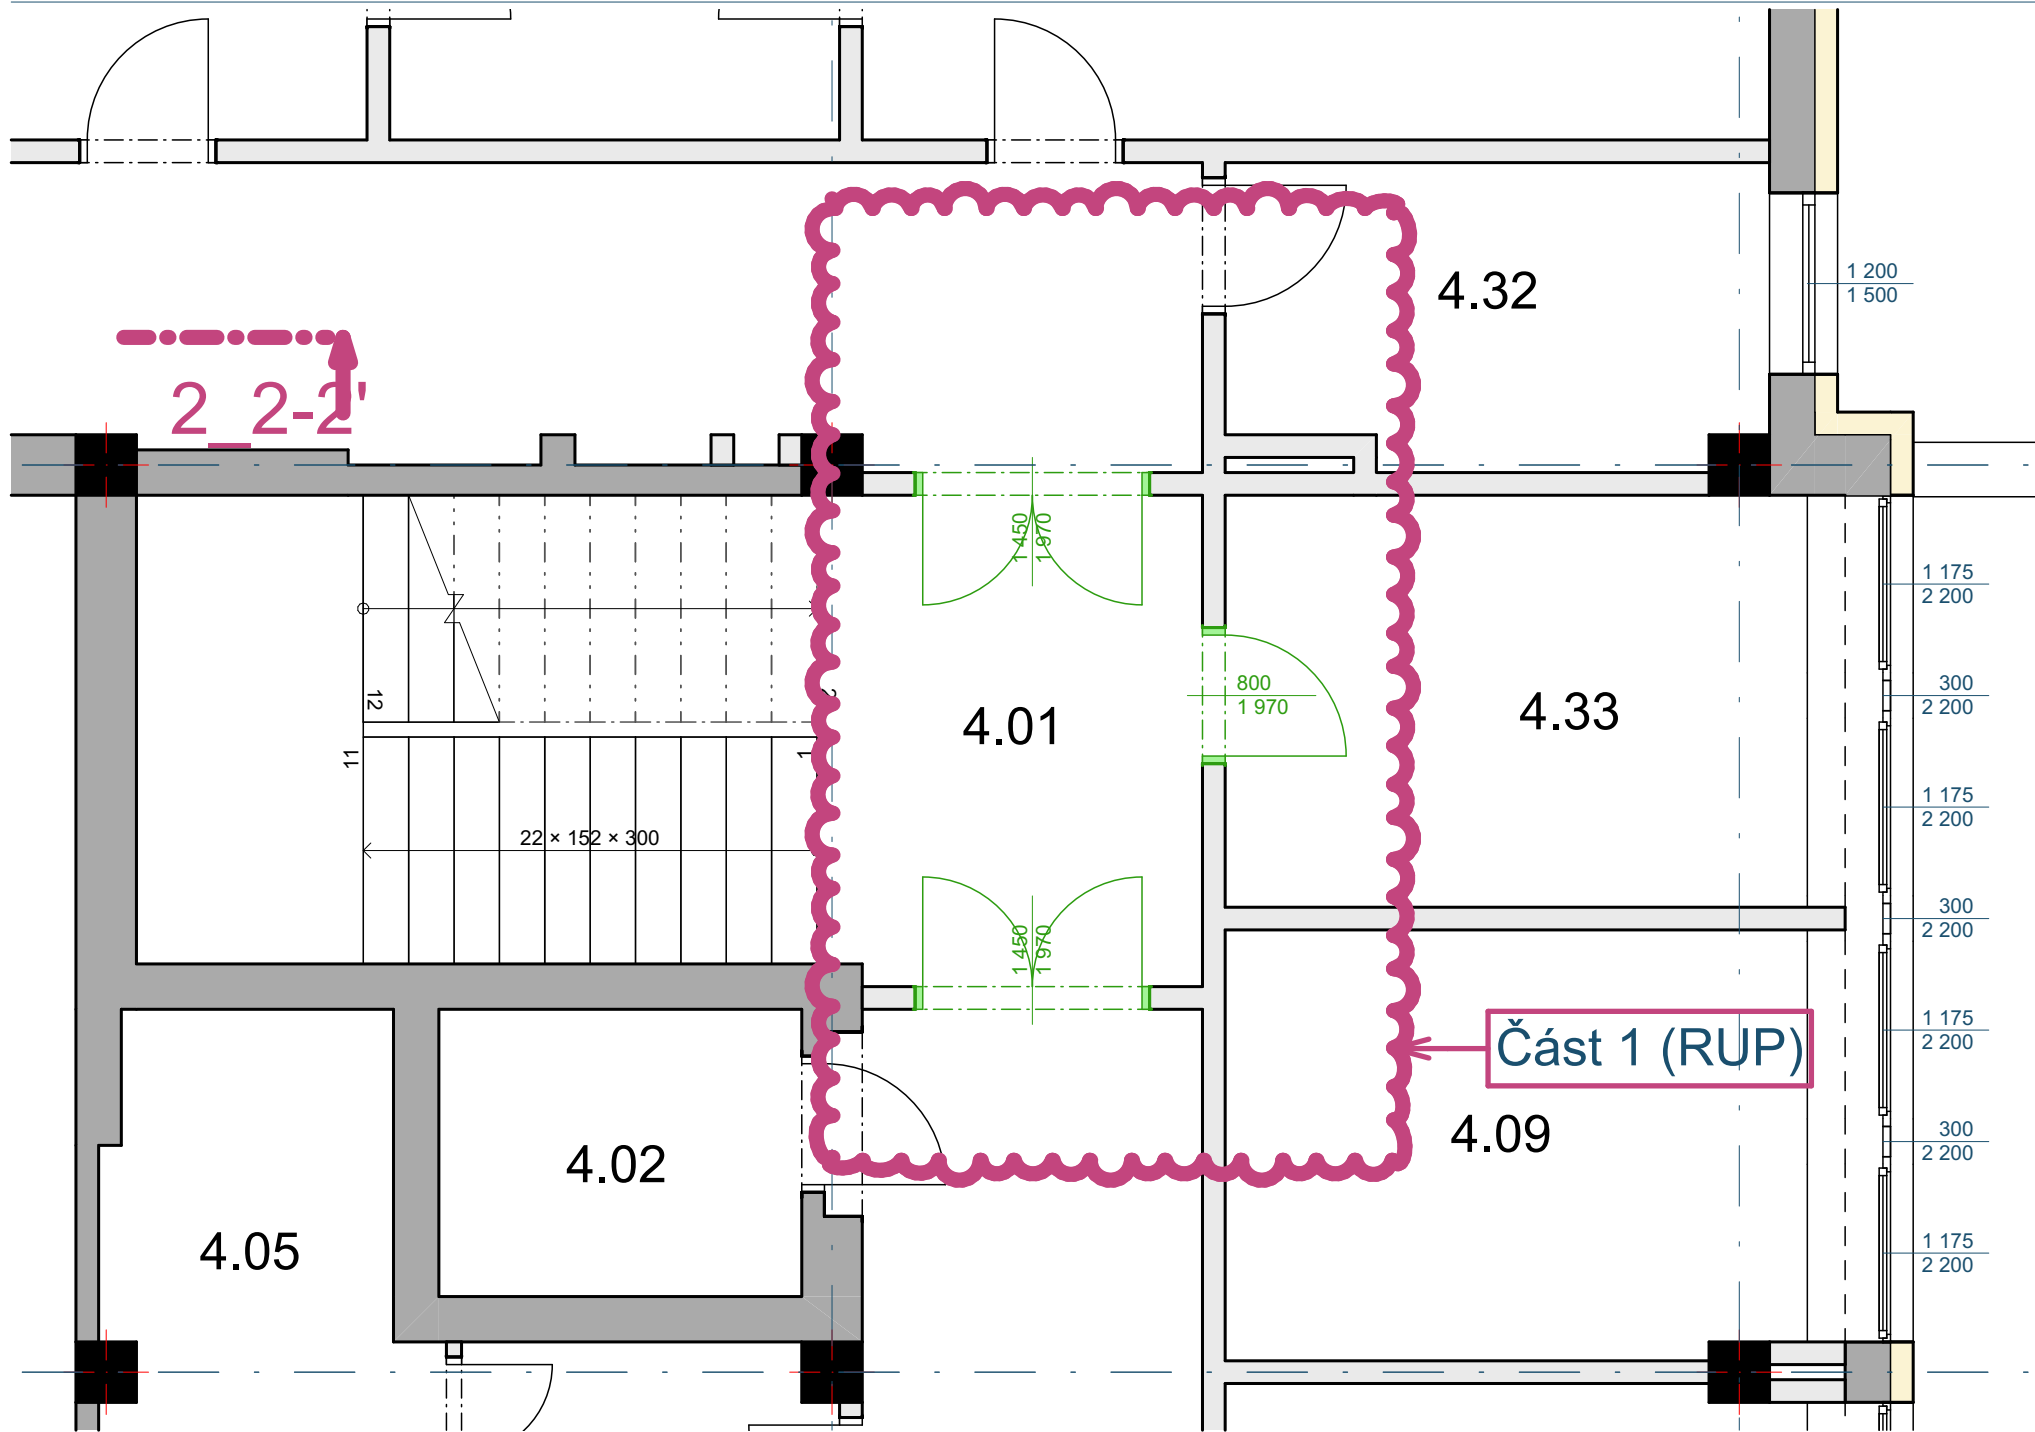

Legenda:

Stávající a bourané konstrukce:

- Stávající nosné konstrukce - železobeton
1.PP - ŽB400 (vyšší části, ostatní ŽB300)
1.-4.NP - ŽB330
- Stávající nosné konstrukce - zdivo
1.PP - cihly P150, malta M25
1.-5.NP - CDK-A-P100/1250-I, malta M25
schodiště, výtah zdivo, 1.PP - , cihly P150, CDM 150, malta M100,
1.-5.NP - CDM 100, malta M50
- Stávající nenosné konstrukce
- Bourané konstrukce
- Nové konstrukce, plochy, obecně

Poznámka:



Součástí stavebních prací bude i zapravení povrchů po provedení profesí TZB.

- 1 - Náhrada stávajících dveří do prostoru hlavního schodiště za dveře s požární odolností. Dveře budou vsazeny do stávajících otvorů po demontovaných dveřích. Následně bude provedno zapravení přilehlých stavebních konstrukcí (podlaha, omítka).
- 2 - Náhrada stávajících dveří do prostoru hlavního schodiště za dveře s požární odolností. Dveře budou vsazeny do výškově upravených otvorů po demontovaných dveřích (dveře budou doplněny o nadsvětlik). HH stavebního otvoru bude zarovnána se SH stávajícího podhledu (přízpůsobit výšku nadsvětliku). Následně bude provedno zapravení přilehlých stavebních konstrukcí (podlaha, omítka).

Překlady:


Ocelové
Po3.08 - 2xL60/6, dl. 1850 mm - 2ks

Půdorys 4.NP - nový stav 1:50

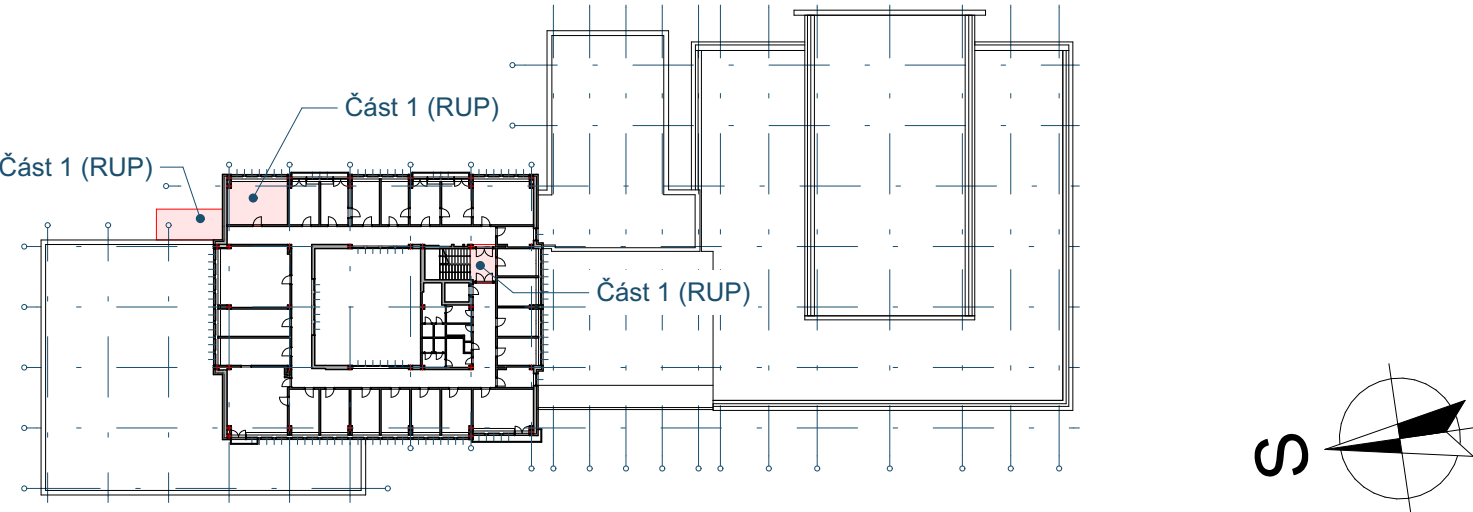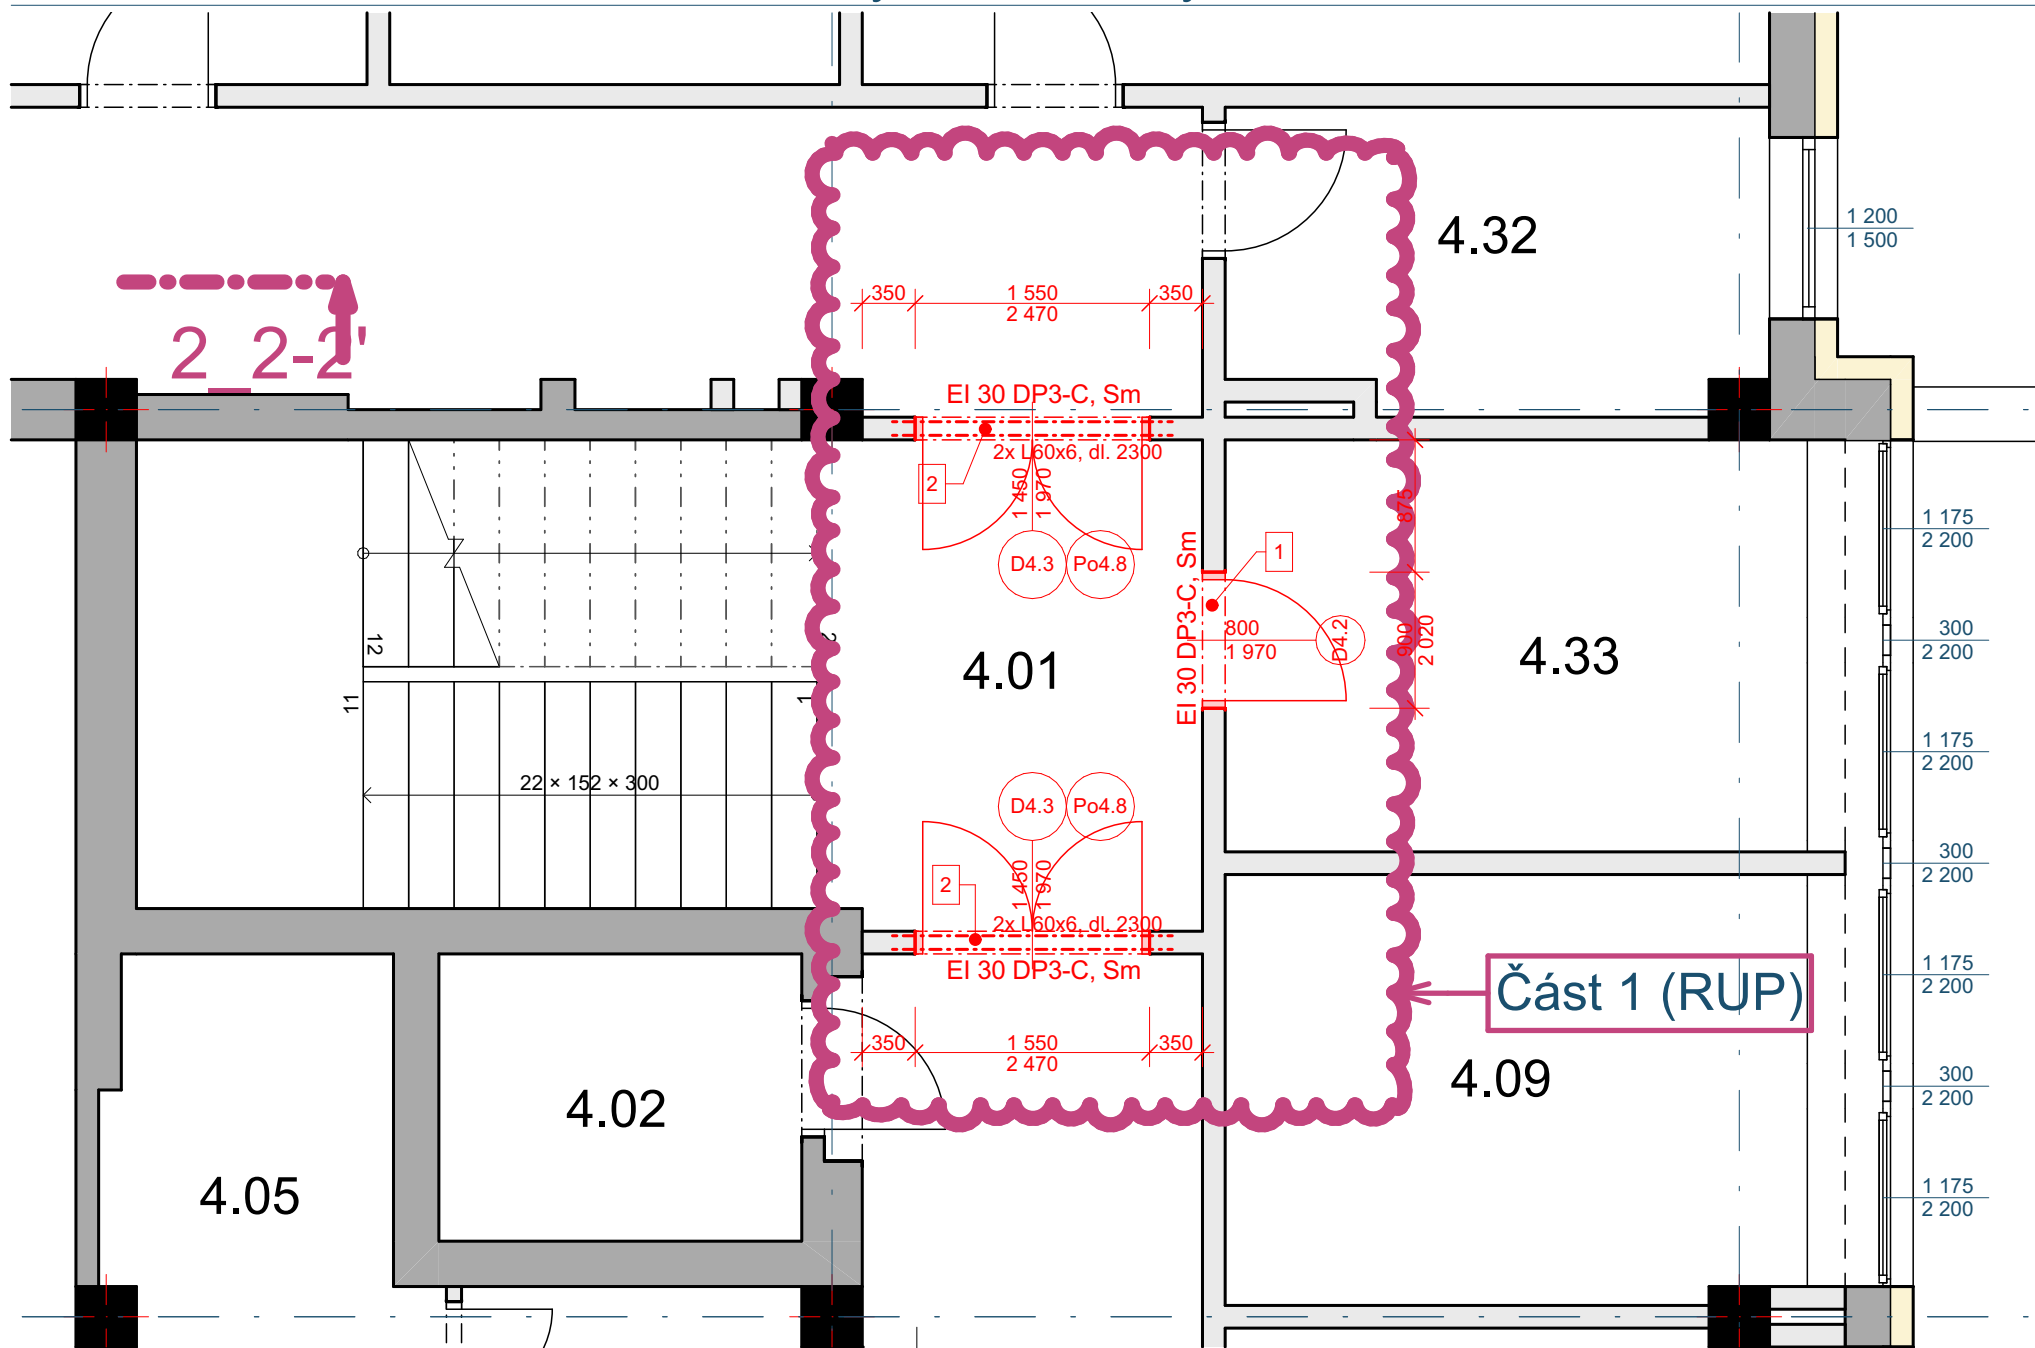

Revize	Popis revize	Datum	Podpis

±0,000 = 1.NP m n.m., Balt p.v.

Zodp. projektant:		Projektant:		Hlavní inženýr projektu:		Generální projektant:				
Ing. Jan Šubrt		Ing. Petr Ramík		Ing. Petr Ramík		<div> RV projekt</div>				
Místo stavby:		17. listopadu 930/8, Olomouc, 779 00				RV projekt s.r.o.				
Katastr:		k.ú. Olomouc-město, č. parcely st.1501, 94/71, 94/74				Poláškova 1535, Val. Meziříčí, 757 01				
Stavebník:		Univerzita Palackého v Olomouci, Křižkovského 511/8, Olomouc, 779 00				info@rvprojekt.cz				
Název stavby:		PF UPOL, Změna užívání vnitřních prostor budovy B, fáze 2				www.rvprojekt.cz				
						+420 724 877 726				
						Projektant dílčí části:				
Objekt:		D.1 - Budova B D.1.1 - Architektonicko stavební řešení				Datum		02/2023	Číslo paré	
						Stupeň		DPS		
						Formát		6x A4		
						Měřítko		1:50		
Název výkresu:		4.NP - úprava dveří na schodišti (část 1)				Číslo výkresu		2022_45.2-D.1.1_28		