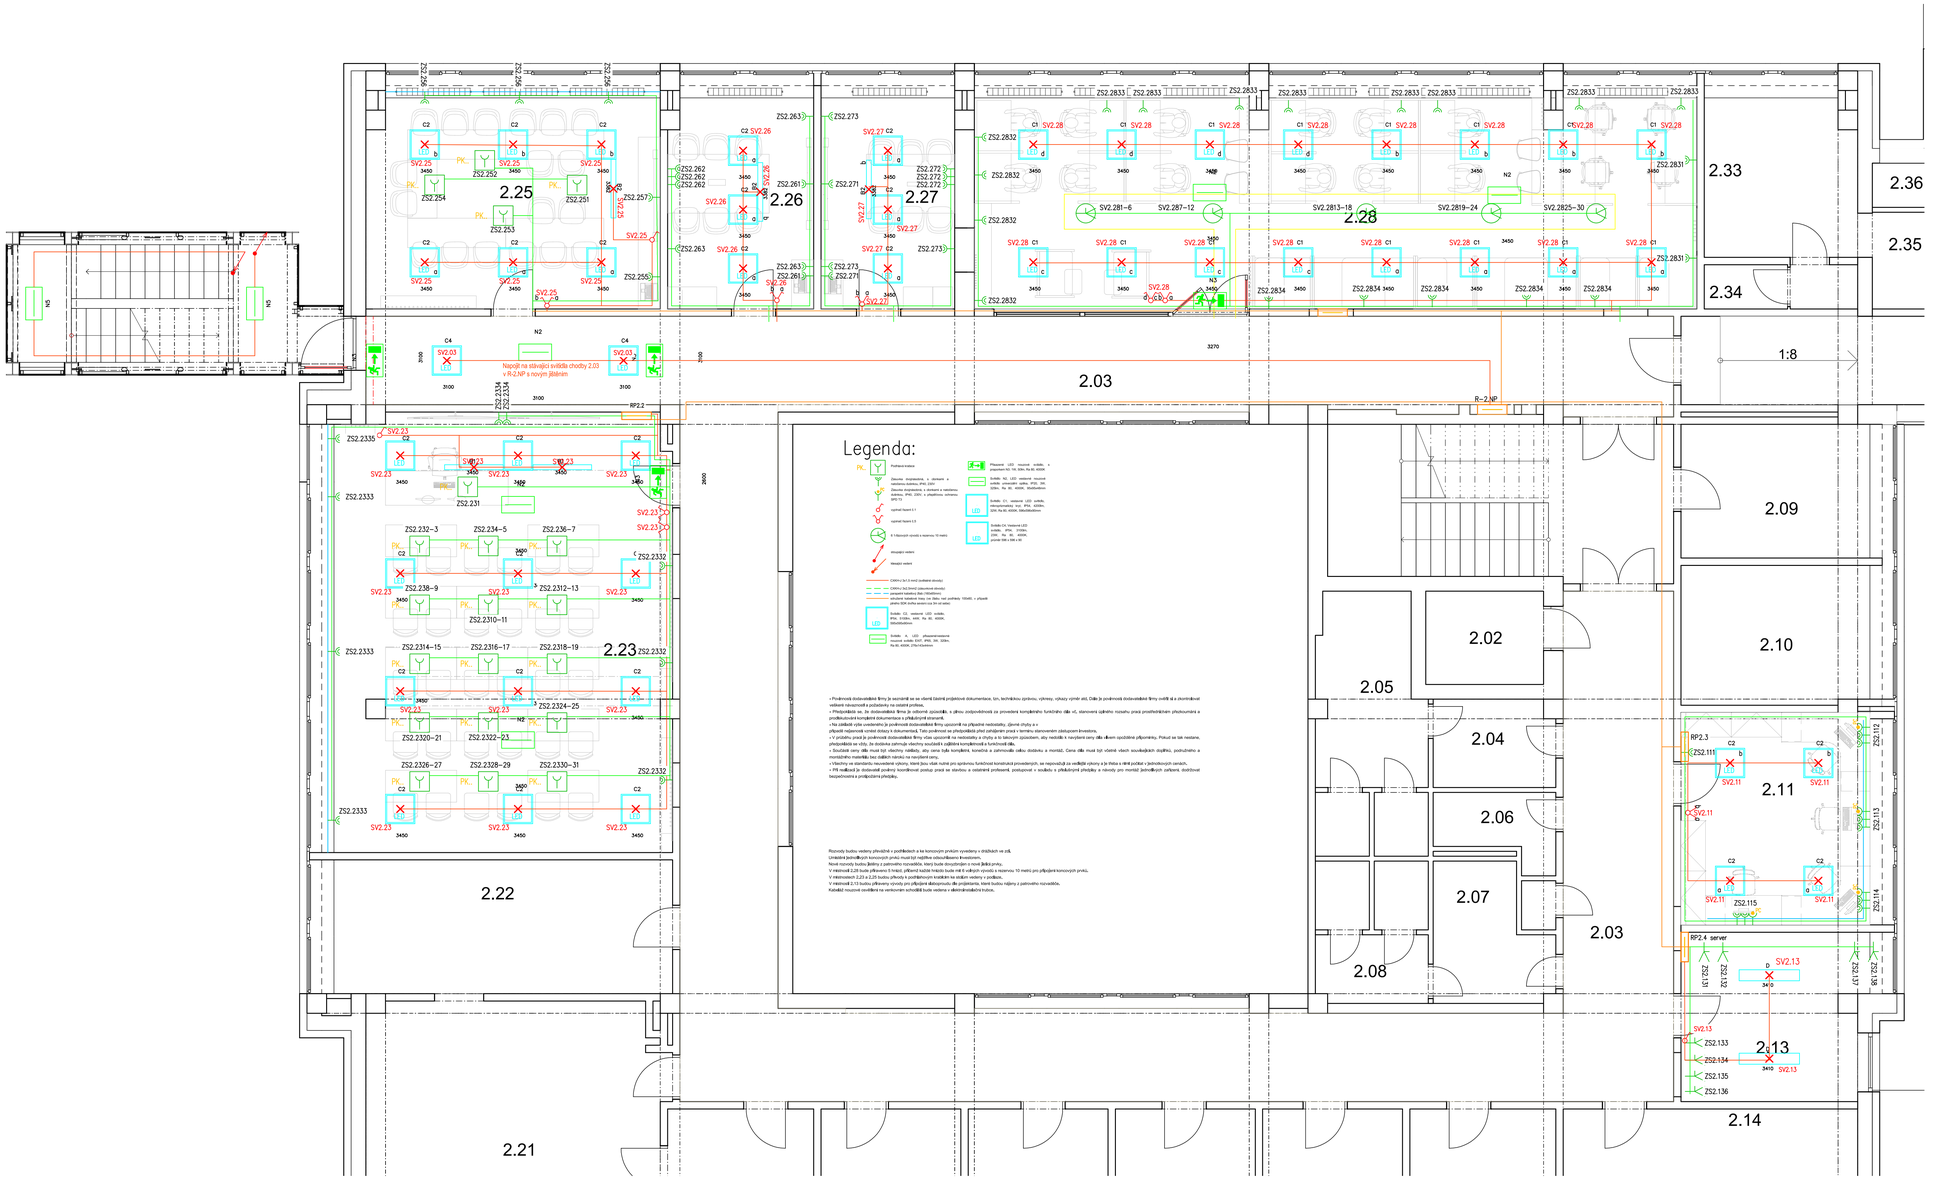

Tabulka místností 2.NP			
Č.	**Název místnosti**	**Plocha (m2)**	**Světlá výška**
2.01	Schodiště	22,19	3 450
2.02	Výtah	4,56	3 450
2.03	Chodba	132,37	3 450
2.04	WC předsíň	4,40	3 450
2.05	WC	11,42	3 450
2.06	Úklid	3,17	3 450
2.07	WC předsíň	6,00	3 450
2.08	WC	6,62	3 450
2.09	Kancelář	11,17	3 450
2.10	Kancelář	11,57	3 450
2.11	Kancelář	17,62	3 450
2.13	Serverovna	12,89	3 450
2.14	Kancelář	25,02	3 450
2.15	Kancelář	13,31	3 450
2.16	Kancelář	12,85	3 450
2.17	Kancelář	12,85	3 450
2.18	Kancelář	12,85	3 450
2.19	Kancelář	12,85	3 450
2.20	Kancelář	13,31	3 450
2.21	Kancelář	40,49	3 450
2.22	Kancelář	19,48	3 450
2.23	Učebna	63,39	3 450
2.25	Učebna	26,94	3 450
2.26	Učebna	12,95	3 450
2.27	Učebna	12,27	3 450
2.28	Pracovna-studovna	65,65	3 450
2.33	Čajová kuchyňka	10,85	3 450
2.34	WC	2,81	3 450
2.35	Odkládání knih	2,80	3 450
2.36	Výtah	1,23	3 450
2.37	Rampa	9,76	3 450
2.38	Studijní centrum	132,78	3 450
2.39	Místnost pro interaktivní výuku	67,24	3 450
2.40	Místnost pro hostující zahraniční experty	4,22	3 450
2.41	Místnost pro hostující zahraniční experty	4,22	3 450
2.42	Místnost pro hostující zahraniční experty	4,22	3 450
2.43	Místnost pro hostující zahraniční experty	4,22	3 450
2.44	Tiskové centrum	3,62	3 450
2.45	Místnost pro interaktivní výuku 16 os.	26,32	3 450
2.46	Chodba	7,19	3 450
2.47	Schodiště	4,09	3 450
2.48	Tlumočník	14,64	3 450
2.49	Chodba	11,87	3 450
2.50	Terasa	224,76	3 450
		1 125,06 m²	

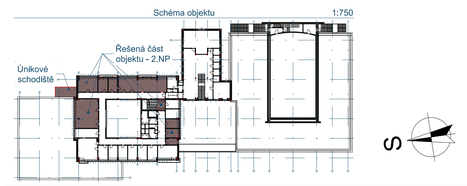

Revize	Popis revize	Datum	Podpis

±0,000 = 1.NP m n.m., Balt p.v.

Zodp. projektant:	Projektant:	Hlavní inženýr projektu:	Generální projektant:
Ing. Michal Zubík	Ing. Michal Zubík	Ing. Petr Ramík	RV projekt
Místo stavby:	17. listopadu 930/8, Olomouc 779 00		RV projekt s.r.o. Polákova 1535, info@rvprojekt.cz Val. Meziříčí, 757 01 www.rvprojekt.cz
Katastr:	k.ú. Olomouc-město, č. parcely st.1501, 94/71, 94/74		
Stavebník:	Univerzita Palackého v Olomouci, Křížkovského 511/8, Olomouc, 779 00		
Název stavby:	**PF UPOL, Změna užívání vnitřních prostor budovy B, fáze 2, část 1, 3, 4**		Projektant dílčí části:
Objekt:	**D.1 - Budova B** **D.1.4.5 - Silnoproudá elektrotechnika**		Datum 08/2023 Číslo paré Stupeň DPS Formát 10xA4 Měřítko
Název výkresu:	**Půdorys 2.NP - Silnoproud**		Číslo výkresu **2022_45.2-D.1.4.5_09**