

Legenda:

Stávající a bourané konstrukce:

- Stávající nosné konstrukce - železobeton
1.PP - ŽB400 (vyšší části, ostatní ŽB300)
1.-4.NP - ŽB330
- Stávající nosné konstrukce - zdivo
1.PP - cihly P150, malta M25
1.-5.NP - CDK-A-P100/1250-I, malta M25
schodiště, výtah zdivo, 1.PP - , cihly P150, CDM 150, malta M100,
1.-5.NP - CDM 100, malta M50
- Stávající nenosné konstrukce
- Bourané konstrukce

Tabulka místností 1.NP					
Č.	Název místnosti	Plocha (...)	Nášlapná vrstva	Povrchová úprava zdí	Povrchová úprava str...
1.51	Chodba	125,36	PVC	Omítka + nátěr	Minerální kazetový podhled
1.54	Chodba	26,32	PVC	Omítka + nátěr	Minerální kazetový podhled
1.66	Kancelář	11,35	Koberec	Omítka + nátěr	Omítka + nátěr
1.67	Kancelář	32,48	Koberec	Omítka + nátěr	Minerální kazetový podhled
1.68	Učebna	71,29	PVC	Omítka + nátěr	Omítka + nátěr
1.69	Kancelář	11,35	Koberec	Omítka + nátěr	Omítka + nátěr
1.88	Atrium	124,75			


Poznámka:

Obecné bourací a demontážní práce:

- Odpojení energií a médií v pracovním prostoru.
- Vystěhování stávajícího mobiliáře daných prostor.
- Demontáž stávajících instalací, zařizovacích předmětů a koncových prvků.
- Demontáž kazetových podhledů.
- Stržení nášlapných vrstev.
- Oškrábání stávajících omítek.

Bourání a demontáže:

- 3 - Vybourání stávajících jednokřídlých, dvoukřídlých dveří včetně vybourání zárubně.
- 4 - Vyřezání dveřního, okenního otvoru ve zděné příčce tl. 100, 150 mm.

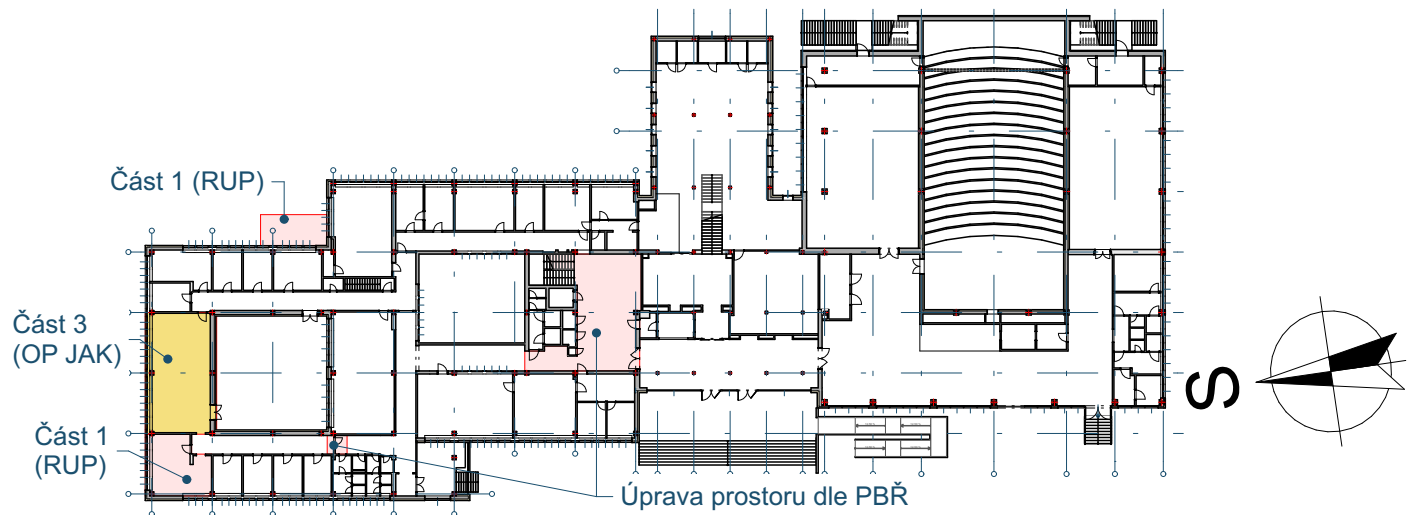

Revize	Popis revize	Datum	Podpis

±0,000 = 1.NP m n.m., Balt p.v.

Zodp. projektant: Ing. Jan Šubrt	Projektant: Ing. Petr Ramík	Hlavní inženýr projektu: Ing. Petr Ramík	Generální projektant: RV projekt RV projekt s.r.o. Poláškova 1535, Val. Meziříčí, 757 01 info@rvprojekt.cz www.rvprojekt.cz +420 724 877 726	
Místo stavby:	17. listopadu 930/8, Olomouc, 779 00		Projektant dílčí části:	
Katastr:	k.ú. Olomouc-město, č. parcely st.1501, 94/71, 94/74		Datum	
Stavebník:	Univerzita Palackého v Olomouci, Křižkovského 511/8, Olomouc, 779 00		Stupeň	
Název stavby:	PF UPOL, Změna užívání vnitřních prostor budovy B, fáze 2		Formát	
Objekt:	D.1 - Budova B D.1.1 - Architektonicko stavební řešení		Měřítko	
Název výkresu:	1.NP - stávající stav a bourání - osy A-C_1-2 (část 1)		Číslo výkresu	
		2022_45.2-D.1.1_12		