




POHLED NA ČELNÍ STĚNU 2.23 AVT

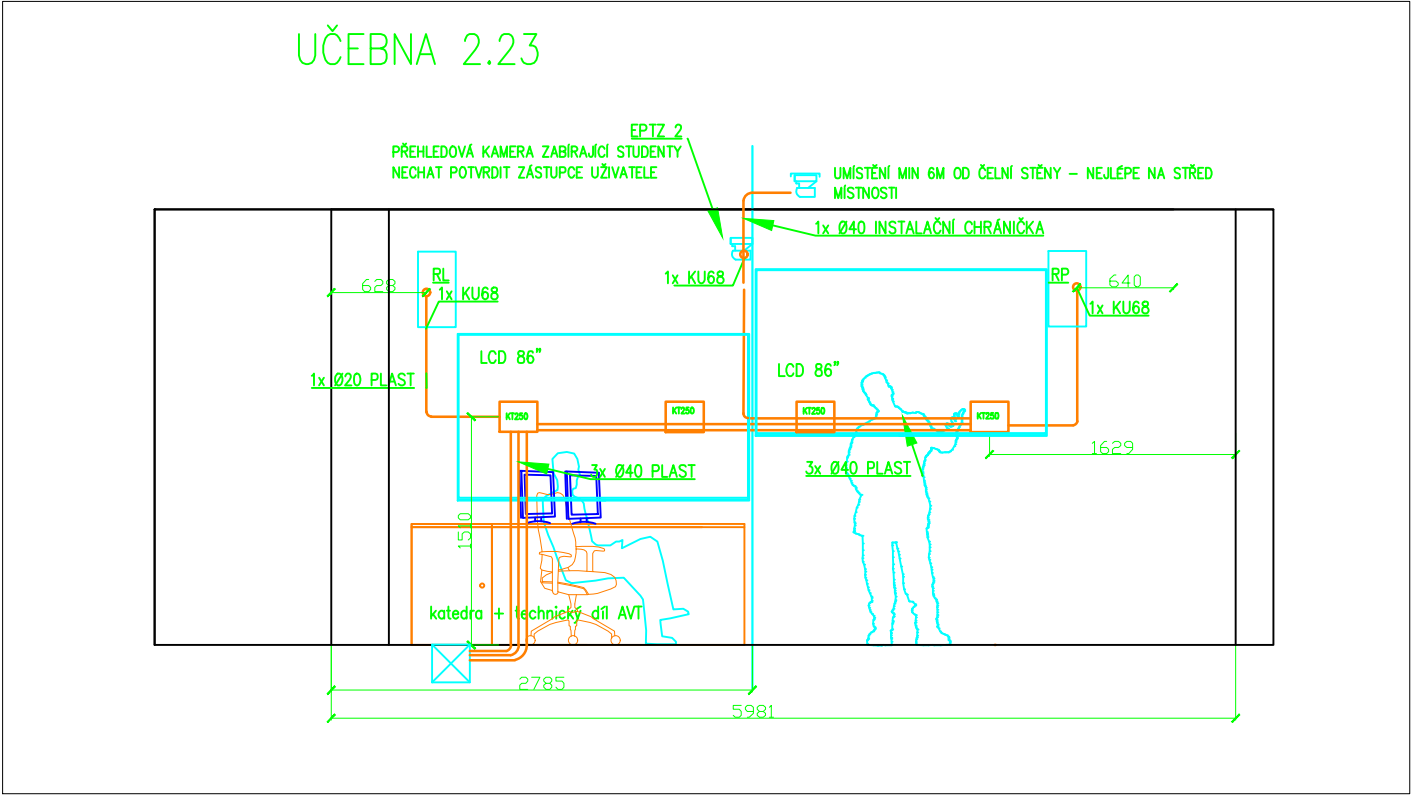


PŮDORYS 2.23 AVT

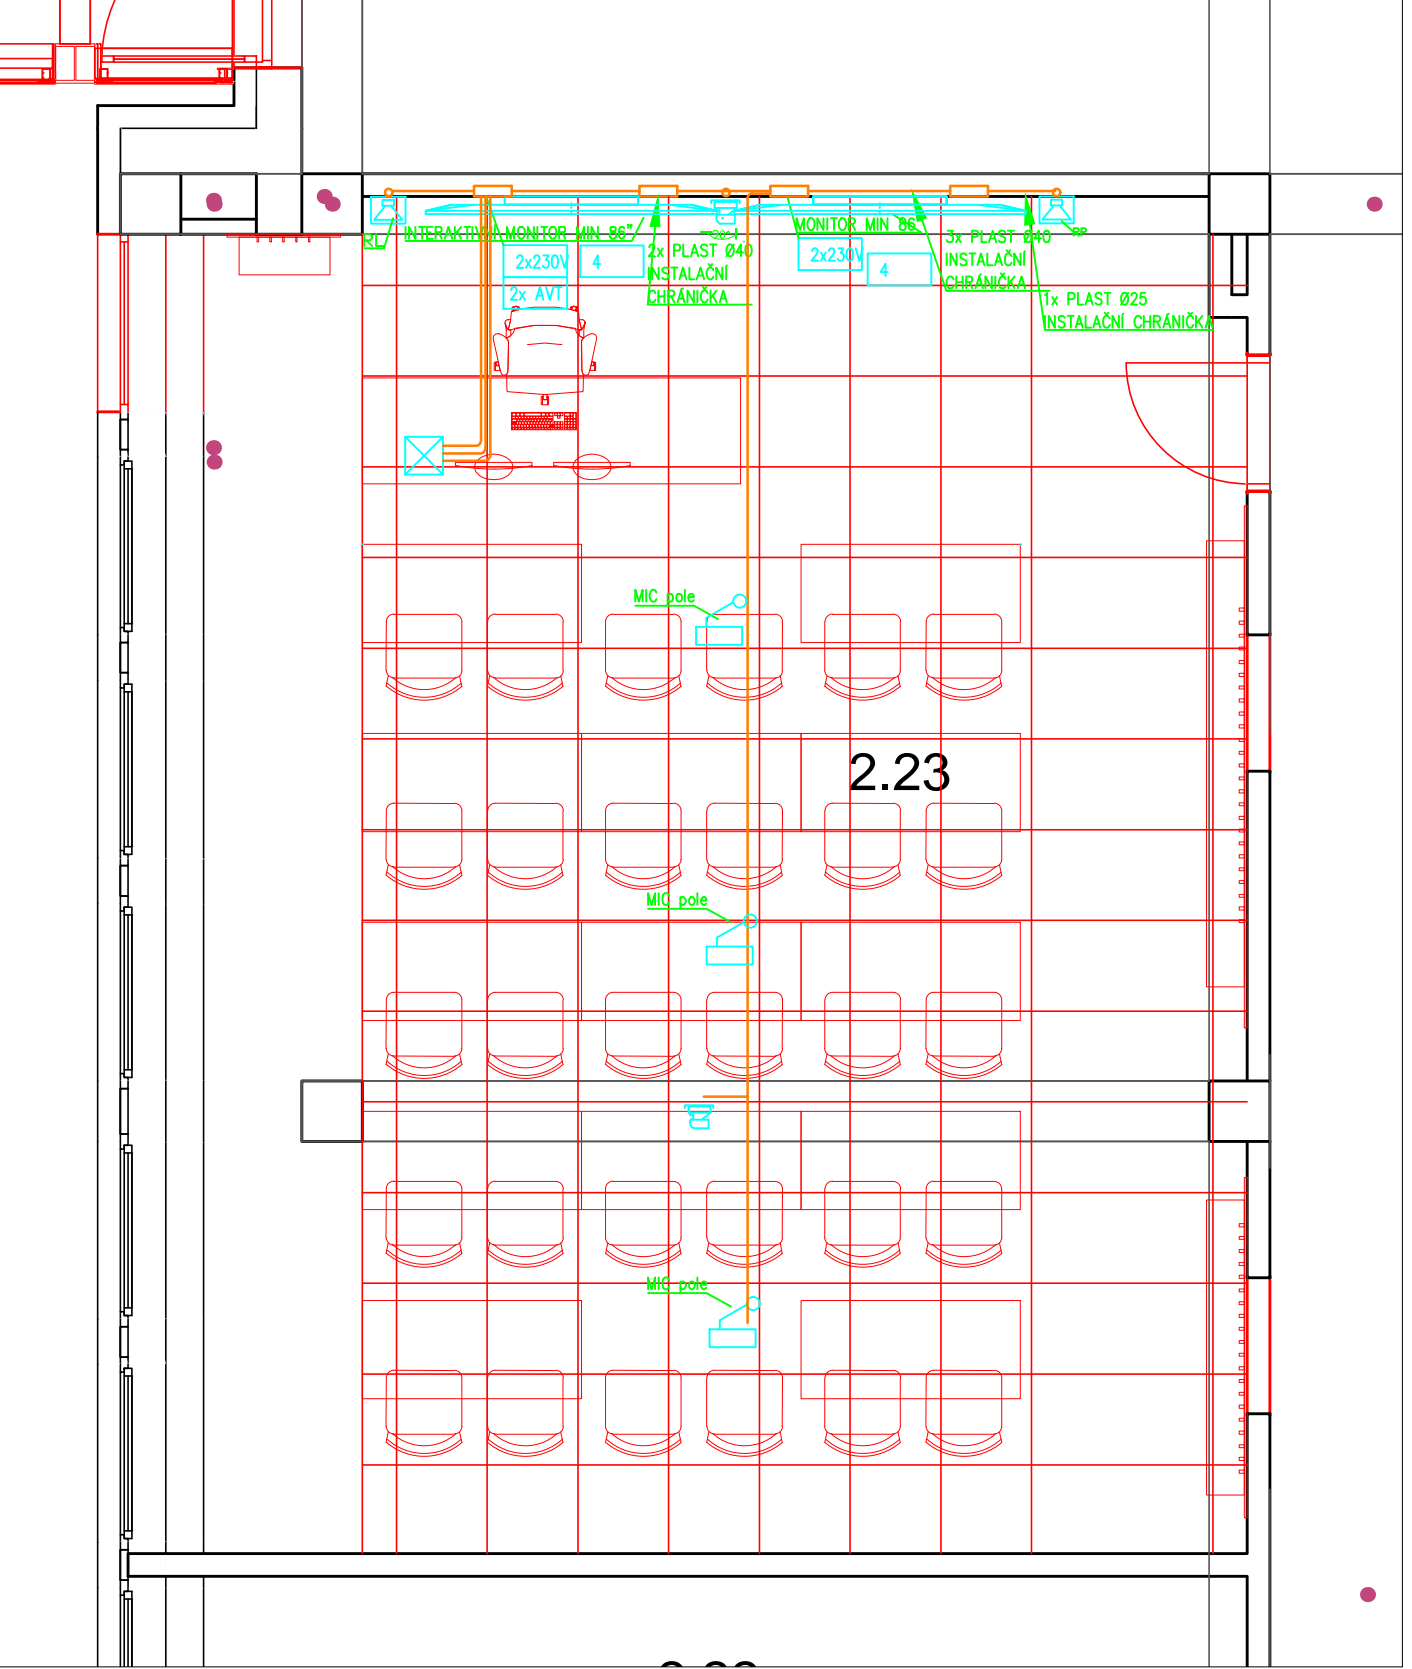



POHLED NA ČELNÍ STĚNU 2.25 AVT

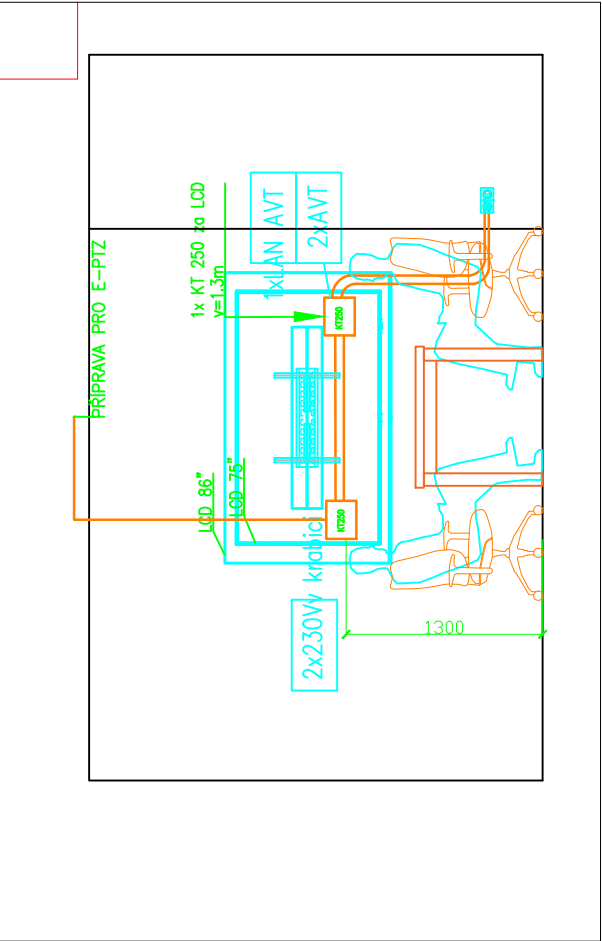

PŮDORYS 2.25 AVT

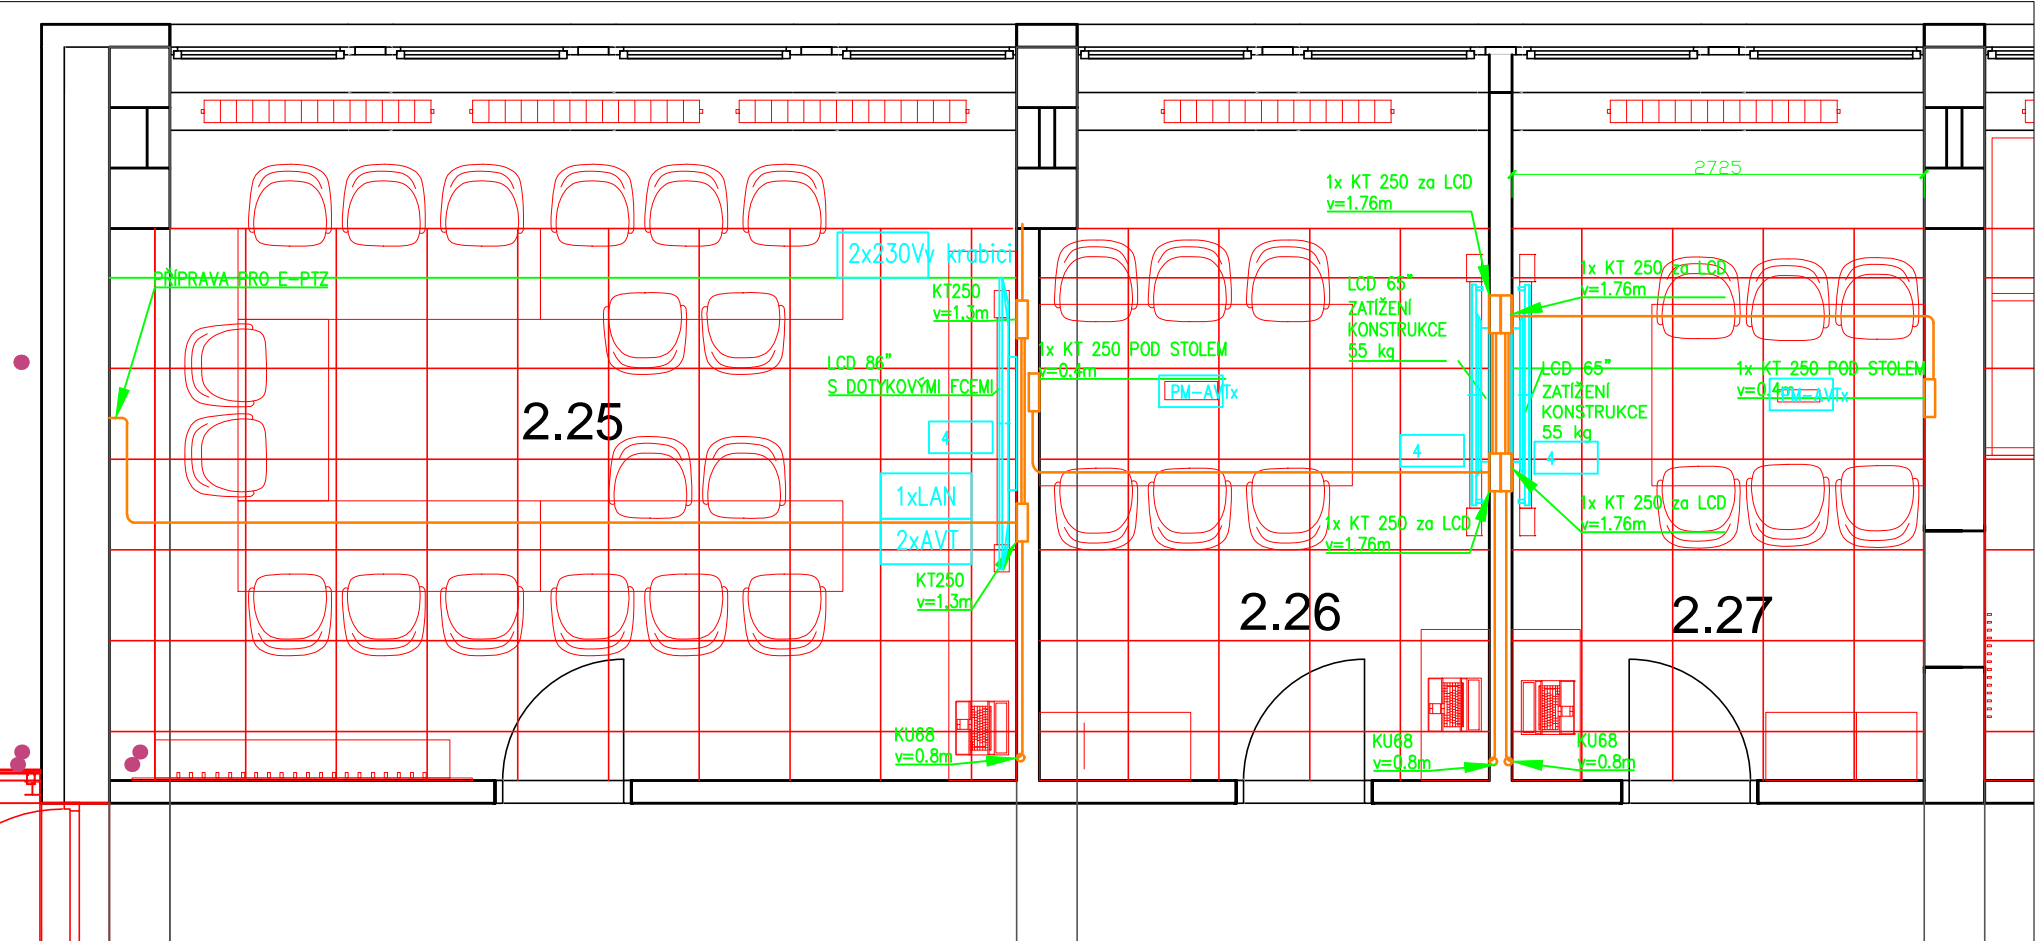

LEGENDA AVT:

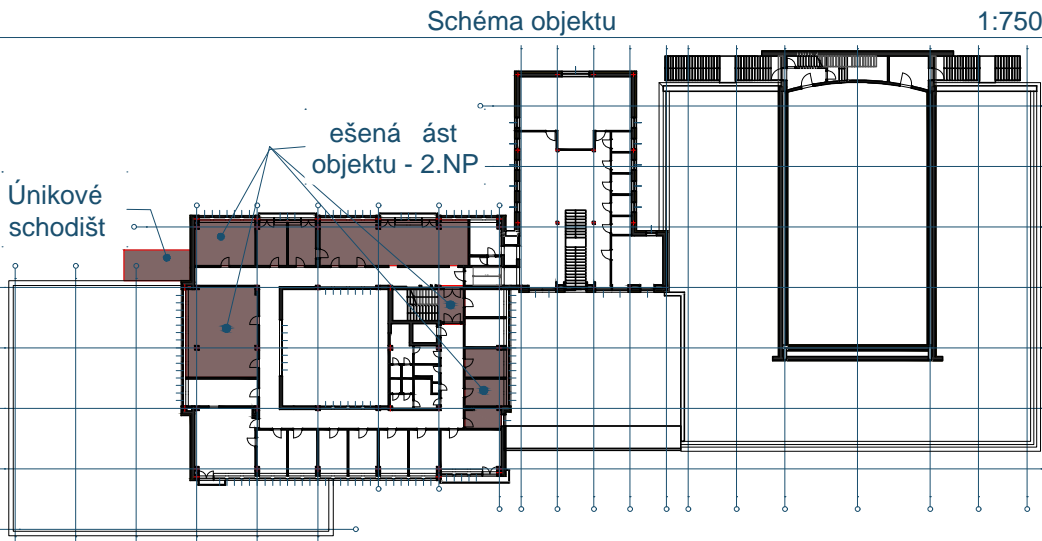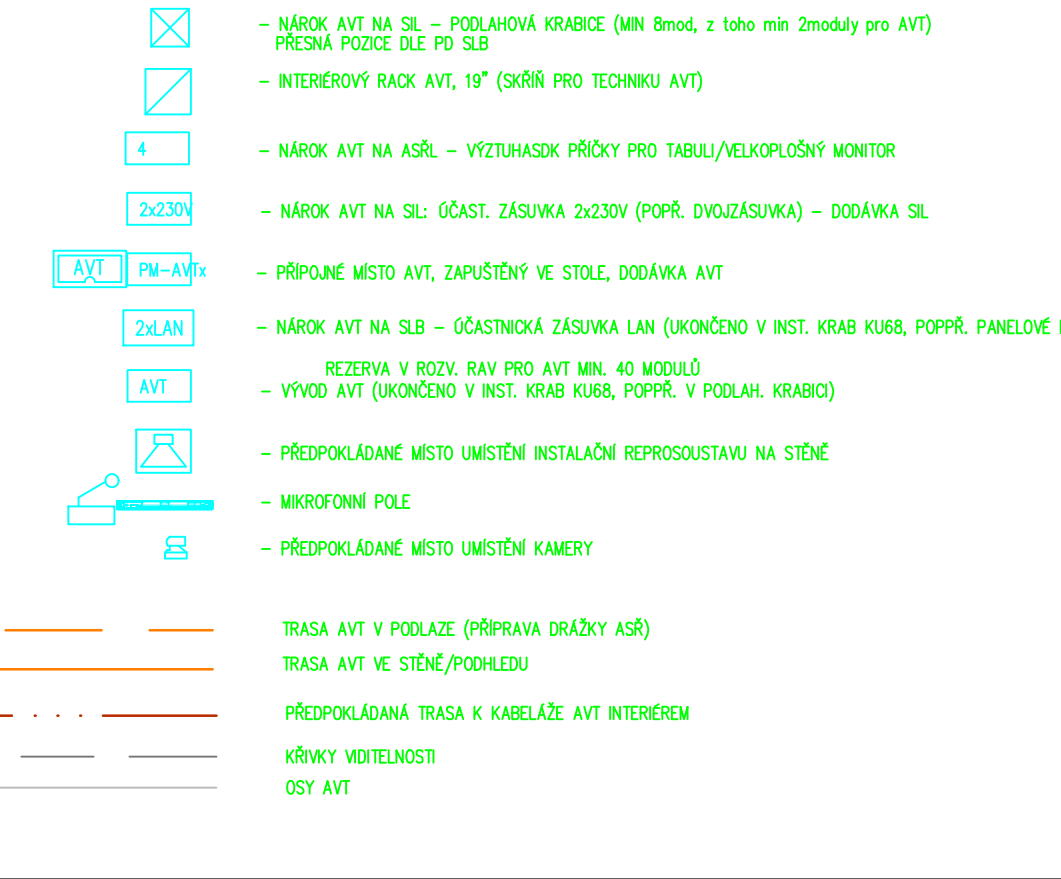

Revize	Popis revize	Datum	Podpis

±0,000 = 1.NP m n.m., Balt p.v.

Zodp. projektant:		Projektant:		Hlavní inženýr projektu:		Generální projektant:		
Mgr. Jan Balga		Mgr. Jan Balga		Ing. Petr Ramík		Ing_7456E47D_7456E47D.tif		
Místo stavby:	17. listopadu 930/8, Olomouc, 779 00					RV projekt s.r.o.		
Katastr:	k.ú. Olomouc-m sto, . parcely st.1501, 94/71, 94/74					Polášková 1535, Val. Mezi í í, 757 01		
Stavebník:	Univerzita Palackého v Olomouci, K ižkovského 511/8, Olomouc, 779 00					info@rvprojekt.cz		
Název stavby:						www.rvprojekt.cz		
PF UPOL, Změna užívání vnitřních prostor budovy B, fáze 2						+420 724 877 726		
						Projektant díl í ásti:		
Objekt:	D.1 - Budova B D.1.4.6 - AV technika					Datum	02/2023	islo paré
						Stupe	DPS	
		Formát	4xA4					
		M ítko	1:50					
Název výkresu:	Půdorys 2.NP AVT					islo výkresu		
						2022_45.2-D.1.4.6_02.03		