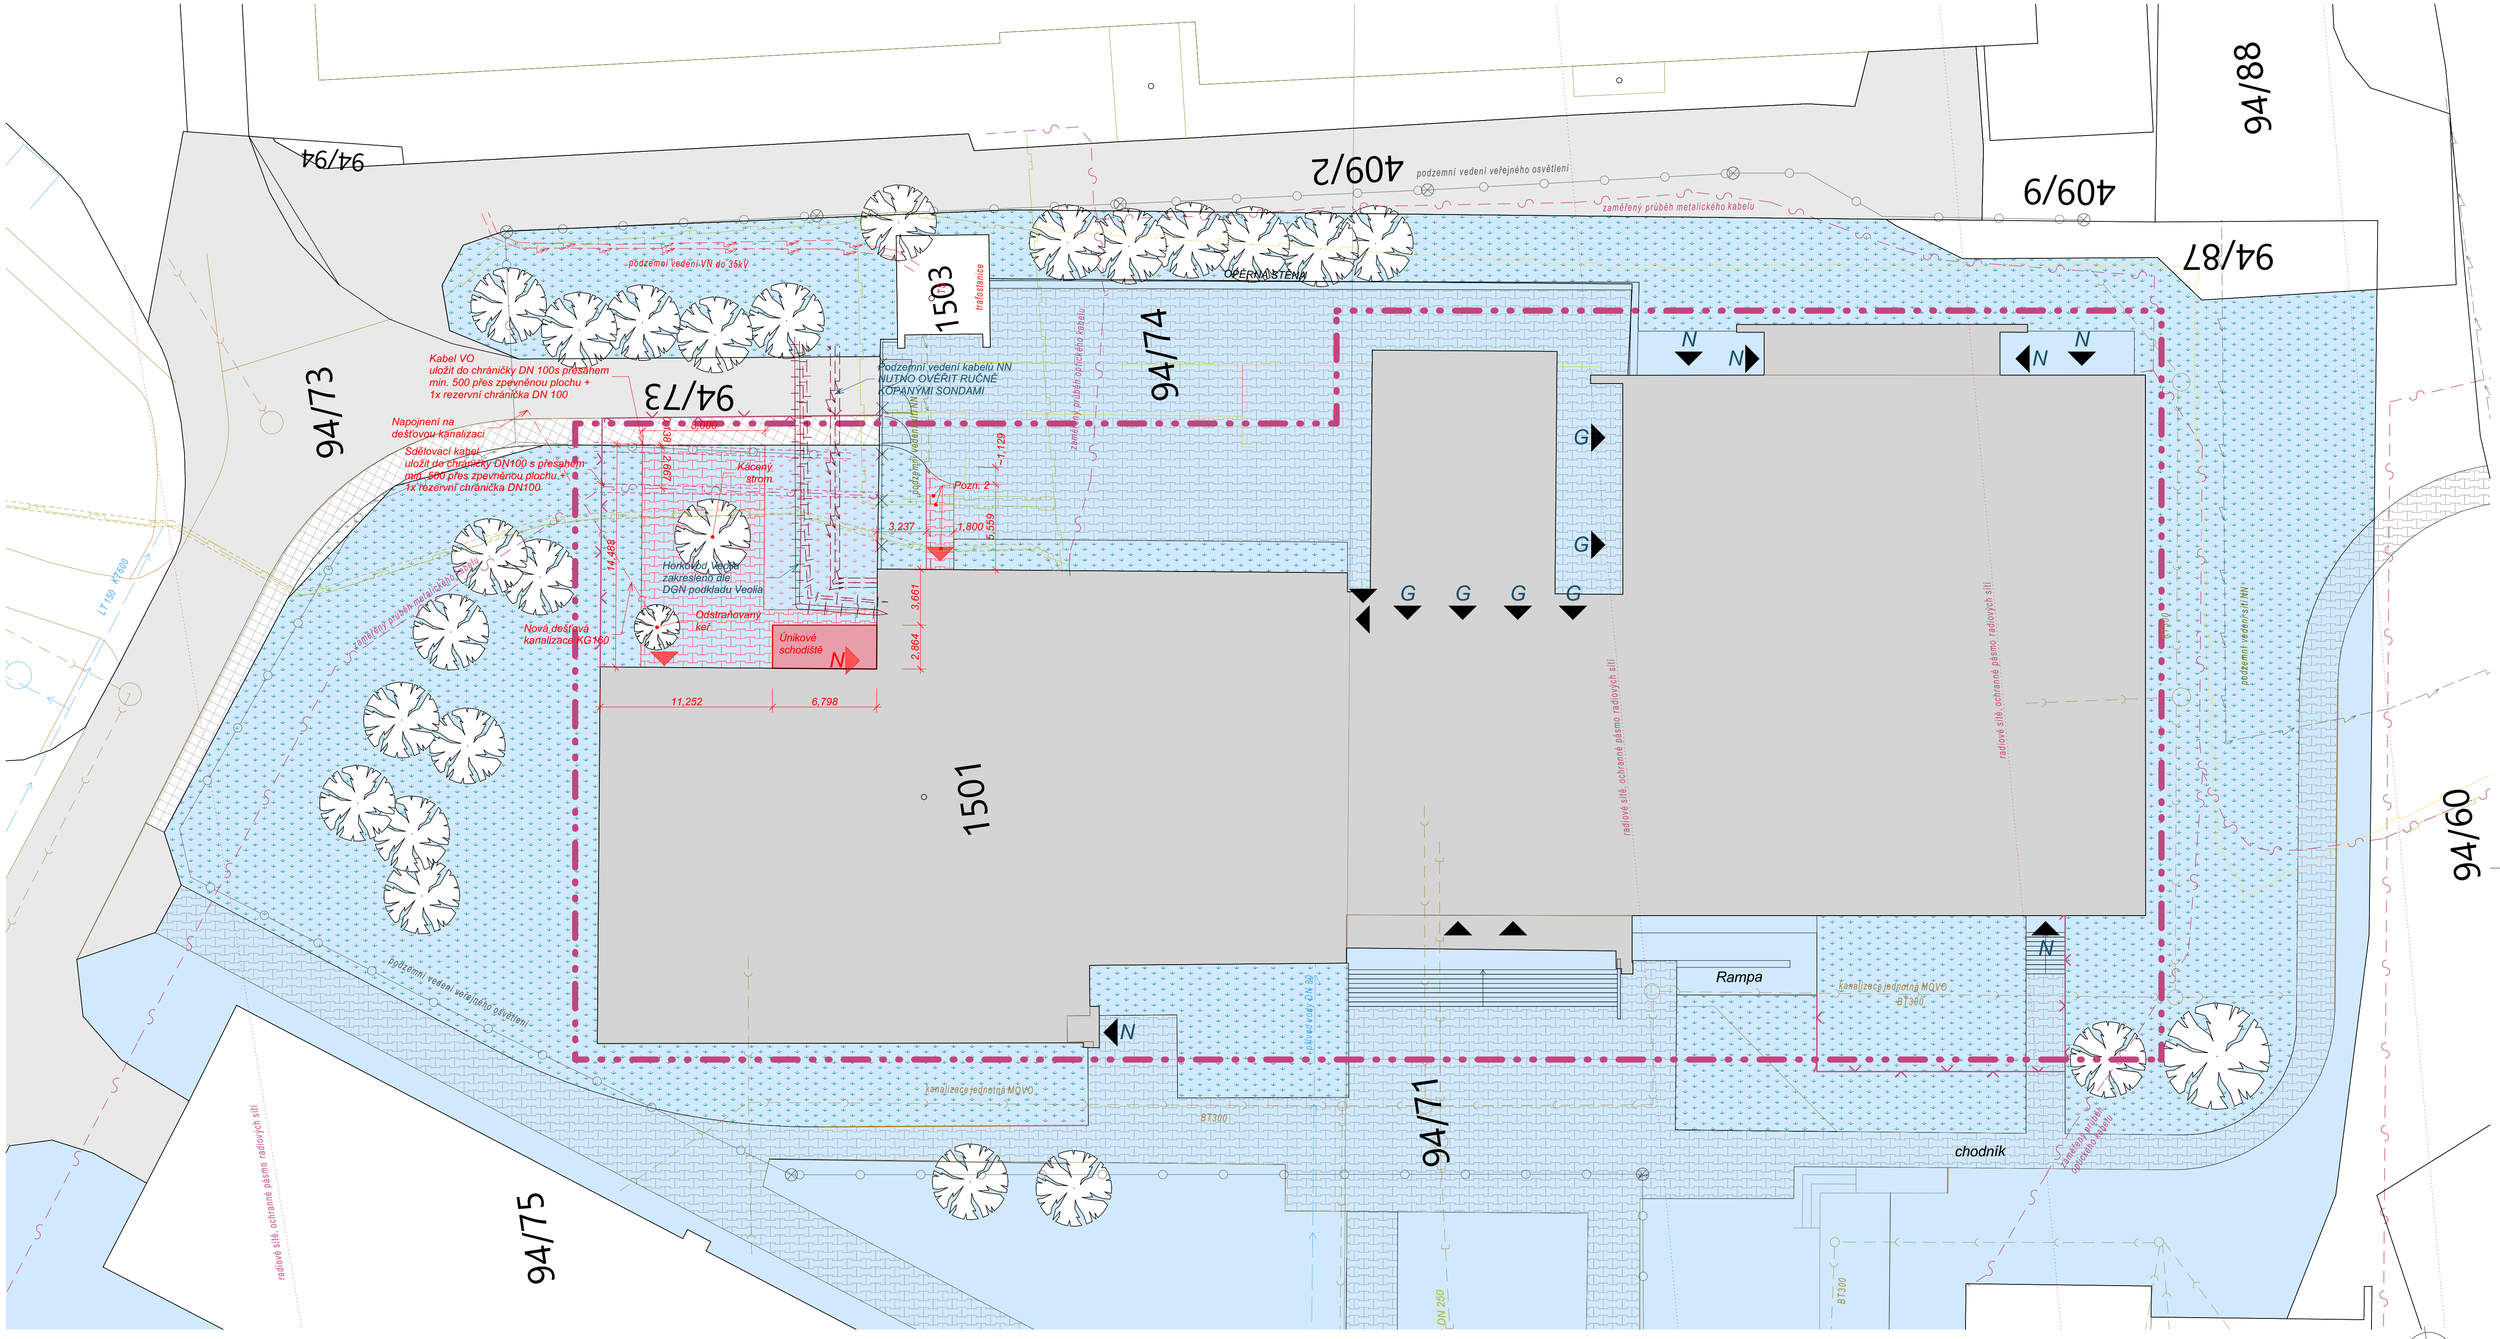

Poznámka:

1 - Před zahájením zemních prací ověřit hloubku uložení kabelů.
Kabely pod novými zpevněnými plochami uložit do chráničky s přesahem min. 1,0 m.
2 - Před zahájením zemních prací ověřit hloubku uložení potrubí.

Legenda ploch:

- Dotčené pozemky
- Stávající objekt
- Stávající zpevněné plochy - beton, asfaltová živice
- Stávající zpevněné plochy - skládaná dlažba
- Stávající zpevněné plochy - betonové dlaždice
- Stávající zatravněné plochy
- Nové zastavěná plocha
- Nová zatravněná plocha

Legenda značek:

- Stávající standardní vstup do objektu
- G Stávající vstup do objektu - garáž
- N Stávající nouzový únik
- Nový standardní vstup do objektu
- N Nový nouzový únik
- 1049/111 Číslo parcely
- Hranice parcel
- Vnitřní kresba parcel
- Hranice řešeného území
- Stávající oplocení
- Hranice požárně nebezpečného prostoru
- Oplocení staveniště
- Obrys zpevněných ploch
- Značka stromu

Legenda sítí:

- Zemní vedení kabelů NN
- Podzemní vedení kabelů VO
- Vodovod
- Horkovod - stávající řád a přípojka
- Zemní těleso horkovodu
- Kanalizace dešťová
- Kanalizace jednotná
- Ochranné pásmo radiových sítí
- Sdělovací vedení
- Plynovod STL
- Obrys zemního kolektoru plynovodu STL

R1	Doplní kabelů NN	01/2024	
Revize	Popis revize	Datum	Podpis

±0,000 = 1.NP m n.m., Balt p.v.

Zodp. projektant:	Projektant:	Hlavní inženýr projektu:
Ing. Jan Šubrt	Ing. Petr Ramík	Ing. Petr Ramík

Generální projektant:
RV projekt
RV projekt s.r.o.
Poláškova 1535, Val. Meziříčí, 757 01
info@rvprojekt.cz
www.rvprojekt.cz
+420 724 877 726

Místo stavby:	17. listopadu 930/8, Olomouc, 779 00
Katastr:	k.ú. Olomouc-město, č. parcely st.1501, 94/71, 94/74
Stavebník:	Univerzita Palackého v Olomouci, Křížkovského 511/8, Olomouc, 779 00
Název stavby:	**PF UPOL, Změna užívání vnitřních prostor budovy B, fáze 1**
Projektant dílčí části:	.
Objekt:	**C - Situace**
Datum	02/2023
Stupeň	DPS
Formát	8xA4
Měřítko	1:200
Číslo paré	
Název výkresu:	**Koordinační situace**
Číslo výkresu	**2022_45.1-C.3 R1**