


PŮDORYS - T.412.02

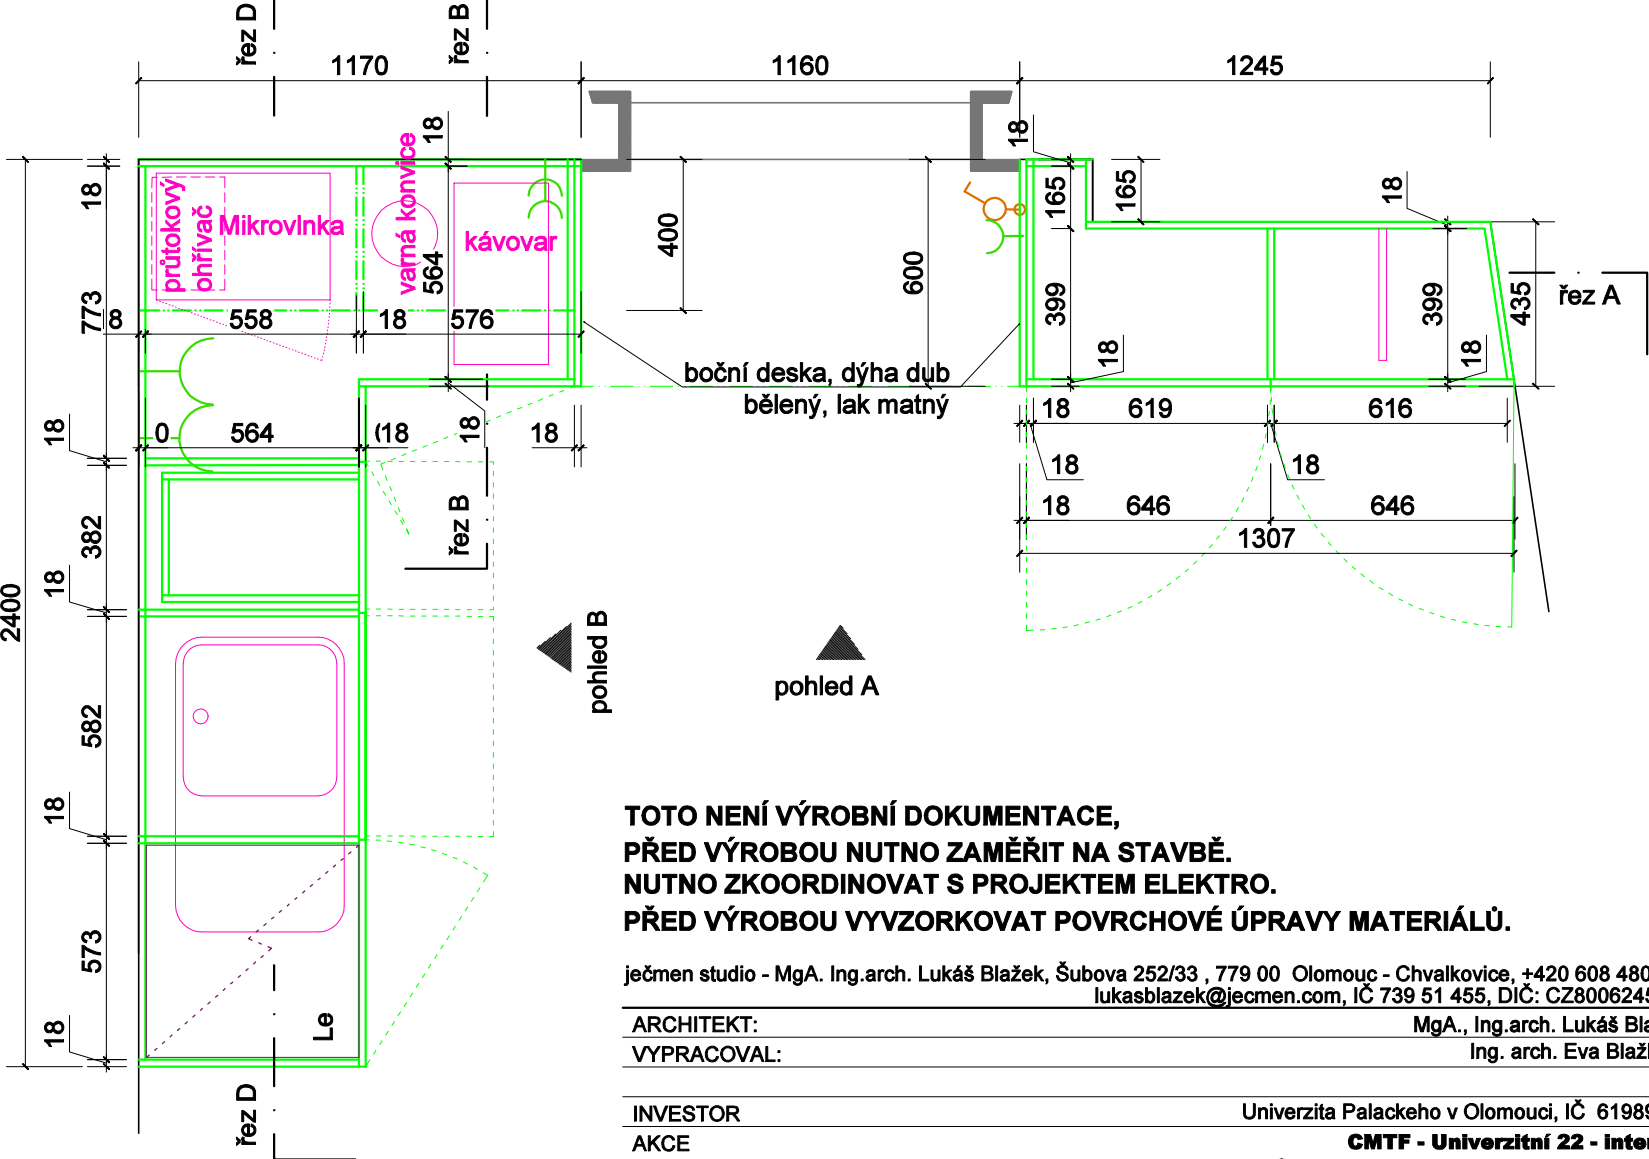

TOTO NENÍ VÝROBNÍ DOKUMENTACE,  
PŘED VÝROBOU NUTNO ZAMĚŘIT NA STAVBĚ.  
NUTNO ZKOORDINOVAT S PROJEKTEM ELEKTRO.  
PŘED VÝROBOU VYZKORKOVAT POVRCHOVÉ ÚPRAVY MATERIÁLŮ.

ječmen studio - MgA. Ing.arch. Lukáš Blažek, Šubova 252/33, 779 00 Olomouc - Chvalkovice, +420 608 480 997 lukasblazek@jecmen.com, IČ 739 51 455, DIČ: CZ8006245313	
ARCHITEKT:	MgA., Ing.arch. Lukáš Blažek
VYPRACOVAL:	Ing. arch. Eva Blažková
INVESTOR	Univerzita Palackého v Olomouci, IČ 61989592
AKCE	CMTF - Univerzitní 22 - Interiér
Oprava podlah a rekonstrukce omítek a stropů v kancelářích 3.07, 3.08, 4.11 a 4.12	
sekretariát -T.412.02	

www.jecmen.com	ČÍSLO ZAKÁZKY	20220401
	DATUM	10/2023
	STUPEŇ	DSP + INT
	ČÁST DOK.	D.1.1
	FORMÁT	A3
	MĚŘÍTKO	1/20
	ČÍSLO PŘÍLOHY	23b