



Z1 - PROSKLENÁ MASKA RECEPCE - SCHÉMA ZÁME NICKÉ KONSTRUKCE

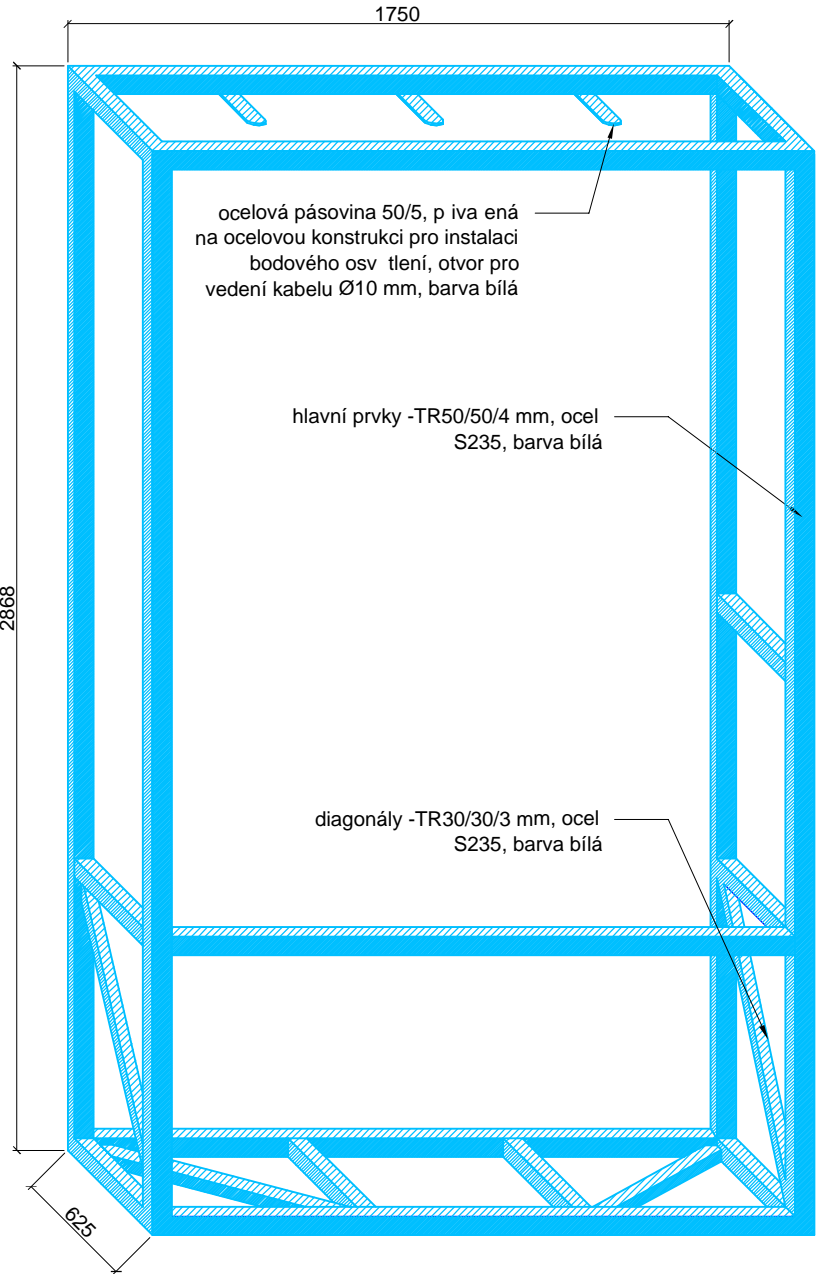

TOTO NENÍ VÝROBNÍ DOKUMENTACE.
PŘED VÝROBOU NUTNO ZAMÍTL NA STAVBU.
PŘED VÝROBOU BUDE PROVEDENA VÝROBNÍ DOKUMENTACE, KTERÁ BUDE ODSOUHLASENA ARCHITEKTEM.
BEŽNÁ VÝROBA BUDE ARCHITEKT PŘIZVÁN K ROZPRACOVÁNÉMU VÝROBKU KE KONZULTACÍM.

je men studio - MgA., Ing. arch. Lukáš Blažek, Šubova 33, 779 00 Olomouc, KA 03 674, lukasblazek@jecmen.com		www.jecmen.com	
tel. +420 608 480 997, I : 739 51 455, DI CZ8006245313		ÍSLO ZAKÁZKY 20220401	
ZODPOVĚDNÝ PROJEKTANT: Mg.A., Ing.arch. Lukáš Blažek		DATUM 10/2023	
VYPRACOVAL: Ing.arch. Lucie Vyhlídalová, Ing.arch. Eva Blažková		STUPEň DSP	
INVESTOR : Univerzita Palackého v Olomouci, Křížkovského 8, Olomouc, I : 61989592		ÁST	
AKCE : CMTF - Univerzitní 22 - vrátnice a vstupní prostory		FORMÁT A3	
Prosklená maska recepce - schéma zámečnické konstrukce		MĚŘÍTKO 1/20	
		ÍSLO PŘÍLOHY 11c	

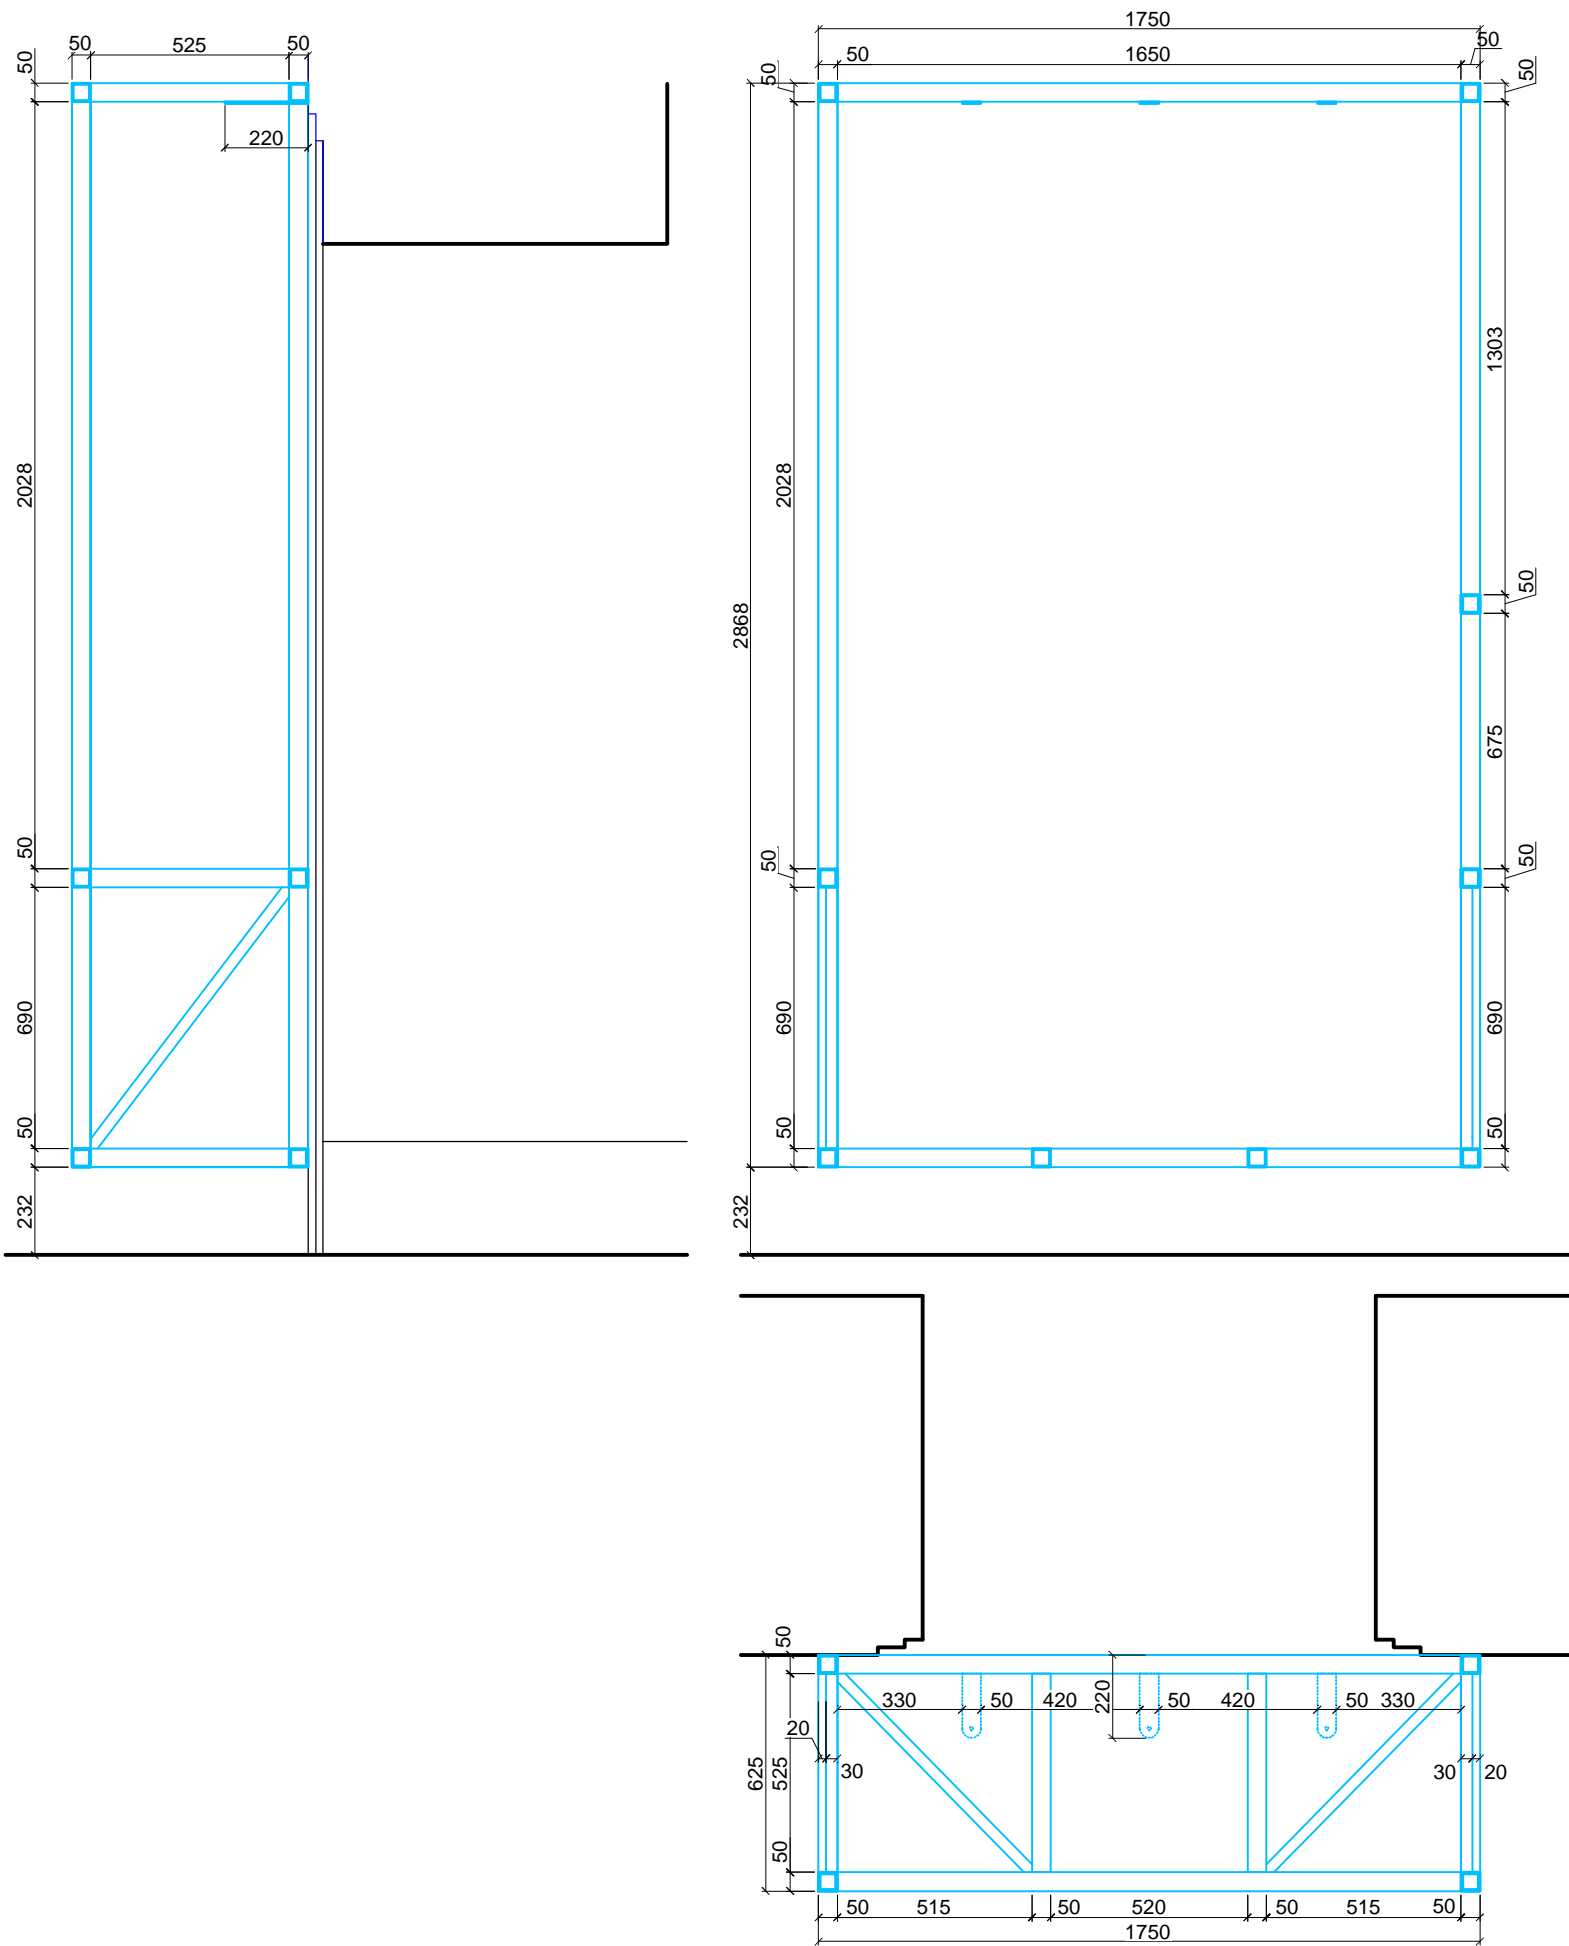