Číslo	název místnosti	m2	světlá výška m
3.07	studijní	56,1	2,83
3.08	proděkan	27,9	2,95

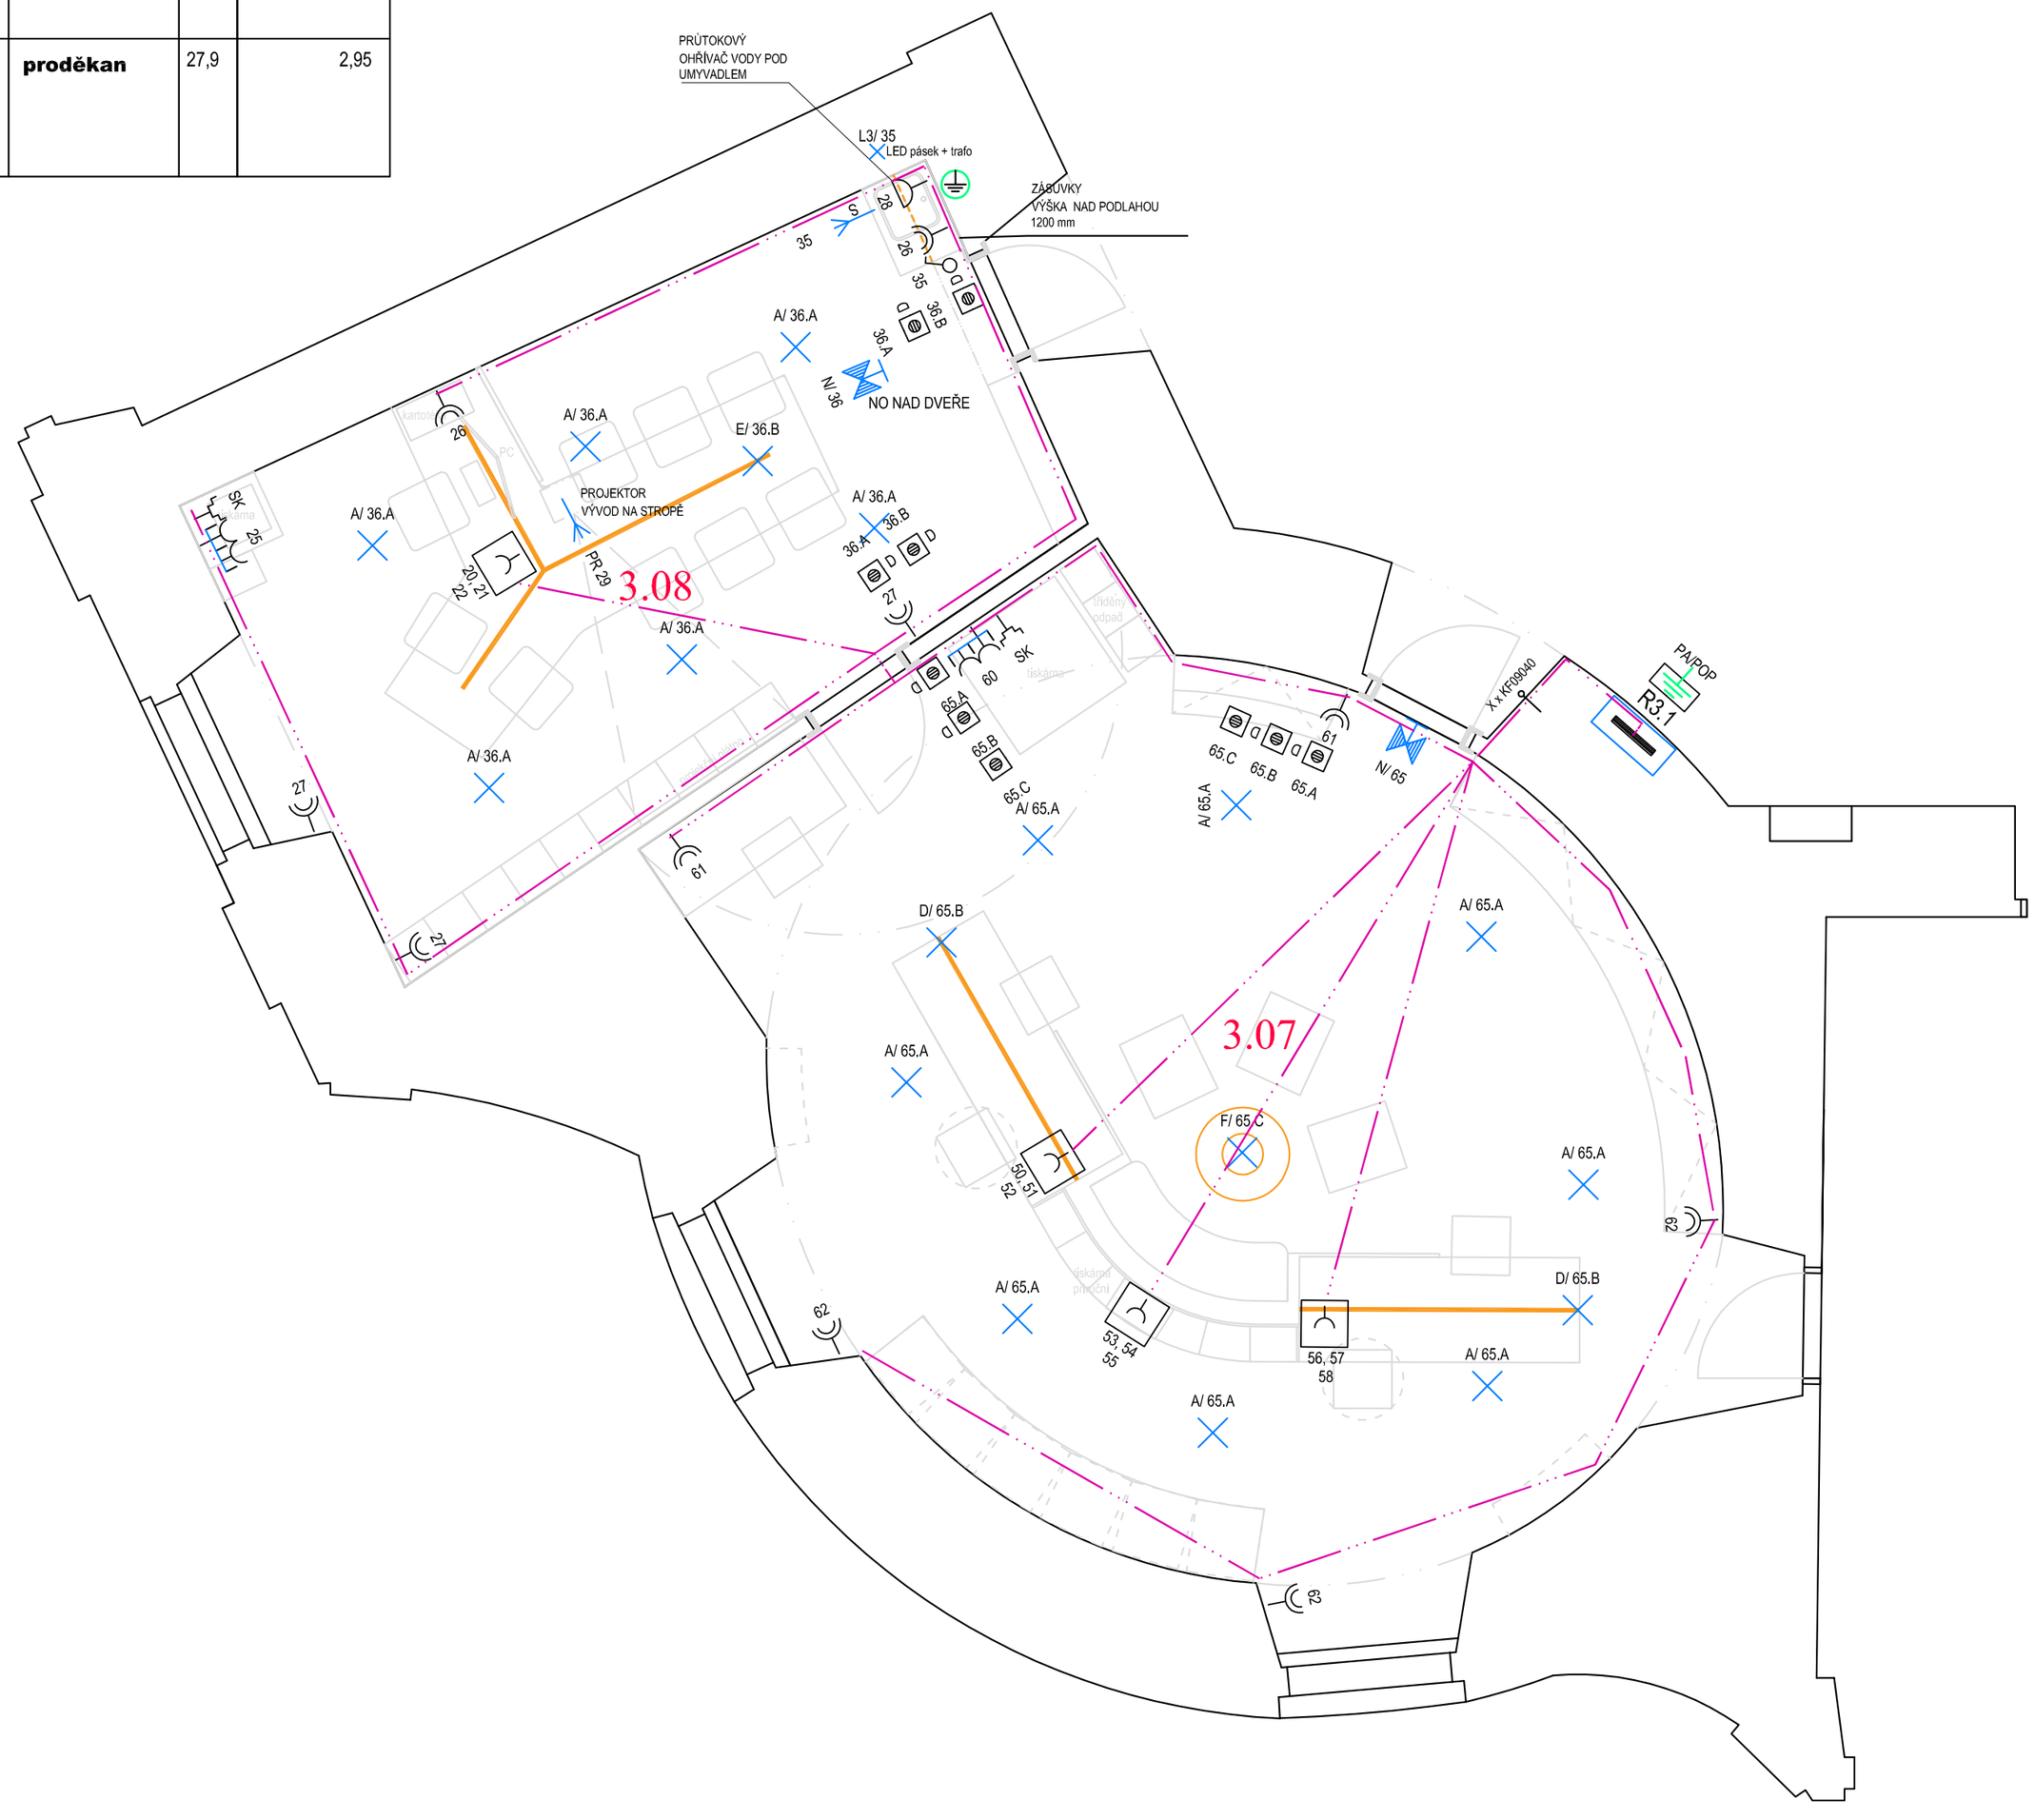

POZNÁMKY

- ZÁSUVKY BEZ OZNAČENÍ VÝŠKA - STANDARTNÍ VÝŠKA 300 MM NAD PODLAHOU - DLE ARCHITEKTA STAVBY

LEGENDA:

PŘEDPOKLÁDANÝ PRŮBĚH (TVAR) SVÍTIDLA
PŘEDPOKLÁDANÝ PRŮBĚH LED PÁSKU

BAREVNÉ ZNAČENÍ ŽIL V KABELU NYY-J 5x2,5 (DALI):

HNĚDÁ - NAPÁJENÍ "L"
ŠEDÁ/ČERNÁ - SBĚRNICE DALI; DA-; DA+
OSTATNÍ DLE ČSN

NAZNAČENÁ SDRUŽENÁ KABELOVÁ TRASA, ULOŽENÍ:
- VE STĚNÁCH, MIN. 10mm POD OMÍTKOU
- VE STROPECH, MIN. 10mm POD OMÍTKOU
- V PODLAZE (S POŽÁRNÍ ODOLNOSTÍ DLE PLATNÉHO PBŘ) V OCHRANNÝCH TRUBKÁCH

- PROVÉST OCHRANNÉ POSPOJOVÁNÍ DLE ČSN EN 62 305 ed.2, ČSN 33 2000-5-54 ed.3 A SOUVISEJÍCÍCH V PLATNÉM ZNĚNÍ
- VSTUPUJÍCÍ SÍTĚ (VODA, PLYN, atd.) A ZÁKLADOVÝ ZEMNIČ PŘIPOJIT K HOP. PŘEMOSTIT VODOMĚR/PLYNOMĚR (PŘEDPOKLAD STÁVAJÍCÍHO - OVĚŘIT NA STAVBĚ)
- Z POP NAPOJIT ROZVADĚČE A POMOCNÉ OP.
- MEZI JEDNOTLIVÝMI PÚ PROVÉST POŽÁRNÍ PŘEPÁŽKY S POŽÁRNÍ ODOLNOSTÍ DLE PLATNÉHO PBŘ
- V RH PROVĚŘIT JIŠTĚNÍ A SPD
- STÁVAJÍCÍ ROZVÁDĚČ DEMONTOVAT A NAHRADIT NOVÝM S PO DLE PBŘ
- OKRUHY, KTERÉ BUDOU DÁLE POUŽÍVÁNY, BUDOU PŘESUNUTY DO NOVÉHO ROZVÁDĚČE
- DÁLE NEVYUŽITELNÉ OKRUHY BUDOU DEMONTOVÁNY, VČ. KABELOVÉHO VEDENÍ

LEGENDA PŘÍSTROJŮ A SVÍTIDEL JE SOUČÁSTÍ V.Č. D.1.4.g.5.1
SEZNAM SPOTŘEBIČŮ JE SOUČÁSTÍ V.Č. D.1.4.g.5.2

ROZVODNÁ SOUSTAVA: 3PEN str. 50Hz, 400V / TN-C - stávající
ROZVODNÁ SOUSTAVA: 3NPE str. 50Hz, 400V / TN-C-S - navrhované instalace

VYPRACOVAL Viktor Králík	ODP.PROJ.PROFESE Viktor Králík	KONTROLOVAL Ing.arch. Eva Blažková	ODP.PROJ.STAVBY Mg.A., Ing. arch. Lukáš Blažek
OKRES: Olomoucký		OBEC: Olomouc - město	
INVESTOR: Cyrilometodějská teologická fakulta Univerzity Palackého v Olomouci, Univerzitní 244/22, 779 00 Olomouc, IČ: 61989592			

CMTF - Univerzitní 22 - interiér / výměna podlah
Univerzitní 22, 77900 Olomouc, parc. č. st. 653/1, k.ú. Olomouc-město [710504]
D.1.4.g - Zařízení silnoproudé elektroinstalace

Situační schéma - půdorys - 3.NP

Viktor Králík
projekce elektro
IČO: 669 09 431
Sladkovského 1b
Olomouc, 772 00
ČKAIT: 1201699
www.firma-vk.eu

FORMAT	4 A4
DATUM	05.07.2023
STUPEŇ	DSP
MĚŘÍTKO	1:50
ZAK.ČÍSLO:	VK-PD-22.23_DSP
ARCHIVNÍ ČÍSLO	C.VÝKRESU
VK-PD-22.23_DSP	D.1.4.g.3.1