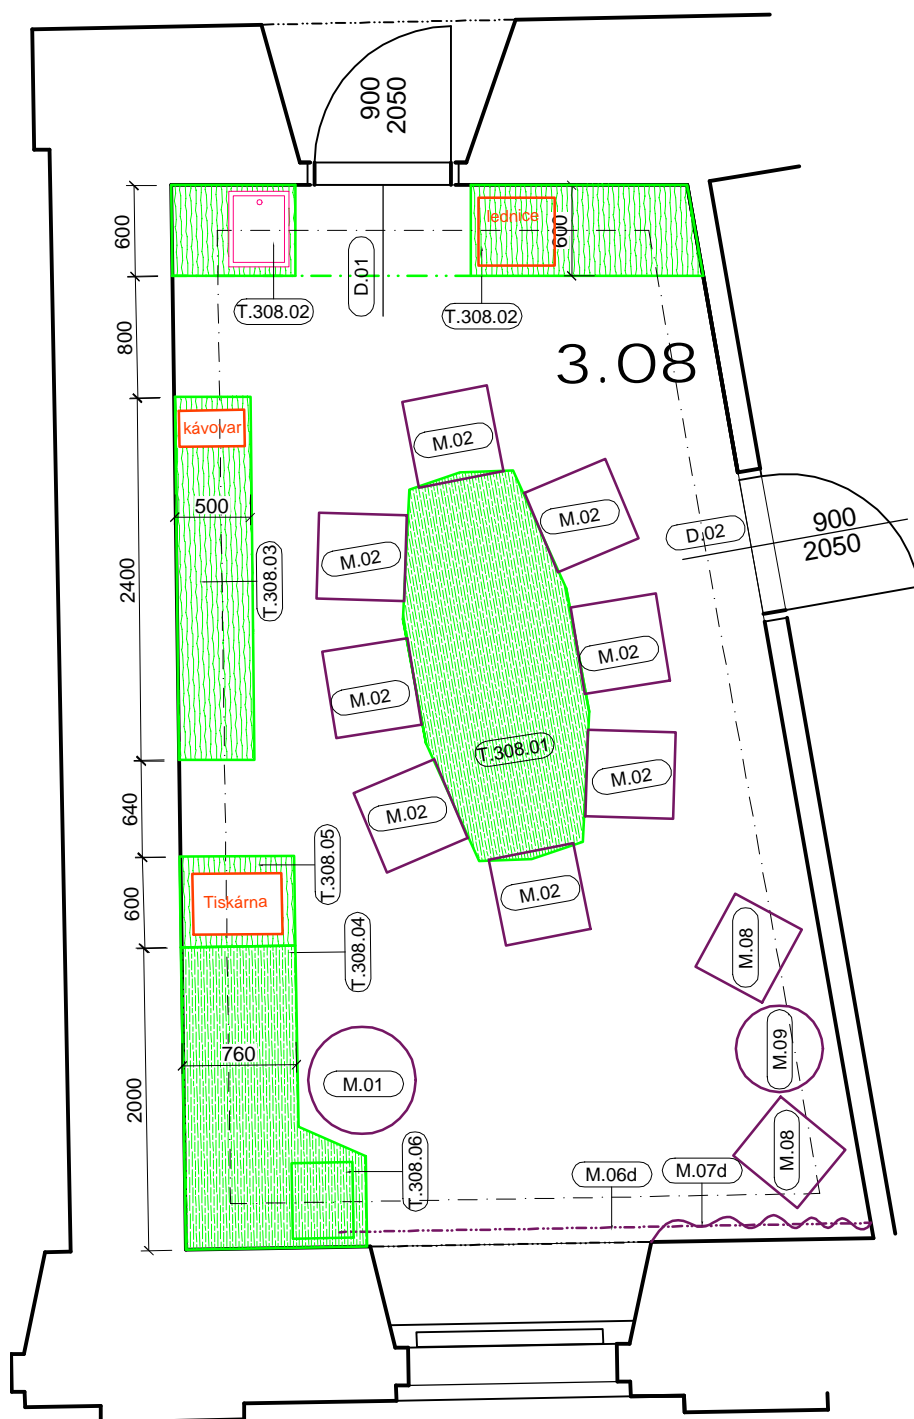


# P DORYS 3.08, M 1/50 interiér



## MATERIÁLOVÉ EŠENÍ:

### výmalba :

omítka hladká, nátěr béžová NCS dle AD

### stoly:

deska: dýha dub p řirodní - lak matný  
podnož: svařovaná konstrukce jekl, RAL 7035  
nebo dle AD

### skřín vysoká (kuchyně):

korpus: šedé lamino  
dvířka a boky: dýha dub b ělný, lak matný  
sokl: MDF + šedá krycí RAL 7035  
pracovní deska: s postformingovou hranou  
šedá dle AD

### komoda:

korpus: šedé lamino  
dvířka, boky, horní deska: dýha dub b ělný,  
lak matný  
sokl: MDF + šedá krycí RAL 7035

### stolek pod tiskárnu, box se zásuvkami:

korpus: šedé lamino  
na nábytkových kolečkách s brzdou, pr. 60  
mm

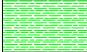
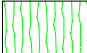
### dveře

vnitřní polstrování - koženka – barva světlá šedá,  
rastr - viz samostatný výkres

### elektroinstalace

nutno zkoordinovat s projektem elektro

## PODROBNÁ SPECIFIKACE VIZ TECHNICKÁ ZPRÁVA K TV

-  dýha dub p řirodní, matný lak
-  dýha dub b ělný, matný lak

je členem studio - MgA. Ing.arch. Lukáš Blažek, Šubova 252/33, 779 00 Olomouc - Chvalkovice, +420 608 480 997  
lukasblazek@jecmen.com, IČ: 739 51 455, DIČ: CZ8006245313

ARCHITEKT: MgA., Ing.arch. Lukáš Blažek  
VYPRACOVAL: Ing. arch. Eva Blažková

INVESTOR: Univerzita Palackého v Olomouci, IČ: 61989592  
AKCE: **CMTF - Univerzitní 22 - Interiér**

Oprava podlah a rekonstrukce omítek a stropů v kancelářích 3.07, 3.08, 4.11 a 4.12

**MÍSTNOST 3.08/ PROD KAN - P DORYS - NÁVRH INTERIÉRU**

www.jecmen.com

ÍSLO ZAKÁZKY: 20220401

DATUM: 10/2023

STUPE: DSP + INT

ÁST DOK.: D.1.1

FORMÁT: A4

M ĚTKA: 1/50

ÍSLO P ŘÍLOHY: 02d

